LEGENDA ZNAČEK:
UPOZORNĚNÍ: Zásuvky jsou dodány vždy s popisovým polem

SYMBOL	POPIS
	SPÍNAČ JEDNOPÓLOVÝ, 230V/10A, IP20, ZAPUŠTĚNÁ MONTÁŽ, CHA/A-SERIE (LC VYMĚNU), WDS, světlá
	SPÍNAČ JEDNOPÓLOVÝ, 230V/10A, IP20, ZAPUŠTĚNÁ MONTÁŽ, CHA/A-SERIE (LC VYMĚNU), WDS, červená
	SPÍNAČ JEDNOPÓLOVÝ, 230V/10A, IP20, ZAPUŠTĚNÁ MONTÁŽ, CHA/A-SERIE (LC VYMĚNU), WDS, černá
	SPÍNAČ JEDNOPÓLOVÝ, 230V/10A, IP44, NA POVRCH, CHA/A-SERIE (LC VYMĚNU), WDS, světlá
	SPÍNAČ JEDNOPÓLOVÝ, 230V/10A, IP44, NA POVRCH, CHA/A-SERIE (LC VYMĚNU), WDS, červená
	PŘEPÍNAČ SÉRIOVÝ, 230V/10A, IP20, ZAPUŠTĚNÁ MONTÁŽ, CHA/A-SERIE (LC VYMĚNU), WDS, světlá
	PŘEPÍNAČ SÉRIOVÝ, 230V/10A, IP20, ZAPUŠTĚNÁ MONTÁŽ, CHA/A-SERIE (LC VYMĚNU), WDS, červená
	PŘEPÍNAČ SÉRIOVÝ, 230V/10A, IP20, ZAPUŠTĚNÁ MONTÁŽ, CHA/A-SERIE (LC VYMĚNU), WDS, černá
	PŘEPÍNAČ STŘÍDAVÝ, 230V/10A, IP20, POLOZAPUŠTĚNÁ MONTÁŽ, CHA/A-SERIE (LC VYMĚNU), WDS, světlá
	PŘEPÍNAČ STŘÍDAVÝ, 230V/10A, IP20, ZAPUŠTĚNÁ MONTÁŽ, CHA/A-SERIE (LC VYMĚNU), WDS, světlá
	PŘEPÍNAČ STŘÍDAVÝ, 230V/10A, IP20, ZAPUŠTĚNÁ MONTÁŽ, CHA/A-SERIE (LC VYMĚNU), WDS, červená
	PŘEPÍNAČ STŘÍDAVÝ, 230V/10A, IP20, ZAPUŠTĚNÁ MONTÁŽ, CHA/A-SERIE (LC VYMĚNU), WDS, černá
	PŘEPÍNAČ STŘÍDAVÝ, 230V/10A, IP44, NA POVRCH, CHA/A-SERIE (LC VYMĚNU), WDS, světlá
	PŘEPÍNAČ KŘÍŽOVÝ, 230V/10A, IP20, ZAPUŠTĚNÁ MONTÁŽ, CHA/A-SERIE (LC VYMĚNU), WDS, světlá
	PŘEPÍNAČ KŘÍŽOVÝ, 230V/10A, IP20, POLOZAPUŠTĚNÁ MONTÁŽ, CHA/A-SERIE (LC VYMĚNU), WDS, světlá
	PŘEPÍNAČ KŘÍŽOVÝ, 230V/10A, IP20, ZAPUŠTĚNÁ MONTÁŽ, CHA/A-SERIE (LC VYMĚNU), WDS, červená
	PŘEPÍNAČ KŘÍŽOVÝ, 230V/10A, IP20, POLOZAPUŠTĚNÁ MONTÁŽ, CHA/A-SERIE (LC VYMĚNU), WDS, červená
	PŘEPÍNAČ KŘÍŽOVÝ, 230V/10A, IP20, ZAPUŠTĚNÁ MONTÁŽ, CHA/A-SERIE (LC VYMĚNU), WDS, černá
	PŘEPÍNAČ KŘÍŽOVÝ, 230V/10A, IP44, NA POVRCH, CHA/A-SERIE (LC VYMĚNU), WDS, světlá
	OVLADAČ ZAPÍNACÍ S OBVODY 1/0/2PÓL, 230V/10A, IP44, NA POVRCH CHA/A-SERIE (LC VYMĚNU), WDS, světlá
	OVLADAČ ZAPÍNACÍ S OBVODY 1/0/2PÓL, 230V/10A, IP20, POLOZAPUŠTĚNÉ, MONT., CHA/A-SERIE (LC VYMĚNU), WDS, světlá
	OVLADAČ ZAPÍNACÍ S OBVODY 1/0/2PÓL, 230V/10A, IP20, ZAPUŠTĚNÁ MONT., CHA/A-SERIE (LC VYMĚNU), WDS, světlá
	OVLADAČ 1/0/2
	ZÁSUVKOVÁ ROZVODNICE, 2x12M/1M, 1x400V/16A, 1/3MONTÁŽNÍ
	POHYBOVÉ ČIDLO, VNITŘNÍ, WDS, 5 REŽÍ 230V/16A/1000W-ACI, 360ST 40m, PŘÍSNĚJŠÍ
	OVLADAČ SÍŘENÍ, OTOČNÝ/5 ZDROJŮ 8W 500W/230V/16A
	POHYBOVÉ ČIDLO, VNITŘNÍ, WDS, 5 REŽÍ 230V/16A/1000W-ACI, 360ST 40m,
	OVLADAČ SÍŘENÍ, OTOČNÝ/5 ZDROJŮ 8W 500W/230V/16A, STROP-PŘÍSAZNÉ
	1K, vypínač, IP44/230V/hadicová "Y" síť+ tokoměr technologie, povrchová montáž/pod.1x2 "Y" hadicová přívodka 1K, vypínač, IP44/230V/hadicová "Y" síť+ tokoměr technologie, povrchová montáž/pod.1x4 "Y" hadicová přívodka + RV 1K vypínač "jistič", IP44/230V/hadicová "Y" síť+ tokoměr technologie, povrchová montáž/pod.1x2 "Y" hadicová přívodka + RV 1K, vypínač, IP44/400V/hadicová "Y" síť+ tokoměr technologie, povrchová montáž/pod.1x4 "Y" hadicová přívodka 1K vypínač "jistič", IP44/400V/hadicová "Y" síť+ tokoměr technologie, povrchová montáž/pod.1x2 "Y" hadicová přívodka + RV
	1K, vypínač, IP65/230V/hadicová "Y" síť+ tokoměr technologie, povrchová montáž/pod, venkovní provedení
	1K, vypínač, IP65/400V/hadicová "Y" síť+ tokoměr technologie, povrchová montáž/pod, venkovní provedení
	Zásuvka 230V/16A/IP20, WDS, zapuštěná, chlor-oblan. do zdi/stěny, bílá
	Zásuvka 230V/16A/IP20, WDS, zapuštěná, chlor-oblan. do zdi/stěny, bílá s2, 1K, se přepěťovou ochranou, s "Tesla technologií"
	Zásuvka 400V/2x16A, IP44, povrchová montáž, WDS se hadicovou vývodkou s "Tesla technologií"
	Zásuvka 230V/16A/IP20, 3D, zapuštěná, chlor-oblan. do zdi/stěny, šedá (1ks z 3k, kuhn smrčí) Zásuvka přerušená 230V/16A/IP44, 3D, na povrch, chlor-oblan. do zdi/stěny, šedá (1ks z 3k, kuhn smrčí)
	Zásuvka 230V/16A/IP20, 3D, R.d. přep. ochrany, zapuštěná, chlor-oblan. do zdi/stěny, šedá (1ks z 3k, kuhn smrčí)
	Zásuvka 230V/16A/IP20, 3D/2S, R.d. přep. ochrany, zapuštěná, chlor-oblan. do zdi/stěny, žlutá R.d. přep. ochrany spouští pro 2S
	Zásuvka 230V/16A/IP20, 3D/2S, zapuštěná chlor-oblan. do zdi/stěny, žlutá
	Zásuvka 230V/16A/IP20, 4DO, zapuštěná, chlor-oblan. do zdi/stěny, červená (1ks z 3P), kuhn smrčí) Zásuvka přerušená 230V/16A/IP44, 4DO, na povrch, chlor-oblan. do zdi/stěny, červená (1ks z 3P), kuhn smrčí)
	Zásuvka 230V/16A/IP20, 4DO, R.d. přep. ochrany, zapuštěná, chlor-oblan. do zdi/stěny, červená se R.d. přep. ochrany (1ks z 3P), kuhn smrčí)
	Zásuvka 230V/16A/IP20, 4DO/2S, R.d. přep. ochrany, zapuštěná, chlor-oblan. do zdi/stěny, oranžová se R.d. přep. ochrany spouští pro 2S
	Zásuvka 230V/16A/IP20, 4DO/2S, zapuštěná chlor-oblan. do zdi/stěny, oranžová
	ZÁSUVKA, 4DVoL 230V/16A, IP44 nak.spínačem pod IP, ZAPUŠTĚNÁ/NA OMÍTKU, CHA/A-SERIE (LC VYMĚNU), WDS, BÍLÁ, se PO ●
	ZÁSUVKA, 4DVoL 230V/16A, IP44 nak.spínačem pod IP, ZAPUŠTĚNÁ MONTÁŽ, CHA/A-SERIE (LC VYMĚNU), WDS, ČERVENÁ, se PO ● /1ek z 3P), kuhn smrčí)
	ZÁSUVKA, 4DVoL 230V/16A, IP44 nak.spínačem pod IP, ZAPUŠTĚNÁ MONTÁŽ, CHA/A-SERIE (LC VYMĚNU), WDS, ČERNÁ, se PO ● /1ek z 3P), kuhn smrčí)

SYMBOL	POPIS
	Vývod 400 v technologické, 230V
	Vývod 32 v technologické, 230V
	Vývod 400 v technologické, 230V
	Vývod "pulírnik", 230V Vývod "pulírnik", 230V, od "pulírnik" instalace
	Vývod "pulírnik", 400V
	Vývod 400 v technologické, 400V
	Vývod 400 v technologické, 400V
	ZÁSUVKA 230V/16A, IP20, MONTÁŽ DO PODPARAPETNÍ ŽLABU, WDC WDS2, 4G, 4C, KAPITÁN 4DS
	ZÁSUVKA 230V/16A S PŘEPĚTOVOU POJISTKOU, IP20, MONTÁŽ DO PODPARAPETNÍHO ŽLABU, WDC WDS2, 4G, 4C, KAPITÁN 4DS
	ZÁSUVKA 230V/16A S PŘEPĚTOVOU OCHRANOU A PŘEPĚTOVOU POJISTKOU, IP20, MONTÁŽ DO PODPARAPETNÍHO ŽLABU, WDC WDS2, 4G, 4C, KAPITÁN 4DS
	ZÁSUVKA 230V/16A, IP20, MONTÁŽ DO PODPARAPETNÍHO ŽLABU, DO WDS2, 4G, 4C, KAPITÁN 4DS
	ZÁSUVKA 230V/16A S PŘEPĚTOVOU POJISTKOU, IP20, MONTÁŽ DO PODPARAPETNÍHO ŽLABU, DO WDS2, 4G, 4C, KAPITÁN 4DS
	ZÁSUVKA 230V/16A S PŘEPĚTOVOU OCHRANOU A PŘEPĚTOVOU POJISTKOU, IP20, MONTÁŽ DO PODPARAPETNÍHO ŽLABU, DO WDS2, 4G, 4C, KAPITÁN 4DS
	ZÁSUVKA 230V/16A, IP20, MONTÁŽ DO PODPARAPETNÍHO ŽLABU WDS2, 4G, 4C, KAPITÁN 4DS
	ZÁSUVKA 230V/16A S PŘEPĚTOVOU POJISTKOU, IP20, MONTÁŽ DO PODPARAPETNÍHO ŽLABU WDS2, 4G, 4C, KAPITÁN 4DS
	ZÁSUVKA 230V/16A S PŘEPĚTOVOU OCHRANOU A PŘEPĚTOVOU POJISTKOU, IP20, MONTÁŽ DO PODPARAPETNÍHO ŽLABU WDS2, 4G, 4C, KAPITÁN 4DS
	s vibračkou
	Hlavní ochranné přípojnice propojení přímo na zemní soustavu
	Svorka PA pro uzemnění potrubí, skružkovité, pod omítku, až 4mm2, standard 488
	Přívod pá s PA do zařízení nad přípojení zařízení až 4 l/min2 dle "Tabulky technologií", instalace KOPOS "SU"
	Přívod pá s PE do zařízení nad přípojení zařízení až 4 l/min2 dle "Tabulky technologií"
	Přívodní propojovací, přívod až 16mm2 PA do hrubice EPO2
	Ochranné uzemnění, přívod až 16mm2 PE do hrubice EPO2
	Potápěcí hrubice , přípojení až 4mm2 s PA, hrubice KOPOS "SU"
	Strojovníkové přípojnice pro propojení s technologií produktů s technologií rozvaděčů nad přípojení PE s PA (1 přívěs, zemění přímo do zemní soustavy
	Stoupací vedení Cu pruhové přípojnice s označení TN-C-S/230V, 1x16/6 Vodivost izolité 5, 500mm Vodivost izolité pokrytí 5, 500mm, PE1/6, v potrubí do pro uzemnění v tam, Vodivost Mechanická
	Lisovatelní na sběrnici cca 0,5 m, svorky 5R
	Standard montážový 25 Bender, umístění z rozvaděčů rozvaděnu v přípojce
	CU_Drátu_uzemňujícím_podpěrném_pásků, 4/30 barvy 40/10 s ostrojednotnou přepěťkou, Použití montážních vibrostech 40/40, od vibrační země.
	Potápěcí hrubice, standard DBS, 12 pouzdr, mod 45
	Vodivost šedá, odbočení z ohřívacích žlabech nástěnkou, tak na přípojkách Spodní hrana hrany 350mm pod stropem
	Vodivost šedá, odbočení z ohřívacích žlabech nástěnkou, tak na přípojkách Spodní hrana hrany 350mm pod stropem max 350mm pod spodní hranou žlabu "nad"
	Trasa s kvalitovými při průběhu P60-R, vodivost šedá, 6,00mm, izolační jsou pouzdr pod stropem. Při souběhu s jiným trasami vodivost min 20cm nad vodivost ČSN EN. Odvodnit na přípojkách stanovena, Bettermann, kanálem. Spodní hrana hrany 350mm pod stropem, trasa počítání P60-R při průběh pod stropem
	Trasa s kvalitovými při průběhu P60-R, vodivost šedá, 6,00mm, izolační jsou pouzdr pod stropem. Při souběhu s jiným trasami vodivost min 20cm nad vodivost ČSN EN.
	Do uvedení stavby v svazu 4mm. Funkce ZAP + HP
	Krabice s vývodkou IP44 na povrch
	Krabice IP44 na povrch pro vyhřátí kabelů a odvzdušní v CHV1

POZNÁMKA:

- NAPĚŤOVÁ SOUSTAVA: 3+PE+N, ~50Hz, 230/400V, TN-C (přívody/ TN-S
- ROZDĚLENÍ SOUSTAVY TN-C-S BUDE PROVEDENO V HLAVNÍ ROZVODNĚ
- NAPĚŤOVÁ SOUSTAVA 215 2/PE AC, 230V/50Hz/IT
- OCHRANA PŘED ÚRAZEM ELEKTRICKÝM PROUDEM V "TN" BUDE PROVEDENA DLE ČSN 33 2000-4-41 ed.2 AUTOMATICKÝM ODPOJENÍM VADNÉ ČÁSTI OD ZDROJE, ZVÝŠENÍ DOPLŇUJÍCÍM POSPOJOVÁNÍM A PROUDOVÝM CHRÁNIČEM
- OCHRANA PŘED ÚRAZEM ELEKTRICKÝM PROUDEM V "IT" BUDE PROVEDENA DLE ČSN 33 2000-7-710 S DOPLŇUJÍCÍM POSPOJOVÁNÍM
- VEŠKERÉ ZÁSUVKOVÉ ROZVODY BUDOU (MIMO ZAŘÍZENÍ DLE ČSN 33 2130 čl.5.3.12) ZAPOJENY PŘES PŘEPĚŤOVÉ PROUDOVÉ CHRÁNIČE 30mA.
- OSVĚTLENÍ BUDE NAVRŽENO DLE ČSN EN 12464-1
- PŘÍSTROJE BUDOU UMÍSTĚNY/ DLE POŽADAVKŮ PROFESÍ /NEDÍLNÁ SOUČÁST/
- PŘÍSTROJE BUDOU PŘENOSTNĚ UMÍSŤOVÁNY DO SPOLEČNÝCH VOZE RÁMEČKŮ
- KABELY BUDOU VEDENY NA NOSNÝCH KONSTRUKCÍCH STANDARD BETTERMANN, "ML" A V PODHLEDECH.

- PŘI EL. INSTLACI JE NUTNÉ VE VŠECH PROSTORÁCH DODRŽET POŽADAVKY POŽÁRNÍ ZPRÁVY – KABELY DLE VYHL. 23, 82/ca st1 s0, POŽÁRNÍ TRASY P60–R
- výrobky technologie /vč. typů vyplnatů a IP/ jsou uvedeny v tabulce technologie. V této tabulce jsou dále uvedeny veškeré informace týkající se zapojení předmětných zařízení z rozvaděče až po toto zařízení.

Technologické vývody:

X B M/Z/1,2/T1.1
| | | | | |

Zdroj napětí
Označení
Druh
Počet
Ochrana
Výkon
Č. obvodu

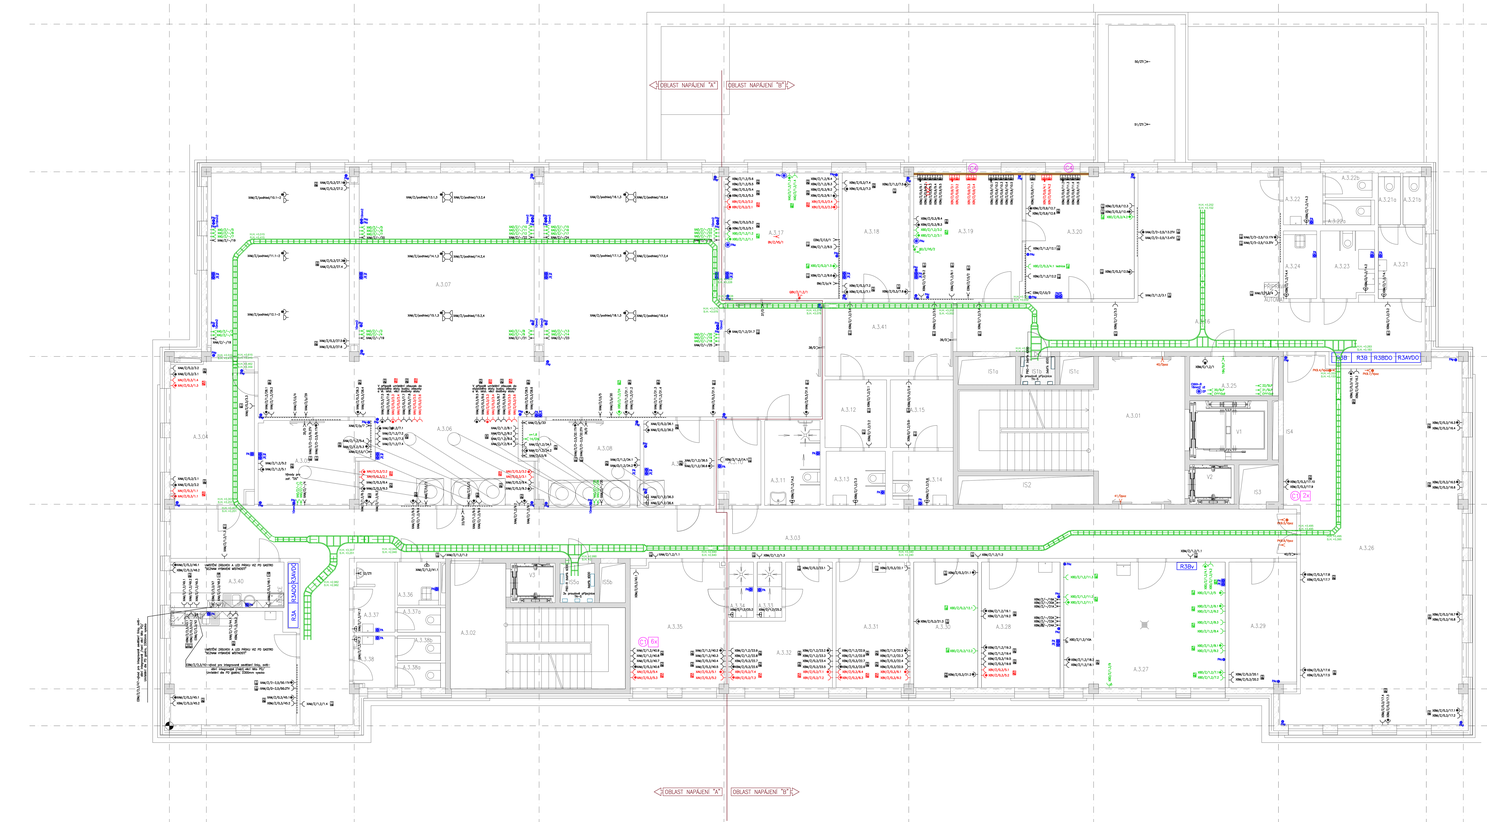

TRUBKOVÁNÍ
SESTAVA TRUBEK PRO NAPOJENÍ KRABIC Z PODHLEDU
PRO BETON. STĚNU

TRUBKOVÁNÍ
SESTAVA TRUBEK PRO NAPOJENÍ
PODLAHOVÝCH KRABIC

TRUBKOVÁNÍ
SESTAVA TRUBEK PRO NAPOJENÍ PODPARAPET. ŽLABU
Z PODHLEDU BETONOVÁ STĚNA

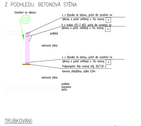

TRUBKOVÁNÍ
SESTAVA TRUBEK PRO NAPOJENÍ PODPARAPET. ŽLABU
Z PODHLEDU YTONG. STĚNA

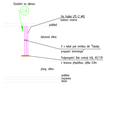

UPOZORNĚNÍ:
UMÍSTĚNÍ MONITOROVACÍHO ZAŘÍZENÍ BENDER DLE "BLOKOVÉHO SCHÉMA"

Takto označené zásuvky jsou ve skutečnosti žluté barvy

Trasy a funkční schopnosti při požáru v 1PP na žebříku P60–R neb příchytky standardu Bettermann Grip, dále č.822, 2034M, 732–dle průměru kabelů a počtů, první pod stropem

Trasy převzaty z koordinace PD

Soustřednový systém : JTSK
Výškový systém : Bpv
±0.000=265.70 m.n.m.

OBJEKT(Y):

KRÁLOVÉHRADECKÝ KRAJ,
PROVAZNÍKOVE NÁMĚSTÍ 1245
500 03 HRADEC KRÁLOVÉ

KRÁLOVÉHRADECKÝ KRAJ

VEDOUCÍ PROJEKTANT	ING. ONDŘEJ HYBNÝ	
ODDÍL PROJEKTANT	ING. ONDŘEJ HYBNÝ	
KYPRACOVAL	ING. MILOŠ KVAŇKOVSKÝ	
KONTROLOVAL	ING. MILOŠ KVAŇKOVSKÝ	
HLAVNÍ INŽENÝR PROJEKTU	ING. MILOŠ KVAŇKOVSKÝ	
NÁZEV AKCE :	NOVOSTAVBA PAVILONU "A"	
	ZŠ HAVEBNÍ SPRÁVY Č.P. 511 PRO LABORATOŘE A ÚTVARY ČESKÉ TECHNICKÉ UNIVERZITY V PR. V.	
NÁZEV OBJEKTU :	SO01 PAVILON A	

STUPEŇ		DATE	
ČÍSLO		4/2017	
FORMÁT PROJEKT.		14/08	
FORMÁT VÝKRESU		A1	
MĚŘÍTKO		1:100	
ČÍSLO			
ČÍSLO			

Č. ZAK.		HSOU	ČÍSLO
KOLAUDA.		DATUM	31.12.2020

NÁZEV PŘÍLOHY : TECHNOLOGIE 3.NP

PŘÍLOHA Č. 15033-DPS-D.1.4.5.1-80 01-15