

6



5

4

3

2

1

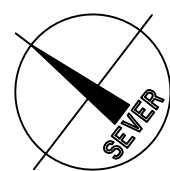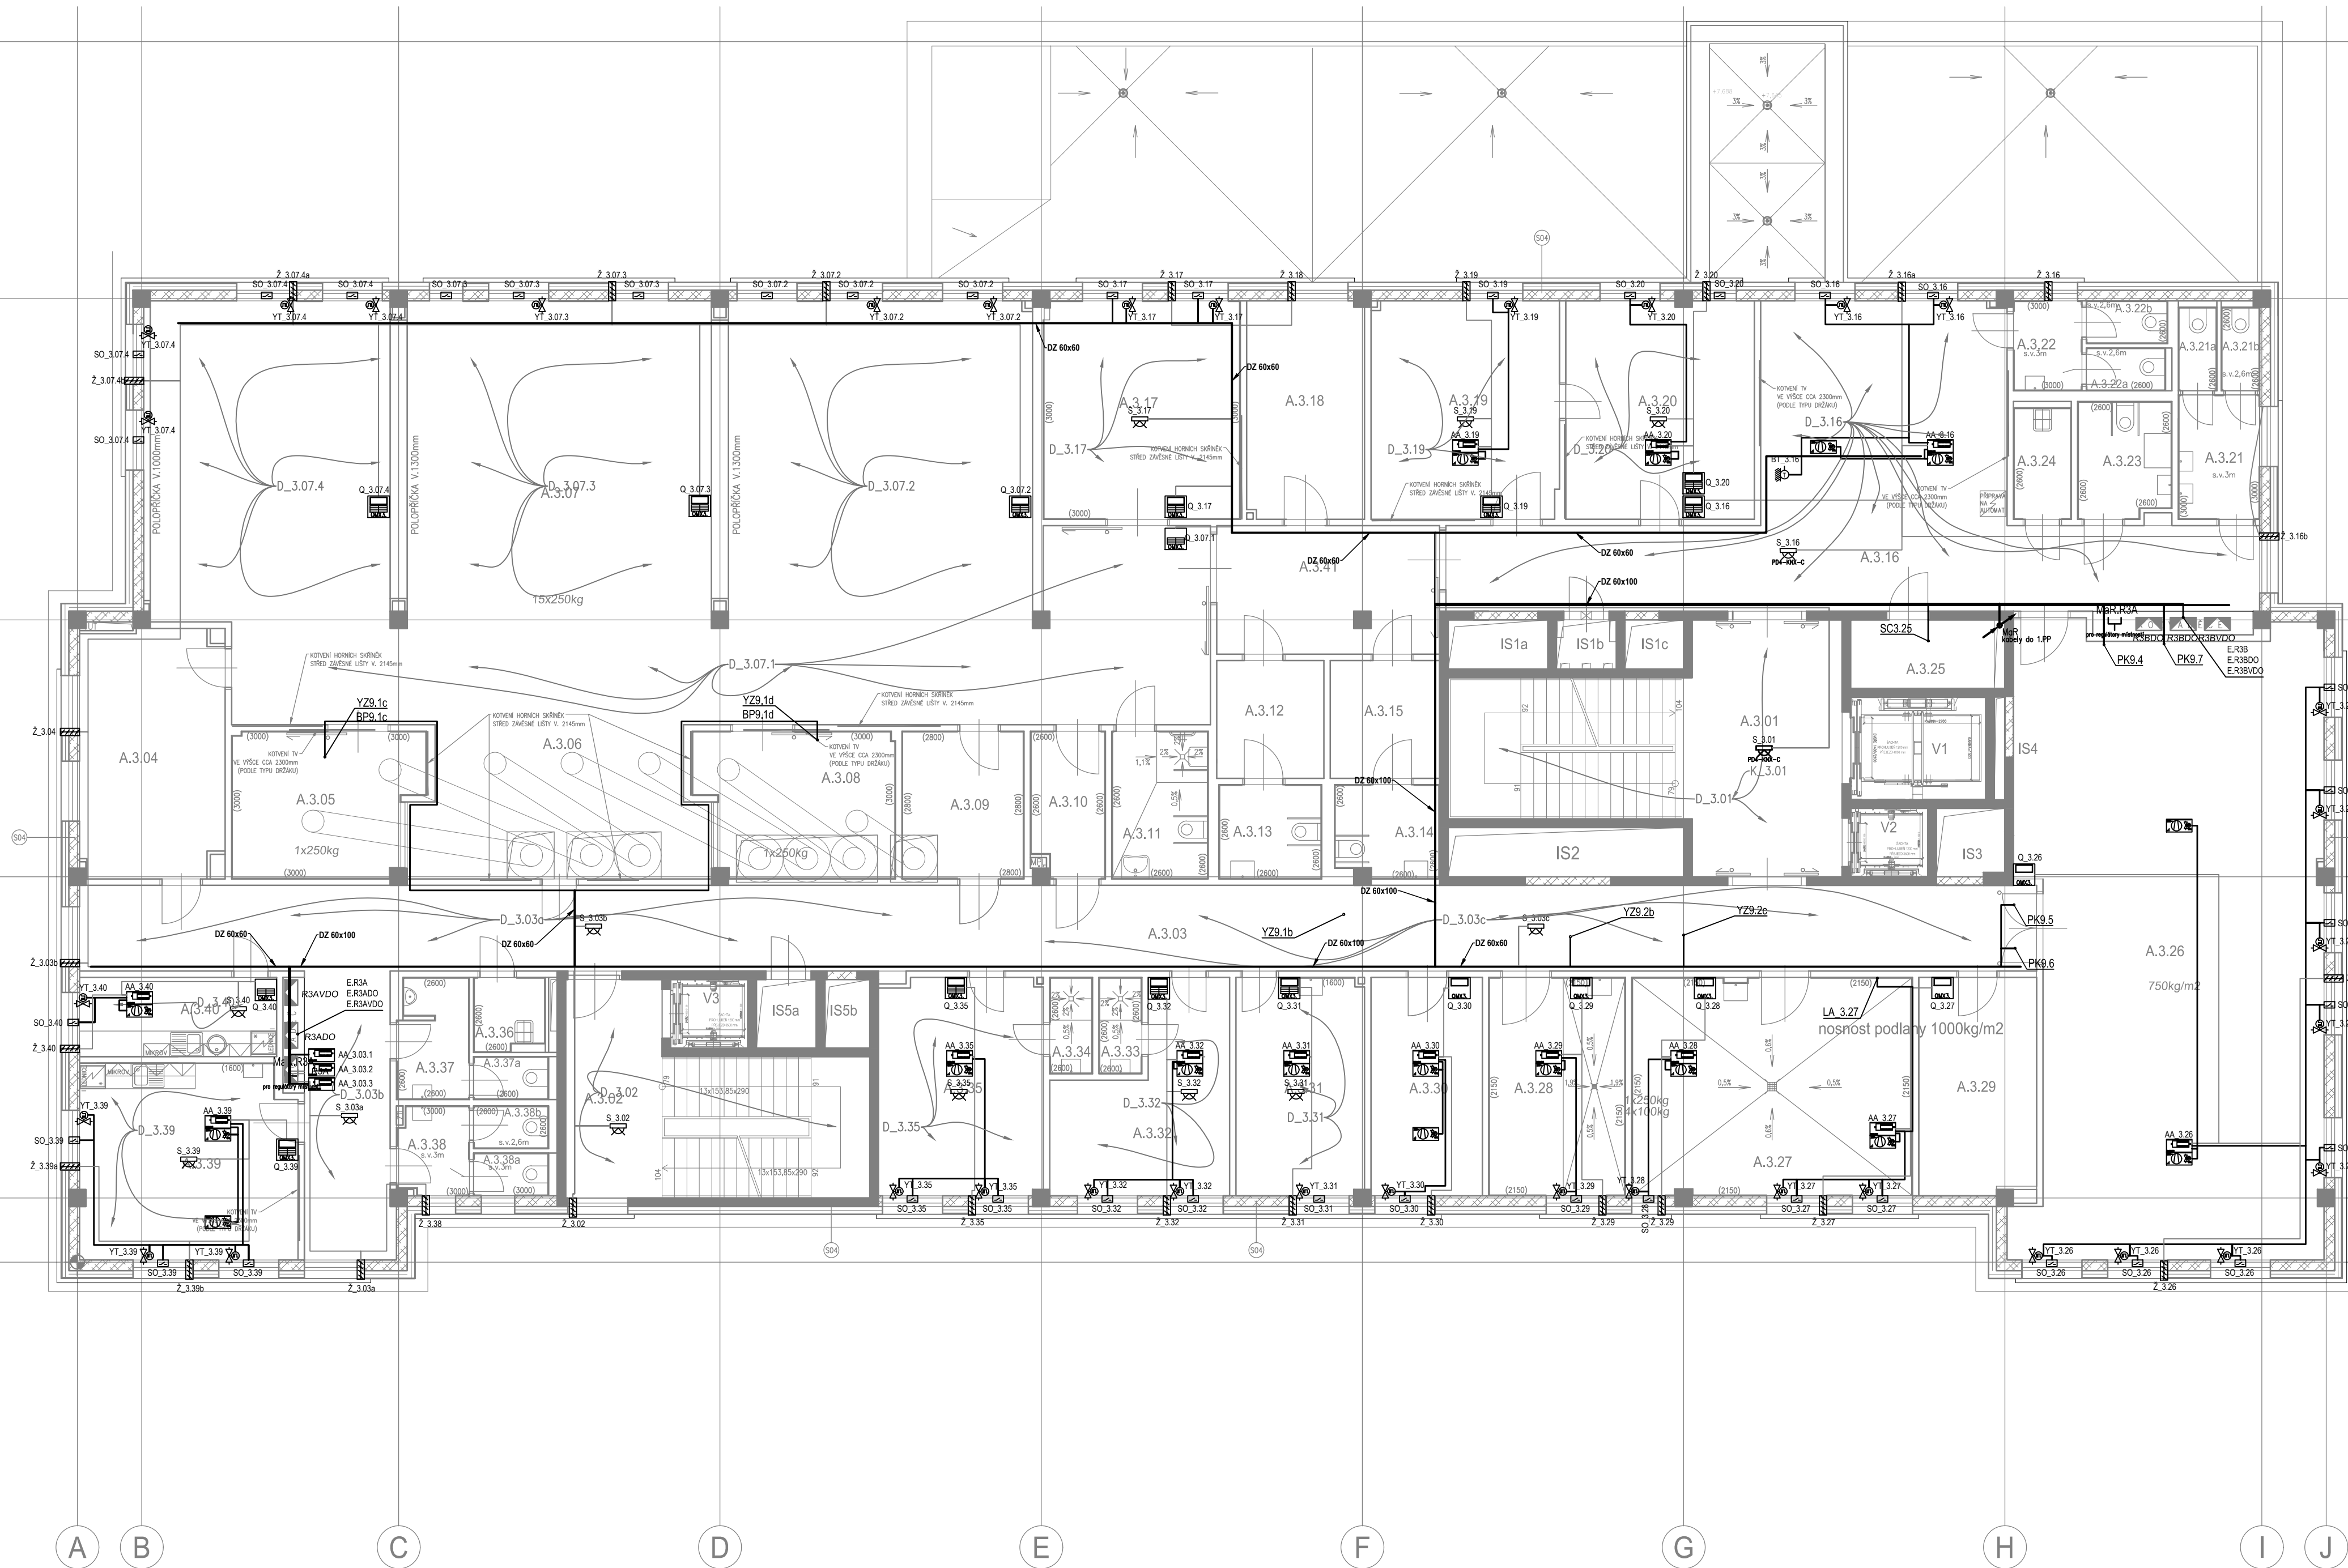

## LEGENDA MÍSTNOSTÍ

Č. MÍSTN.	POPIS MÍSTNOSTI	PODLAHOVÁ PLOCHA [m²]	S.V. [m]
A.4.01	SCHODIŠTĚ	39.81	3.70
A.4.02	SCHODIŠTĚ	26.12	3.70
A.4.03	CHODBA	20.19	2.80
A.4.04	CHODBA	54.90	2.80
A.4.05	ČISTICI MÍSTNOST	7.20	2.80
A.4.06	SPRCHA + WC PACIENTI - ŽENY	6.11	2.80
A.4.07	SPRCHA + WC PACIENTI - MUŽI	5.81	2.80
A.4.08	ŠATNA PACIENTI	7.74	2.60
A.4.09	ÚKLID	4.21	2.60
A.4.10	SPRCHA PERSONÁL PŘEDSÍN	3.29	2.60
A.4.10a	SPRCHA PERSONÁL	1.98	2.60
A.4.11	WC PERSONÁL PŘEDSÍN	2.80	2.60
A.4.11a	WC PERSONÁL	2.04	2.60
A.4.12	WC PERSONÁL PŘEDSÍN	2.70	2.60
A.4.12a	WC PERSONÁL	2.04	2.60
A.4.13	ÚKLID	3.64	2.60
A.4.14	WC PACIENTI ŽENY PŘEDSÍN	4.19	2.60
A.4.14a	WC PACIENTI ŽENY	1.82	2.60
A.4.14b	WC PACIENTI ŽENY	1.81	2.60
A.4.15	WC PACIENTI IMOBILNI	5.43	2.60
A.4.16	WC PACIENTI MUŽI PŘEDSÍN	4.41	2.60
A.4.16a	WC PACIENTI MUŽI	4.37	2.60
A.4.16b	WC PACIENTI MUŽI	2.15	2.60
A.4.17	ČEKÁRNA + CHODBA	80.89	3.00
A.4.18	AMBULANCE	29.29	3.00
A.4.19	AMBULANCE	17.71	3.00
A.4.20	SESTERNA	24.88	3.00
A.4.21	AMBULANCE	17.75	3.00
A.4.22	STROJOVNA CHLAZENÍ	44.16	3.70
A.4.23	SPISOVNA	28.79	3.00
A.4.24	ROZVODNA SLP	5.76	3.70
A.4.25	PRACOVNA	18.31	3.00
A.4.26	PRACOVNA LÉKARŮ ONKOLOGIE	18.58	3.00
A.4.27	PRACOVNA LÉKARŮ ONKOLOGIE	15.35	3.00
A.4.28	SPRCHA	2.25	2.60
A.4.29	PRACOVNA LÉKARŮ ONKOLOGIE	15.26	3.00
A.4.30	PRACOVNA PRIMÁŘE ONKOLOGIE	18.66	3.00
A.4.31	SPRCHA	2.25	2.60
A.4.32	DENNÍ MÍSTNOST PERSONÁL, KUCHYŇKA	19.60	3.00
A.4.33	SKLAD ZDRAVOTNICKÉHO MATERIÁLU	11.35	3.00
A.4.34	STACIONÁŘ 2L	26.96	3.00
A.4.35	ONKOLOGICKÝ STACIONÁŘ 12+1 L	179.38	3.00
A.4.36	ROZVODNA SIL	4.06	3.70
A.4.37	SKLAD ČISTÉHO PRÁDLA	18.37	3.00
A.4.38	SKLAD ŠPINAVÉHO PRÁDLA	15.34	3.00
A.4.39	SKLAD CYTOSTATICKÉHO ODPADU	7.92	3.00
		837.63	

V1	VÝTAH LŮŽKOVÝ EVAKUAČNÍ	7.56	25.2
V2	VÝTAH OSOBNÍ	2.88	25.2
V3	VÝTAH OSOBNÍ	2.88	20.9
		13.32	

IS1a	INSTALAČNÍ ŠACHTA	2.68	24.165
IS1b	INSTALAČNÍ ŠACHTA	1.61	24.165
IS1c	INSTALAČNÍ ŠACHTA	1.58	24.165
IS2	INSTALAČNÍ ŠACHTA	6.33	24.165
IS3	INSTALAČNÍ ŠACHTA	2.56	24.165
IS4	INSTALAČNÍ ŠACHTA	0.60	24.165
IS5a	INSTALAČNÍ ŠACHTA	2.24	19.865
IS5b	INSTALAČNÍ ŠACHTA	1.68	19.865
		19.28	

vybavuje stavba

interiér stavba

## LEGENDA MaR

- ROZVÁDEČ MaR
- HLAVNÍ KABELOVÁ TRASA
- KABELOVÁ TRASA KNX
- KABELOVÁ TRASA MaR
- STOUPAČKA-TRASA MaR
- nahoru / dolů / průběžně
- EF61 PŘÍSTROJ MaR, UMÍSTĚNÍ
- CH1 TECHNOLOGICKÉ ZAŘÍZENÍ
- DETEKCE PLYNU, UZ. VENTIL
- SNÍMAČ TEPLoty PROSTOROVÝ
- SNÍMAČ RELVVLHKOSTI PROSTOROVÝ
- jednotka FCU
- AA y.z.27 REGULAČNÍ AUTOMAT MÍSTNOSTI
- Dx\_y.z.27 SKUPINA OVLÁDÁNÍ SVÍTIDEL DALI

Souřadnicový systém : JTSK


Výškový systém : Bpv

±0,000=289,70 m.n.m.

OBJEDNATEL :

KRÁLOVÉHRADECKÝ KRAJ,  
PIVOVARSKÉ NÁMĚSTÍ 1245  
500 03 HRADEC KRÁLOVÉ



VEDOUcí PROJEKTANT		ING. ONDŘEJ FABIÁN		<div><div>KANIA, a.s. Spálová 80/9, 702 00 Ostrava - Přívoz tel : 596 243 467 e-mail : info@kania-ostrava.cz</div></div>			
ZODP. PROJEKTANT		ING. ONDŘEJ FABIÁN					
VYPRACOVAL		ING. TOMÁŠ VESELÝ					
KONTROLOVAL		ING. PETR HAVLENA					
KRAJ : KRÁLOVÉHRADECKÝ		STAV. ÚŘAD : JIČÍN					
NÁZEV AKCE :				STUPEŇ		DPS	
(STAVEBNÍ ÚPRAVY Č.P. 511 PRO LABORATOŘE A ONKOLOGII OBLASTNÍ NEMOCNICE JIČÍN A.S.)				DATUM		04/2017	
				FORMÁT/POČET STR.		A4/10	
				MĚŘÍTKO		1:100	
				ARCHIVNÍ ČÍSLO			
NÁZEV OBJEKTU :		PAVILON A		Č. ZAK.		15033	
		ČÁST : MĚŘENÍ A REGULACE		SOUBOR		DWG	
						ČÍSLO SOUPRAVY	
NÁZEV PŘÍLOHY :				Č. PŘÍLOHY :			
PŮDORYS 3. NP				15033-DPS-D.1.4.7-SO 01 - 06			