



PŮDORYS STŘECHY +7,905
1:100

1:100

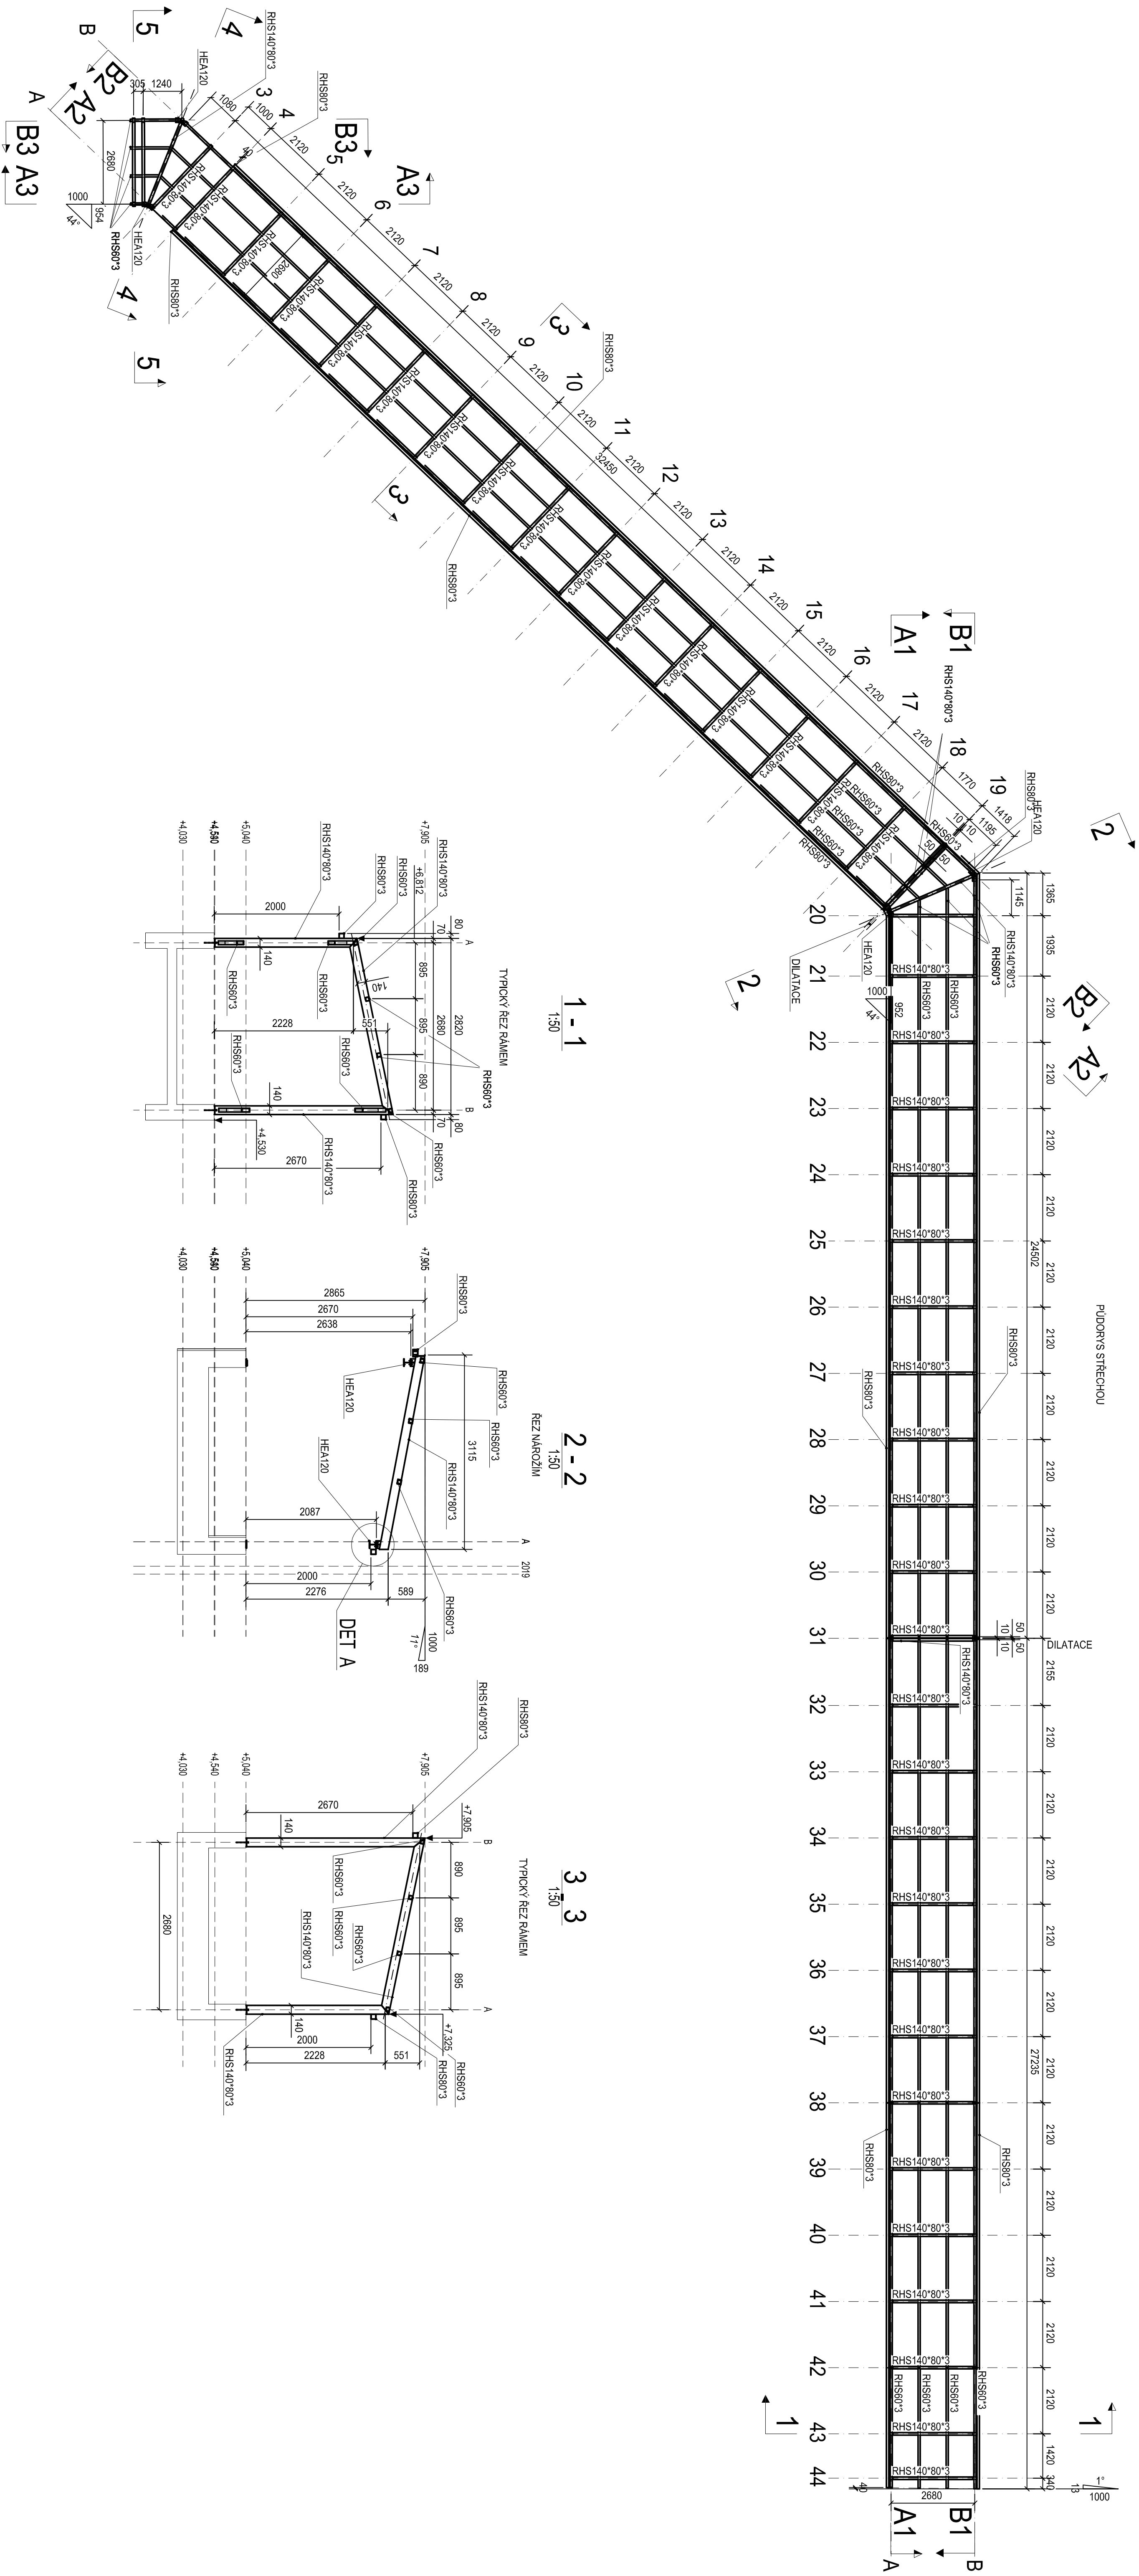


3D POHLED

1:50

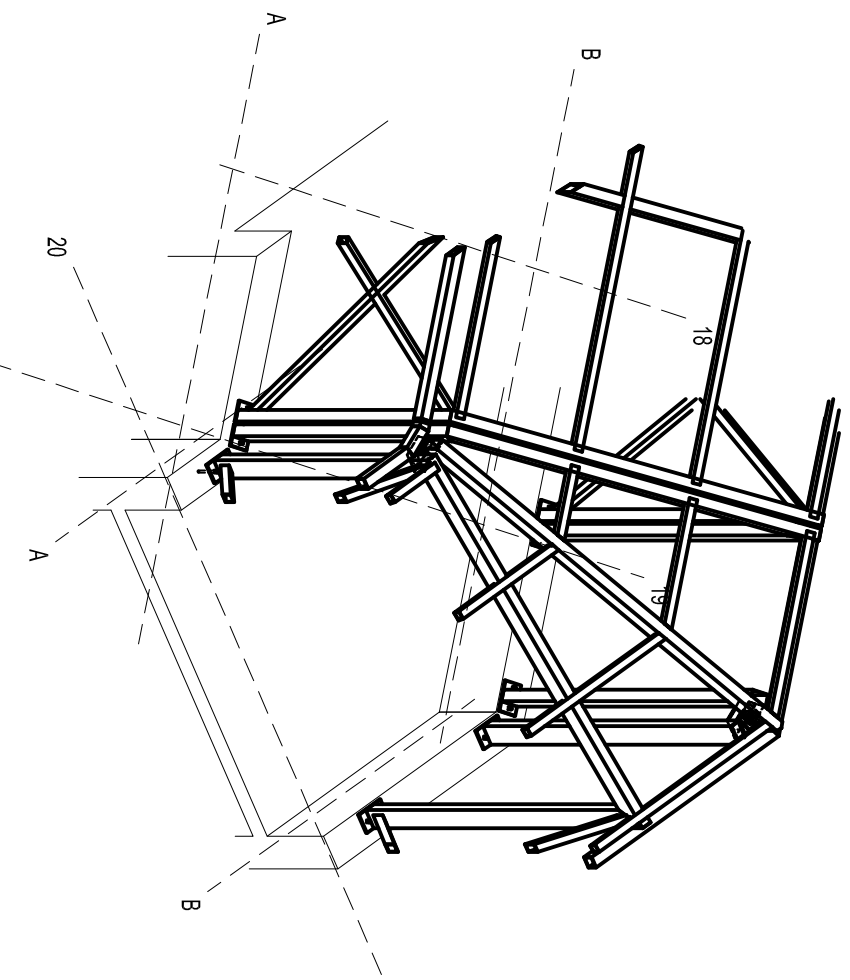


4-4

1:50

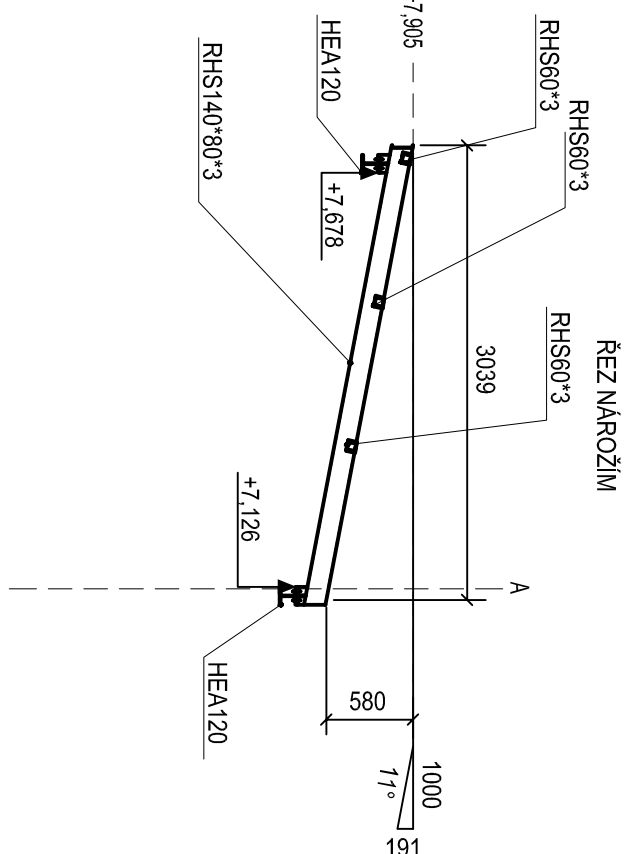


5 - 5

1:50

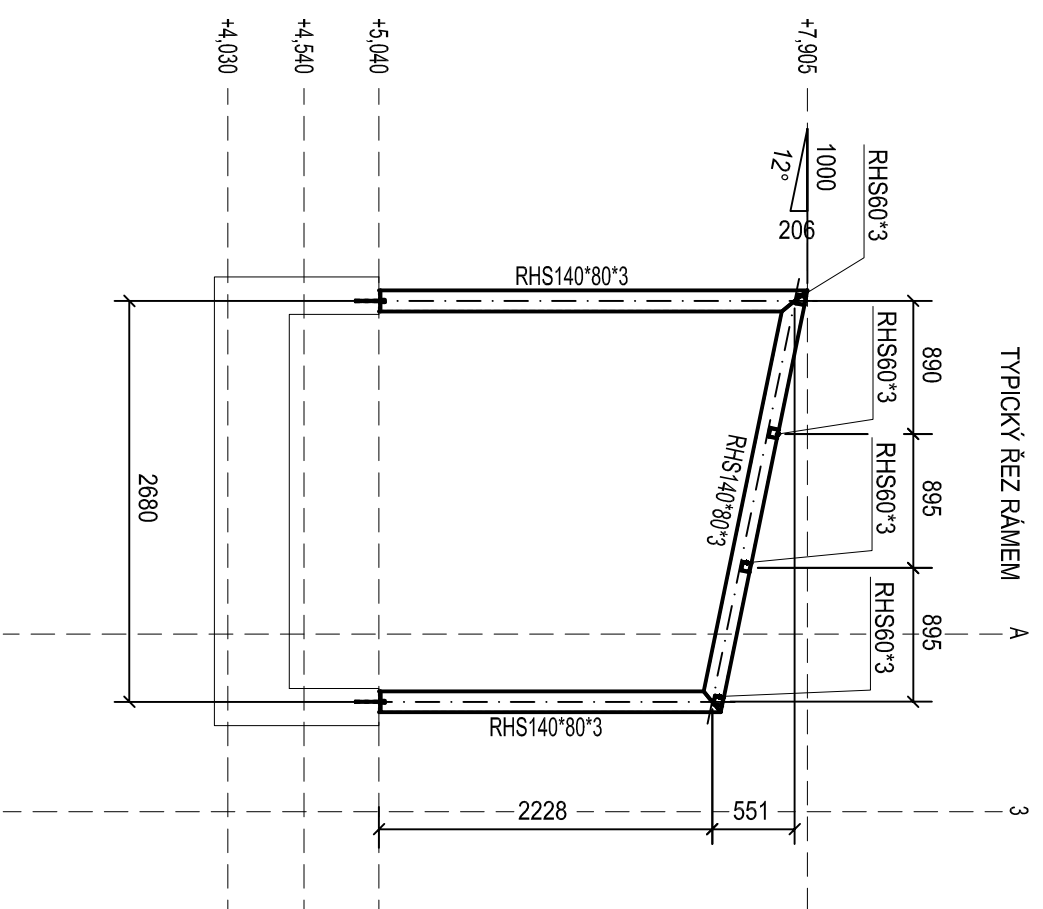


DET A

11

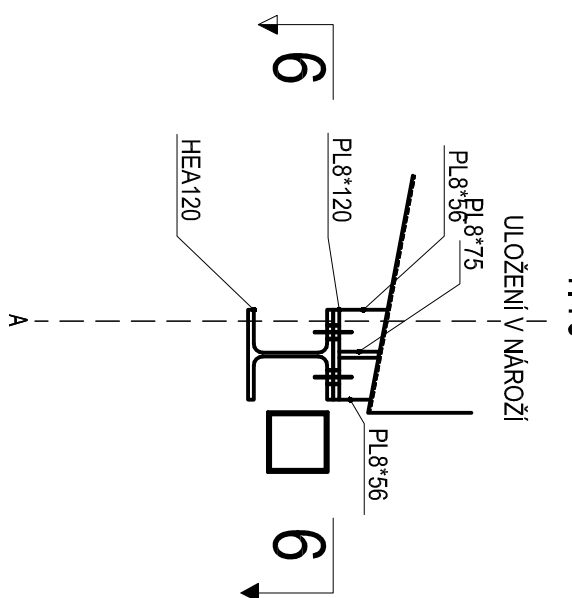
$$\begin{array}{r} 6-6 \\ \hline 4.40 \end{array}$$

1:10

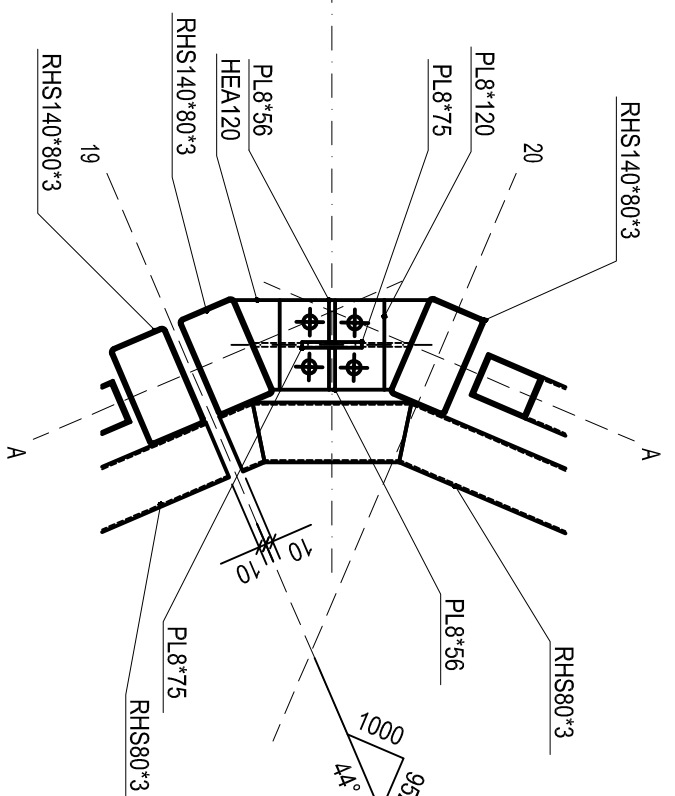

OBJEDNÁVATEL :

KRALOVÉHRADECKÝ KRAJ,
PÍVOVARSKÉ NÁMĚSTÍ 1245
500 03 HRADEC KRALOVÉ

VEDOUcí PROJEKTANT :

ING. ODBĚRĚ PABIAN

ZODĚJ. PROJEKTANT :

ING. ODBĚRĚ PABIAN

VYPRACOVATEL :

ING. PETR HODRÝ

KONTROLOVATEL :

ING. ODBĚRĚ PABIAN

KRAJ : KRALOVÉHRADECKÝ

STAV. ÚDĚJ : JILIN

NAZEV AKCE :

NOVOSTAVBA PAVILONU "A"
(STAVEBNÍ ÚPRAVY Č.P. 511 PRO JABAROVCE A ONKOLOGII
OBĚSNÍ NEJEDNICE JILIN A.S.)

NAZEV OBJEKTU :

SO 03 - SPOJOVACÍ NĚCKA

ČAST :

STAVEBNÍ KONSTRUKCNI ŘEŠENÍ

NAZEV PŘÍLOHY :

C. PŘÍLOHY :

PŮDORNY STŘECHY +7,905

<