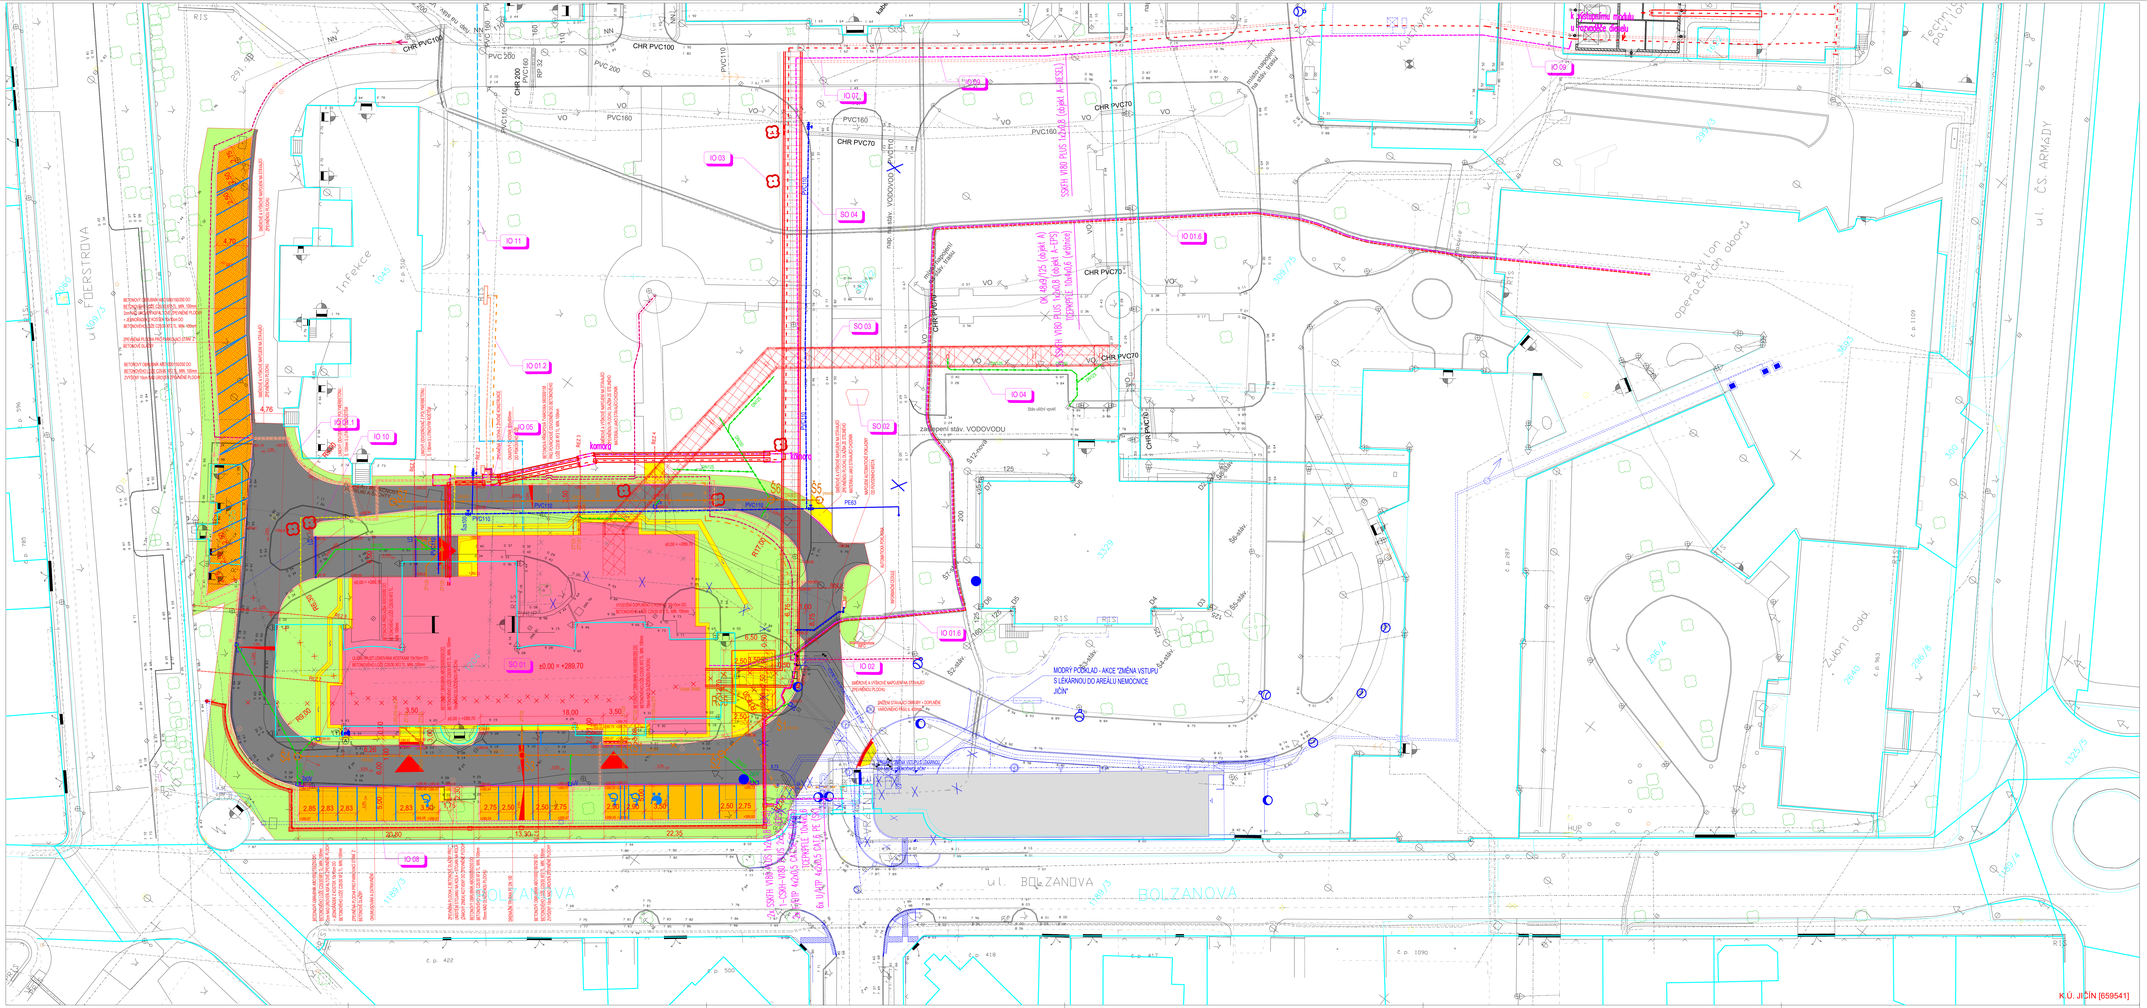
ul. FOERSTROVA
ul. BOLZANOVA
ul. ČS. ARMÁDY
Infekce
pavilon operačních oborů
Zubní oddělení
MODRÝ PODKLAD - AKCE "ZMĚNA VSTUPU S LÉKÁRNOU DO AREÁLU NEMOCNICE JIČÍN"
Zařízení staveniště
