


## VZOROVÝ PŘÍČNÝ ŘEZ 1:50

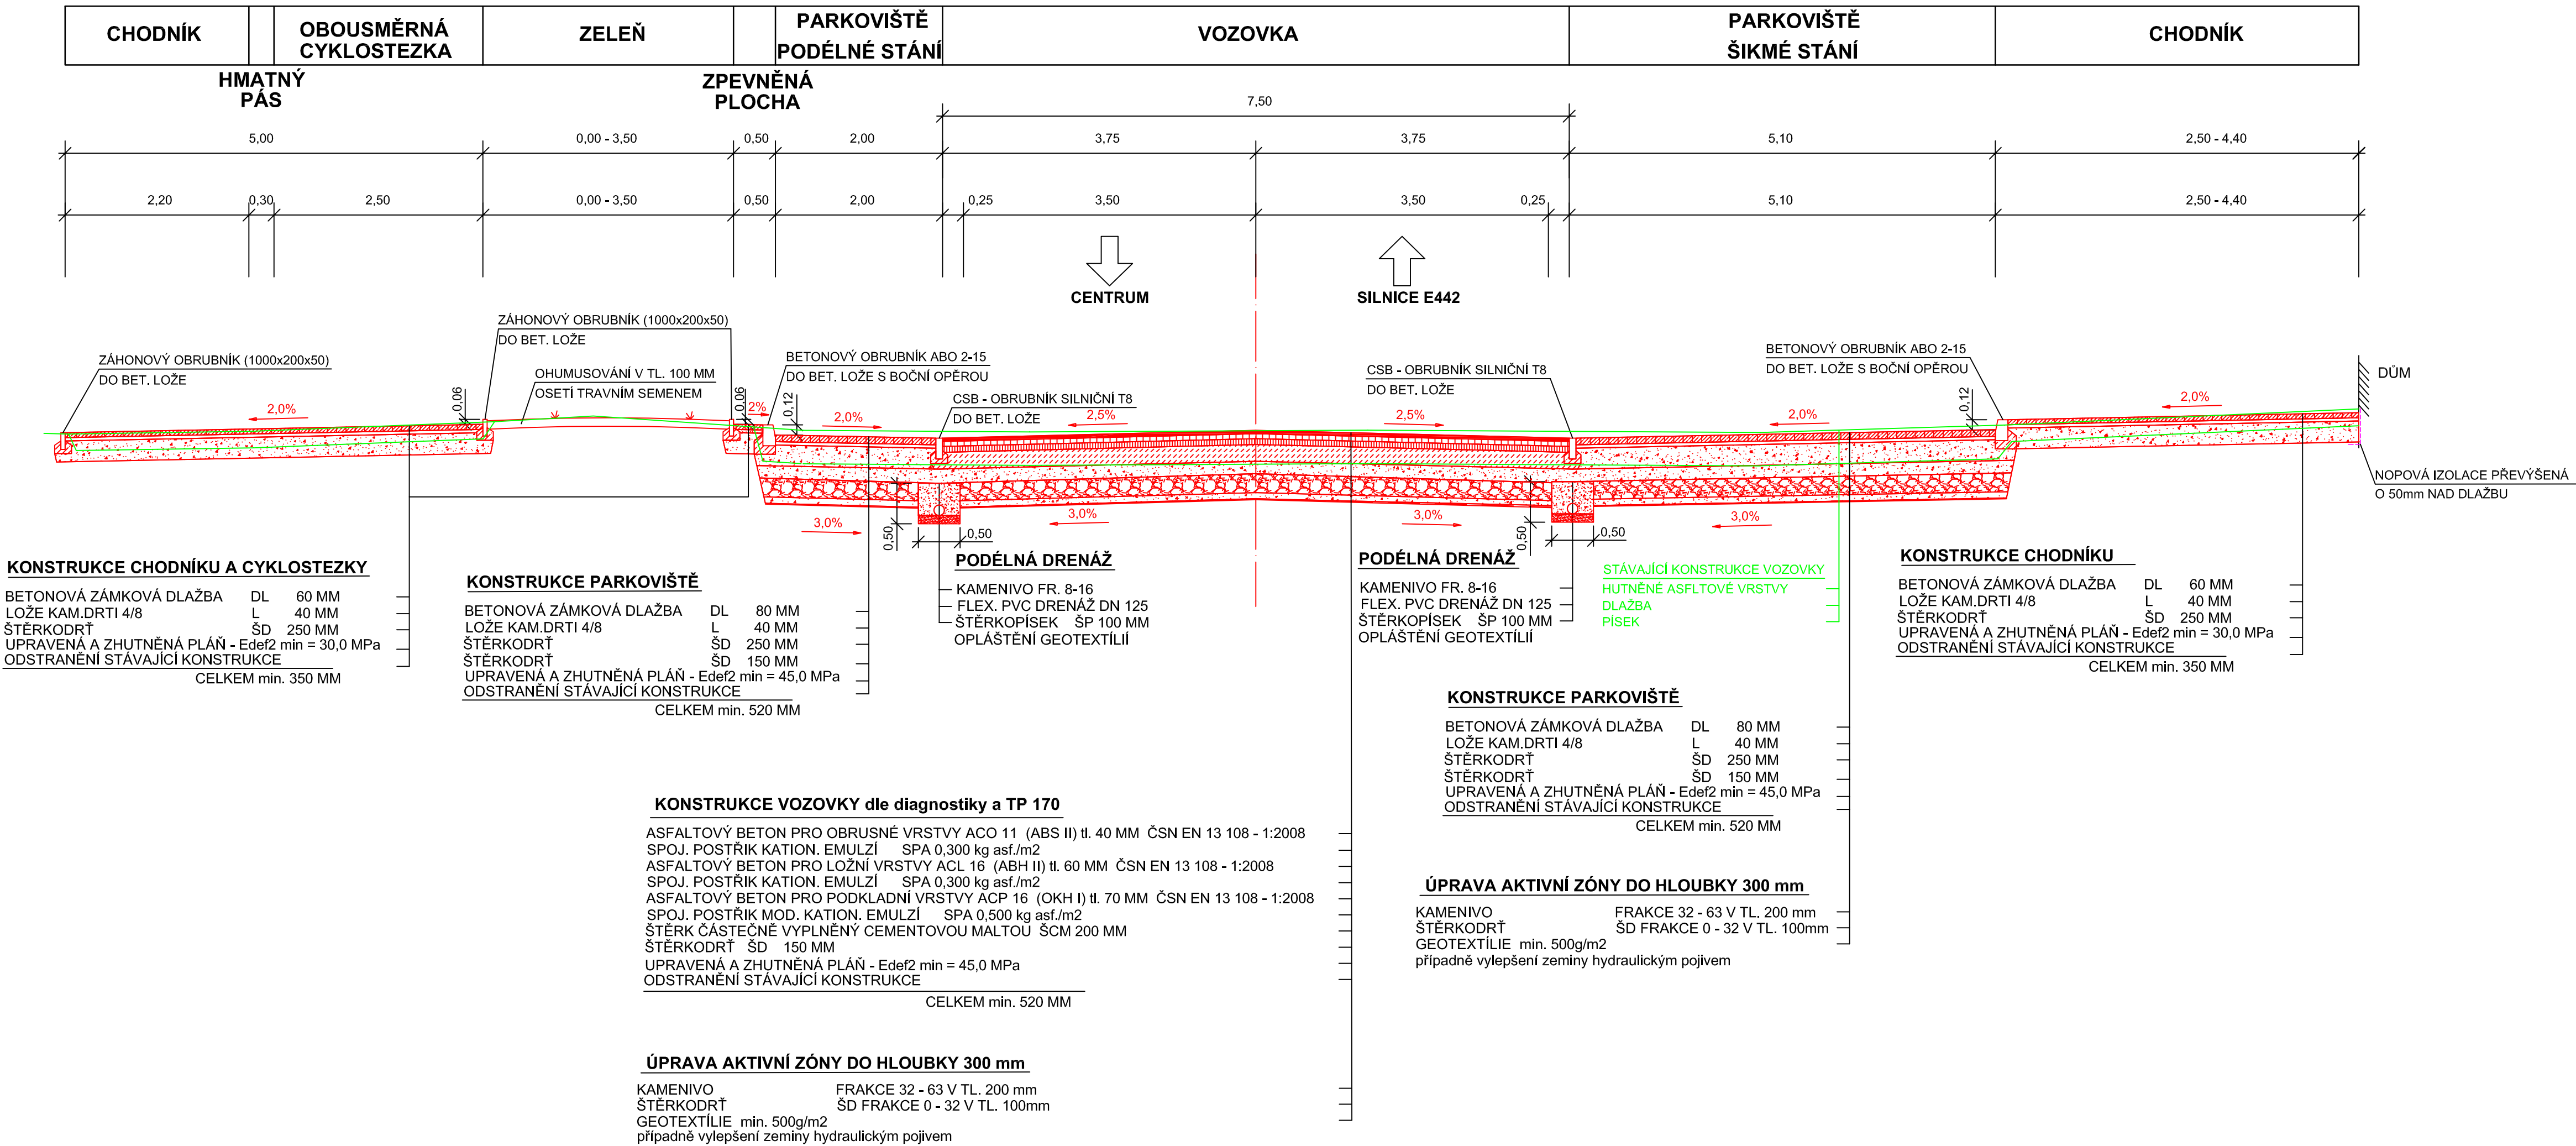

HL.INŽ.PROJEKTU	ZODP.PROJEKTANT	VYPRACOVAL	KONTROLOVAL
Ing. Kučera M. <i>Kučera M.</i>	Ing. Kučera M. <i>Kučera M.</i>	J. Zvára, DiS.	Ing. Kučera M. <i>Kučera M.</i>
OBEC : JIČÍN		KRAJ : KRÁLOVÉHRADECKÝ	
INVESTOR : MĚSTO JIČÍN		FORMÁT : 4xA4	
AKCE :		DATUM : 10/2008	
		ÚČEL : STUDIE	
<b>REKONSTRUKCE UL. RUSKÁ A PODĚBRADOVA V JIČÍNĚ</b>		Č.ZAKÁZKY:	PARÉ :
		08/047	
<b>STUDIE</b>		Č. ARCHIVNÍ :	
		<b>0</b>	
PŘÍLOHA :	<b>VZOROVÝ PŘÍČNÝ ŘEZ KOMUNIKACE</b>		MĚŘÍTKO : 1 : 50
			Č.PŘÍLOHY : <b>C. 7.</b>