


PŘÍSTAVBA
LEGENDA MÍSTNOSTÍ

ČÍSLO MÍSTNOSTI	ÚČEL MÍSTNOSTI	PLOCHA (m²)	PODLAHY	OSN.	ÚPRAVA PODLAŽNÍ STŘEŠNÍ	STŘEŠNÍ	POZNÁMKA
P.01.01a	VSTUPNÍ HALA	95.22	KERAMICKÁ DLÁŽBA	P-P1		SDK	
P.01.01b	VSTUPNÍ HALA	38.06	KERAMICKÁ DLÁŽBA	P-P1		SDK	
P.01.02	RECEPCE	8.18	KERAMICKÁ DLÁŽBA	P-P1		SDK	
P.01.03	SCHODIŠTĚ	11.56	KAMENNÉ STUPNĚ				
P.01.04	STUJODNA	17.94	KERAMICKÁ DLÁŽBA	P-P1	MALBA	SDK	
P.01.05	BASTION	14.07	KERAMICKÁ DLÁŽBA	P-P1	MALBA	SDK	
P.01.06	PŘEDNÁŠKOVÁ MÍSTNOST	14.09	KERAMICKÁ DLÁŽBA	P-P1	MALBA	SDK	
P.01.07	VSTUPNÍ RAMP	17.79	BEZPRAŠNÝ NÁTĚR			SDK	ČISTÍCÍ ZÓNA
P.01.08	VSTUPNÍ RAMP	17.94	BEZPRAŠNÝ NÁTĚR			SDK	ČISTÍCÍ ZÓNA
P.01.09	LÁVKA	17.94	PODROŠT			SDK	
P.01.10	KRYTÝ BASTION	11.81	OMYVATELNÝ NÁTĚR		OMYVATELNÝ NÁTĚR		
P.01.11	PODLUŽÍ	14.75	BEZPR. ZDROBNĚNÝ			OMYVATELNÝ NÁTĚR	

GAYEROVA KASÁRNA
LEGENDA MÍSTNOSTÍ

ČÍSLO MÍSTNOSTI	ÚČEL MÍSTNOSTI	PLOCHA (m²)	PODLAHY	OSN.	ÚPRAVA PODLAŽNÍ STŘEŠNÍ	STŘEŠNÍ	POZNÁMKA
01.01	VÝHEBNÍK	71.55	STAV. BETONOVÁ MAZANINA	OSN.	MALBA	MALBA	
01.02	REGULACE	10.01	STAV. BETONOVÁ MAZANINA		MALBA	MALBA	
01.03	CHODBA	41.48	KERAMICKÁ DLÁŽBA	P2	MALBA	MALBA	ČISTÍCÍ ZÓNA
01.04	CHODBA	50.30	KERAMICKÁ DLÁŽBA	P2	MALBA	MALBA	
01.05	SPRÁVNÁ VÝHRAŽKA	37.88	KERAMICKÁ DLÁŽBA	P2	KERAMICKÝ OBKLAD	MALBA	
01.06	DEKORACE	18.34	KERAMICKÁ DLÁŽBA	P2	KERAMICKÝ OBKLAD	MALBA	
01.07	VÝHRAŽKA	19.88	KERAMICKÁ DLÁŽBA	P2	KERAMICKÝ OBKLAD	MALBA	
01.08	PŘEDSÍŇ	5.40	KERAMICKÁ DLÁŽBA	P2	MALBA	RASTR 1	
01.09	ŠATNA MUŽ	11.27	KERAMICKÁ DLÁŽBA	P2	MALBA	RASTR 1	
01.10	ŠPRCHA ŽENY	3.31	KERAMICKÁ DLÁŽBA	P2	KERAMICKÝ OBKLAD	RASTR 2	
01.11	ŠATNA ŽENY	11.28	KERAMICKÁ DLÁŽBA	P2	MALBA	RASTR 1	
01.12	ŠPRCHA MUŽ	3.31	KERAMICKÁ DLÁŽBA	P2	KERAMICKÝ OBKLAD	RASTR 2	
01.13	DEPOZITÁŘ LNOVÝ	10.81	KERAMICKÁ DLÁŽBA	P2	MALBA	MALBA	KERAMICKÝ OBKLAD
01.14	OTEVŘENÝ DEPOZITÁŘ LNOVÝ	27.66	KERAMICKÁ DLÁŽBA	P2	MALBA	MALBA	
01.15	OTEVŘENÝ DEPOZITÁŘ UMĚLECKÝ	33.56	KERAMICKÁ DLÁŽBA	P2	MALBA	MALBA	
01.16	OTEVŘENÝ DEPOZITÁŘ UMĚLECKÝ	33.56	KERAMICKÁ DLÁŽBA	P2	MALBA	MALBA	
01.17	OTEVŘENÝ DEPOZITÁŘ UMĚLECKÝ	45.35	KERAMICKÁ DLÁŽBA	P2	MALBA	MALBA	
01.18	DEPOZITÁŘ VELKÝ A ARCHIV	75.62	EPOXIDOVÁ STĚŘKA	P1	MALBA	MALBA	
01.19	DEPOZITÁŘ GEOLOGIE	38.29	EPOXIDOVÁ STĚŘKA	P1	MALBA	MALBA	
01.20	DEPOZITÁŘ ARCHIV	86.96	EPOXIDOVÁ STĚŘKA	P1	MALBA	MALBA	
01.21	HLAVNÍ ÚSTŘEDÍ	27.99	STAV. TERAZ. DLÁŽBA		MALBA	MALBA	
01.22	DEPOZITÁŘ NÁBYTKU	230.05	STAV. A NOVÁ ÚZEL. POZLAHA	P3	MALBA	MALBA	
01.23	CHODBA	71.19	KERAMICKÁ DLÁŽBA	P2	MALBA	MALBA	
01.24	SPOLUVAČI CHODBA	12.34	KERAMICKÁ DLÁŽBA	P2, P2a	MALBA	SDK	
01.25	WC MUŽI	2.69	KERAMICKÁ DLÁŽBA	P2, P2a	KERAMICKÝ OBKLAD	RASTR 2	
01.26	WC ŽENY	2.69	KERAMICKÁ DLÁŽBA	P2, P2a	KERAMICKÝ OBKLAD	RASTR 2	
01.27	KUCHYNKA	7.13	KERAMICKÁ DLÁŽBA	P2, P2a	MALBA	RASTR 1	KERAMICKÝ OBKLAD
01.28	CHODBA	6.35	KERAMICKÁ DLÁŽBA	P2, P2a	MALBA	SDK	
01.29	ÚSTŘEDNÍ KOPRA	7.87	STAV. BETONOVÁ MAZANINA		MALBA	MALBA	
01.30	CHODBA	69.51	KERAMICKÁ DLÁŽBA	P2	MALBA	MALBA	
01.31	SCHODIŠTĚ	8.41	STAV. KAMENNÉ STUPNĚ		MALBA	MALBA	
01.32	SCHODIŠTĚVÁ PŘEDSÍŇ	14.17	KERAMICKÁ DLÁŽBA	P0	MALBA	MALBA	
01.33	TECHN. ROZVOJY-SKLAD NÁBYTKU	10.92	EPOXIDOVÁ STĚŘKA	P1	MALBA	RASTR 1	
01.34	SPOLUVAČI CHODBA	18.21	KERAMICKÁ DLÁŽBA	P2, P2a	MALBA	SDK	
01.35	PŘEDSÍŇ	7.43	KERAMICKÁ DLÁŽBA	P2, P2a	MALBA	RASTR 1	
01.36	BEZBARVÉ WC	2.80	KERAMICKÁ DLÁŽBA	P2, P2a	KERAMICKÝ OBKLAD	RASTR 2	
01.37	WC ŽENY	1.95	KERAMICKÁ DLÁŽBA	P2	KERAMICKÝ OBKLAD	RASTR 2	
01.38	PŘEDSÍŇ	2.69	KERAMICKÁ DLÁŽBA	P2	KERAMICKÝ OBKLAD	RASTR 2	
01.39	WC MUŽI	1.95	KERAMICKÁ DLÁŽBA	P2	KERAMICKÝ OBKLAD	RASTR 2	
V1	VÝTAH	3.32	BEZPRAŠNÝ NÁTĚR				
V2	NÁKLADNÍ VÝTAH	8.35	BEZPRAŠNÝ NÁTĚR				

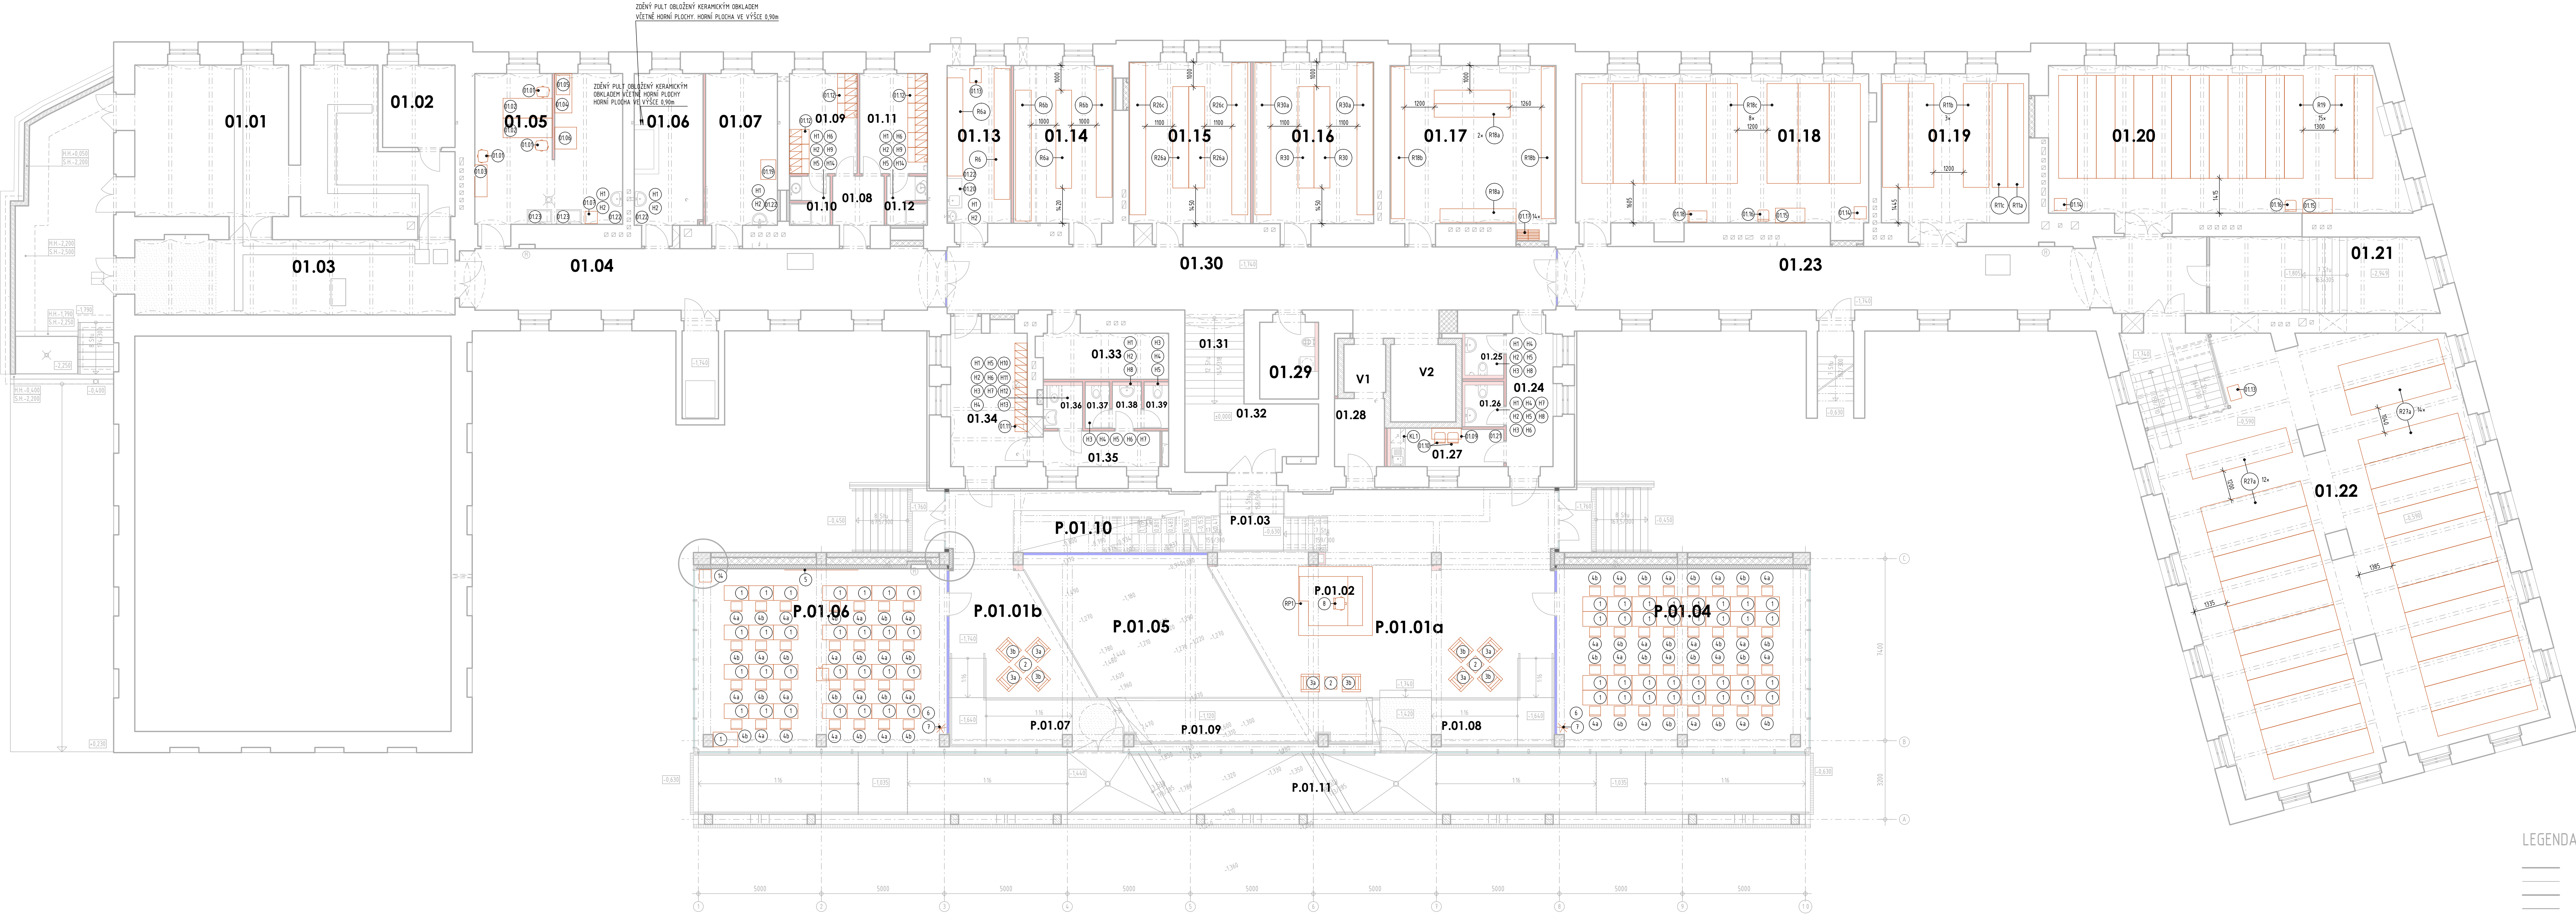

LEGENDA ZNAČENÍ

- STAVAJÍCÍ KONSTRUKCE
- KONSTRUKCE URČENÉ K REPAR. / KOP.
- NOVÉ KONSTRUKCE
- STAVAJÍCÍ OCELOVÁ KONSTRUKCE
- STAVAJÍCÍ KONSTRUKCE
- ŽELEZOBETON
- ODVODNĚNÍ - KERAMICKÁ TRÁVNICE H. 300mm, P10, H5
- AKO ŽENY Z. CHODBY BLOK H. 250mm
- KERAMICKÁ TRÁVNICE H. 150mm
- SDK PRŮKLA
- SDK INSTALACE PRŮKLA
- PROSLENÁ PRŮKLA
- PROSLENÁ PRŮKLA

POZNÁMKA:
PŘED ZAČETÍM STAVĚNÍ PRACÍ NUTNO PŘEDM ZKONTROLOVAT VŠECHNY MÍRY A OVĚŘIT
S PROJEKTOVÝM DOKUMENTACÍ.

±0,000 = 233,100 m.n.m.	SOURADNICOVÝ SYSTÉM: JTSK
1. ÚPRAVA OZNAČENÍ PRVKŮ V ÚPRAVENÉ ČÁSTI DISPOZICE	VÝSKOVÝ SYSTÉM: B.p.v.
2. ÚPRAVA DISPOZICE DLE POŽADAVKŮ INVESTORA	
3. ZAPRACOVÁNÍ POŽADAVKŮ OBJEDNATELE	

PROJEKTANT:	Ing. Malý KUDLÍK	Ing. arch. Nela MARTINOVÁ
200P. PROJEKTANT:	Ing. arch. Nela MARTINOVÁ	Ing. arch. Nela MARTINOVÁ
VYPRACOVATEL:	Ing. arch. Nela MARTINOVÁ	Ing. arch. Nela MARTINOVÁ
KONTROLOVAL:	Ing. Martin LILČNÝ	Ing. arch. Nela MARTINOVÁ

ČÁST DOKUMENTACE:	Královéhradecký kraj	Ing. arch. Nela MARTINOVÁ
D.1.4.9. VNITŘNÍ VYBAVENÍ, INTERIÉR	Přívodské nám. 1245, 500 03 Hradec Králové	Ing. arch. Nela MARTINOVÁ
Stavební úpravy objektu	Ing. arch. Nela MARTINOVÁ	Ing. arch. Nela MARTINOVÁ
Gayerových kasáren vč. přístavby,	Ing. arch. Nela MARTINOVÁ	Ing. arch. Nela MARTINOVÁ
Opletalova 334/2, Hradec Králové	Ing. arch. Nela MARTINOVÁ	Ing. arch. Nela MARTINOVÁ
K.Ú. Hradec Králové, parc.č. st. 291/4	Ing. arch. Nela MARTINOVÁ	Ing. arch. Nela MARTINOVÁ
PŮDORYS 1.PP - VNITŘNÍ VYBAVENÍ	Ing. arch. Nela MARTINOVÁ	Ing. arch. Nela MARTINOVÁ

FORMÁT:	14xA4
DATUM:	04/2018
STUPĚŇ:	DPS
ZAKÁZKOVÉ ČÍSLO:	TO-483-DPS
MĚŘÍTKO:	1:100
ČÍSLO VÝKRESU:	D.1.4.9.b.14_c.