






















 
 
 
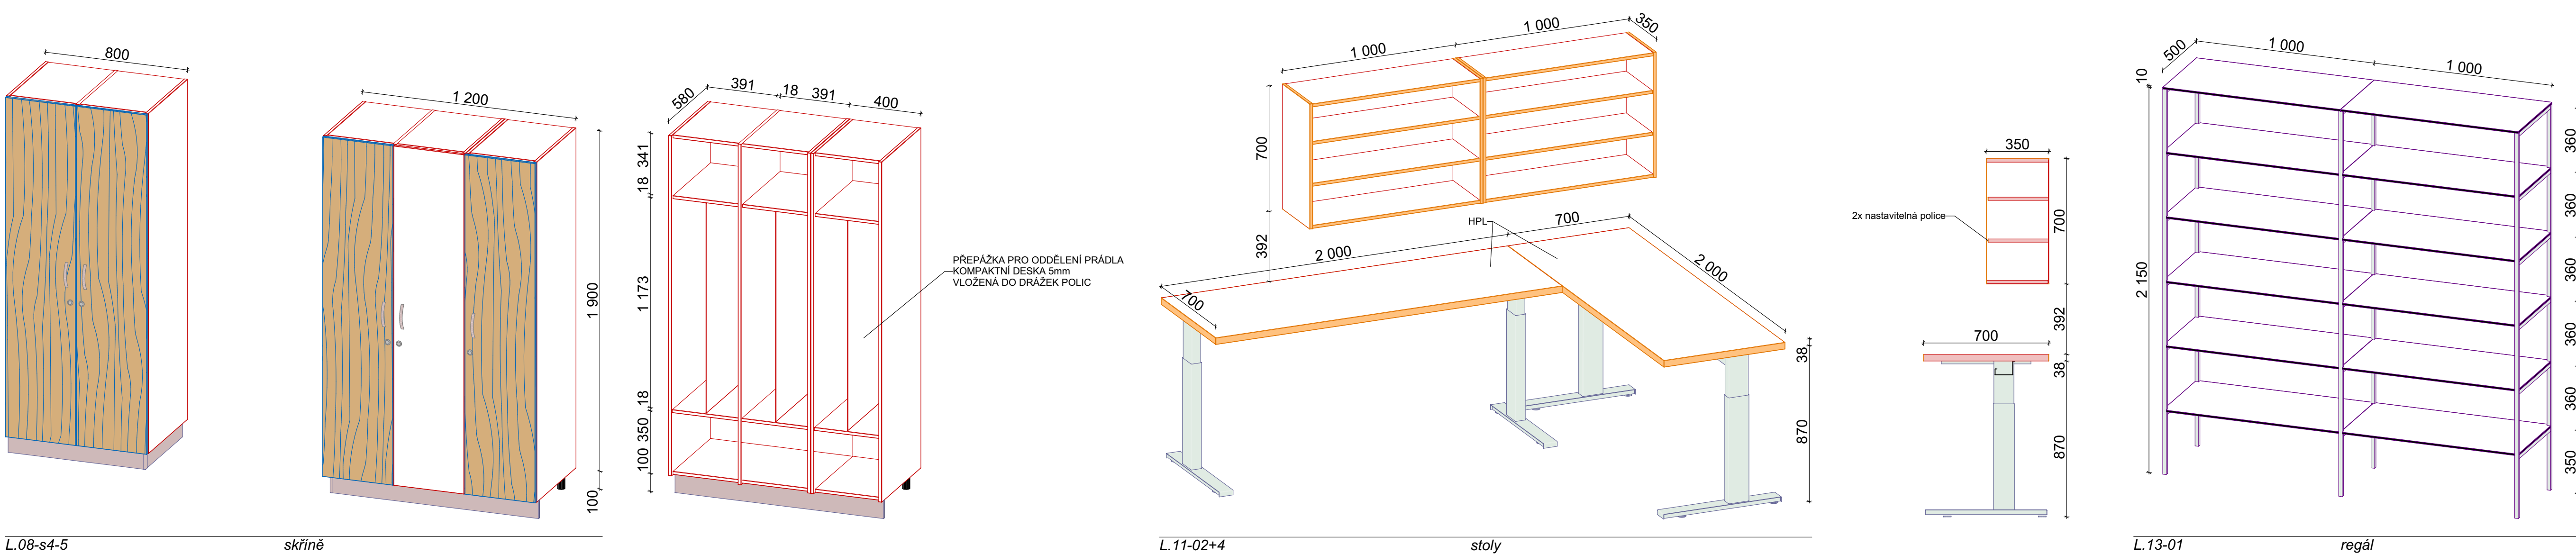
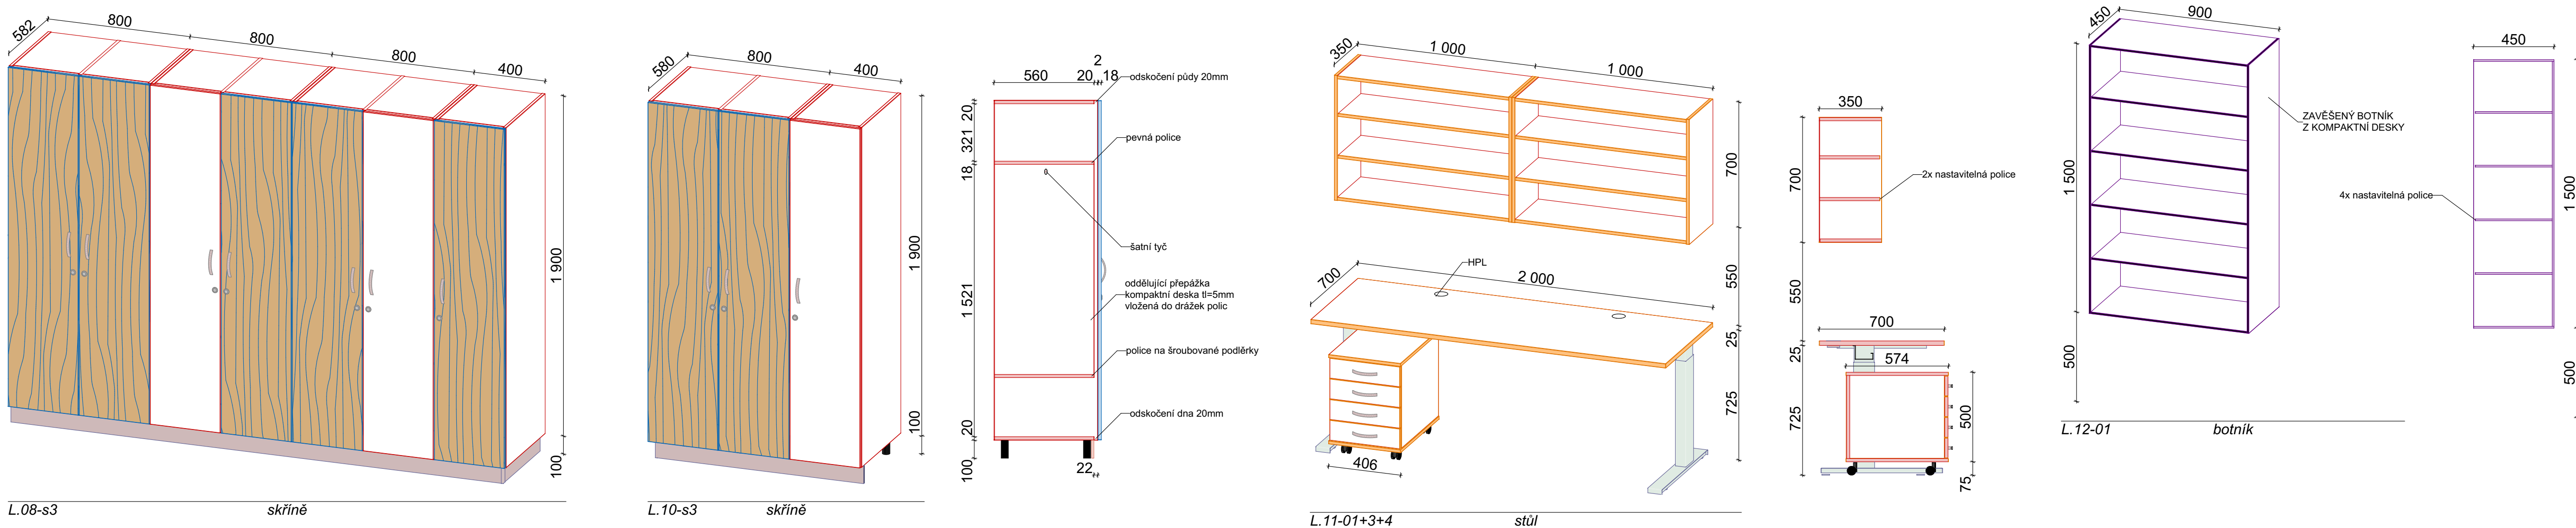
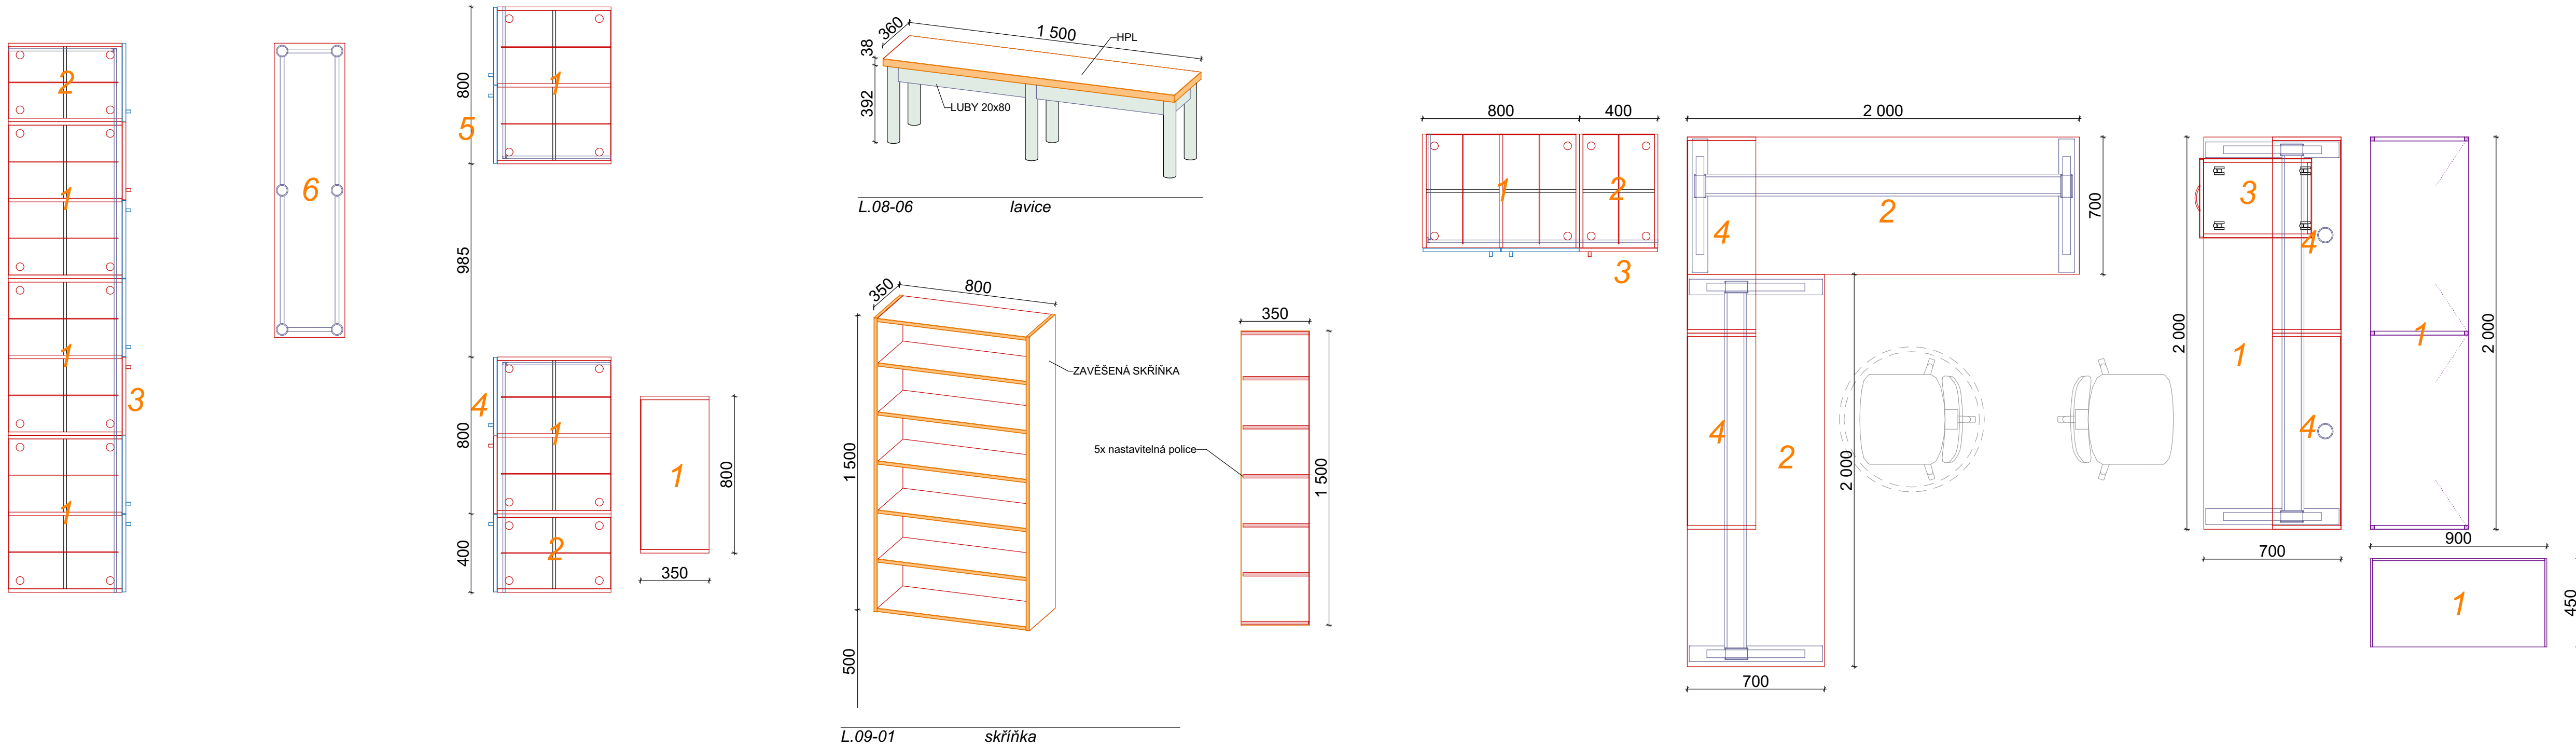


TABULKA POUŽITÝCH BA

UPŘESNĚNÍ V TECHNICKÉ ZPRÁVĚ

- | v pohledu | v řezu | |
|---|---|--------------------------------------|
|  |  | - LDTD - Bílá I |
|  |  | - LDTD - Ořech I |
|  |  | - ABS - Oranžová |
|  |  | - LDTD - Ořech II |
|  |  | - LDTD - Bílá II |
|  |  | - KD - Bílá III |
|  |  | - Umělý kámen - Bílá IV |
|  |  | - sklo čiré |
|  |  | - sklo mléčné |
|  |  | - satén nerez ocel, eloxovaný hliník |
|  |  | - kovové konstrukce RAL 9006 |
|  |  | - čalounění PES - Hnědá |
|  |  | - čalounění PES - Zelená |

**PŘED SAMOTNOU VÝROBOU JE NUTNÉ PŘEMĚŘIT
SKUTEČNÉ STAVEBNÍ ROZMĚRY!**



STAVBA
NEMOCNICE

**Změna vstupu s lékárnou
do areálu nemocnice Jičín**

MÍSTO STAVBY
Jičín

Oblastní nemocnice Jičín
Božanova 512, 506 43 Jičín, kraj Královéhradecký

INVESTOR
MAYOR

KRÁLOVÉHRADSKÝ
KRAJ

Královéhradecký kraj
Prerovské náměstí 1245
500 03 Hradec Králové

KONCEPCE
KONCEPT ARCHITECT

KARLÍNBLÖK

ARCHITEKTI & PROJEKTANTI

AUTORIZACE

KARLÍNBLÖK, s.r.o.

Pemřova 69/31a
186 00 Praha 8 - Karlín
www.karlínblok.cz

[illegible]

NÁZEV VÝKRESU DRAŽNÍKOVÝ POPIS							
L.08-12 - ŠATNY, Ú.M., PŘÍJEM, BOTNÍK							
DATUM DNĚ		MĚŘITVO MÁK		KÓDE PRŮ			
11/2020		1:20					
ČÁST SECTION	SO PS	DÍL PART	PRŮV PART	DELENÍ DIVISION	ČLENNÉ STRUCT.	Č. VÝK. DRAWING NO.	Č. REVIZ. REV. NO.
D	SO-02		120	02		14	02