




J.02 NP – GYNEKOLOGIE AMBULANCE

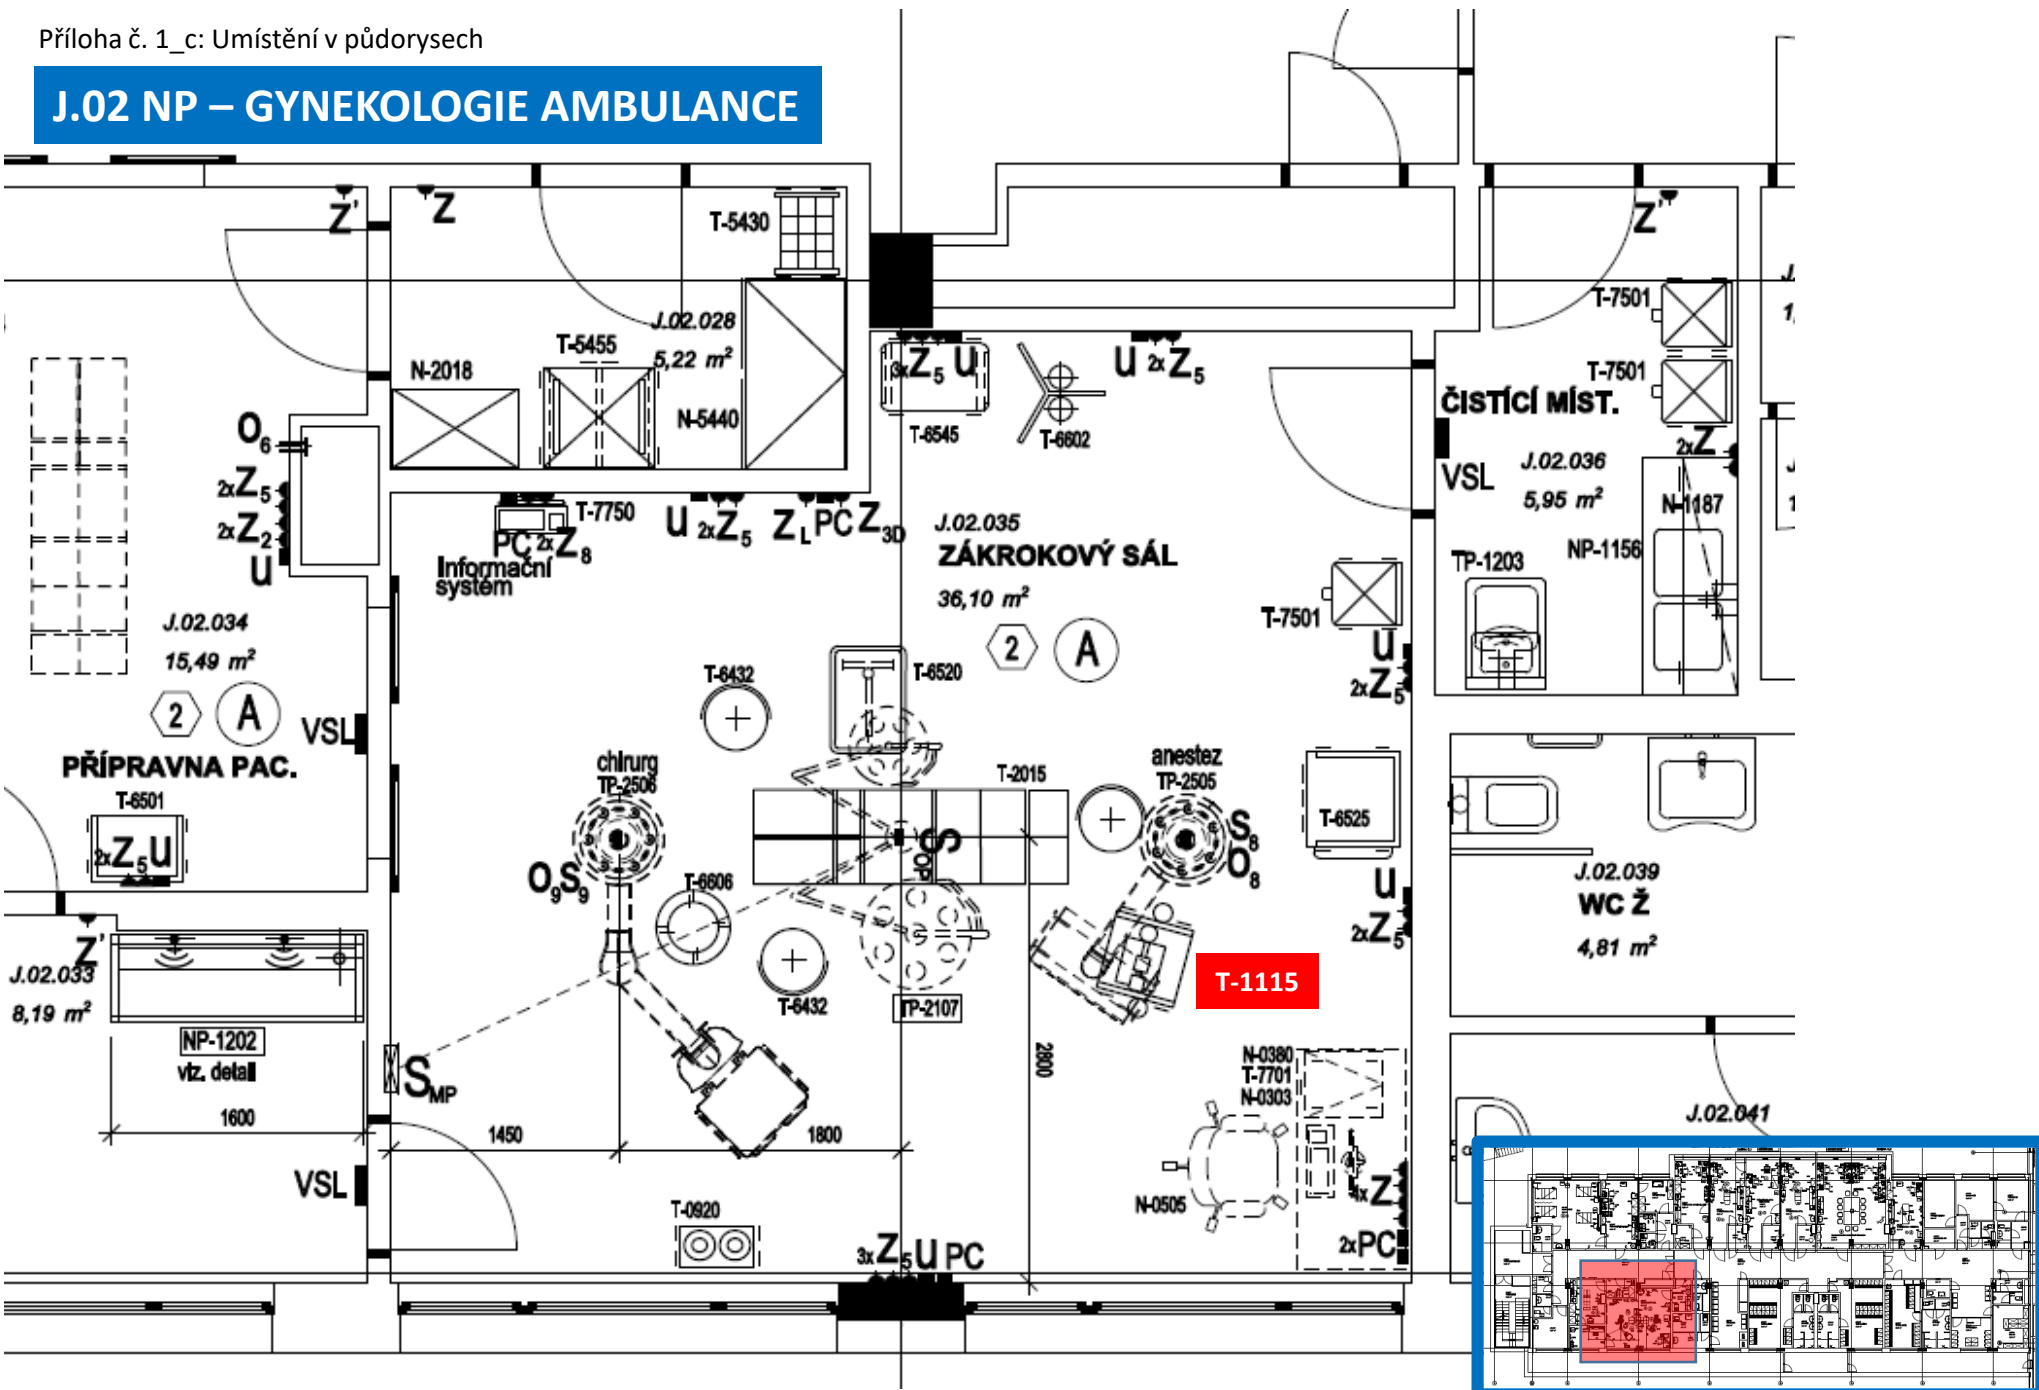




K.03 NP – OPERAČNÍ SÁLY

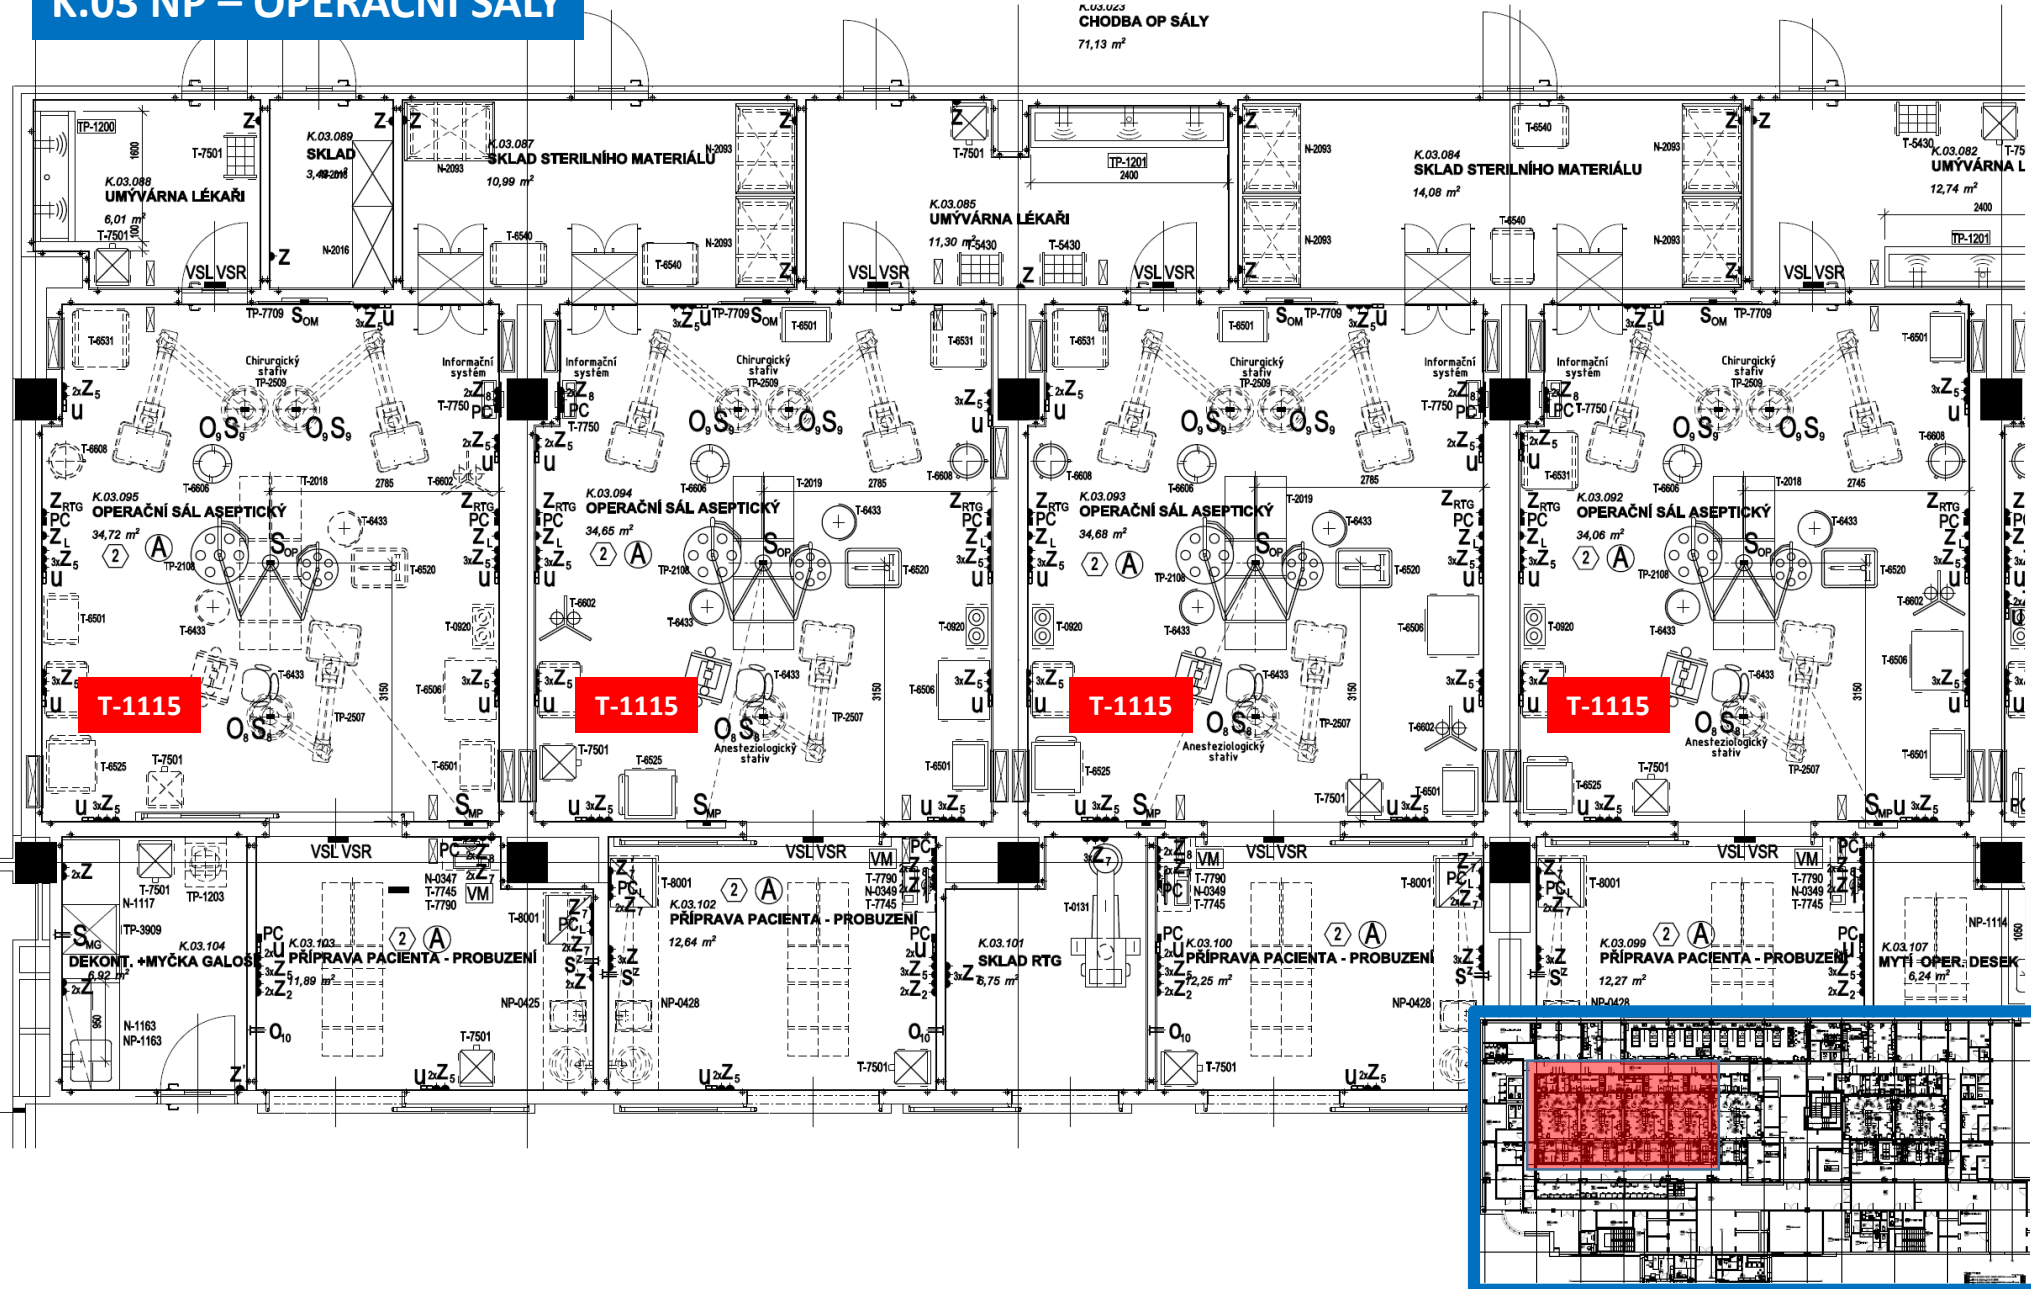

K.03 NP – OPERAČNÍ SÁLY

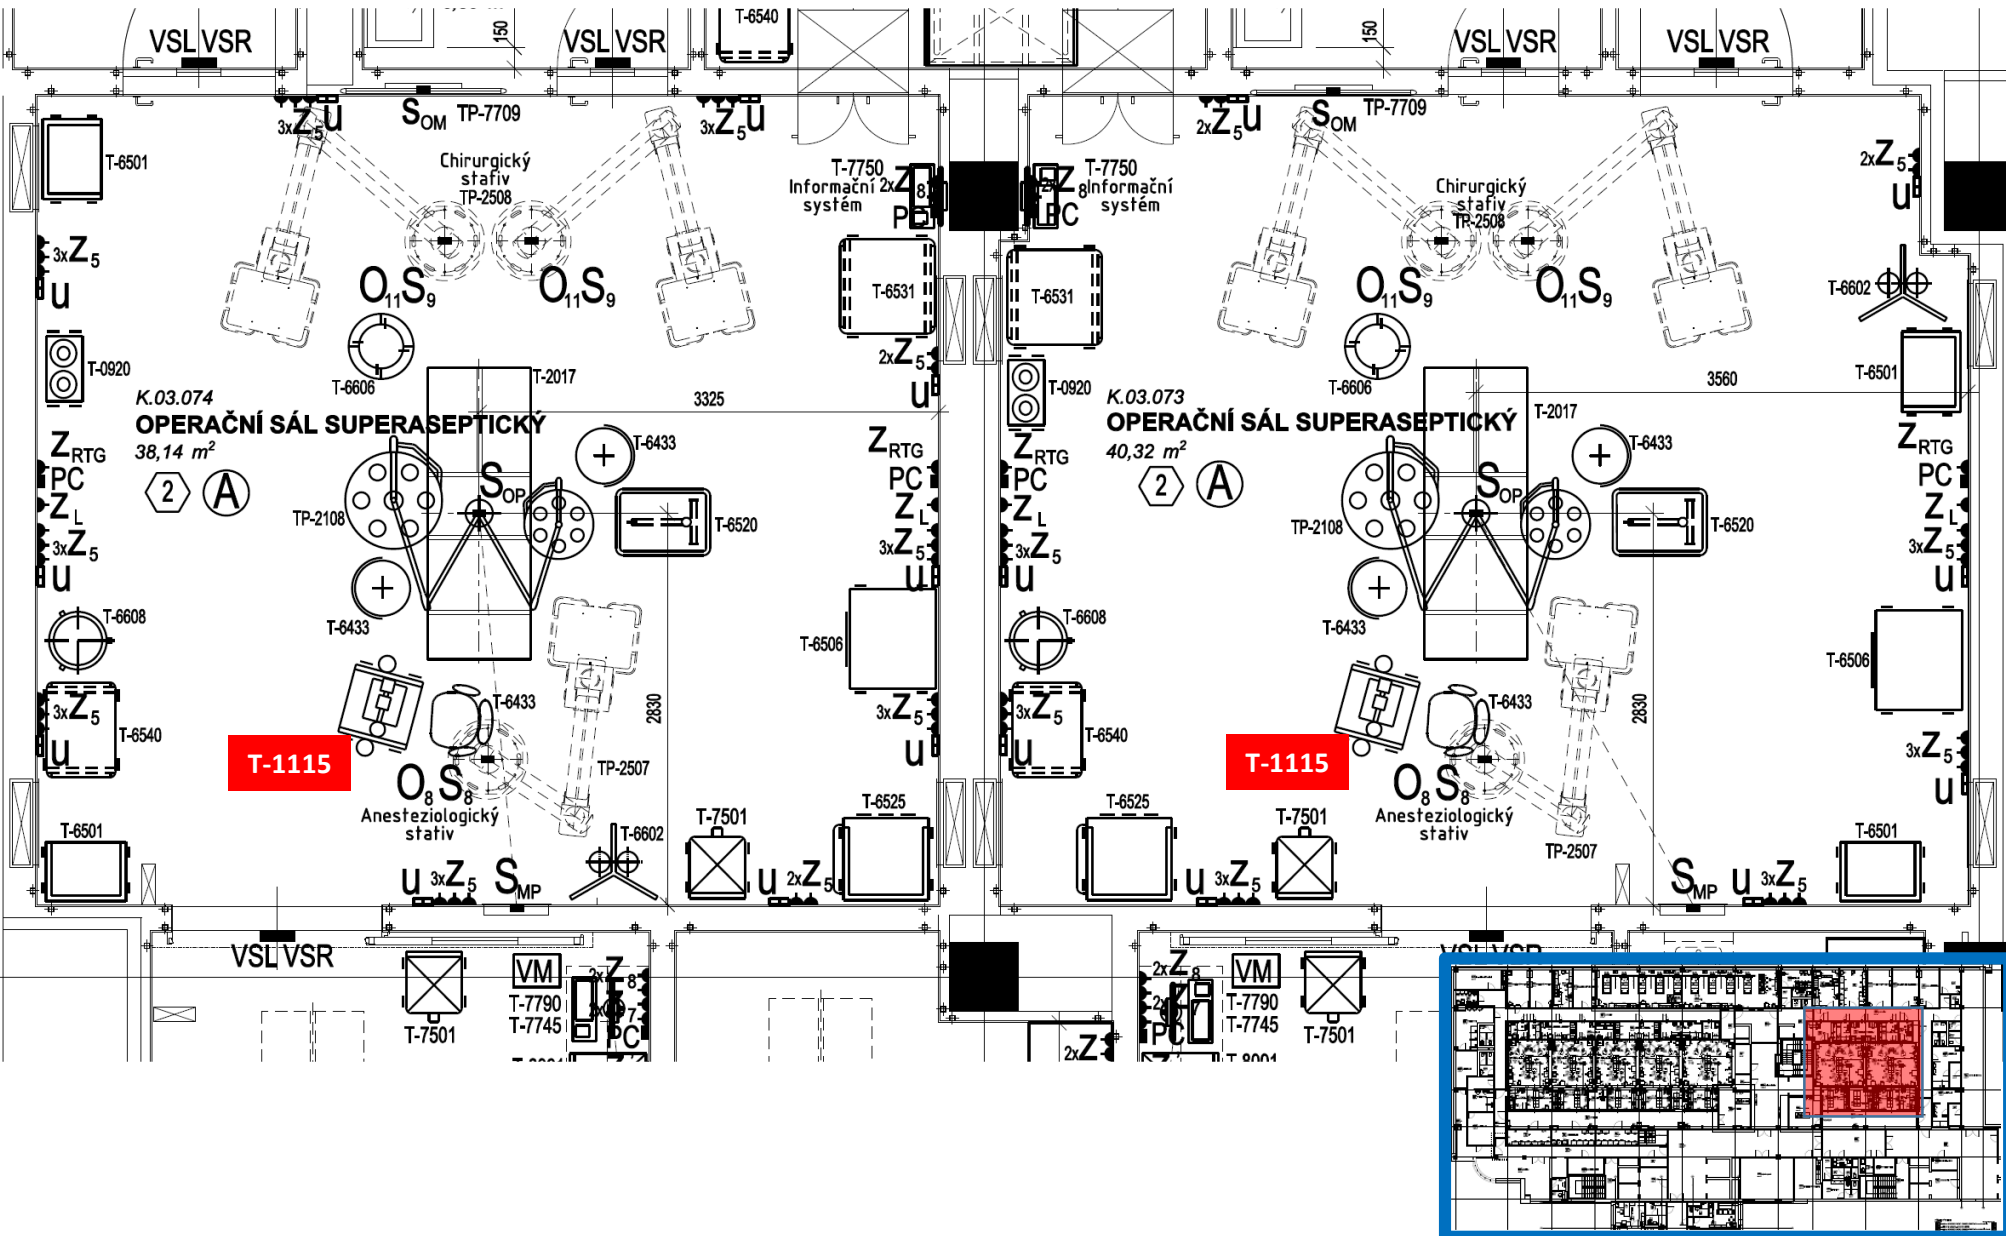

K.05 NP – JIP

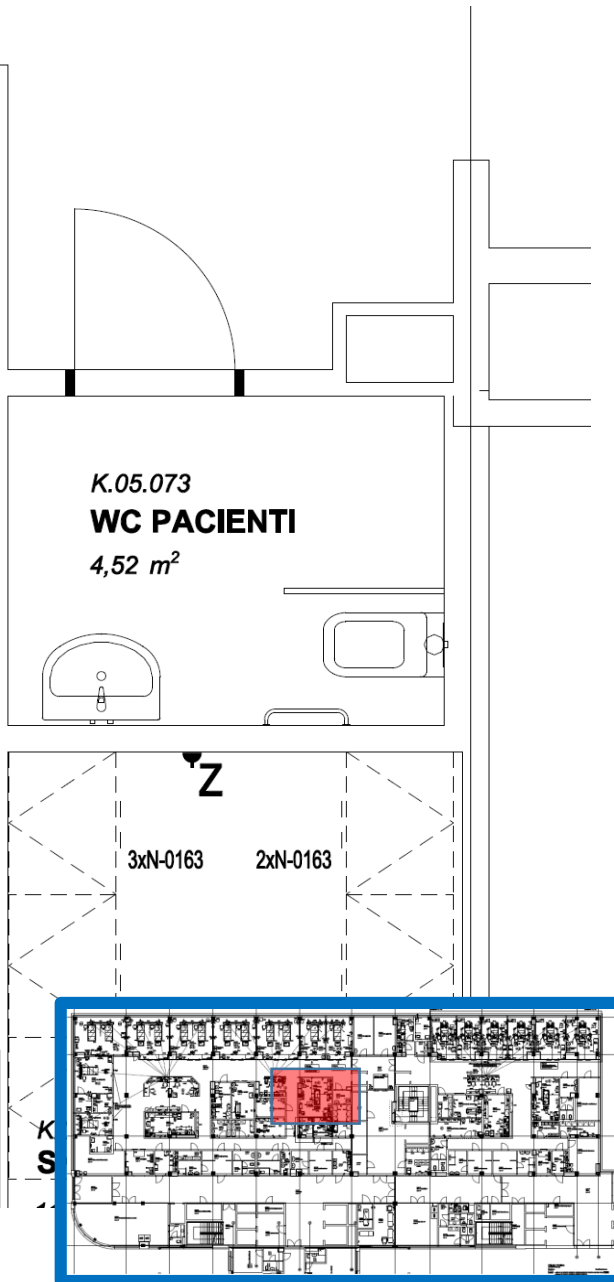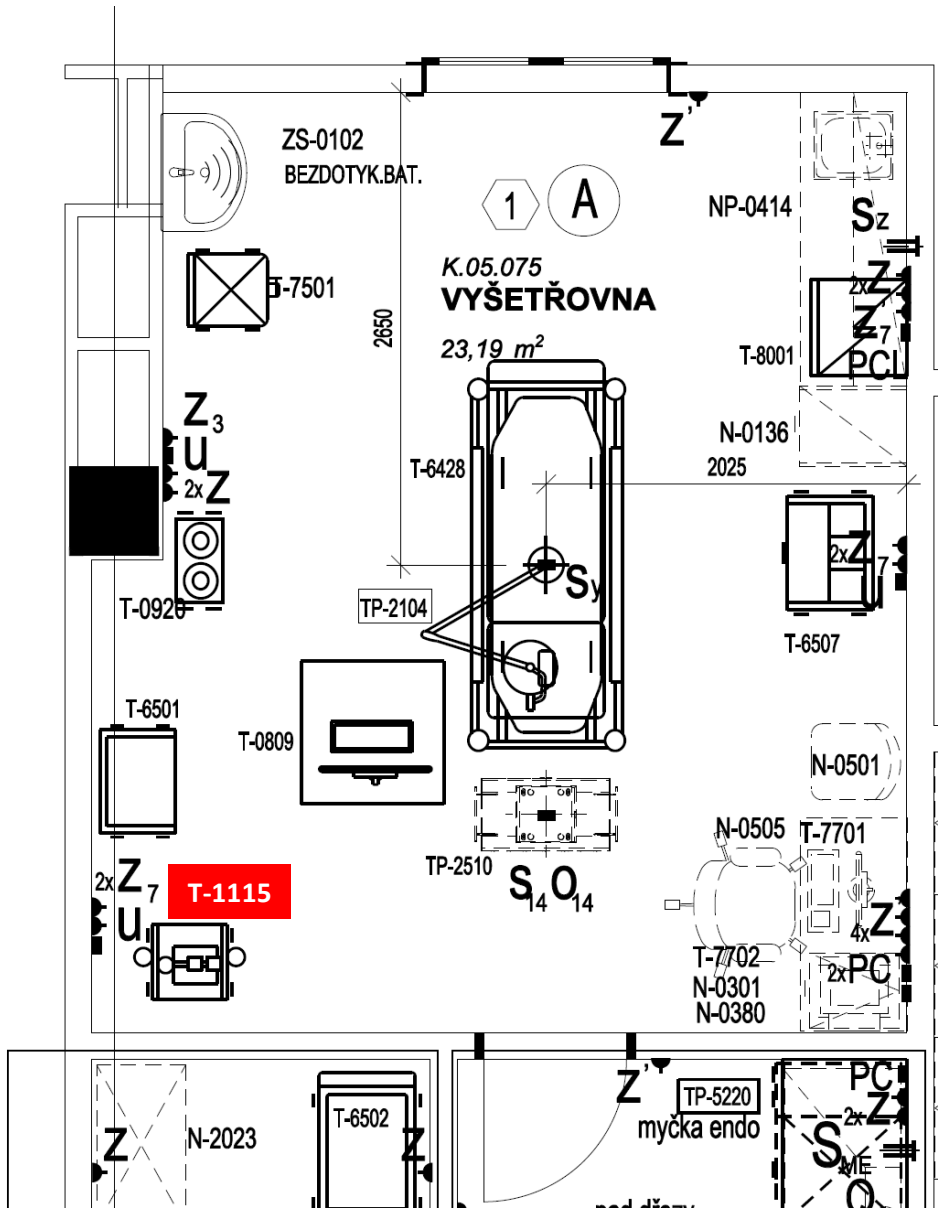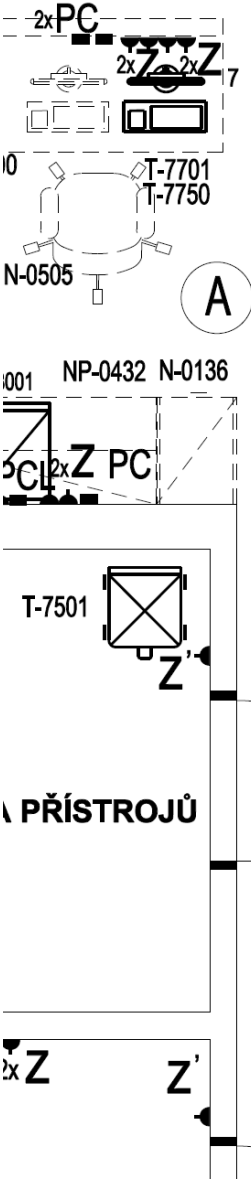

K.07 NP – PORODNICE

