


ČÍSLO BODU	Y	X	POPIS
1	613101.977	1016467.649	STOŽÁR 01
2	613103.654	1016436.648	TRASA KABELU
3	613103.897	1016430.198	STOŽÁR 02
4	613104.241	1016410.467	TRASA KABELU
5	613104.121	1016392.699	STOŽÁR 03
6	613103.953	1016373.949	TRASA KABELU
7	613103.785	1016355.200	STOŽÁR 04
8	613103.741	1016336.450	TRASA KABELU
9	613103.696	1016317.700	STOŽÁR 05
10	613103.696	1016311.099	CHRÁNIČKA
11	613103.697	1016304.099	CHRÁNIČKA
12	613103.699	1016288.295	TRASA KABELU
13	613104.025	1016277.702	STOŽÁR 06
14	613104.425	1016255.288	TRASA KABELU
15	613104.807	1016237.631	STOŽÁR 07
16	613104.725	1016231.131	TRASA KABELU
17	613102.013	1016224.197	TRASA KABELU
18	613099.182	1016221.397	TRASA KABELU
19	613099.287	1016219.639	CHRÁNIČKA
20	613099.914	1016209.054	CHRÁNIČKA
21	613100.036	1016207.000	TRASA KABELU
22	613102.342	1016205.077	TRASA KABELU
23	613103.954	1016201.413	TRASA KABELU
24	613104.665	1016197.545	STOŽÁR 08
25	613108.663	1016175.770	TRASA KABELU
26	613113.058	1016158.400	STOŽÁR 09
27	613117.704	1016141.339	TRASA KABELU
28	613122.009	1016119.430	STOŽÁR 10

SO 40.1
VEŘEJNÉ OSVĚTLENÍ MĚSTO HRONOV

ČÍSLO BODU	Y	X	POPIS
29	613126.029	1016100.454	TRASA KABELU
30	613130.049	1016081.479	STOŽÁR 11
31	613134.255	1016063.060	TRASA KABELU
32	613135.373	1016062.423	TRASA KABELU
33	613136.612	1016057.426	CHRÁNIČKA
34	613139.123	1016047.294	CHRÁNIČKA
35	613139.999	1016043.758	STOŽÁR 12
36	613143.987	1016029.060	TRASA KABELU
37	613149.486	1016007.758	TRASA KABELU
38	613150.895	1016008.101	CHRÁNIČKA
39	613159.532	1016010.206	CHRÁNIČKA
40	613164.049	1016011.306	TRASA KABELU
41	613163.713	1016012.693	TRASA KABELU
42	613165.468	1016013.119	KABELOVÁ SPOJKA
43	613150.195	1016005.079	STOŽÁR 13
44	613157.291	1015977.793	TRASA KABELU
45	613159.618	1015966.205	STOŽÁR 14
46	613161.104	1015956.240	TRASA KABELU
47	613161.772	1015947.362	TRASA KABELU
48	613161.793	1015936.783	TRASA KABELU
49	613160.085	1015926.636	STOŽÁR 15
50	613155.722	1015904.391	CHRÁNIČKA
51	613153.961	1015895.302	CHRÁNIČKA
52	613153.263	1015891.697	TRASA KABELU
53	613150.046	1015892.320	TRASA KABELU
54	613146.986	1015892.249	TRASA KABELU
55	613146.979	1015894.938	TRASA KABELU
56	613152.616	1015888.358	STOŽÁR 16
57	613148.209	1015864.992	TRASA KABELU
58	613146.023	1015853.576	CHRÁNIČKA
59	613144.931	1015847.875	CHRÁNIČKA
60	613144.837	1015847.384	STOŽÁR 17
61	613141.504	1015829.849	TRASA KABELU
62	613138.170	1015812.314	STOŽÁR 18
63	613138.080	1015811.846	CHRÁNIČKA
64	613136.990	1015806.135	CHRÁNIČKA
65	613134.085	1015790.901	TRASA KABELU
66	613131.044	1015774.958	STOŽÁR 19
67	613127.566	1015756.788	TRASA KABELU
68	613124.089	1015738.617	STOŽÁR 20
69	613121.789	1015726.638	CHRÁNIČKA

SO 40.1
VEŘEJNÉ OSVĚTLENÍ MĚSTO HRONOV

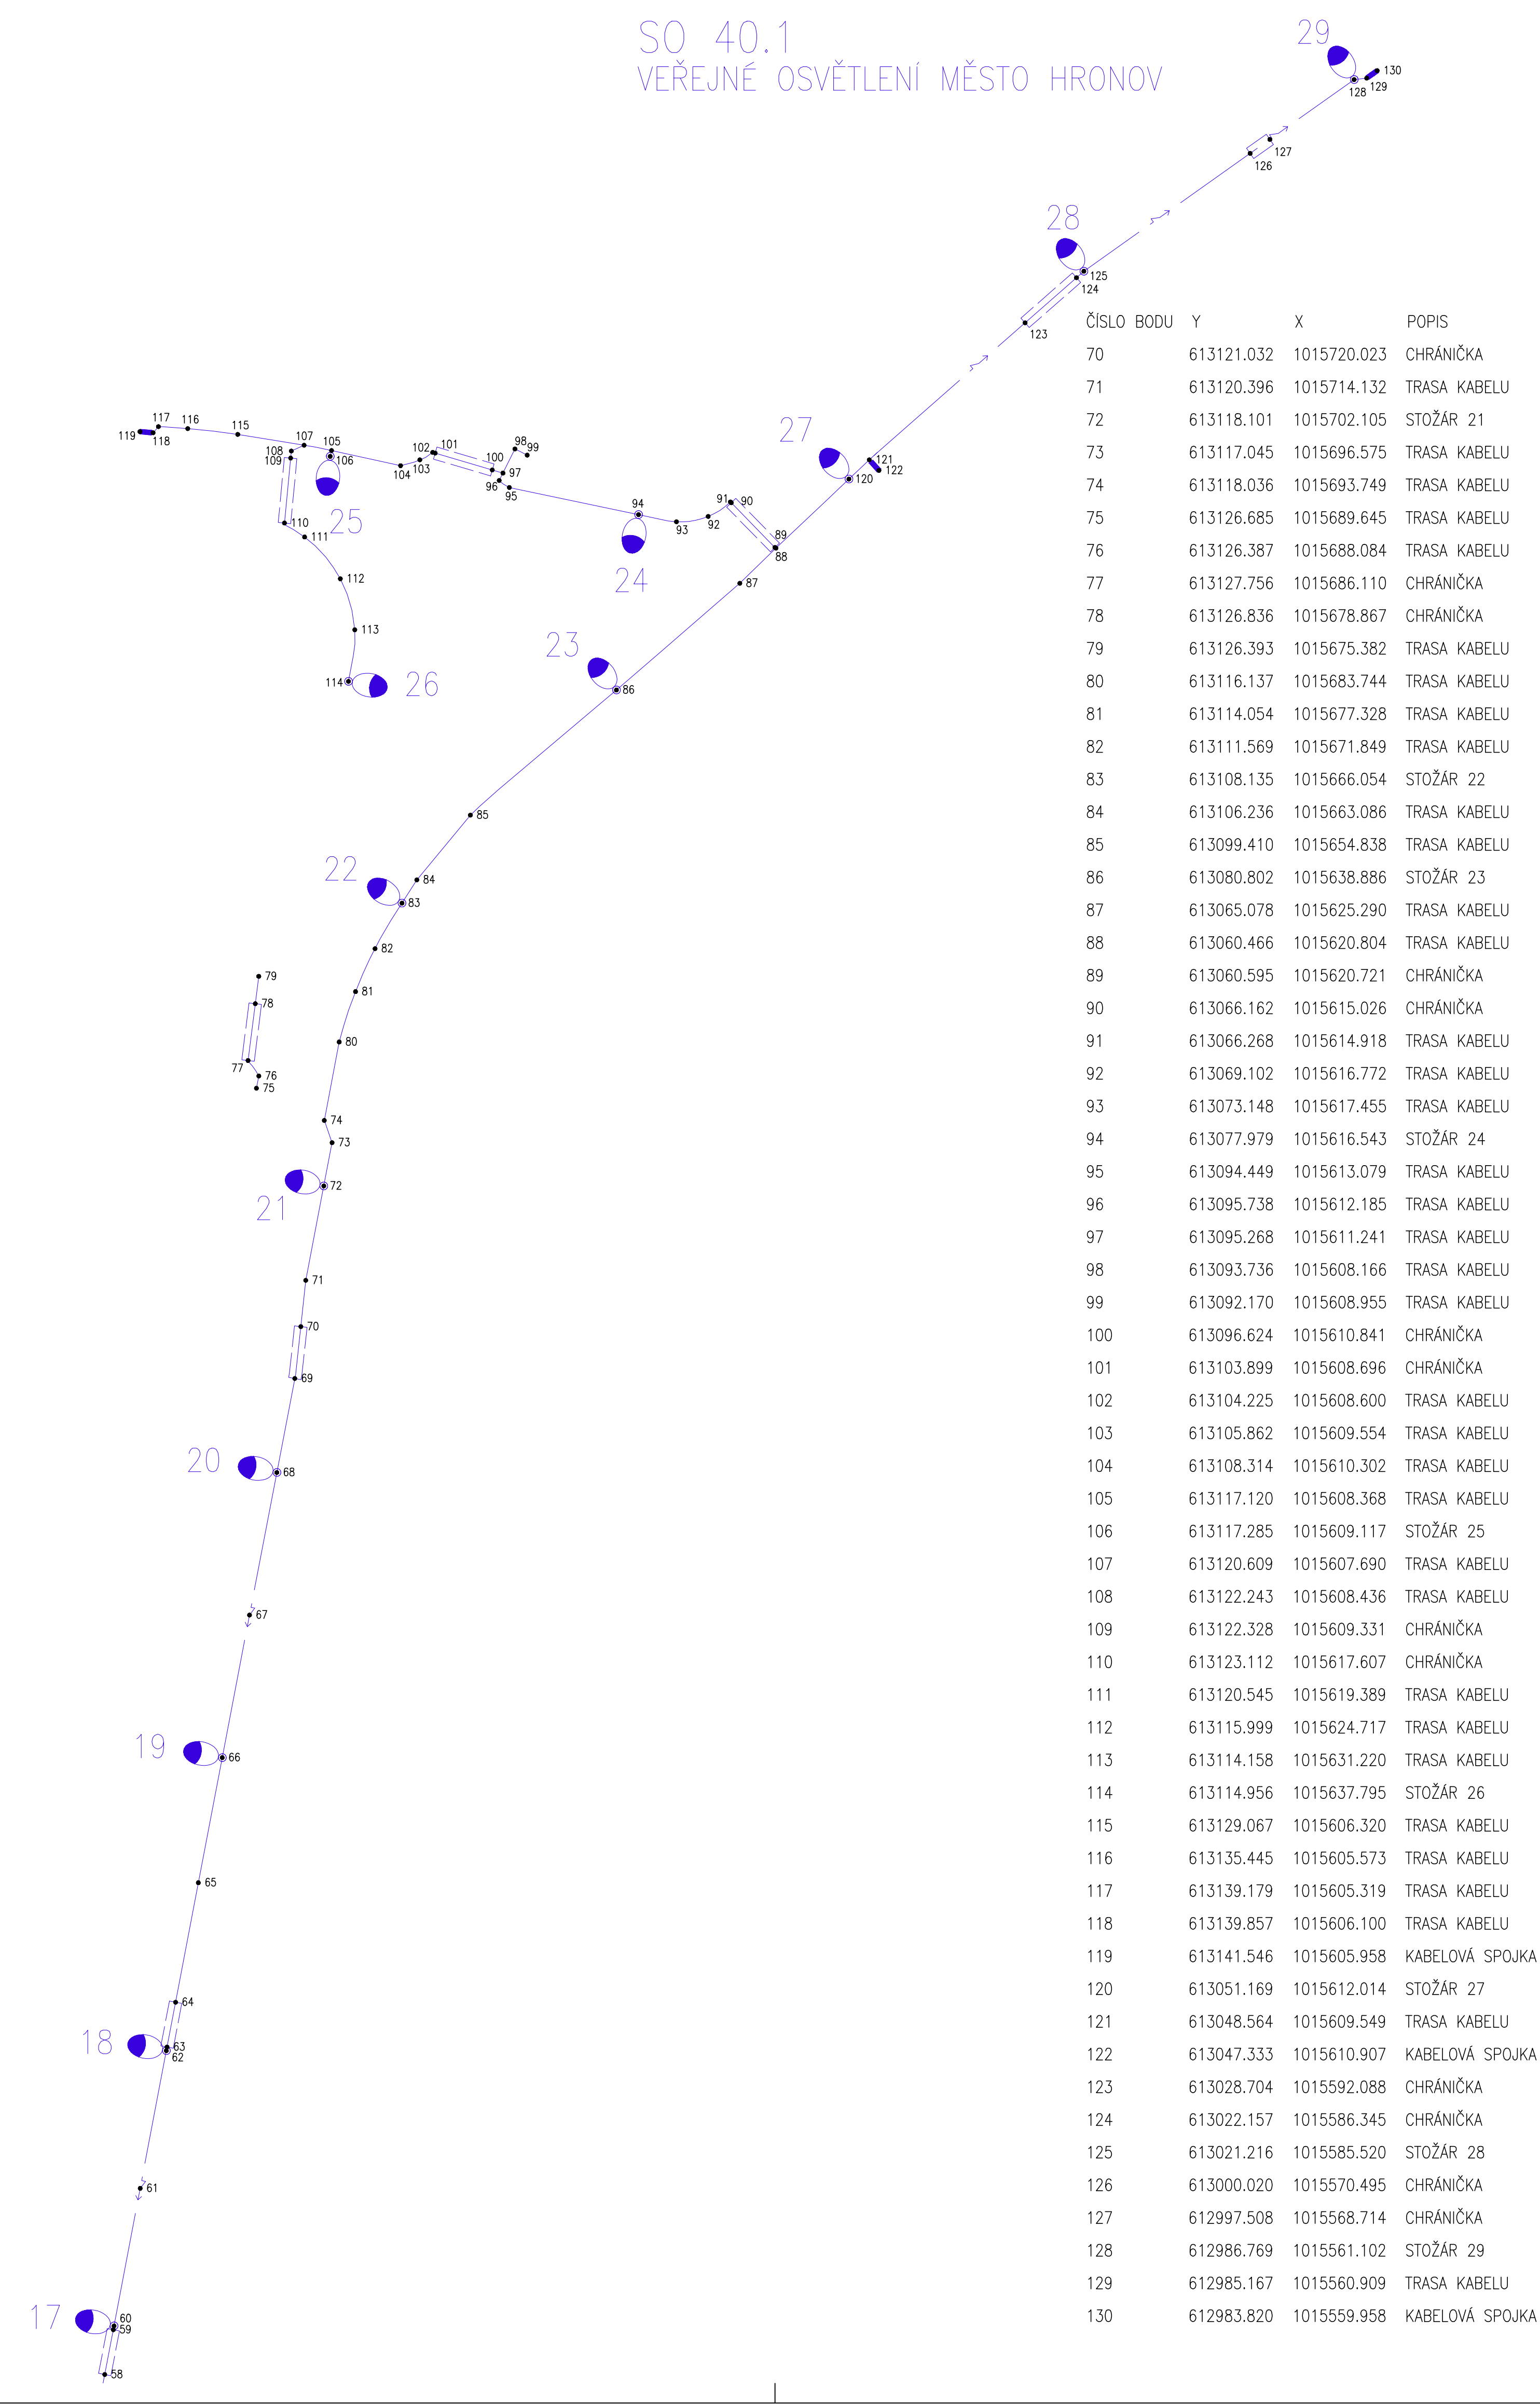

ČÍSLO BODU	Y	X	POPIS
70	613121.032	1015720.023	CHRÁNIČKA
71	613120.396	1015714.132	TRASA KABELU
72	613118.101	1015702.105	STOŽÁR 21
73	613117.045	1015696.575	TRASA KABELU
74	613118.036	1015693.749	TRASA KABELU
75	613126.685	1015689.645	TRASA KABELU
76	613126.387	1015688.084	TRASA KABELU
77	613127.756	1015686.110	CHRÁNIČKA
78	613126.836	1015678.867	CHRÁNIČKA
79	613126.393	1015675.382	TRASA KABELU
80	613116.137	1015683.744	TRASA KABELU
81	613114.054	1015677.328	TRASA KABELU
82	613111.569	1015671.849	TRASA KABELU
83	613108.135	1015666.054	STOŽÁR 22
84	613106.236	1015663.086	TRASA KABELU
85	613099.410	1015654.838	TRASA KABELU
86	613080.802	1015638.886	STOŽÁR 23
87	613065.078	1015625.290	TRASA KABELU
88	613060.466	1015620.804	TRASA KABELU
89	613060.595	1015620.721	CHRÁNIČKA
90	613066.162	1015615.026	CHRÁNIČKA
91	613066.268	1015614.918	TRASA KABELU
92	613069.102	1015616.772	TRASA KABELU
93	613073.148	1015617.455	TRASA KABELU
94	613077.979	1015616.543	STOŽÁR 24
95	613094.449	1015613.079	TRASA KABELU
96	613095.738	1015612.185	TRASA KABELU
97	613095.268	1015611.241	TRASA KABELU
98	613093.736	1015608.166	TRASA KABELU
99	613092.170	1015608.955	TRASA KABELU
100	613096.624	1015610.841	CHRÁNIČKA
101	613103.899	1015608.696	CHRÁNIČKA
102	613104.225	1015608.600	TRASA KABELU
103	613105.862	1015609.554	TRASA KABELU
104	613108.314	1015610.302	TRASA KABELU
105	613117.120	1015608.368	TRASA KABELU
106	613117.285	1015609.117	STOŽÁR 25
107	613120.609	1015607.690	TRASA KABELU
108	613122.243	1015608.436	TRASA KABELU
109	613122.328	1015609.331	CHRÁNIČKA
110	613123.112	1015617.607	CHRÁNIČKA
111	613120.545	1015619.389	TRASA KABELU
112	613115.999	1015624.717	TRASA KABELU
113	613114.158	1015631.220	TRASA KABELU
114	613114.956	1015637.795	STOŽÁR 26
115	613129.067	1015606.320	TRASA KABELU
116	613135.445	1015605.573	TRASA KABELU
117	613139.179	1015605.319	TRASA KABELU
118	613139.857	1015606.100	TRASA KABELU
119	613141.546	1015605.958	KABELOVÁ SPOJKA
120	613051.169	1015612.014	STOŽÁR 27
121	613048.564	1015609.549	TRASA KABELU
122	613047.333	1015610.907	KABELOVÁ SPOJKA
123	613028.704	1015592.088	CHRÁNIČKA
124	613022.157	1015586.345	CHRÁNIČKA
125	613021.216	1015585.520	STOŽÁR 28
126	613000.020	1015570.495	CHRÁNIČKA
127	612997.508	1015568.714	CHRÁNIČKA
128	612986.769	1015561.102	STOŽÁR 29
129	612985.167	1015560.909	TRASA KABELU
130	612983.820	1015559.958	KABELOVÁ SPOJKA

SOUŘADNICOVÝ SYSTÉM: S JTSK

VEŠK. SYSTÉM: BpV

projektová, průzkumná a konzultační společnost
PUDIS a.s., Podbabská 1014/20, 160 00 Praha 6
tel.: +420 267 004 111, www.pudis.cz, info@pudis.cz

Vypracoval: Michael Blažek	Místní inženýr projektu: Ing. Dušan Mertl	Inženýr: Město Hronov
Obdobný projektant: Michael Blažek	Výrobce řetězce: Ing. Jan Vlček	Náměstí Čs. armády 5 546 31 Hronov
Číslo návrhu: D=16-042	Realizace společnosti: Ing. Martin Höfler	Datum: 05/2020

Název: II/303 Velké Poříčt – Hronov	Měřítko: 1:21 A4
Průběh: ČÁST MĚSTO HRONOV	Stupeň: PDPS
Průběh: SO 40.1 VEŘEJNÉ OSVĚTLENÍ MĚSTO HRONOV VÝTYČOVACÍ SCHÉMA	Číslo přílohy: 4