




ŘEZ A-A

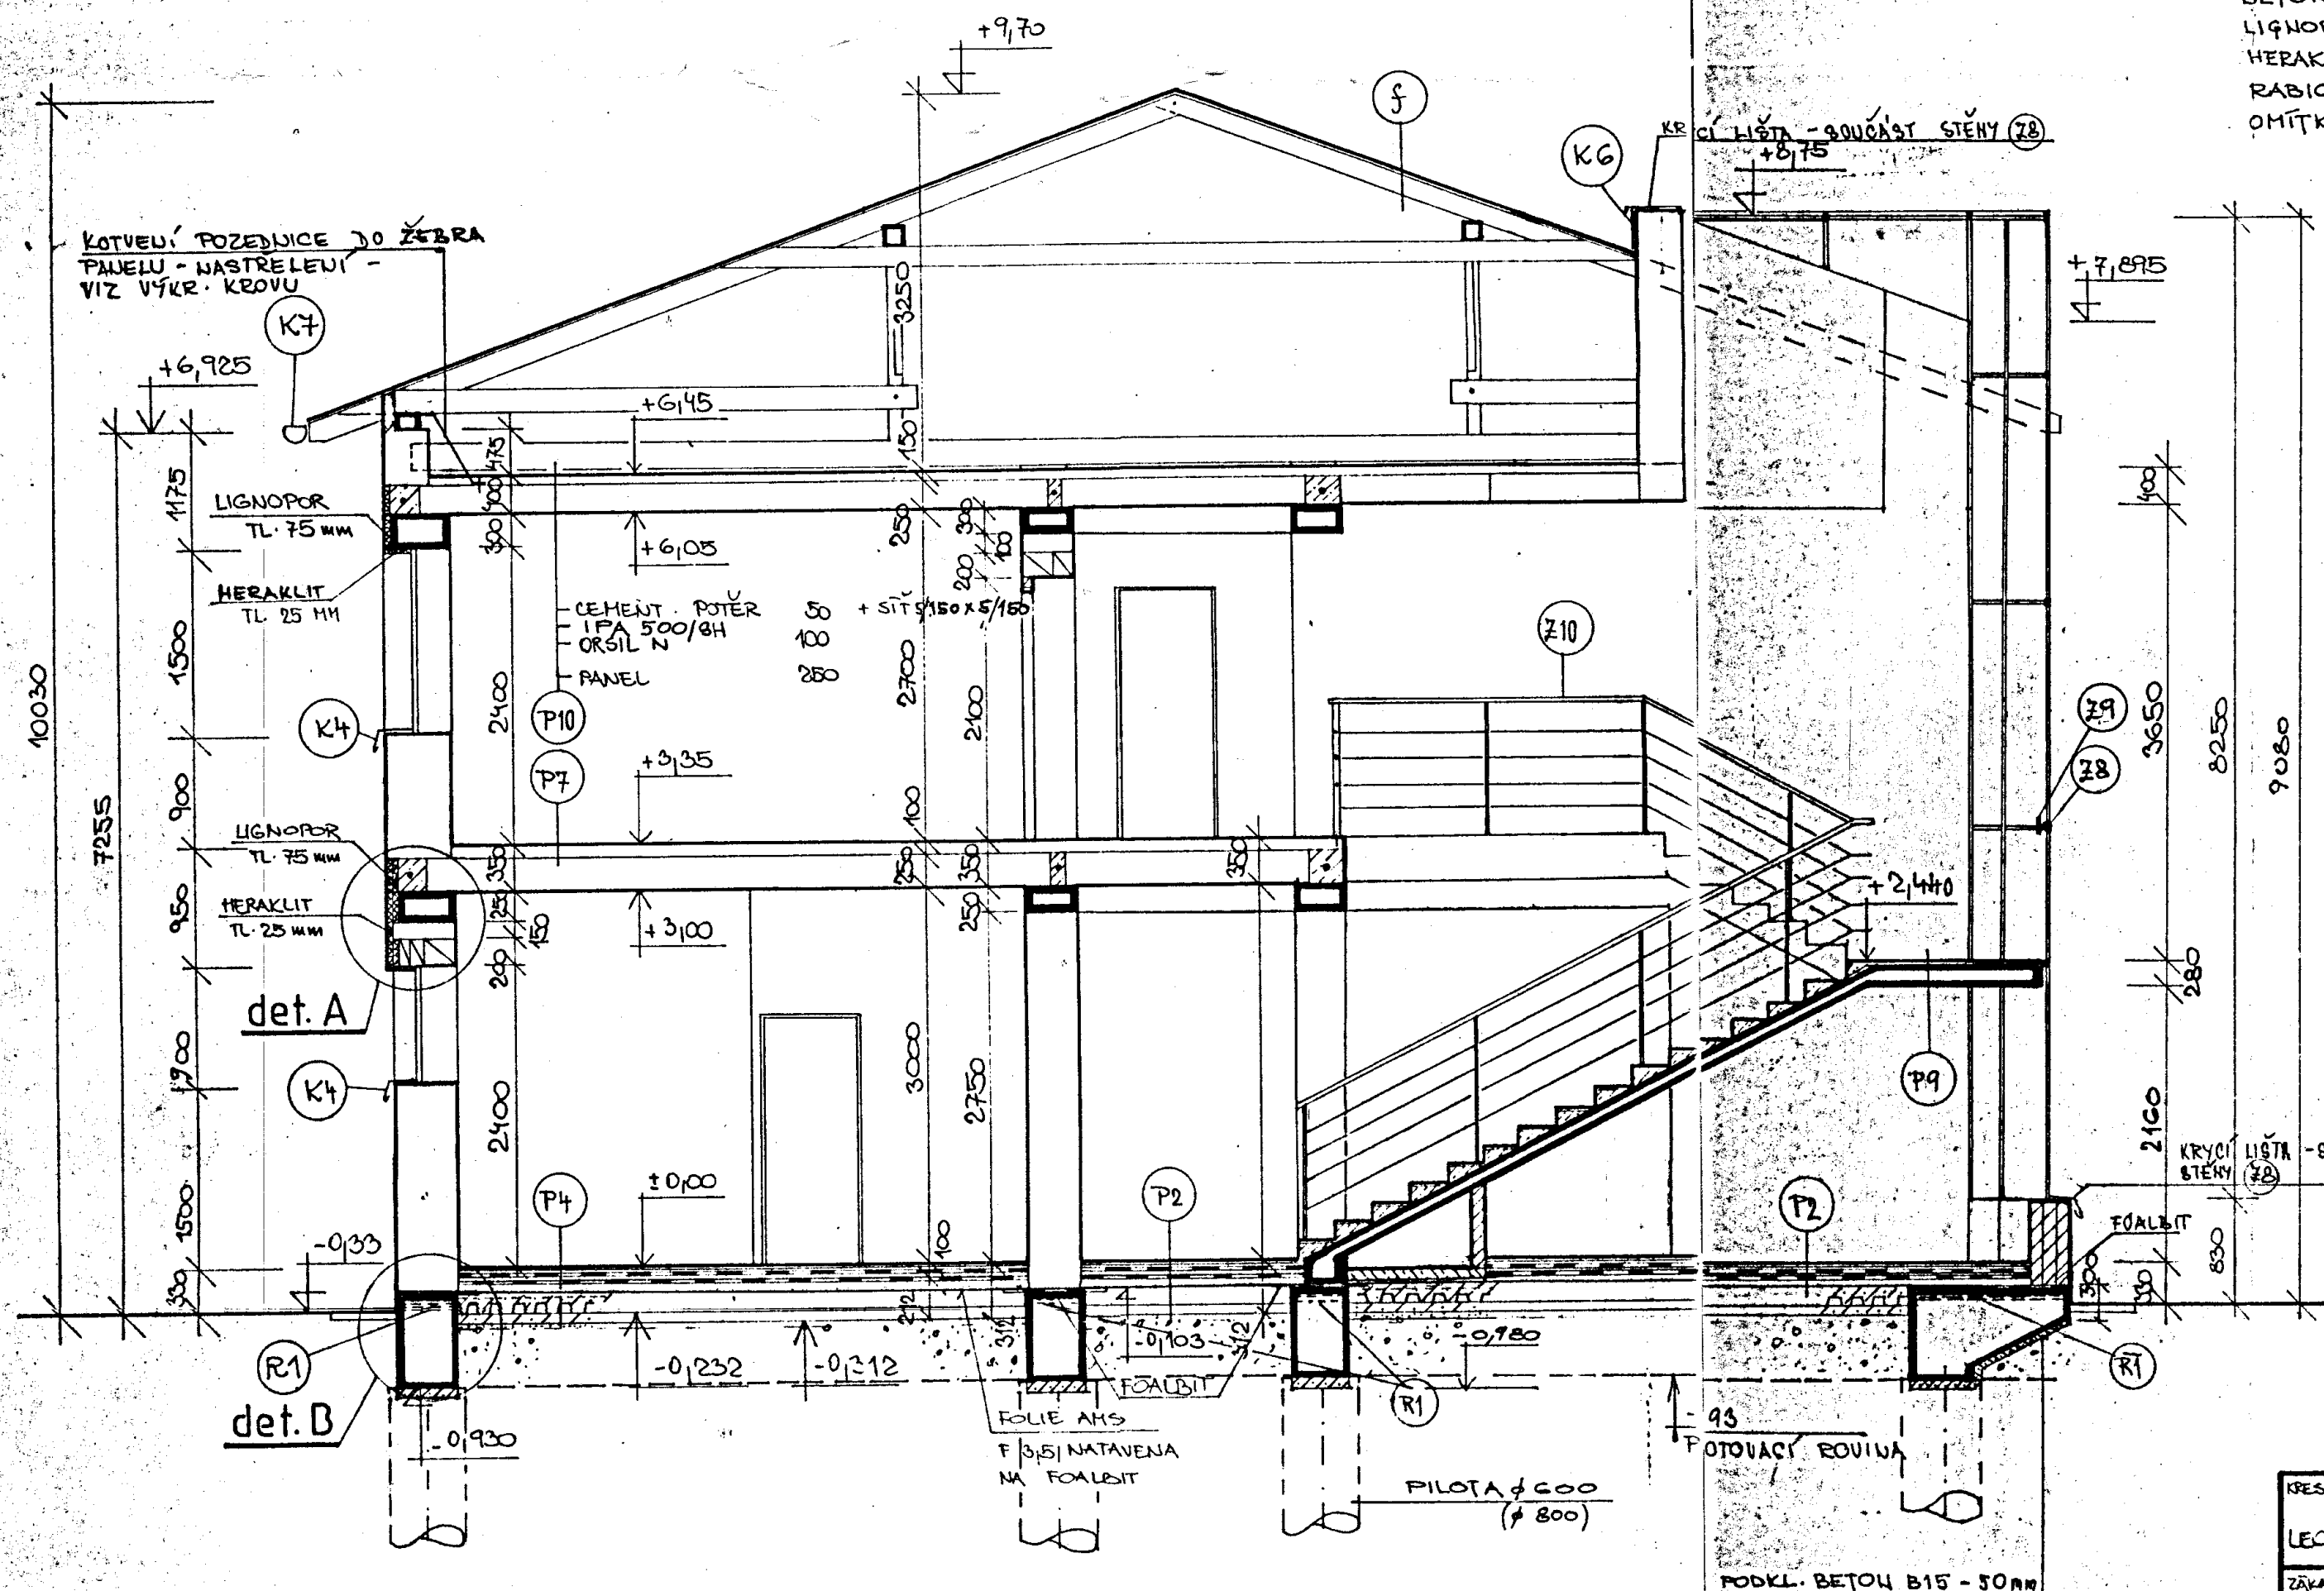


DETAIL A MĚŘ. 1:20

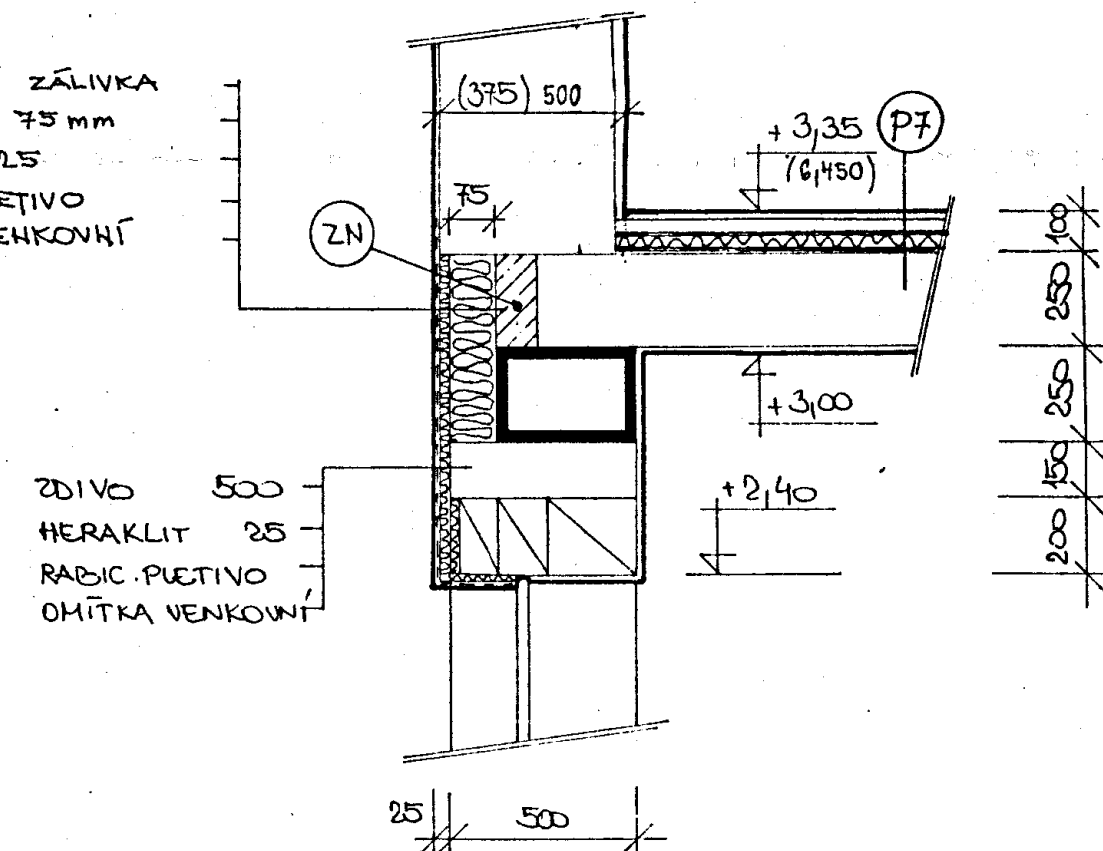

DETAIL B MĚŘ. 1:20

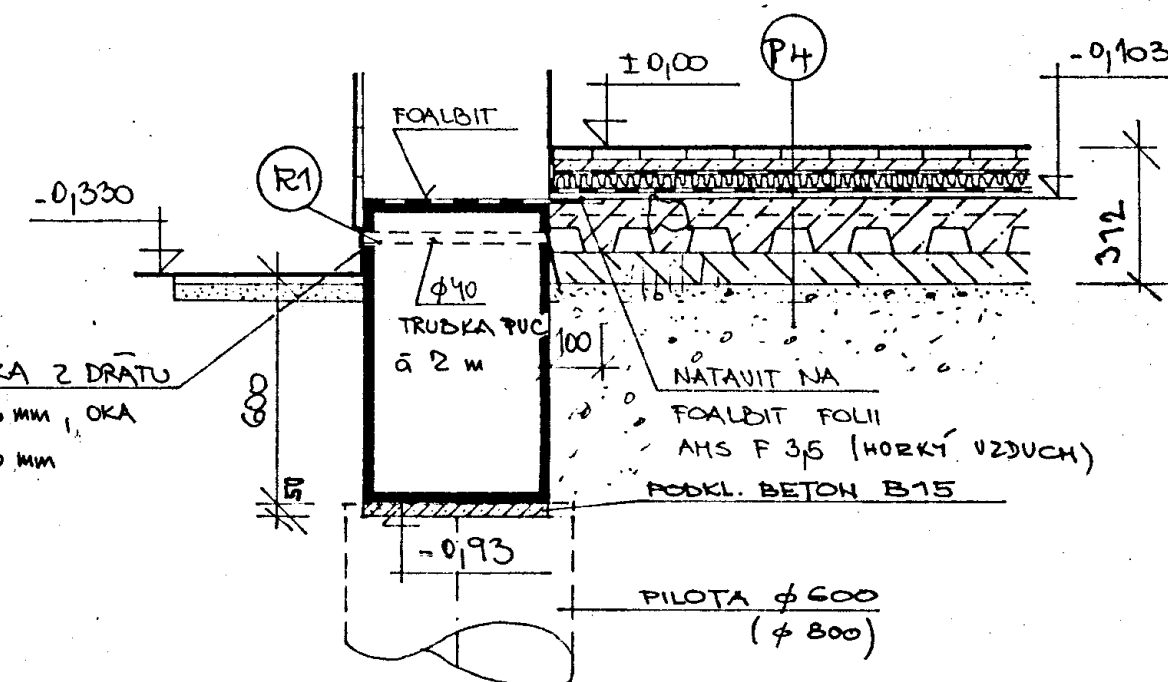

KRESLIL <i>Landkova</i> LEONA HORÁKOVÁ	ZODPOVĚDNÝ PROJEKTANT ING. MARCELA	HIP <i>Kalužna</i> KALUŽNA	 PROJEKT A VÝKRESY STAVBY S.B.A. ČERMENOVOSTELEČNÁ 1100, 347 01 NÁCHOD tel./Fax 0441/21784	
ZÁKAZNÍK S Ú S NÁCHOD				
STAVBA S Ú S NÁCHOD MALE POŘÍČÍ			DATUM III. 1994	POČET FORM. A4 6
OBJEKT, SOUBOR 01 - ADMINISTRATIVNÍ BUDOVA			PROJEKT, STUPEŇ PS	MĚŘÍTKO 1:50, 1:20
NÁZEV VÝKRESU ŘEZ A-A			ARCHIVNÍ ČÍSLO 306-1293/3-SA-07	3