




VZOROVÝ ŘEZ A-A

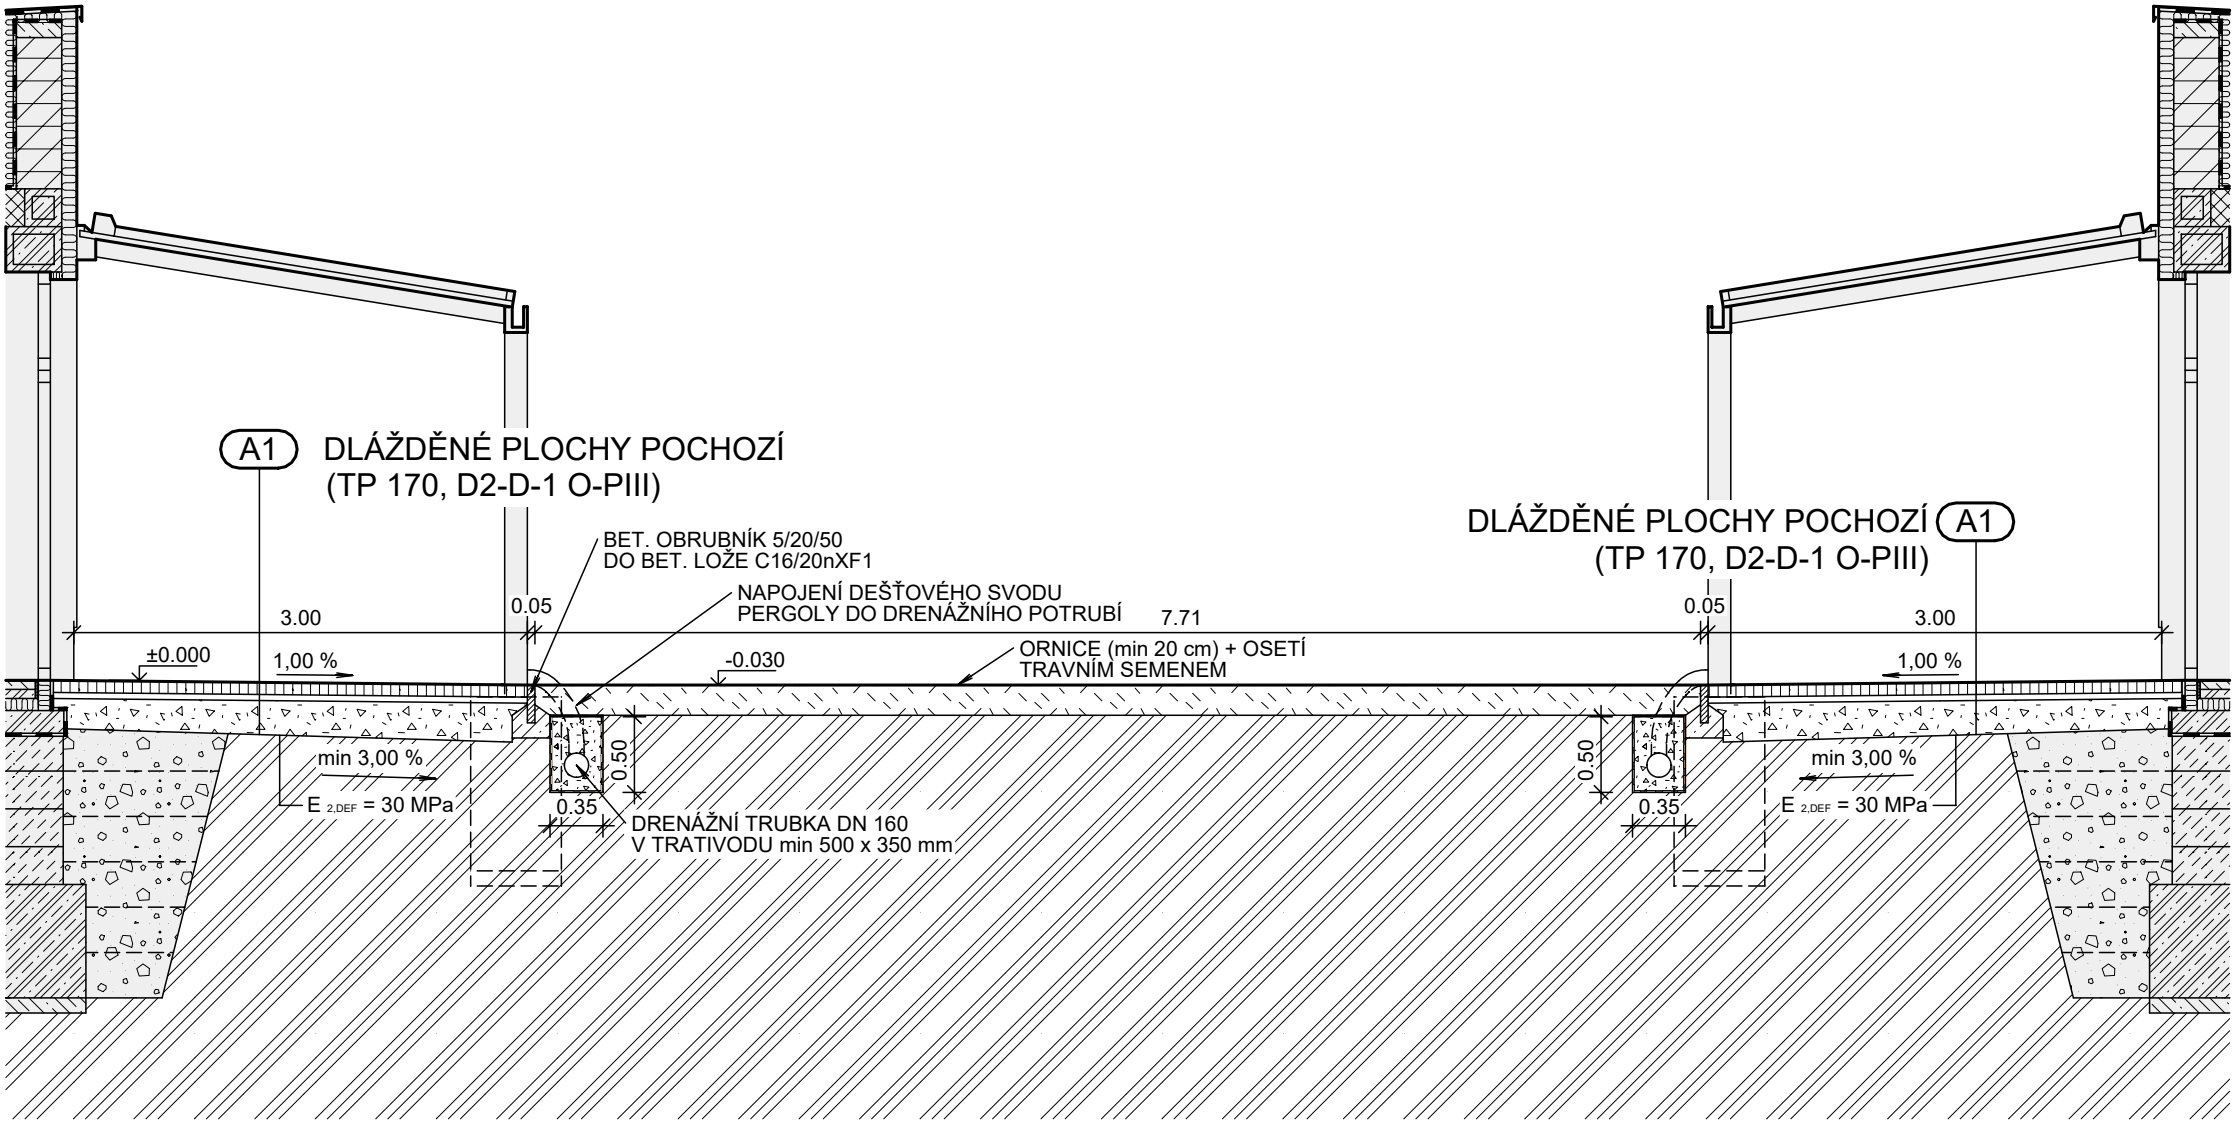



VZOROVÝ ŘEZ B-B

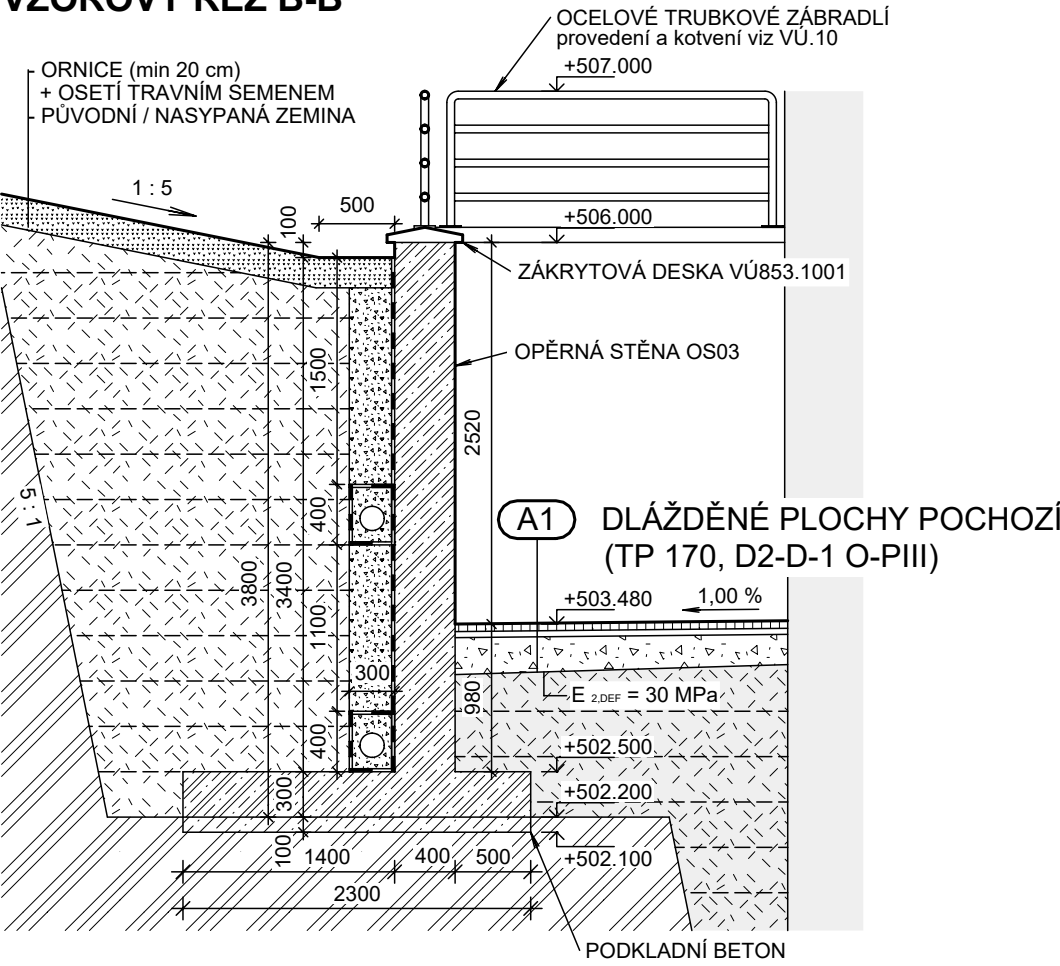

VZOROVÝ ŘEZ C-C

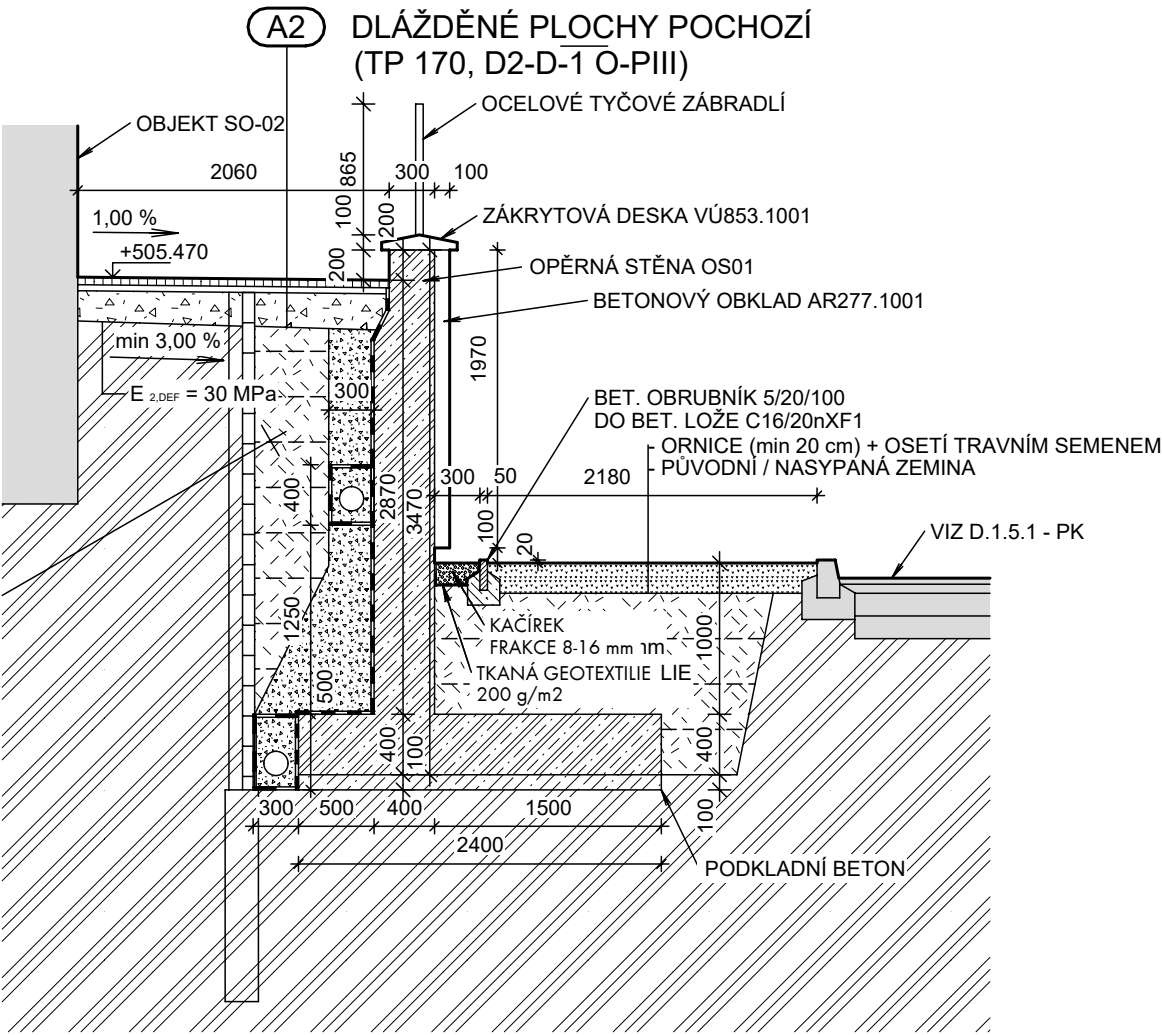


LEGENDA SKLADEB KONSTRUKCÍ

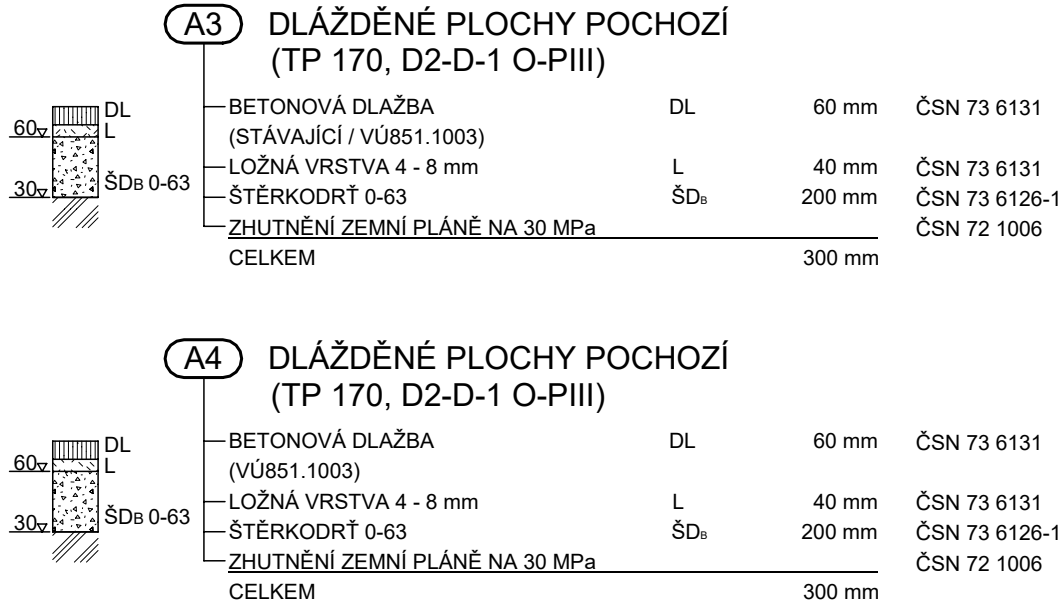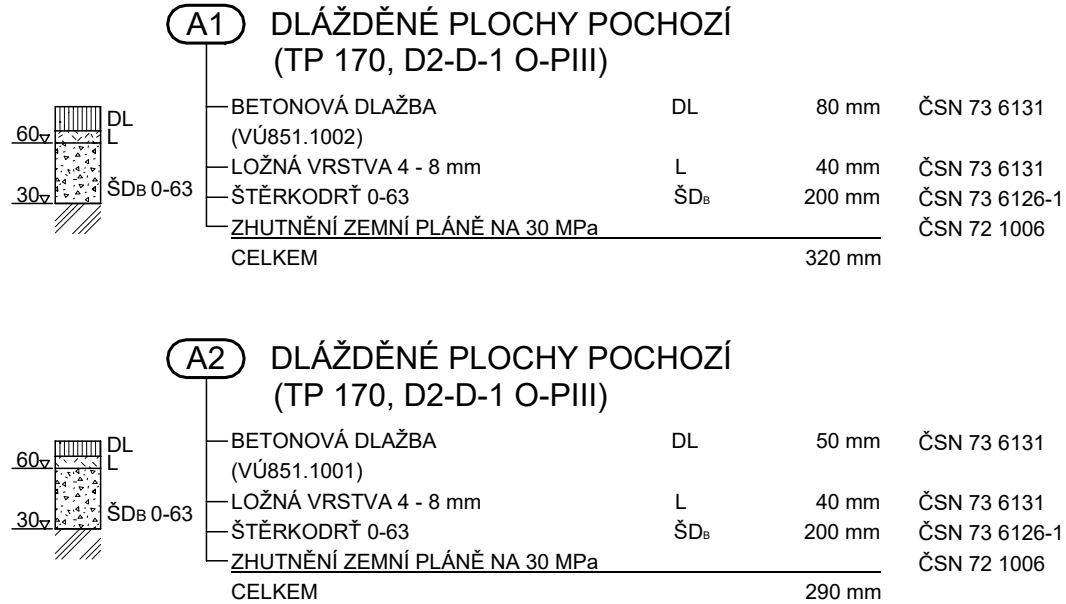

POZNÁMKY:

- U KAŽDÉHO SCHÉMATICKÉHO ZNÁZORNĚNÍ VOZOVKY JE VYZNAČENA POŽADOVANÁ MINIMÁLNÍ HODNOTA MODULU PŘETVÁRNOSTI (BEZ OZNAČENÍ ROZMĚRU V MPa) PŘI PŘEJÍMCE PODLOŽÍ A NESTMELENÝCH VRSTEV VOZOVEK. V PŘÍPADĚ KONTROLY MÍRY ZHUTNĚNÍ STANOVOVANÝM MODULEM PŘETVÁRNOSTI NA DOKONČENÉ VRSTVĚ SE POSTUPUJE PODLE ČSN 72 1006 A POŽADOVANÝ MODUL SE STANOVÍ NA ZÁKLADĚ ZHUTŇOVACÍ ZKOUŠKY

10		
09		
08		
07		
06		
05		
04		
03		
02		
01		
REVIZE Č.	OBSAH REVIZE	DATUM REVIZE

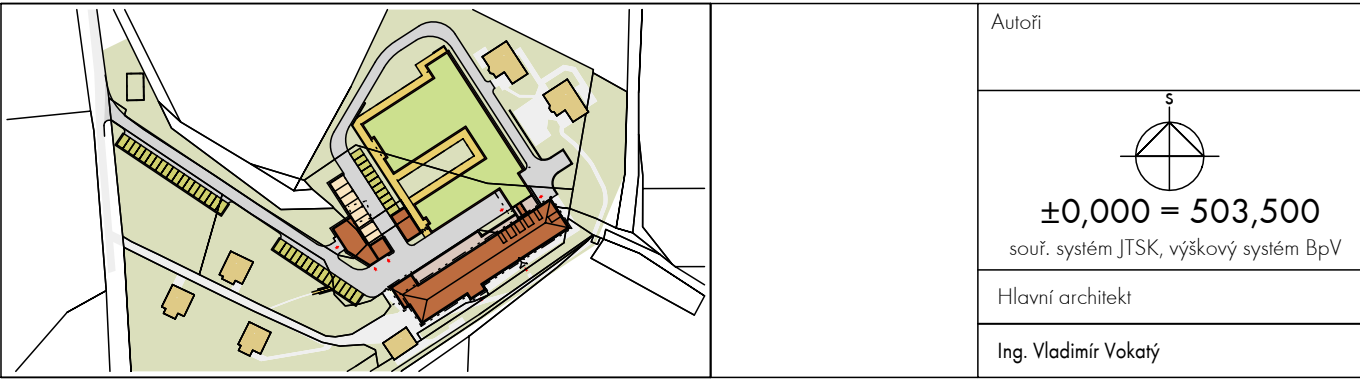

Investor: Královéhradecký kraj Pivovarské náměstí 1245 500 03 HRADEC KRÁLOVÉ IČO: 708 89 546	Generální projektant: <b>ATIP a.s.</b> Architektonická, projektová a inženýrská společnost PRAŽSKÁ 169, TRUTNOV 541 31, TEL.: 499 859 011, info@atip.cz	Vedoucí projektu Ing. Vladimír Vokatý	Hlavní inženýr projektu Ing. Lukáš Najman
--	--	--	--

Zpracovatel dílu: <b>ATIP a.s.</b> Architektonická, projektová a inženýrská společnost PRAŽSKÁ 169, TRUTNOV 541 31, TEL.: 499 859 011, info@atip.cz	Zodpovědný projektant dílu Ing. Lukáš Najman	Vypracoval Ing. Lukáš Najman	Kontroloval Ing. Vladimír Vokatý
--	---	---------------------------------	-------------------------------------

stavba <b>HAJNICE</b> <b>BAREVNÉ DOMKY</b>	číslo stavby <b>1</b>	stupeň dokumentace Dokumentace pro provedení stavby
objekt (SO) SO-20 VENKOVNÍ OBJEKTY	zakázkové číslo 190603	měřítko 1:50
díl / profese D.1.5.2 - Venkovní stavební objekty a sadové úpravy	datum dokončení - revize 00 12.2019	datum revize
název přílohy VZOROVÉ ŘEZY	DPS služba	SO-20 SO/PS
	VÚ.03 číslo výkresu	00 revize