



SITUACE OBJÍZDNÝCH TRAS 1:20 000



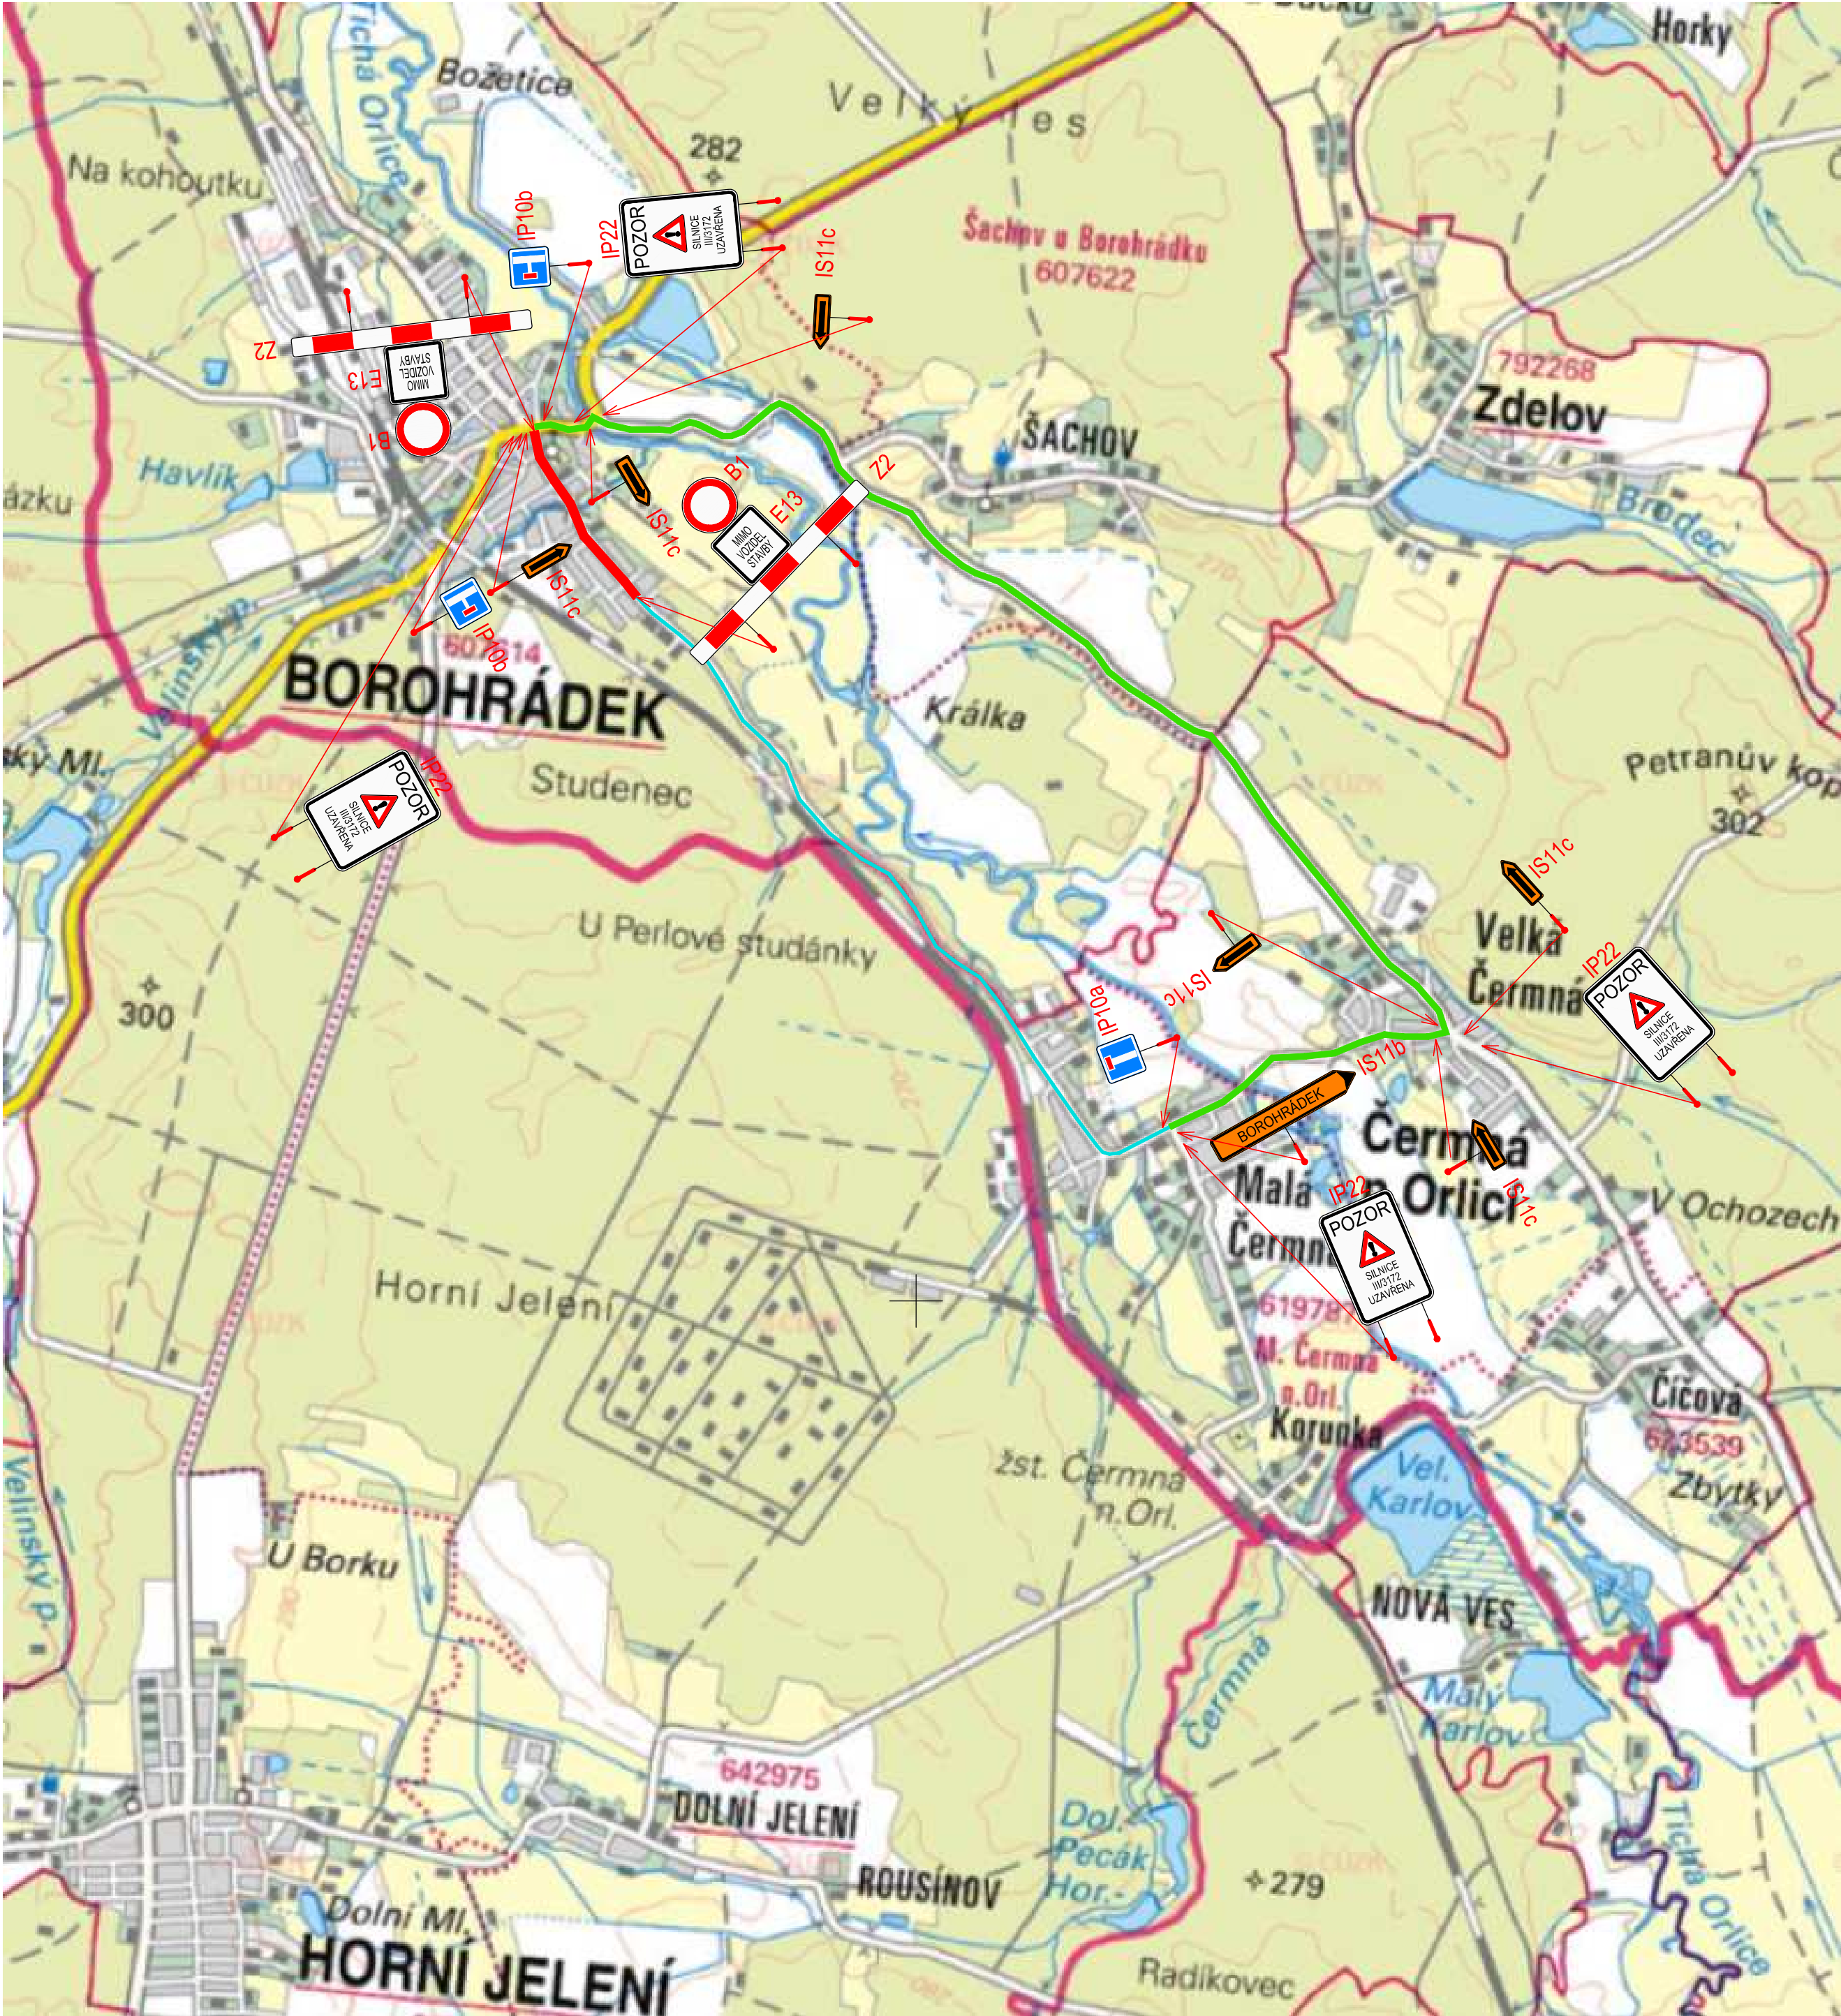

k. ú. Borohrádek (okres Rychnov nad Kněžnou) 607614

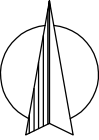



Legenda:

- - oprava pozemní komunikace
- - objízdná trasa
- - trasa místní dopravy

Objednatel	KRÁLOVÉHRADECKÝ KRAJ PIVOVARSKÉ NÁMĚSTÍ 1245, HRADEC KRÁLOVÉ, 500 03
------------	---

Zpracoval	Kontroloval	Schválil	Kulhavý S.r.o.  Kulhavý s.r.o. Vraclav 192, 565 42 Vraclav IČ: 046 22 588 kulhavy@kulhavy-sro.cz
Ing. Petr Kulhavý	Zdeněk Kysilko, DiS.	Ing. Petr Kulhavý	
			
Oprávněná osoba kooperanta:		Ing. Petr Kulhavý	číslo zakázky: 17033

Ředitel ateliéru	Zodpovědný projektant	Tech. kontrola	Kontroloval	<div>CR PROJECT CONSTRUCTIONS&ROADS</div> <div>CR PROJECT s.r.o., POD BORKEM 319, 293 01 Mladá Boleslav tel.: +420 326 700 666 GSM GATE: +420 606 602 039 fax: +420 326 700 665 e-mail: info@crproject.cz URL: http://www.crproject.cz</div>	
Ing. Jirák J.	Ing. Jirák J.	Ing. Jirák J.	Ing. Adamů J.		
					
stavba:				HIP:	Ing. Jan Adamů
III/3172 BOROHRÁDEK, 2. ETAPA				číslo zakázky:	2017-110
část: C. - STAVEBNÍ ČÁST				stupeň dokumentace:	DSP/PDPS
objekt: SO182 - DOČASNÁ INŽENÝRSKÁ OPATŘENÍ				datum:	01.2018
obsah: SITUACE OBJÍZDNÝCH TRAS				revize č.:	—
název dig.souboru:				příloha:	výtisk číslo:
		číslo přílohy:		02	
C.2.—02					