



LEGENDA STÁVAJÍCÍCH INŽENÝRSKÝCH SÍTÍ:

- Elektrické vedení - 110 kV
- Elektrické vedení - 10 kV
- Elektrické vedení - 0,4 kV
- Vodní inženýrská síť - město Borohrádek
- Obnova veřejného osvětlení - přes samostatný projekt
- Síť elektronických komunikací - CETIN a.s.
- Síť elektronických komunikací - CETIN a.s. - neprovozané sítě
- Požární plány - 0,4 kV - sítě
- Dešťová kanalizace - SÚS
- Kanalizace - aqua servis a.s.
- Vodovod - aqua servis a.s.

LEGENDA - STÁVAJÍCÍ STAV:

- Stávající stav
- hranice parcel dle katastrální mapy
- parcelní číslo katastrální mapy
- stávající zelen
- sloup v o stávající
- sloup v o stávající

LEGENDA - NAVRHOVANÝ STAV:


- navrhovaný stav - město Borohrádek
- stávající zelen ve kácení
- sloup v o

LEGENDA POVRCHŮ:

- stávající konstrukce
- nová konstrukce
- nová konstrukce vozovky
- nová konstrukce chodníku - asfalt
- nová konstrukce chodníku - žakárová dlažba
- ozelenění plochy
- nová konstrukce dlažby

SNÍŽENÁ OBRUBA - MÍSTO PRO PŘECHÁZENÍ

SNÍŽENÁ OBRUBA - SÍZED

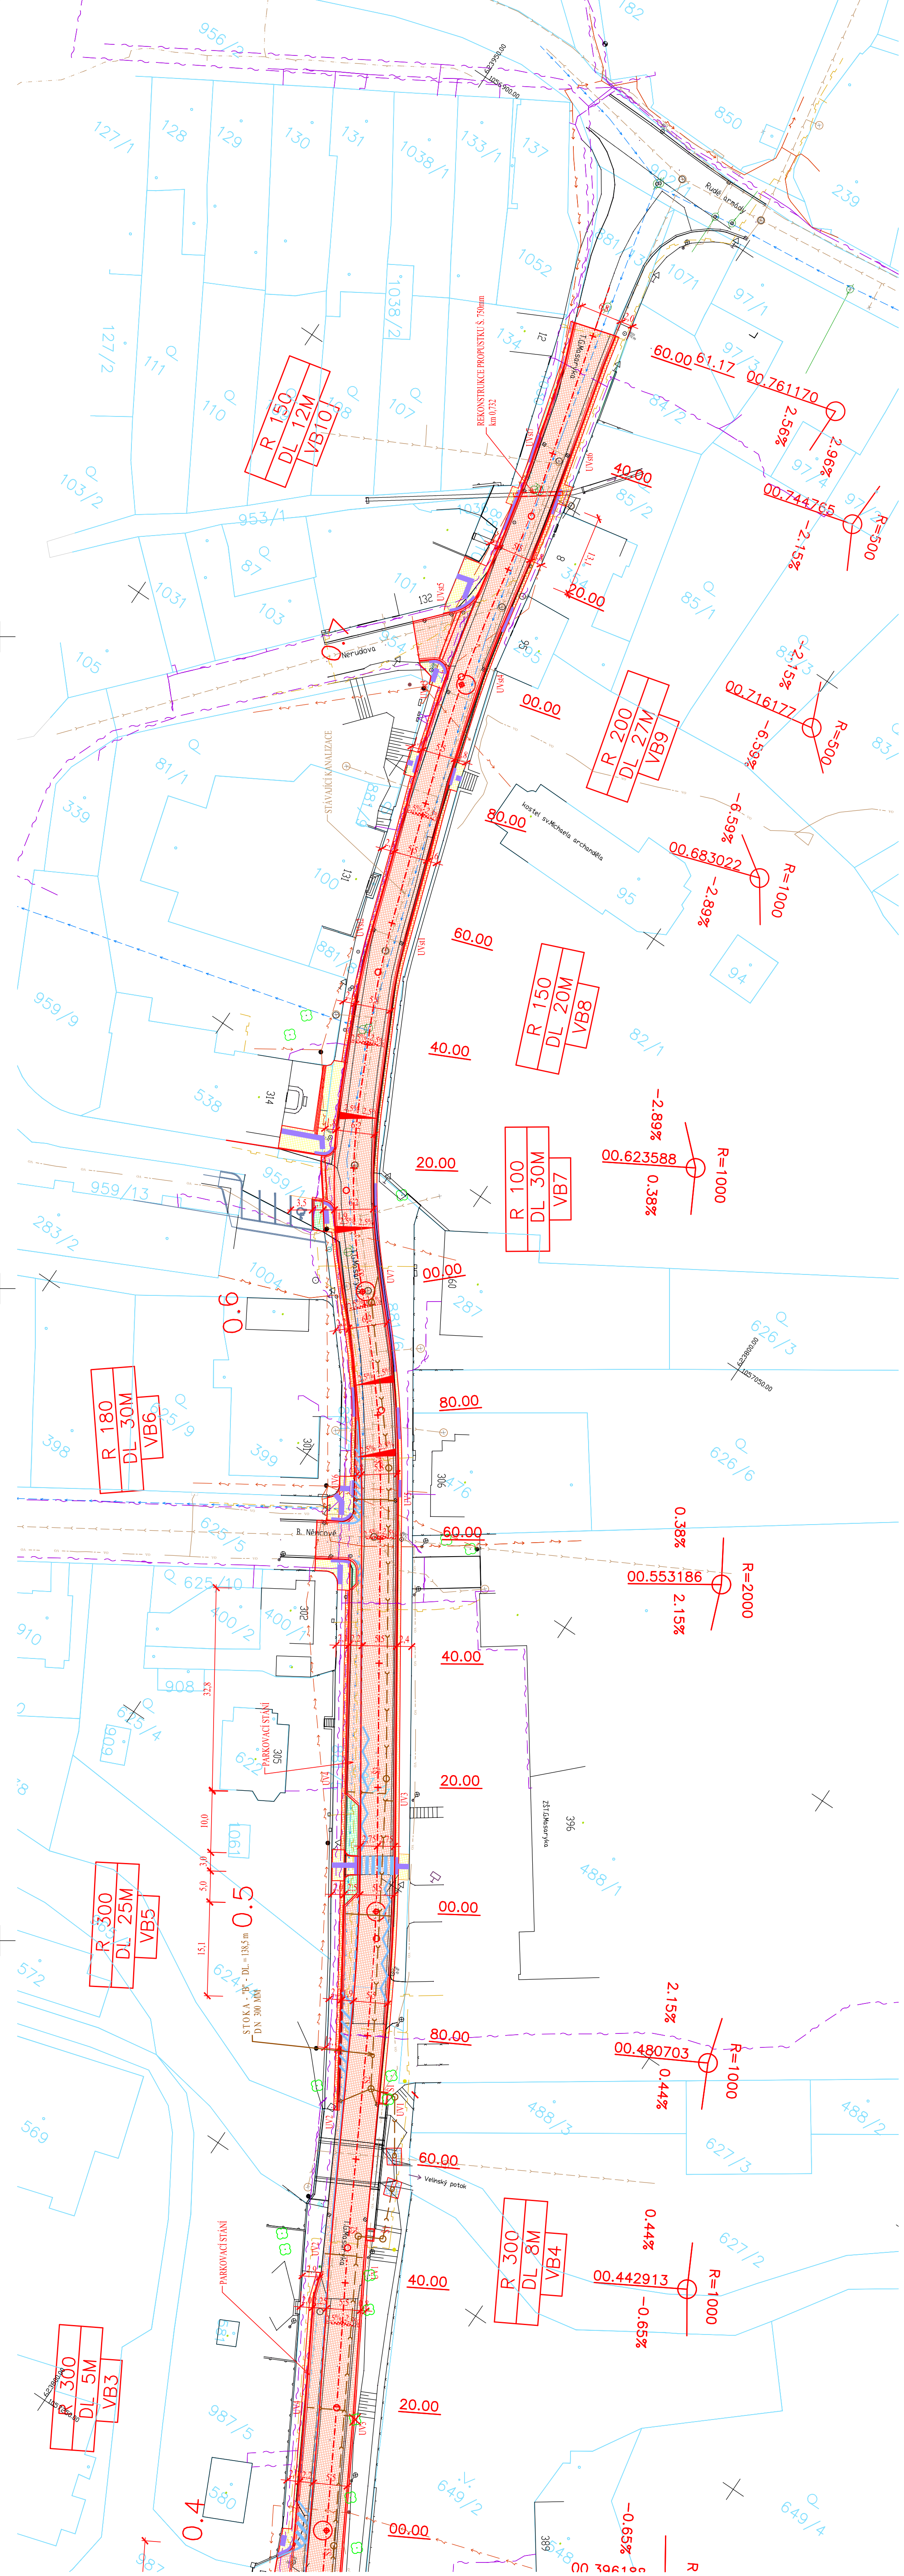

KRÁLOVÉHRADECKÝ KRAJ
PIVOVARSKÉ NÁMĚSTÍ 1245, HRADEC KRÁLOVÉ, 500 03

Kulhavý s.r.o.
Kulhavý s.r.o.
Vrácká 192,
500 03 Hradec Králové
IČ: 06 22 588
kulhavy@kulhavy.cz

CR PROJECT
CONSTRUCTION SERVICES
CR PROJECT s.r.o., pos. podnikatel
Číslo účtu: 25000000000000000000
IČ: 06 22 588
www.crproject.cz

Ing. Jan Adomů
2017-110
DSP / PDP / S
01.2018
výhled dle:
příloha:
B-02