


SITUACE
M 1:1:500

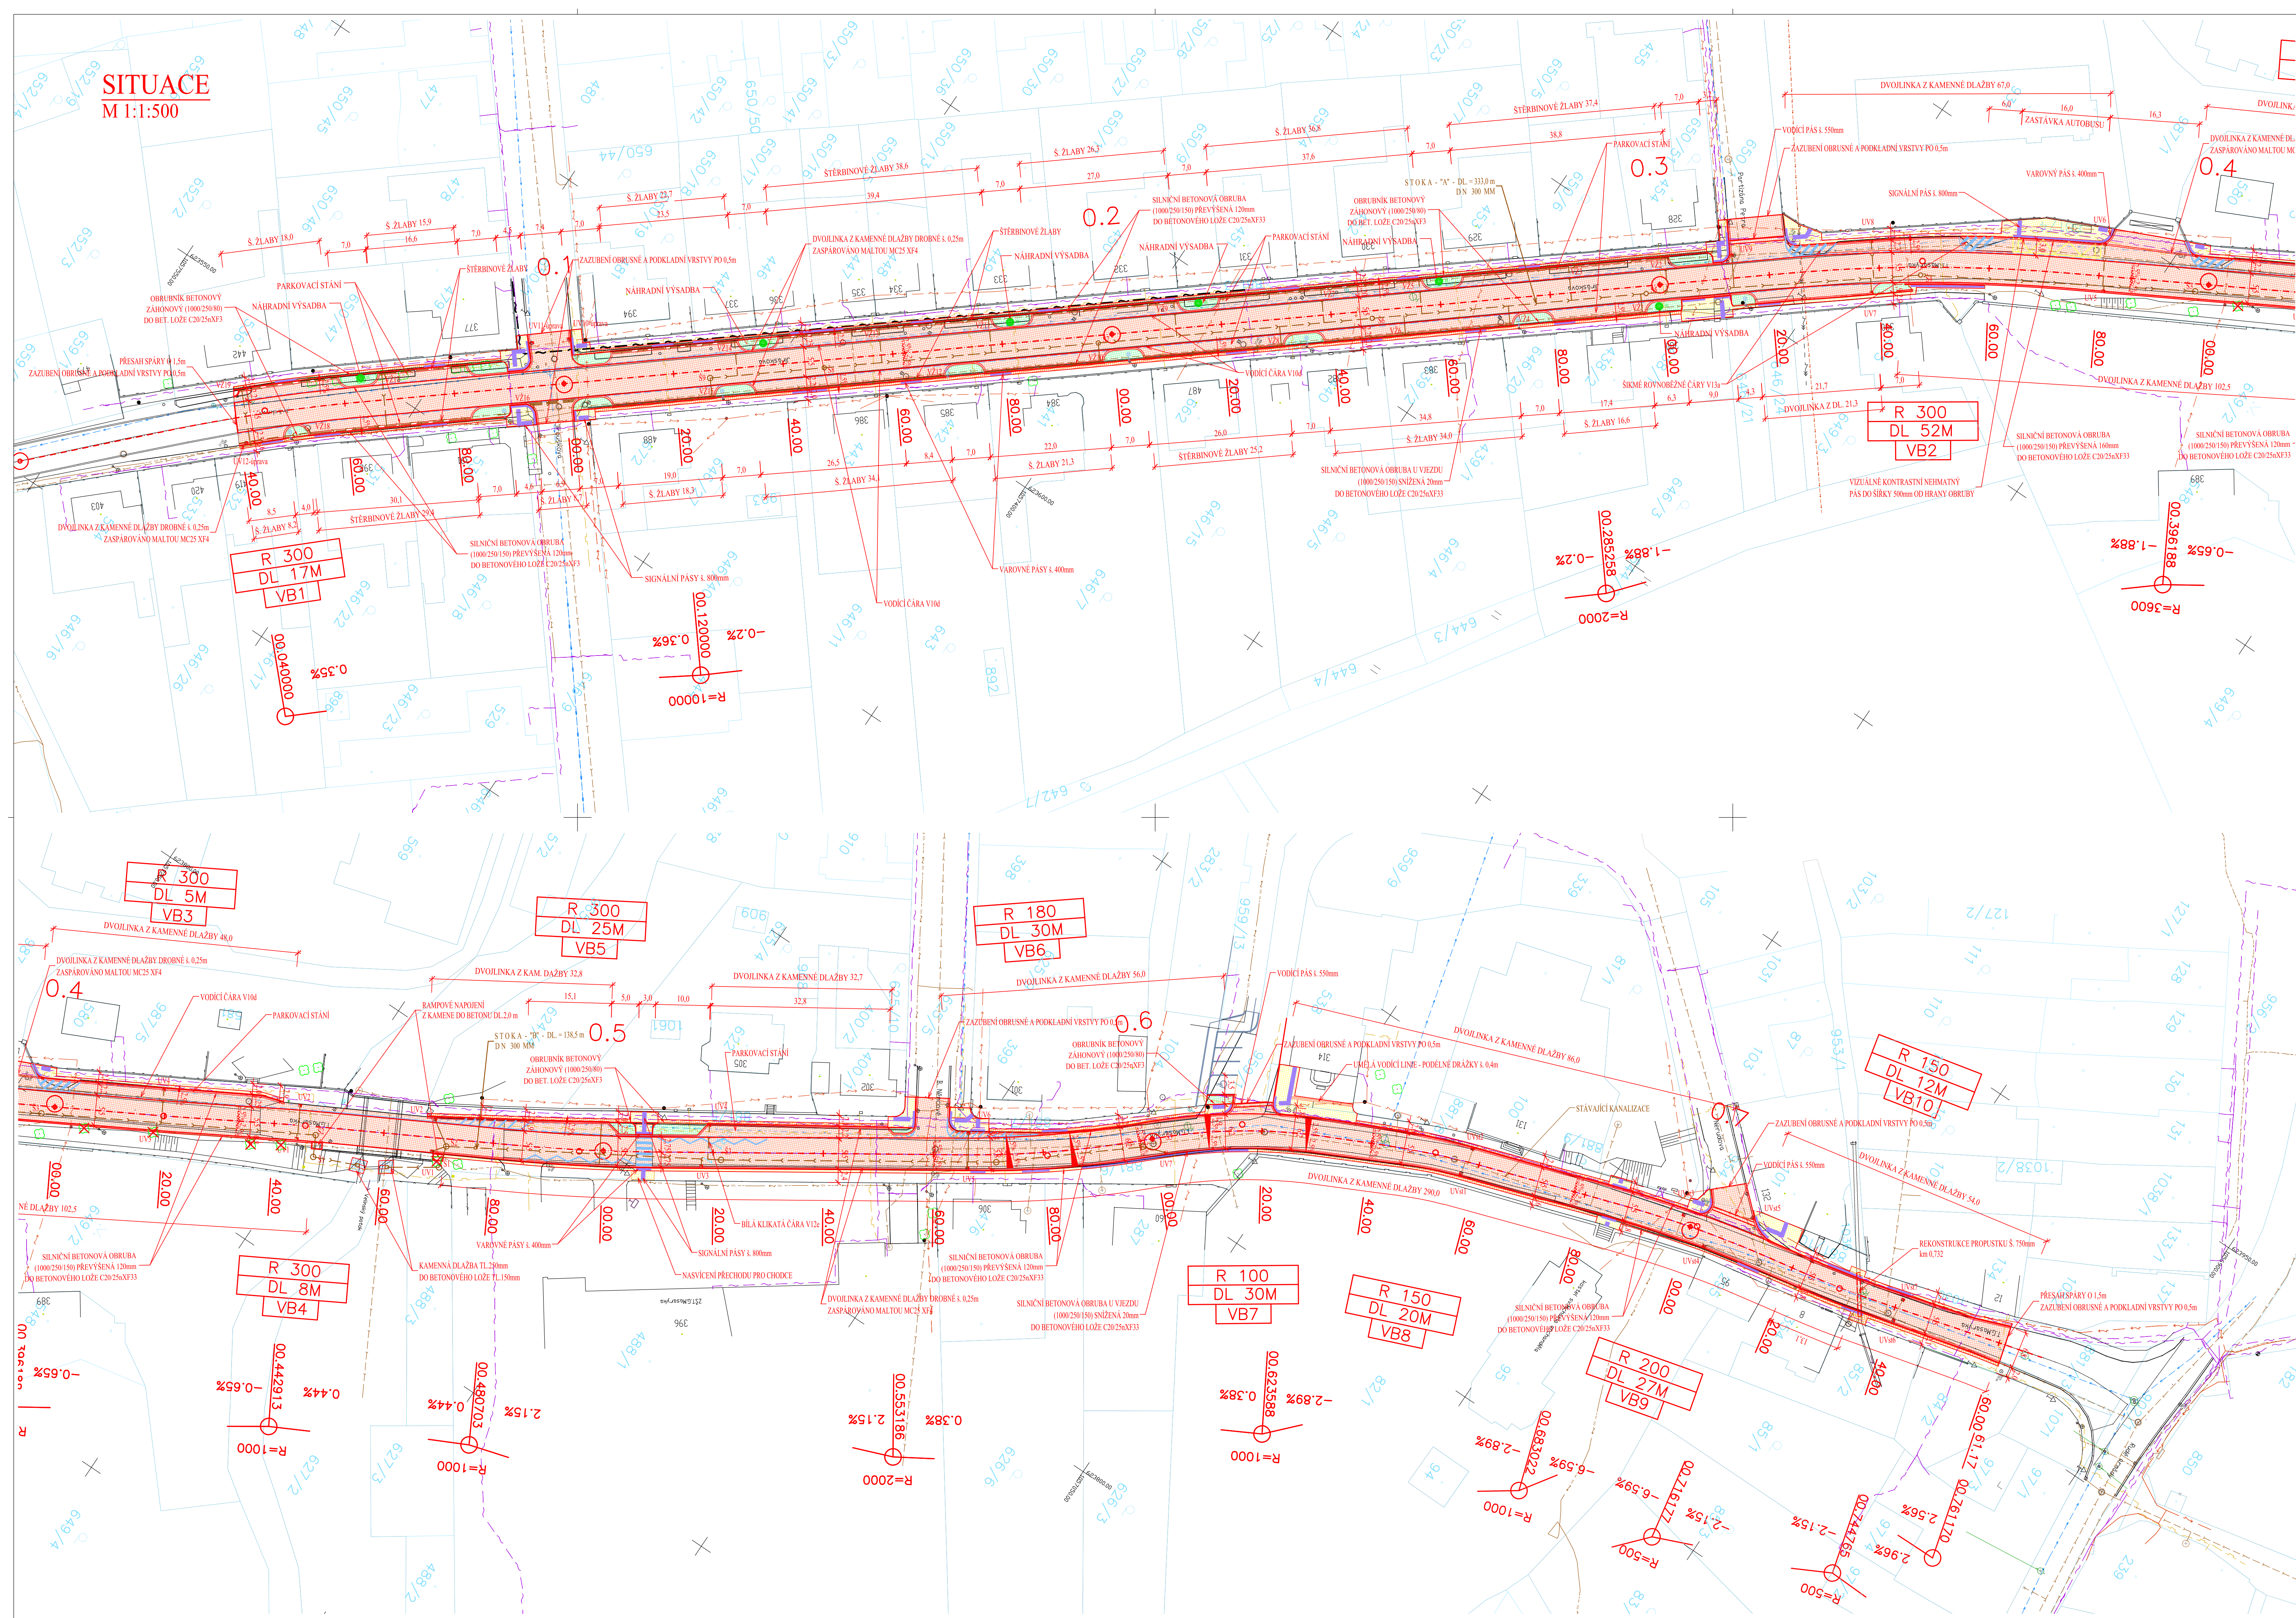

LEGENDA STÁVAJÍCÍCH INŽENÝRSKÝCH SÍTÍ:

- ELEKTRICKÉ VEDENÍ NN - ČEZ DISTRIBUCE a.s.
- ELEKTRICKÉ VEDENÍ VN - ČEZ DISTRIBUCE a.s.
- VEŘEJNÉ OSVĚTLENÍ - MĚSTO BOROHRÁDEK
- OBNOVA VEŘEJNÉHO OSVĚTLENÍ - ŘEŠÍ SAMOSTATNÝ PROJEKT
- SÍŤ ELEKTRONICKÝCH KOMUNIKACÍ - CETIN a.s.
- SÍŤ ELEKTRONICKÝCH KOMUNIKACÍ - CETIN a.s. - agrovozovné síť
- PODZEMNÍ PLYNOVOD - GASNET a.s.
- DEŠŤOVÁ KANALIZACE - SÚS
- KANALIZACE - AQUA SERVIS a.s.
- VODOVOD - AQUA SERVIS a.s.

LEGENDA - STÁVAJÍCÍ STAV:

- STÁVAJÍCÍ STAV
- HRANICE PARCEL DLE KATASTRÁLNÍ MAPY
- STÁVAJÍCÍ ŽELEZNICE

LEGENDA - NAVRHOVANÝ STAV:

- NAVRHOVANÝ STAV
- NAVRHOVANÝ STAV - MĚSTO BOROHRÁDEK
- STÁVAJÍCÍ ŽELEZNICE KACENÍ

LEGENDA - NÁHRADNÍ VÝSADBA:

- HL
- OZELENĚNÍ PLOCH
- NÍZKÝMI KEŘI, OKRASNÝMI TRÁVAMI (např. Potentilla fruticosa, Dianthus barbatus)
- U VÝJEZDŮ PŮDOPOKRYVNÝMI DŘEVINAMI (např. Cotoneaster dammeri "Siegfried")
- SAZENICE V KVĚTINÁČÍCH 96x61 cm cca 10 kusů/m²
- SAZENICE V KONTEJNERECH 1,5 - 2 liny 50x50

- SNÍŽENÁ OBRUBA - MÍSTO PRO PŘECHÁZENÍ
- SNÍŽENÁ OBRUBA - SJEZD

LEGENDA POVRCHŮ:

- STÁVAJÍCÍ KONSTRUKCE
- NOVÁ KONSTRUKCE
- NOVÁ KONSTRUKCE VOZOVKY
- NOVÁ KONSTRUKCE CHODNÍKU - ASFALT
- NOVÁ KONSTRUKCE CHODNÍKU - ZAMKOVÁ DLÁŽBA
- OZELENĚNÍ PLOCH
- NOVÁ KONSTRUKCE DLÁŽBY

| | | | | | |
|--|-------------------------------|---------------------------------------|---------------------------------|---|---|
| Objednatel | | | | KRÁLOVÉHRADECKÝ KRAJ | |
| | | | | PIVOVARSKÉ NÁMĚSTÍ 1245, HRADEC KRÁLOVÉ, 500 03 | |
| Zpracoval | | Kontroloval | Schválil | <div>Kulhavý s.r.o. s.r.o.</div> <div>Kulhavý s.r.o., Vraclav 192, 565 42 Vraclav IČ: 046 22 588 Kulhavý@kulhavý-sro.cz</div> | |
| Ing. Petr Kulhavý <i>Kel</i> | | Zdeněk Kysilko, DiS. <i>Zdenko</i> | Ing. Petr Kulhavý <i>Kel</i> | | |
| Oprávněná osoba kooperanta: | | | Ing. Petr Kulhavý | číslo zakázky: | 17033 |
| Reditel ateliéru | | Zodpovědný projektant | Tech. kontrola | Kontroloval | <div>CR PROJECT CONSTRUCTIONS&ROADS</div> <div>CR PROJECT s.r.o., POD BORKEN 319, 293 01 Hladsí Borová tel.: +420 324 700 666 GSM GATE: +420 606 402 019 fax: +420 324 700 665 e-mail: info@crproject.cz URL: http://www.crproject.cz</div> |
| Ing. Jirák J. | Ing. Jirák J. <i>Jirák</i> | Ing. Jirák J. | Ing. Adam J. <i>J. Adam</i> | | |
| stavba: III/3172 BOROHRÁDEK, 2. ETAPA | | | | | |
| část: C - STAVEBNÍ ČÁST | | | | | |
| objekt: SO101 - KOMUNIKACE | | | | | |
| obsah: Situace | | | | | |
| název díl. souboru: | | | číslo přílohy: | | |
| | | | C.1. - 02 | | |
| | | | 02 | | |