


TEPELNÉ IZOLACE VZT V PROSTORU STROJOVNY VZT  
(ROZDĚLENÍ NA VĚTVY PODLE FUNKCE)

- E1 – PŘÍVOD ČERSTVÉHO VENKOVNÍHO VZDUCHU – TEP. IZOL. KAUKČUKOVOU IZOLACÍ TL.2x 19 mm+POLEP
- E2 – PŘÍVOD ČERSTVÉHO UPRAVENÉHO VZDUCHU – TEP. IZOL. KAUKČUKOVOU IZOLACÍ TL.1x 19 mm+POLEP
- i1 – SÁNÍ VNITŘNÍHO POUŽITÉHO VZDUCHU – TEP. IZOL. KAUKČUKOVOU IZOLACÍ TL.1x 19 mm+POLEP
- i2 – VÝFUK ODPADNÍHO VZDUCHU – TEP. IZOL. KAUKČUKOVOU IZOLACÍ TL.2x 19 mm+POLEP

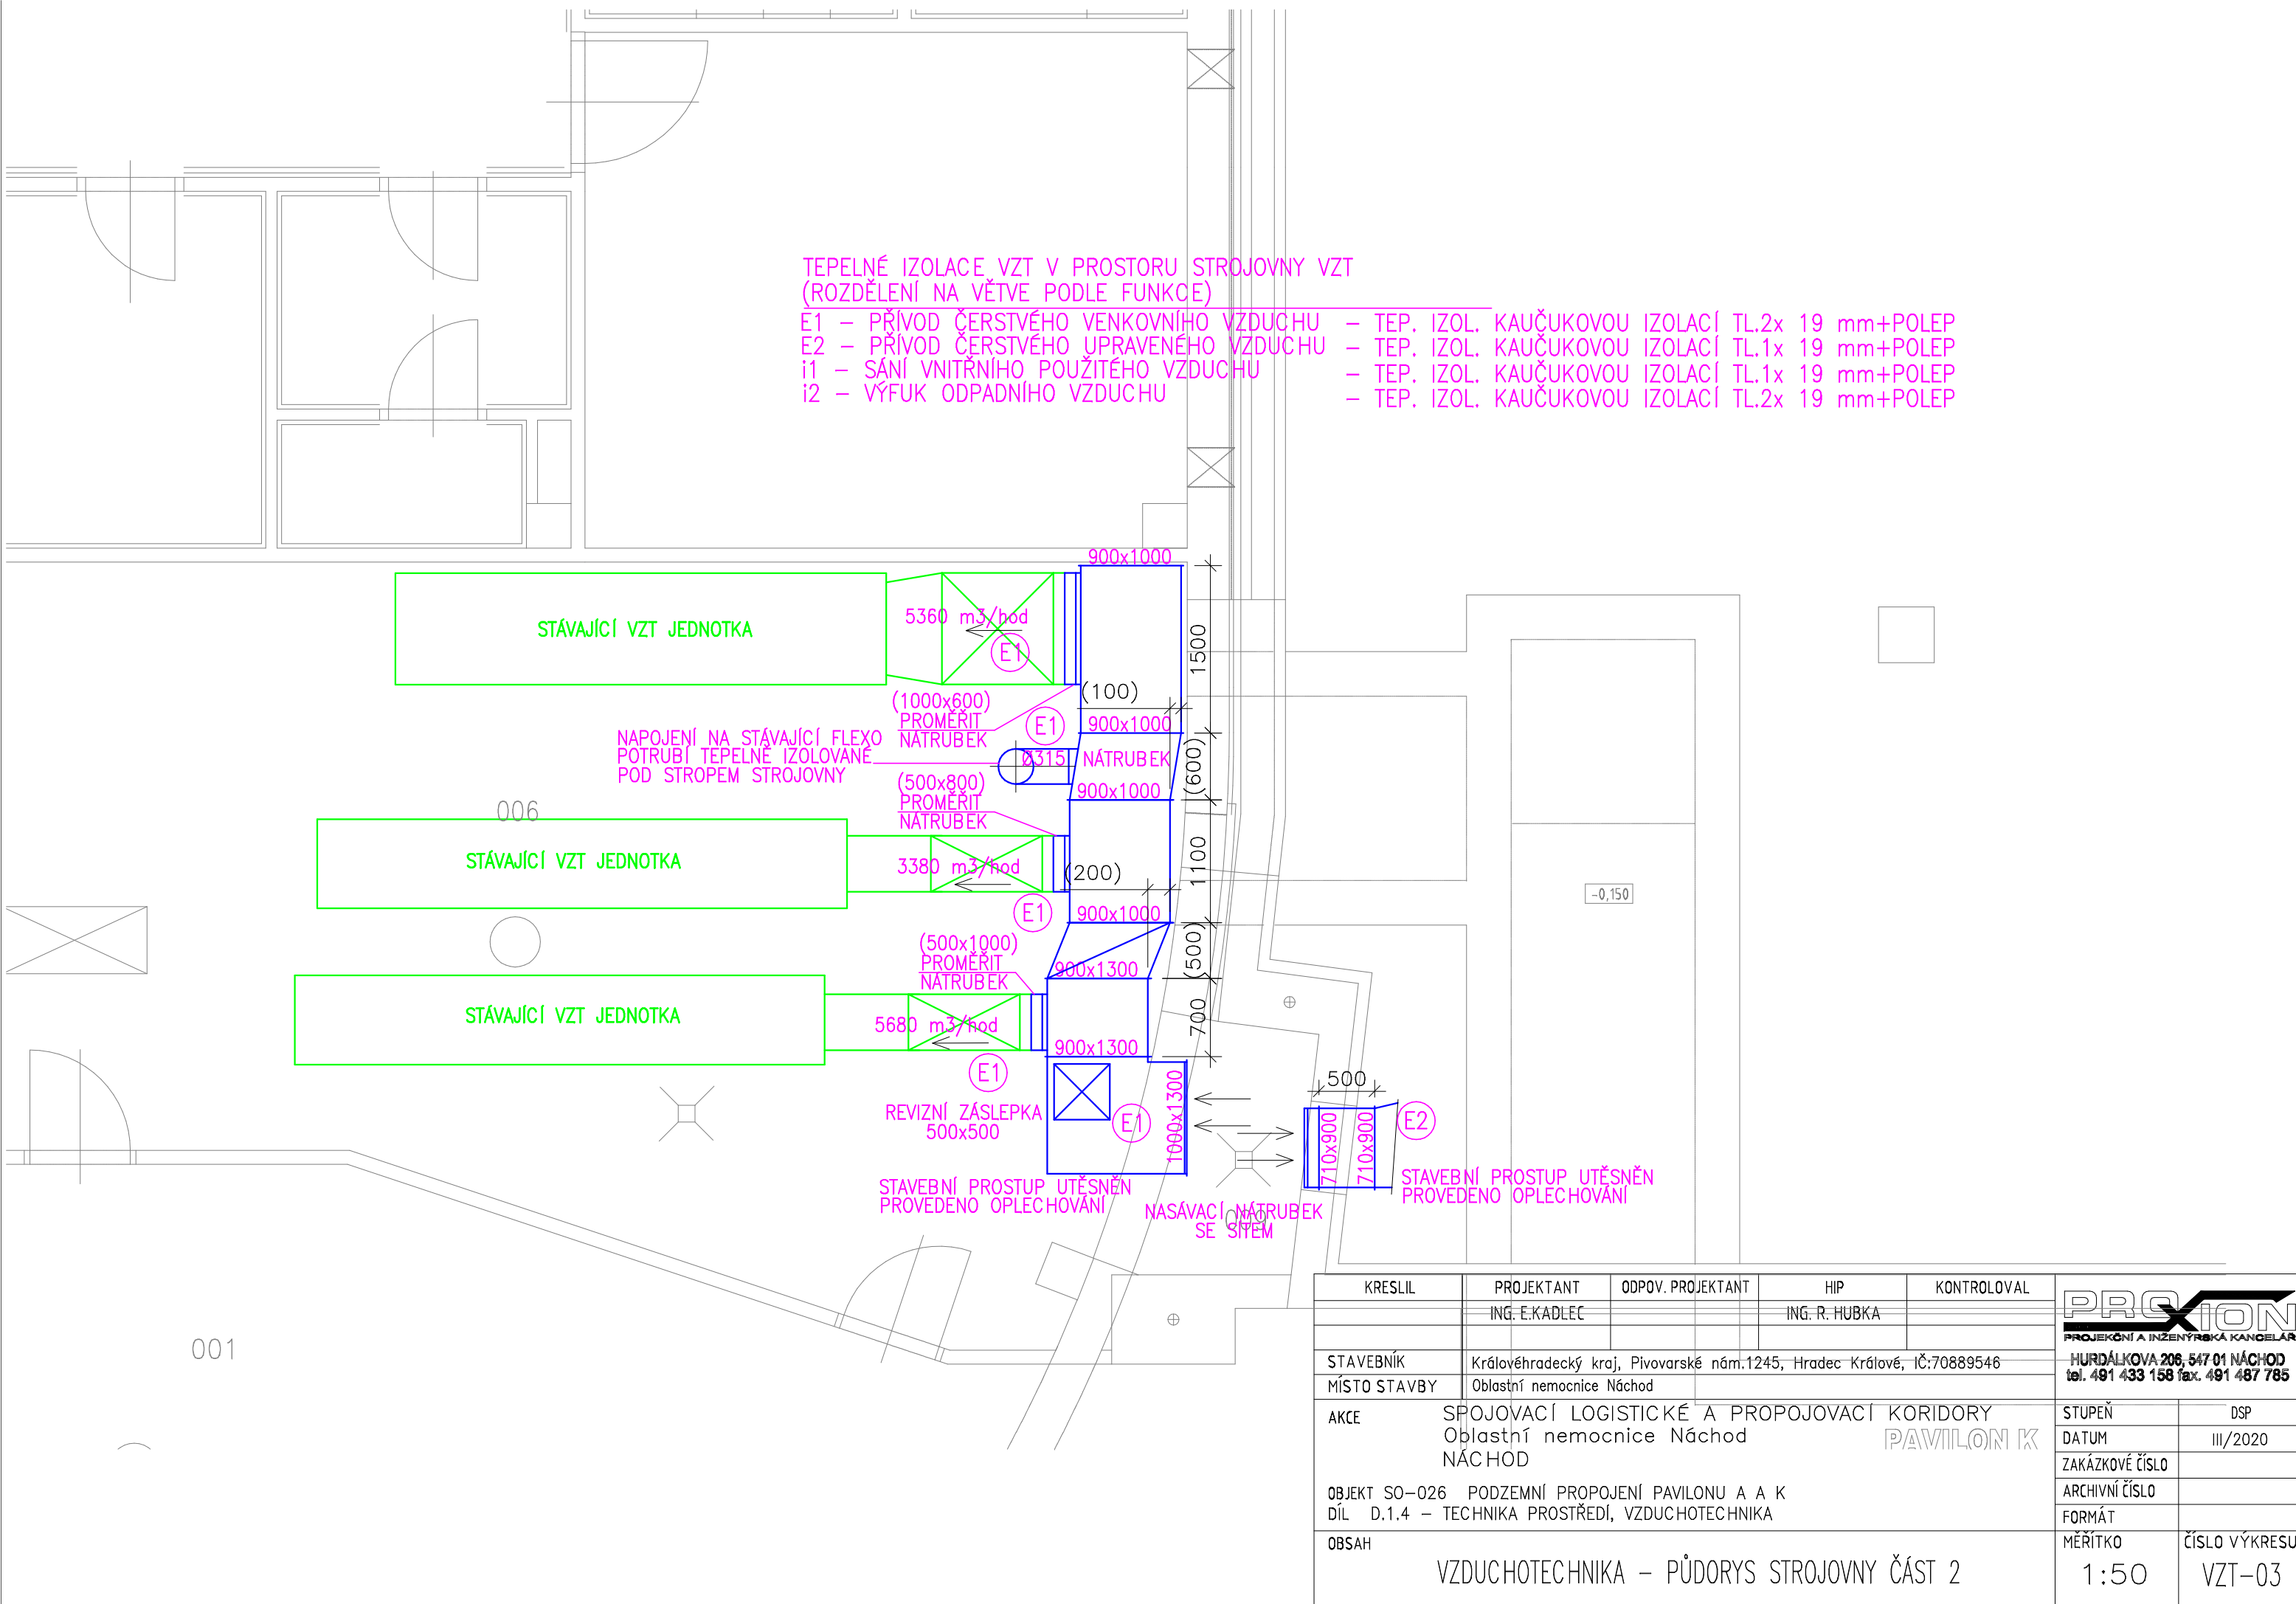

|  |  |                   |               |             |   |               |
|--|--|-------------------|---------------|-------------|---|---------------|
| KRESLIL  | PROJEKTANT   | ODPOV. PROJEKTANT | HIP           | KONTROLOVAL | <div>PROXION</div> <div>PROJEKČNÍ A INŽENÝRSKÁ KANCELÁŘ</div> <div>HURDÁLKOVA 208, 547 01 NÁCHOD</div> <div>tel. 491 433 158 fax. 491 487 785</div> |               |
|  | ING. E.KADLEC  |                   | ING. R. HUBKA |             |   |               |
| STAVEBNÍK  | Královéhradecký kraj, Pivovarské nám.1245, Hradec Králové, IČ:70889546             |                   |               |             |   |               |
| MÍSTO STAVBY   | Oblastní nemocnice Náchod  |                   |               |             |   |               |
| AKCE   | SPOJOVACÍ LOGISTICKÉ A PROPOJOVACÍ KORIDORY<br>Oblastní nemocnice Náchod<br>NÁCHOD |                   |               |             | STUPĚŇ  | DSP           |
| OBJEKT SO-026 PODZEMNÍ PROPOJENÍ PAVILONU A A K<br>DÍL D.1.4 – TECHNICA PROSTŘEDÍ, VZDUCHOTECHNIKA | PAVILON K  |                   |               |             | DATUM   | III/2020      |
|  |  |                   |               |             | ZAKÁZKOVÉ ČÍSLO   |               |
|  |  |                   |               |             | ARCHIVNÍ ČÍSLO  |               |
|  |  |                   |               |             | FORMÁT  |               |
| OBSAH  | VZDUCHOTECHNIKA – PŮDORYS STROJOVNY ČÁST 2   |                   |               |             | MĚŘÍTKO   | ČÍSLO VÝKRESU |
|  |  |                   |               |             | 1:50  | VZT-03        |