



SITUACE - DOPRAVNĚ INŽENÝRSKÁ OPATŘENÍ, M 1:200

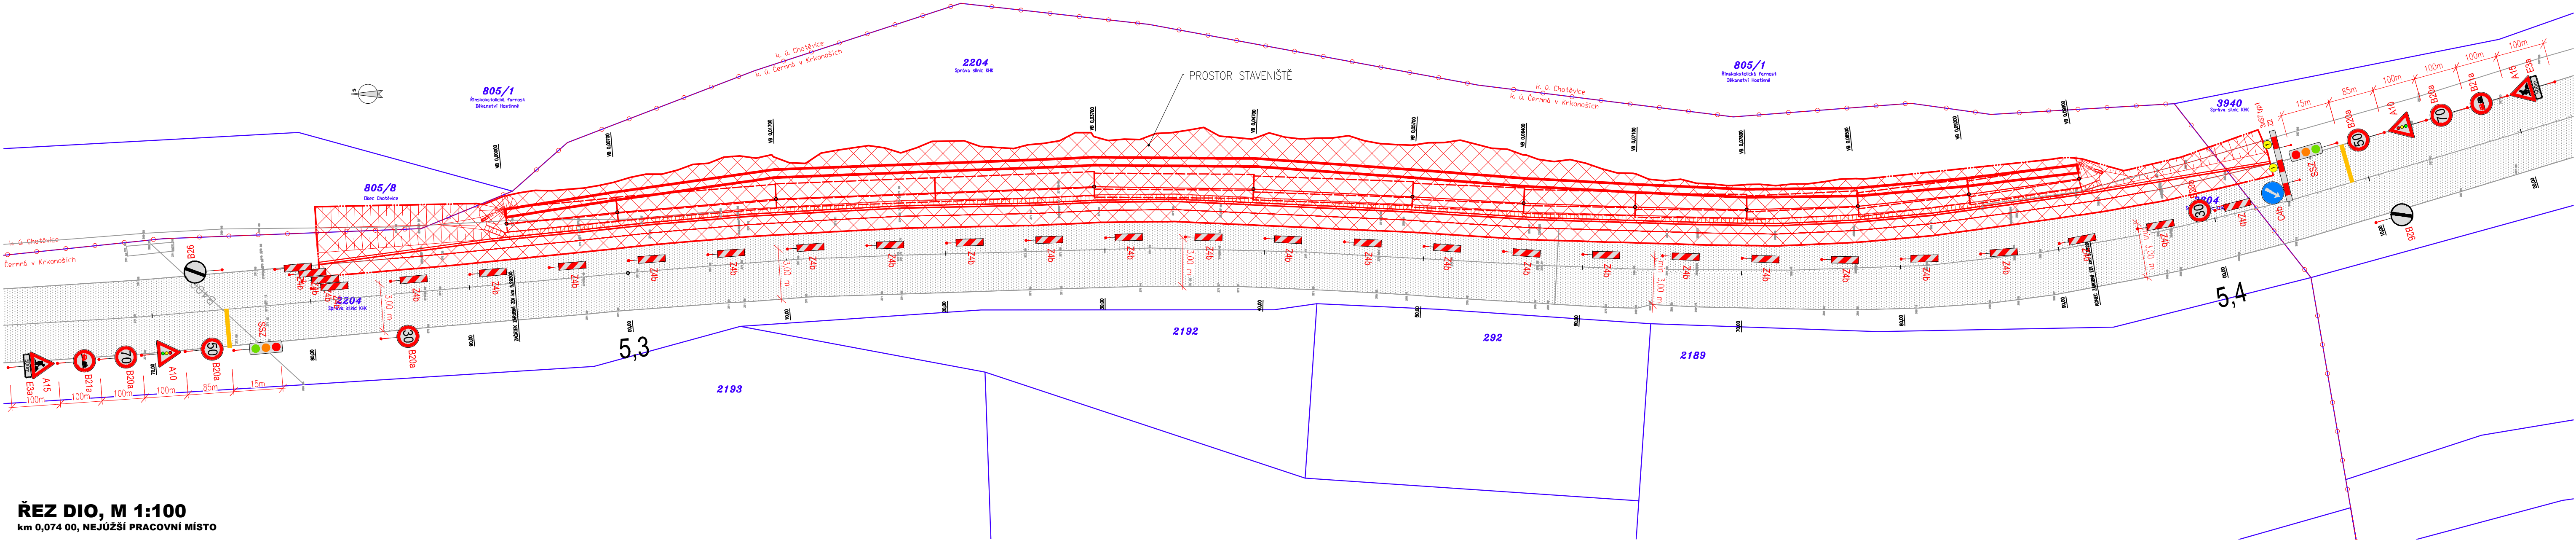

ŘEZ DIO, M 1:100
km 0,074 00, NEJÚŽŠÍ PRACOVNÍ MÍSTO

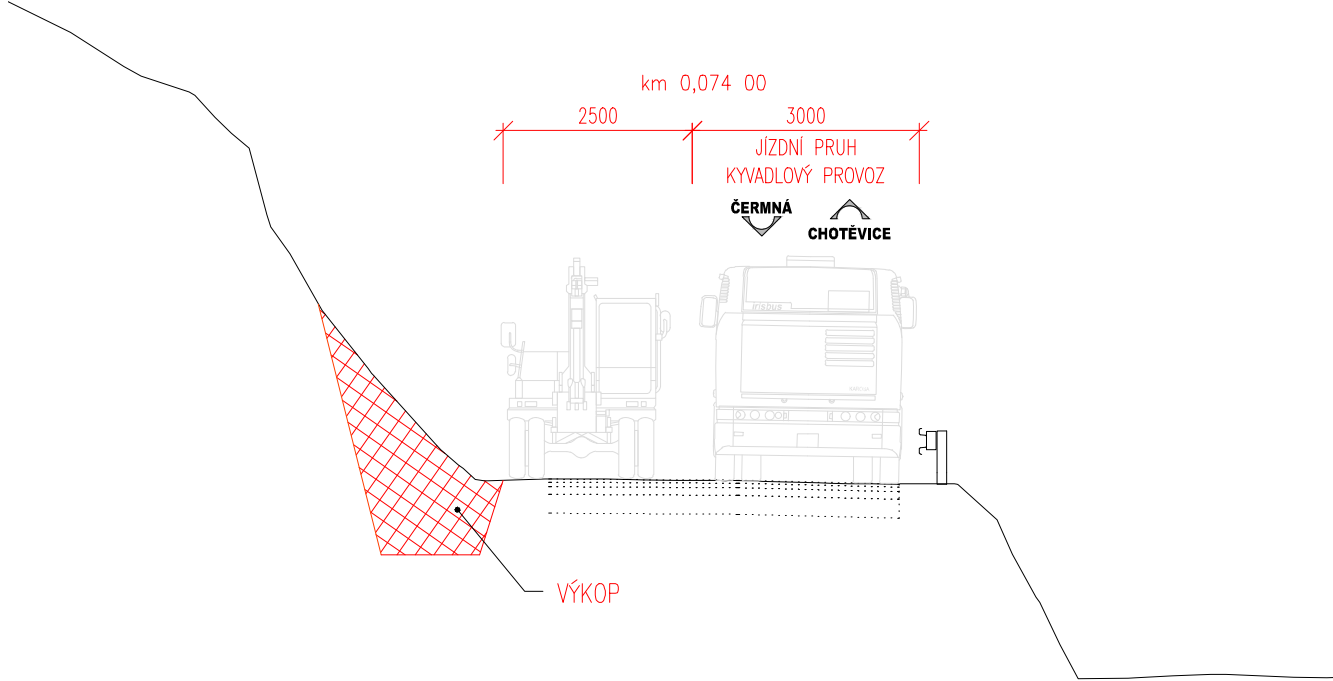

POZNÁMKY DIO:

- PRACOVNÍ MÍSTO OZNAČENO PODLE SCHEMATU C/5 DLE TP 66: STANDARDNÍ PRACOVNÍ MÍSTO, ZOŽENÍ VOZOVKY NA JEDEN JÍZDNÍ PRUH, ŘÍZENÍ PROVOZU SVĚTELNÝMI SIGNALY
- Z DŮVODU PROVOZU AUTOBUSOVÝCH LINEK BUDE ZACHOVÁN JÍZDNÍ PRUH ŠÍŘE 3,00 m

03		
02		
01		
ZMĚNA	POPIS	DATUM



ING. IVAN ŠÍR
PROJEKTOVÁNÍ DOPRAVNÍCH STAVEB CZ s.r.o.
Haškova 1714/3, 500 02 Hradec Králové, tel: +420 603 181 473, sir@sirivan.cz, www.sirivan.cz

IČ: 259 62 914

investor: Královéhradecký kraj
Pivovarské náměstí 1245, 500 03, Hradec Králové

III/32549 Čermná, skalní masív u č. p. 207

- kraj: Královéhradecký
 - MÚ / OU: Vrchlabí
 - stupeň utajení: bez utajení
 - datum: 03 / 2019
 - zakázkové číslo: 017039
 - stupeň PD: PDPS
- odpovědný projektant stavby: Ing. Ivan Šír
 - odpovědný projektant objektu: Ing. Ivan Šír
 - vypracoval: Ing. Jaroslav Seifrt
 - kontroloval: Ing. Ivan Šír
 - změna číslo: 00
 - měřítka: 1:200

A. SOUHRNNÉ ŘEŠENÍ STAVBY
SITUACE DIO

A.5.3.1