




K.02 NP – ZOBRAZOVACÍ METODY

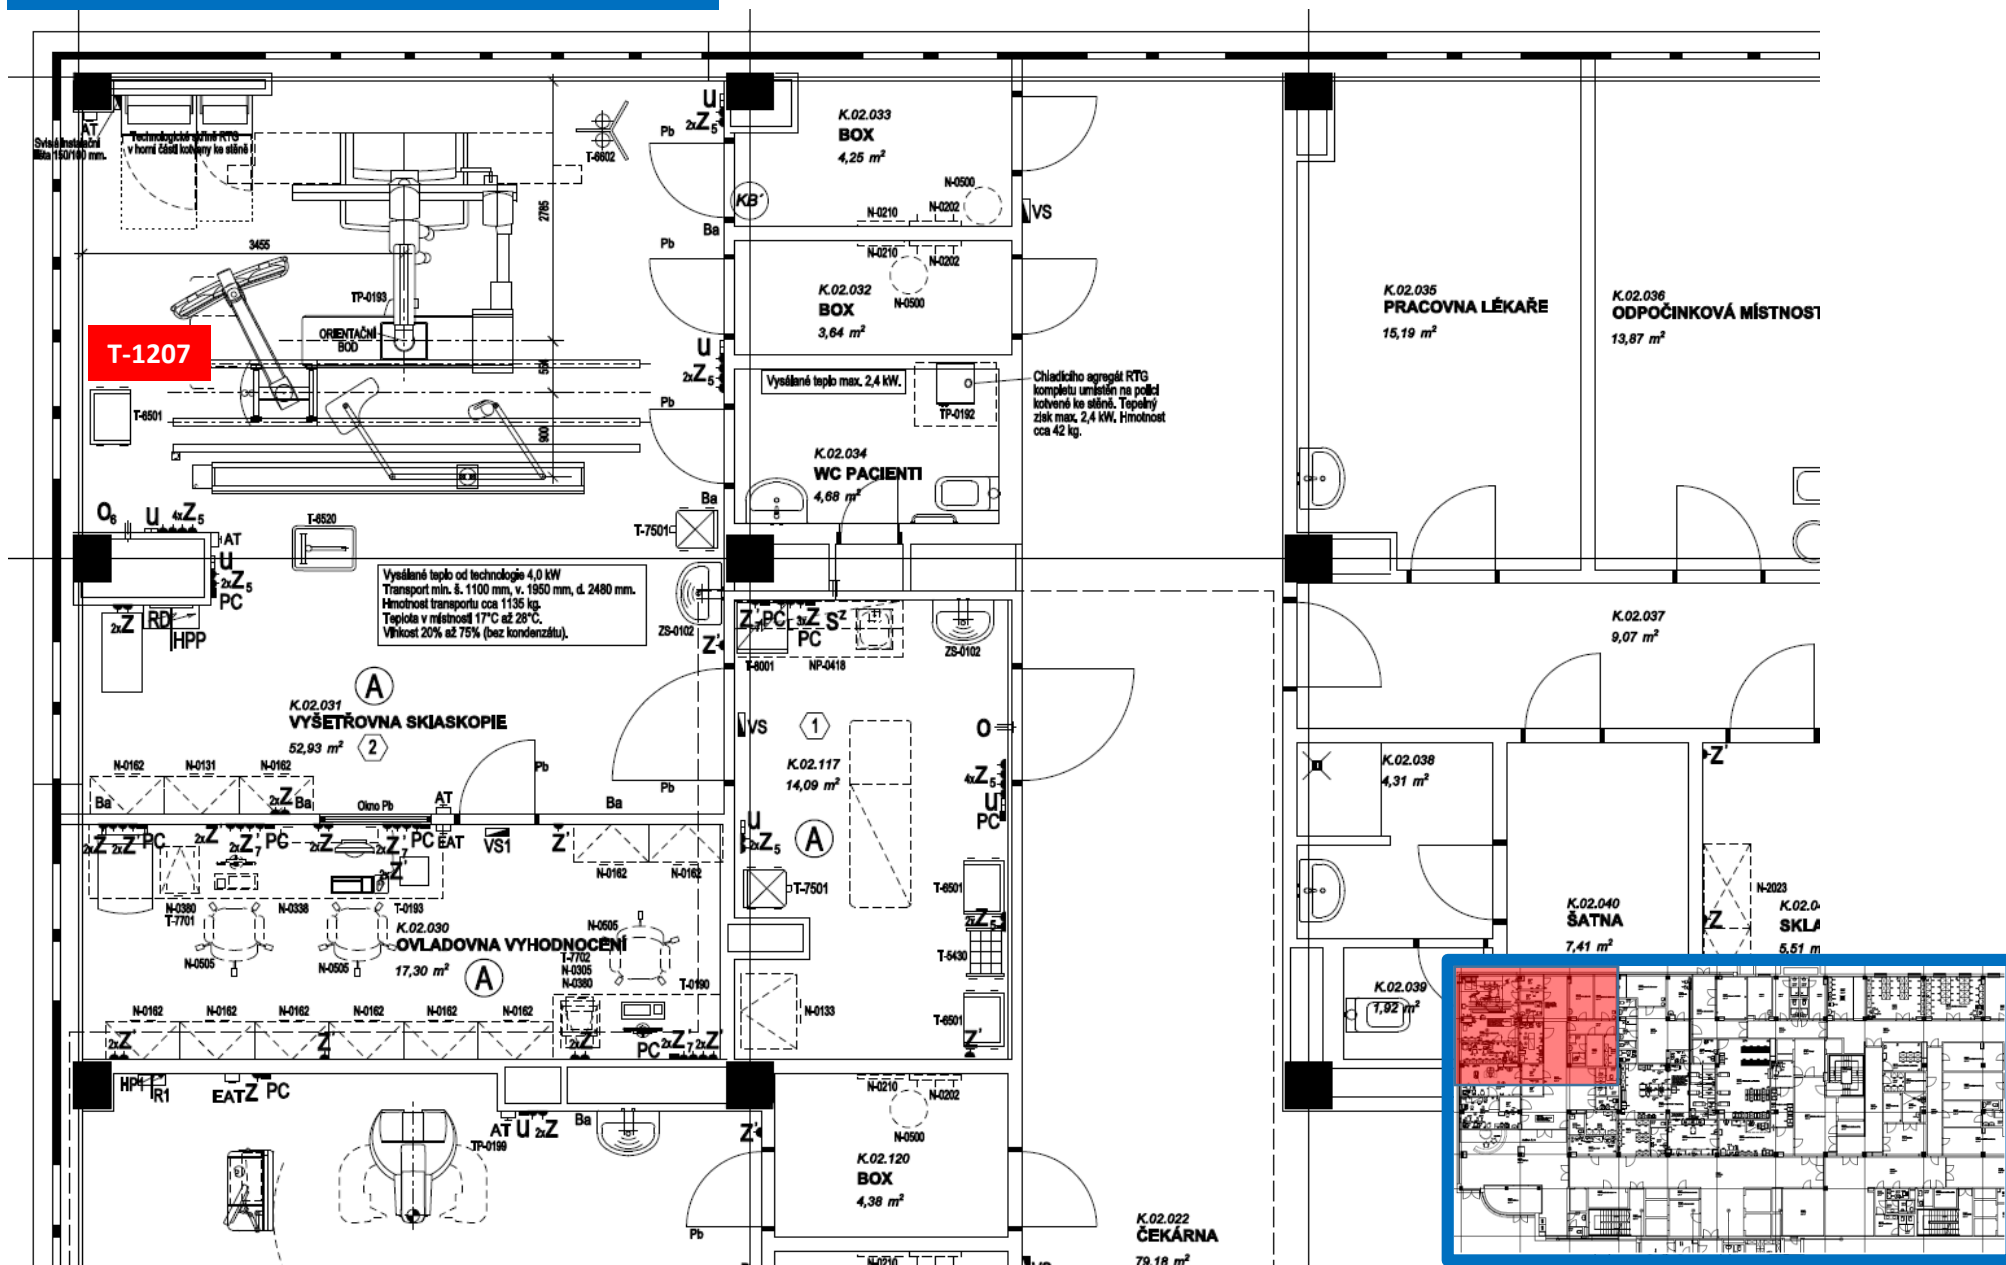

K.03 NP – OPERAČNÍ SÁLY

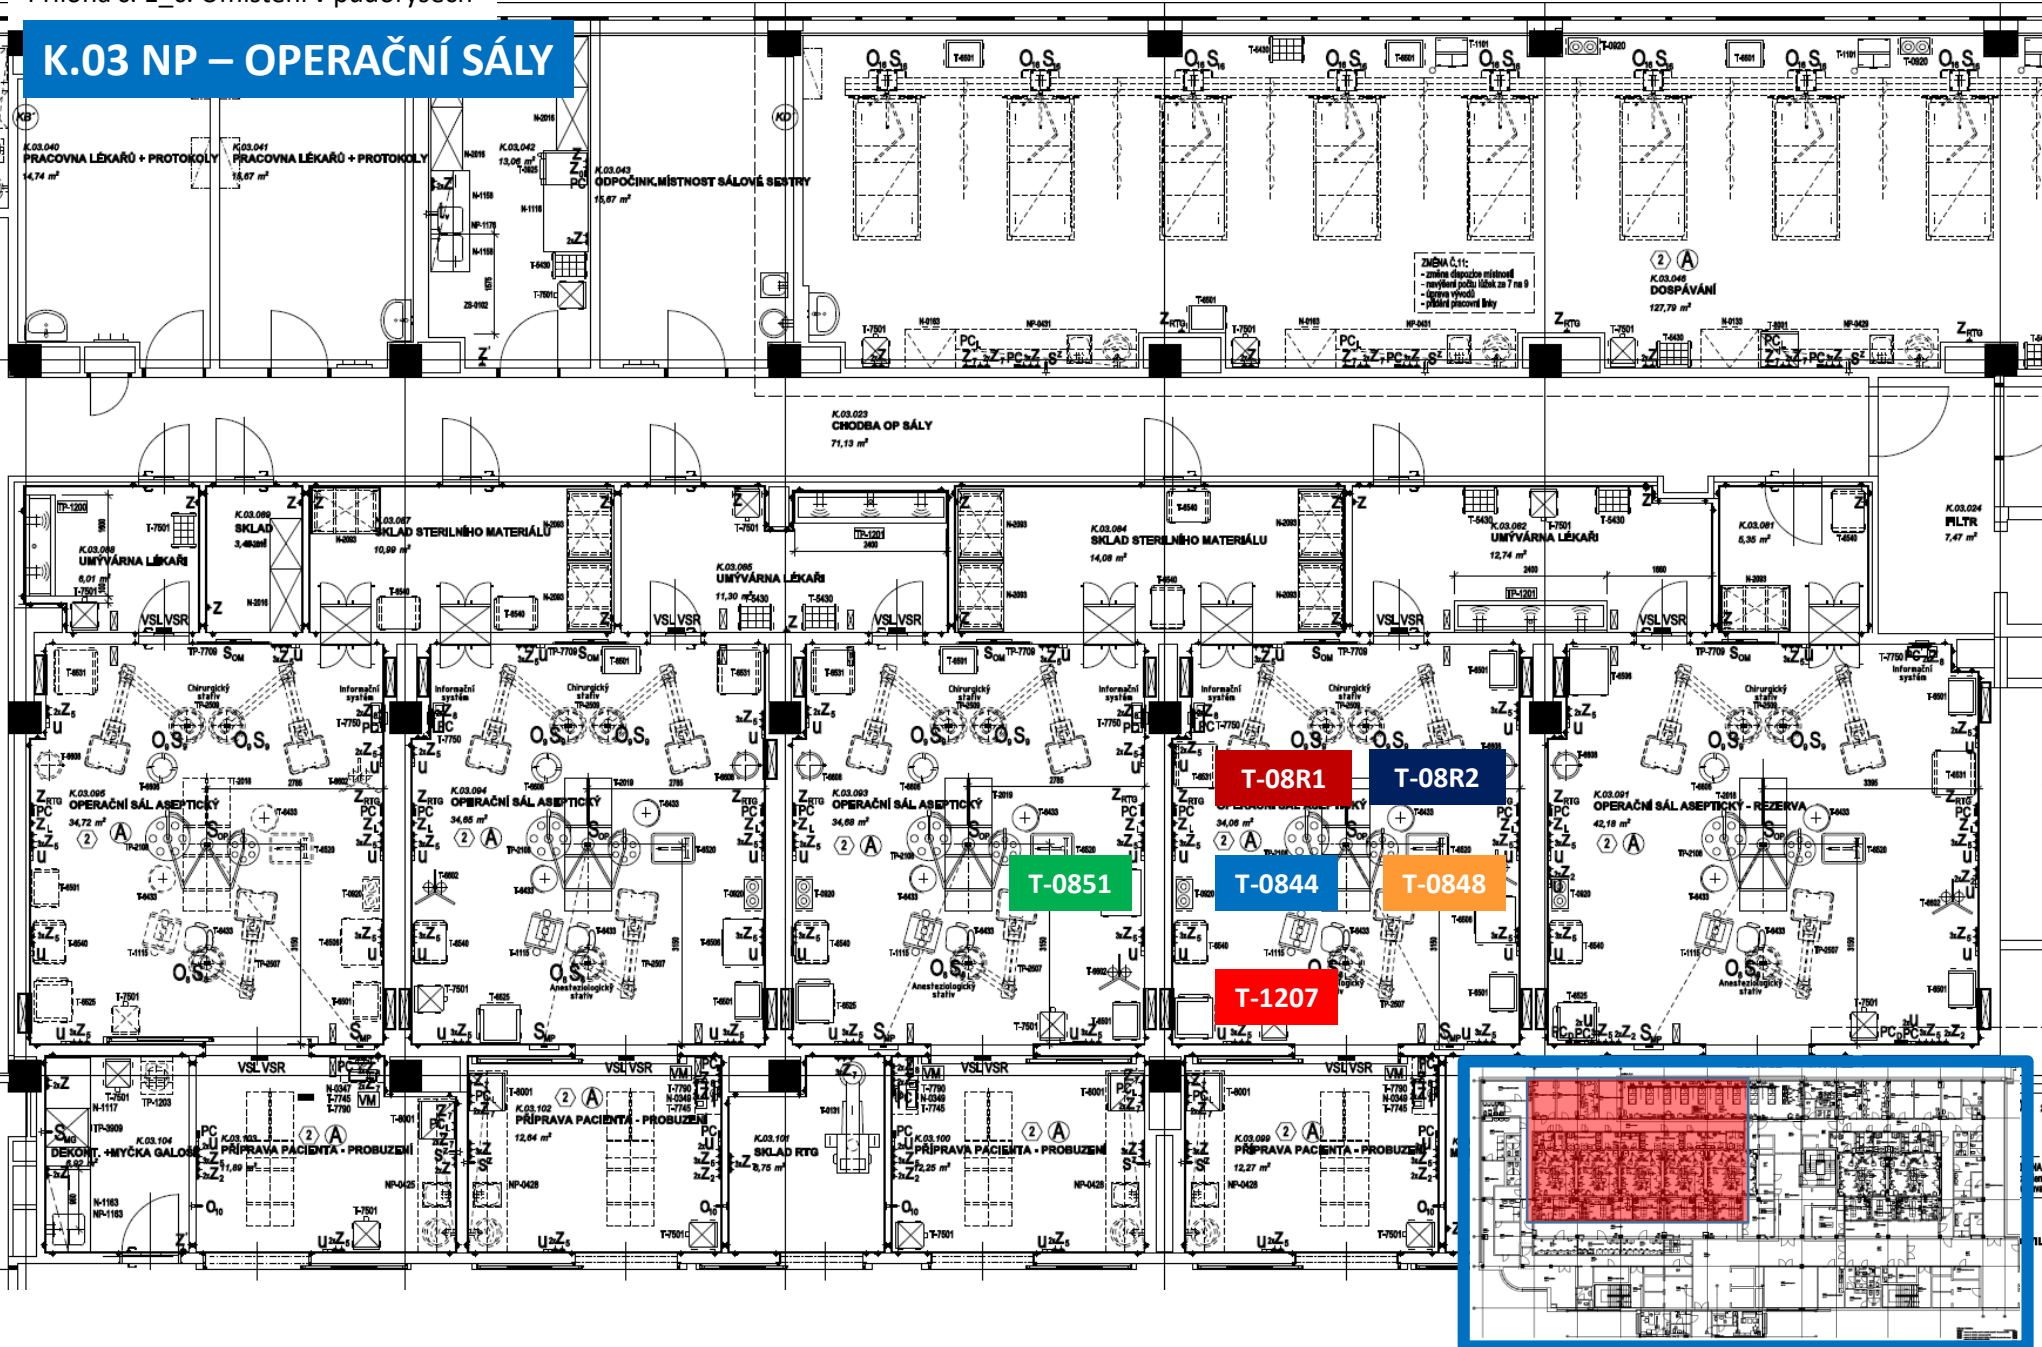

K.07 NP – PORODNICE

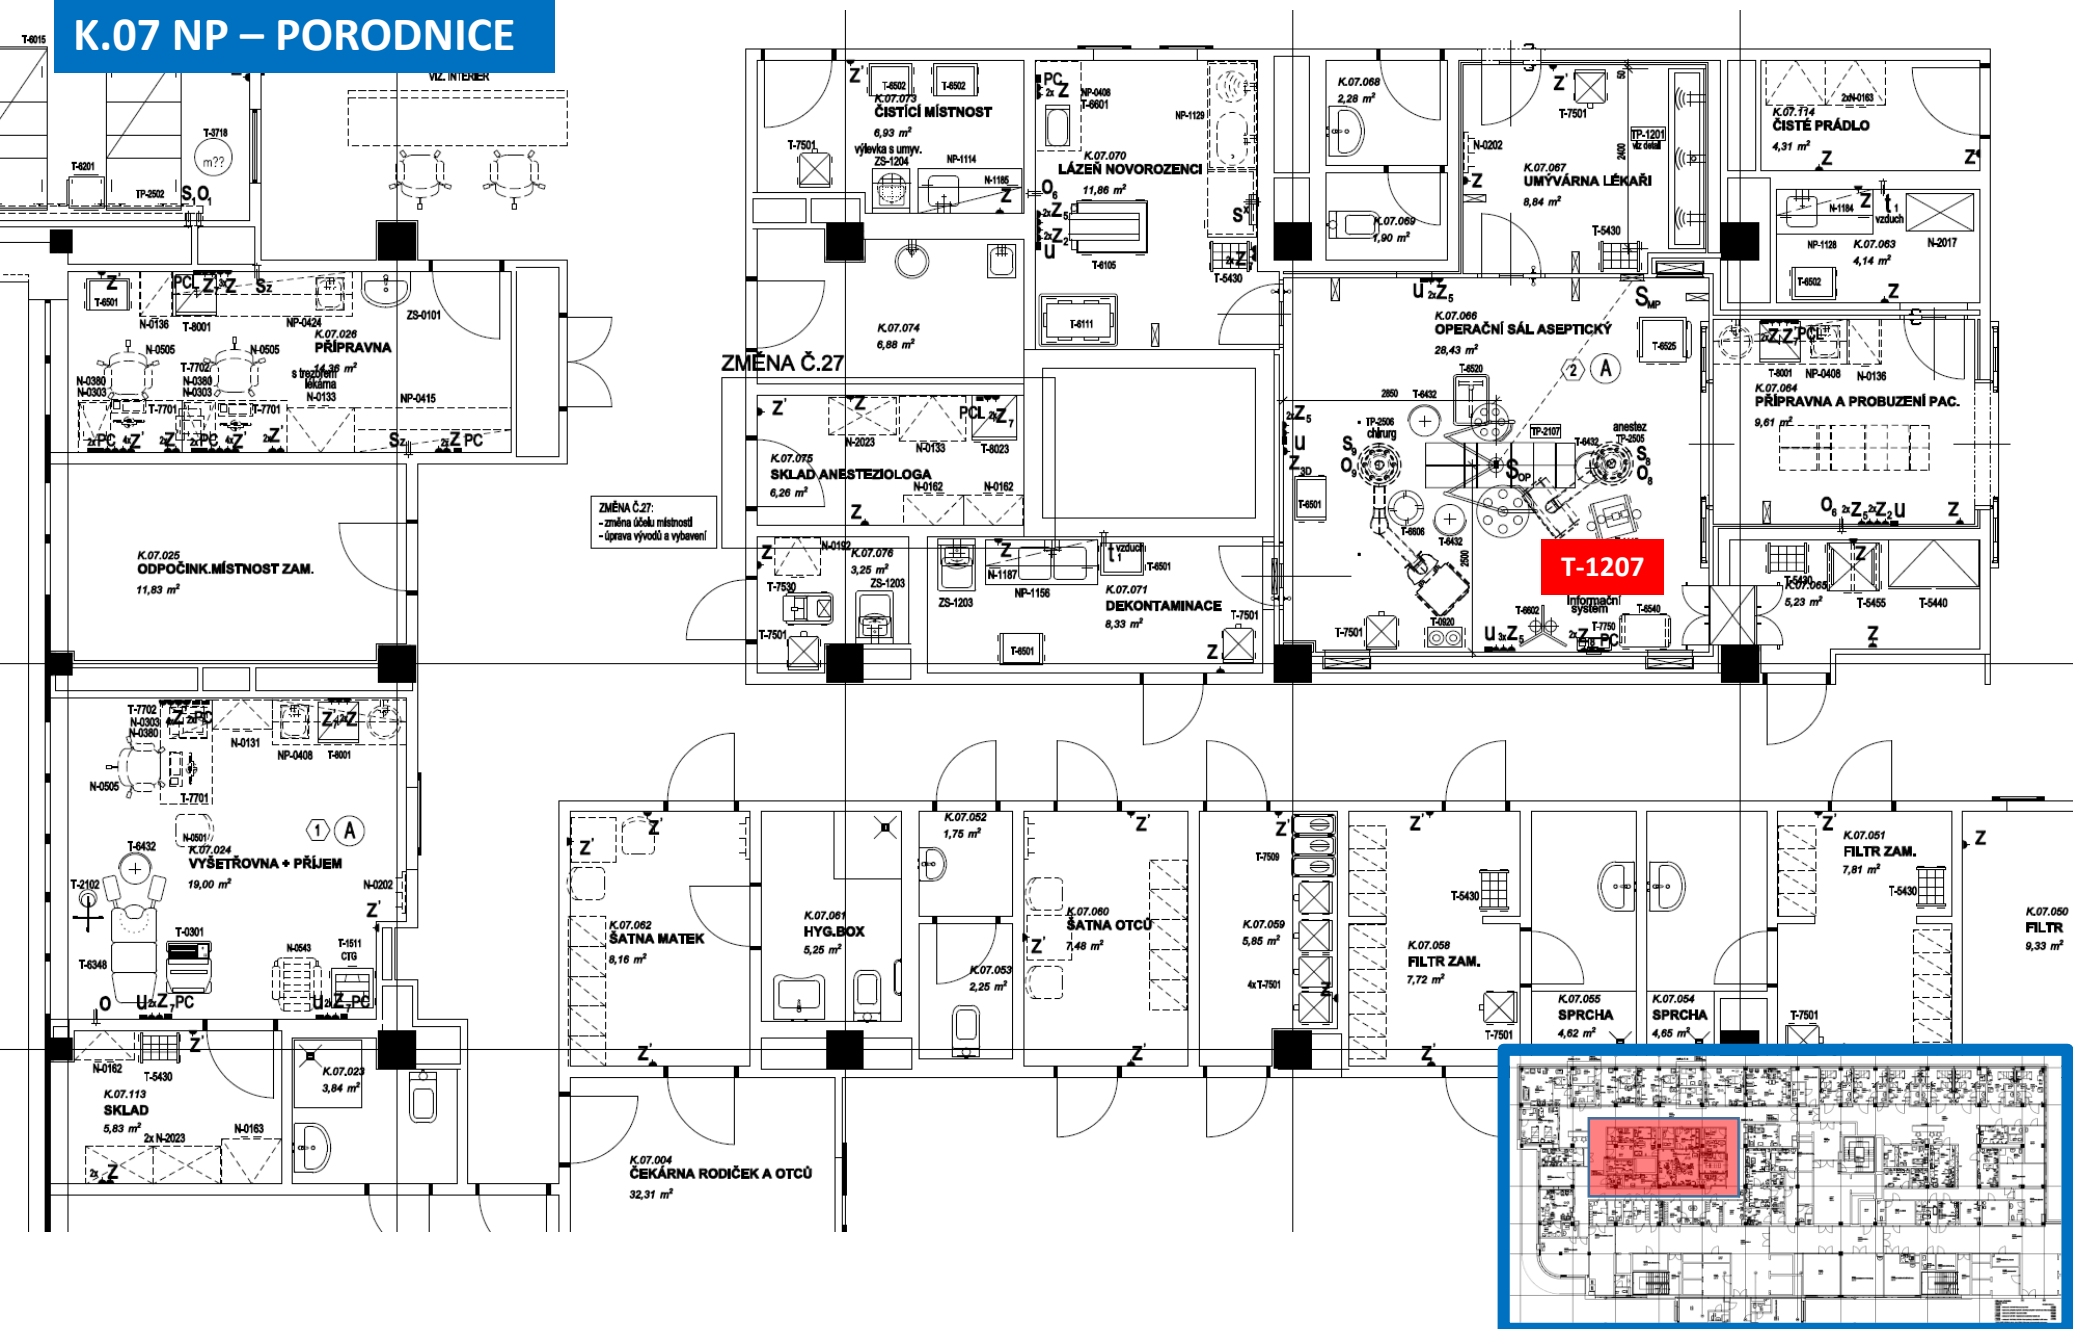

J.02 NP – GYNEKOLOGIE AMBULANCE

