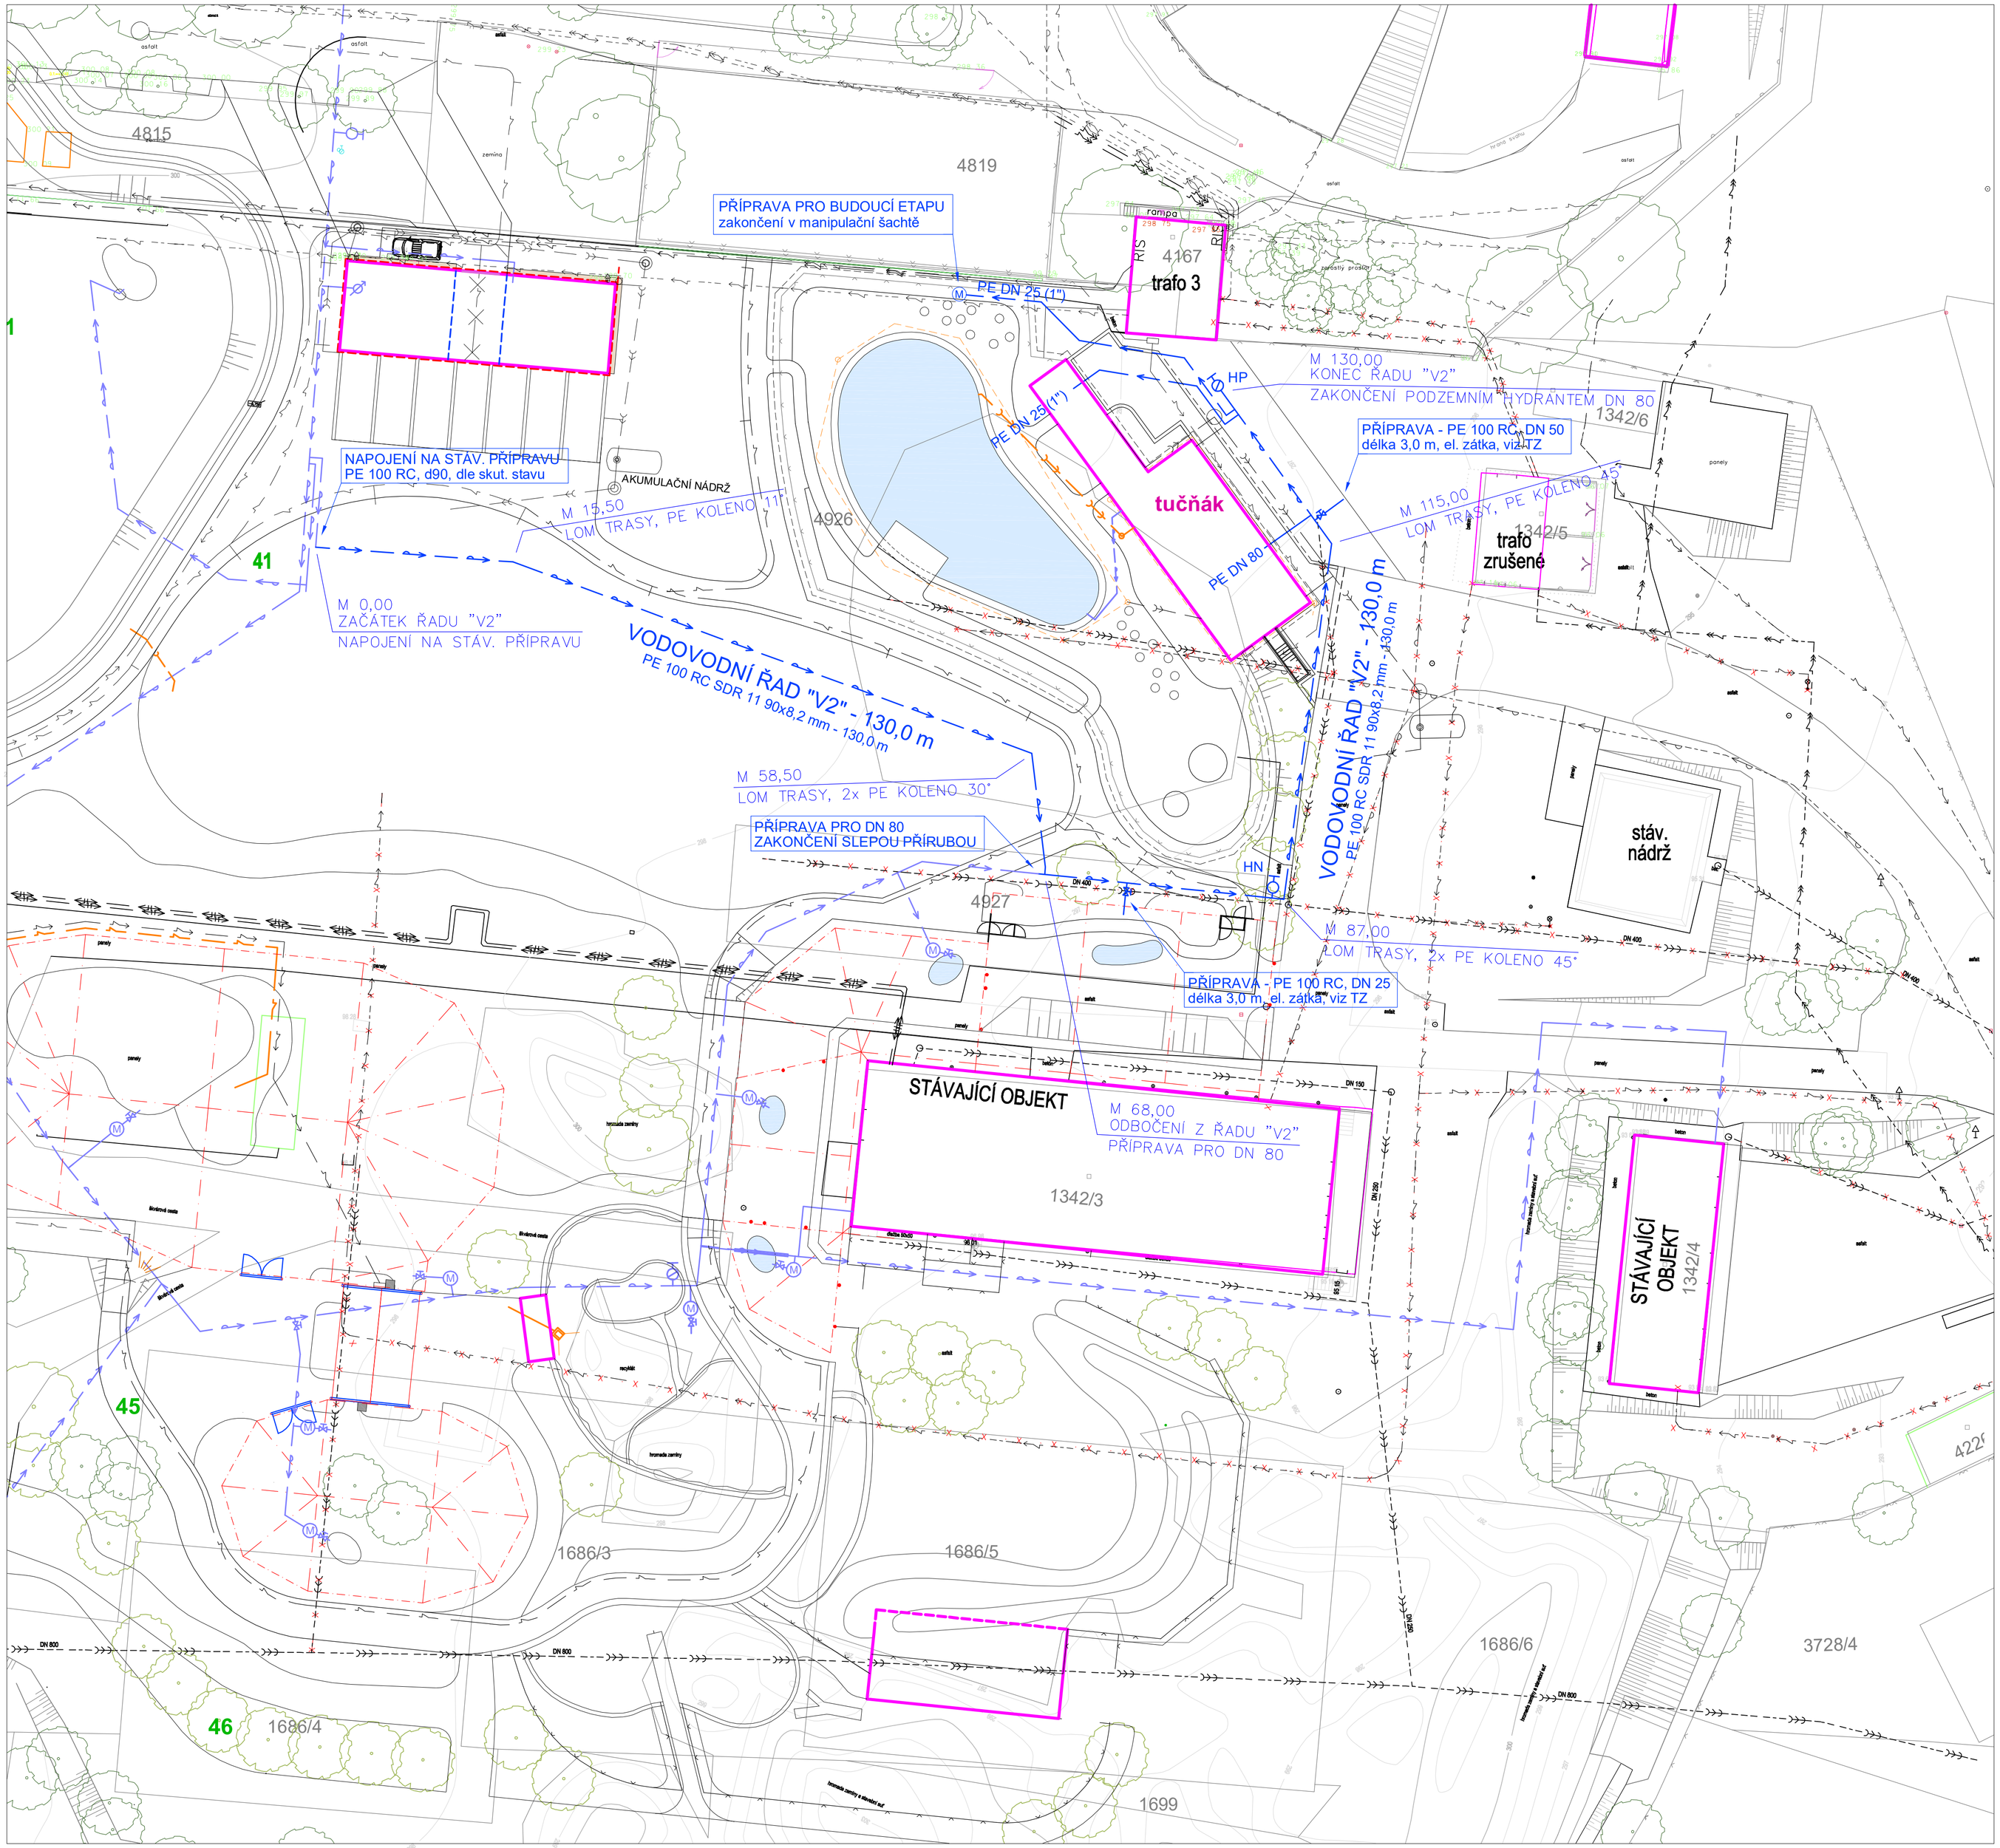

VYTYČOVACÍ BODY TRASY VODOVODU (S-JTSK)

BOD	OZNAČENÍ	STANIČENÍ	ŘAD	SOUŘADNICE "Y"	SOUŘADNICE "X"
1	NAPOJENÍ	M 0,00	V2	640258.29*	1017321.98*
2	LOM	M 15,50	V2	640242.91	1017323.14
3	LOM	M 58,50	V2	640202.44	1017338.07
4	ODB. přípr.	M 68,00	V2	640201.44	1017347.52
5	PŘÍPOJKA	M 74,50	V2	640195.02	1017348.18
6	ODB. hydr.	M 86,50	V2	640183.72	1017349.36
7	LOM	M 87,00	V2	640182.79	1017349.45
8	LOM	M 115,00	V2	640179.06	1017321.71
9	PŘÍPOJKA	M 117,00	V2	640180.38	1017319.89
10	PŘÍPOJKA	M 117,50	V2	640180.67	1017319.48
11	PŘÍPOJKA	M 127,50	V2	640186.32	1017311.65
12	PŘÍPOJKA	M 128,00	V2	640186.61	1017311.24
13	HYDRANT	M 130,00	V2	640187.69	1017309.75

* TENTO BOD BUDE PŘIZPŮSOBEN SKUTEČNÉ TRASE NAPOJOVANÉ SÍTĚ

LEGENDA

DVŮR KRÁLOVÉ NAD LABEM
k.ú. Dvůr Králové nad Labem

STÁVAJÍCÍ SÍTĚ:
- VODOVODNÍ ŘAD A PŘÍPOJKY STÁVAJÍCÍ
- JEDNOTNÁ KANALIZACE STÁVAJÍCÍ
- DEŠŤOVÁ KANALIZACE BUDOVANÁ
- SDĚLOVACÍ KABEL CETIN PODZEMNÍ
- PODZEMNÍ ELEKTRICKÉ VEDENÍ
- HORKOVOD
- HRANICE POZEMKŮ

RUŠENÉ SÍTĚ:
- PŘÍKLAD ZNÁZORNĚNÍ RUŠENÝCH SÍTÍ (BUDOU RUŠENY PRAKTICKY VEŠKERÉ SÍTĚ UVNITŘ NAVRŽENÉHO AREÁLU. PŘED ZAČÁTKEM STAVEBNÍCH PRACÍ BUDOU SKUTEČNÉ ROZSAHY RUŠENÝCH SÍTÍ KONZULTOVÁNY S INVESTOREM. VZHLEDEM KE ČLENĚNÍ STAVBY NA ETAPY MŮŽE DOJÍT K DROBNÝM ZMĚNÁM.)

NAVRŽENÉ SÍTĚ:
- VODOVODNÍ ŘAD
  MATERIÁL: PE 100 RC SDR 11
- VODOVODNÍ ŘAD
  (REALIZACE V JINÝCH ETAPÁCH)
- VODOVODNÍ PŘÍPOJKY
  MATERIÁL: PE 100 RC SDR 11
- VODOVODNÍ PŘÍPOJKY
  (REALIZACE V JINÝCH ETAPÁCH)
- HN / HP — HYDRANT NADZEMNÍ / PODZEMNÍ
- (M) — MANIPULAČNÍ ŠACHTA - Ø 400 mm

S

MĚŘÍTKO: 1 : 250
m 2.5 5 7.5 10 12.5

PODZEMNÍ VEDENÍ JSOU ZAKRESLENA INFORMATIVNĚ !!
PODMÍNKOU ZAHÁJENÍ STAVEBNÍCH PRACÍ JE VYTÝČENÍ PODZEMNÍCH VEDENÍ A OZNÁMENÍ ZAČÁTKU STAVBY JEJICH SPRÁVCŮM !!

ZMĚNA "B" - 2. ETAPA

HLAVNÍ PROJEKTANT Ing. Zdeněk Jansa	VYPRACOVAL Ing. Jan Kott
ZODPOVĚDNÝ PROJEKTANT Martin Kalmus	KRAJ: KRÁLOVÉHRADECKÝ OKRES: TRUTNOV
INVESTOR: ZOO Dvůr Králové a.s. Štefánikova 1029, 544 01 Dvůr Králové nad Labem	
EXPOZICE JIHOZÁPADNÍ AFRIKA ZOO Dvůr Králové, a.s.	
VÝKRES: Podrobná situace stavby vodovodu	

MK PROFI
Hradec Králové s.r.o.
Brněnská 700/25, 500 06 Hr. Králové
tel.: 605 162 566, www.mkprofink.cz

ČÍSLO ZAKÁZKY	
DRUH PROJEKTU	PDPS
DATUM	04/2021
FORMÁT	A1
MĚŘÍTKO	1:250
PŘÍLOHA	D.2.53.2