

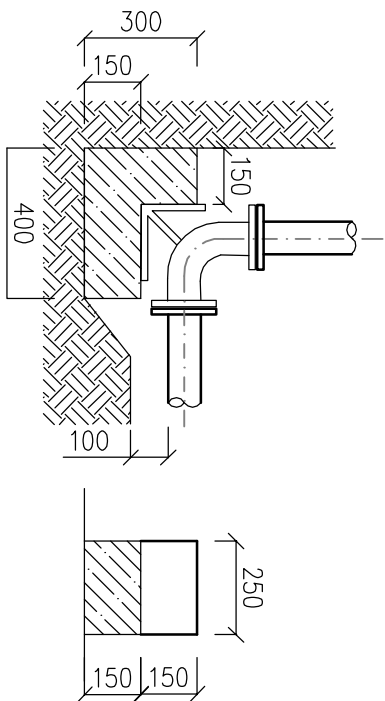




BLOK PRO HYDRANTOVÁ KOLENA DN 80

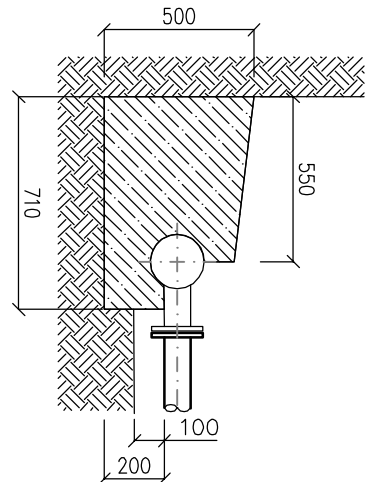

BLOK PRO ZAJIŠTĚNÍ T-TVAROVKY

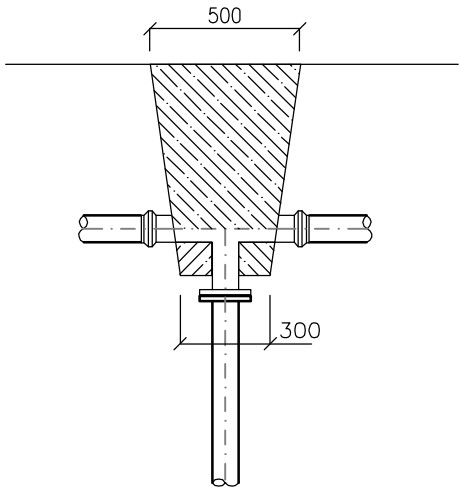


BLOK PRO ZAJIŠTĚNÍ KOLENA

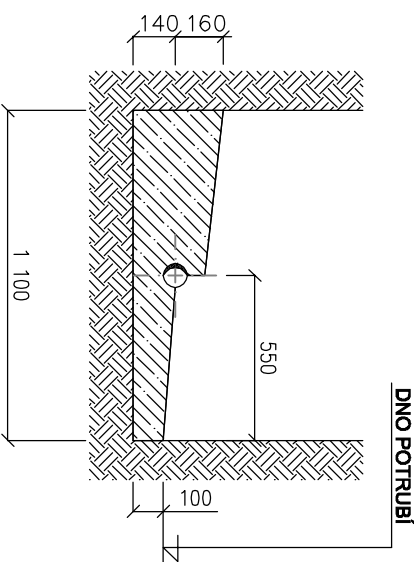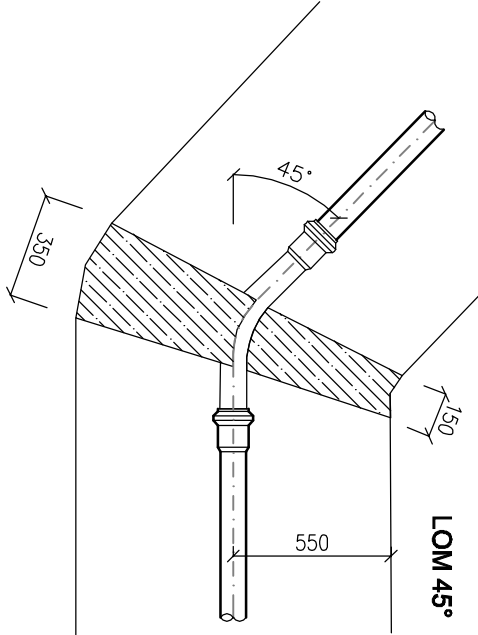

KLADĚČSKÉ SCHÉMA

LEGENDA:

▼▲.....OPĚRNÉ BETONOVÉ BLOKY

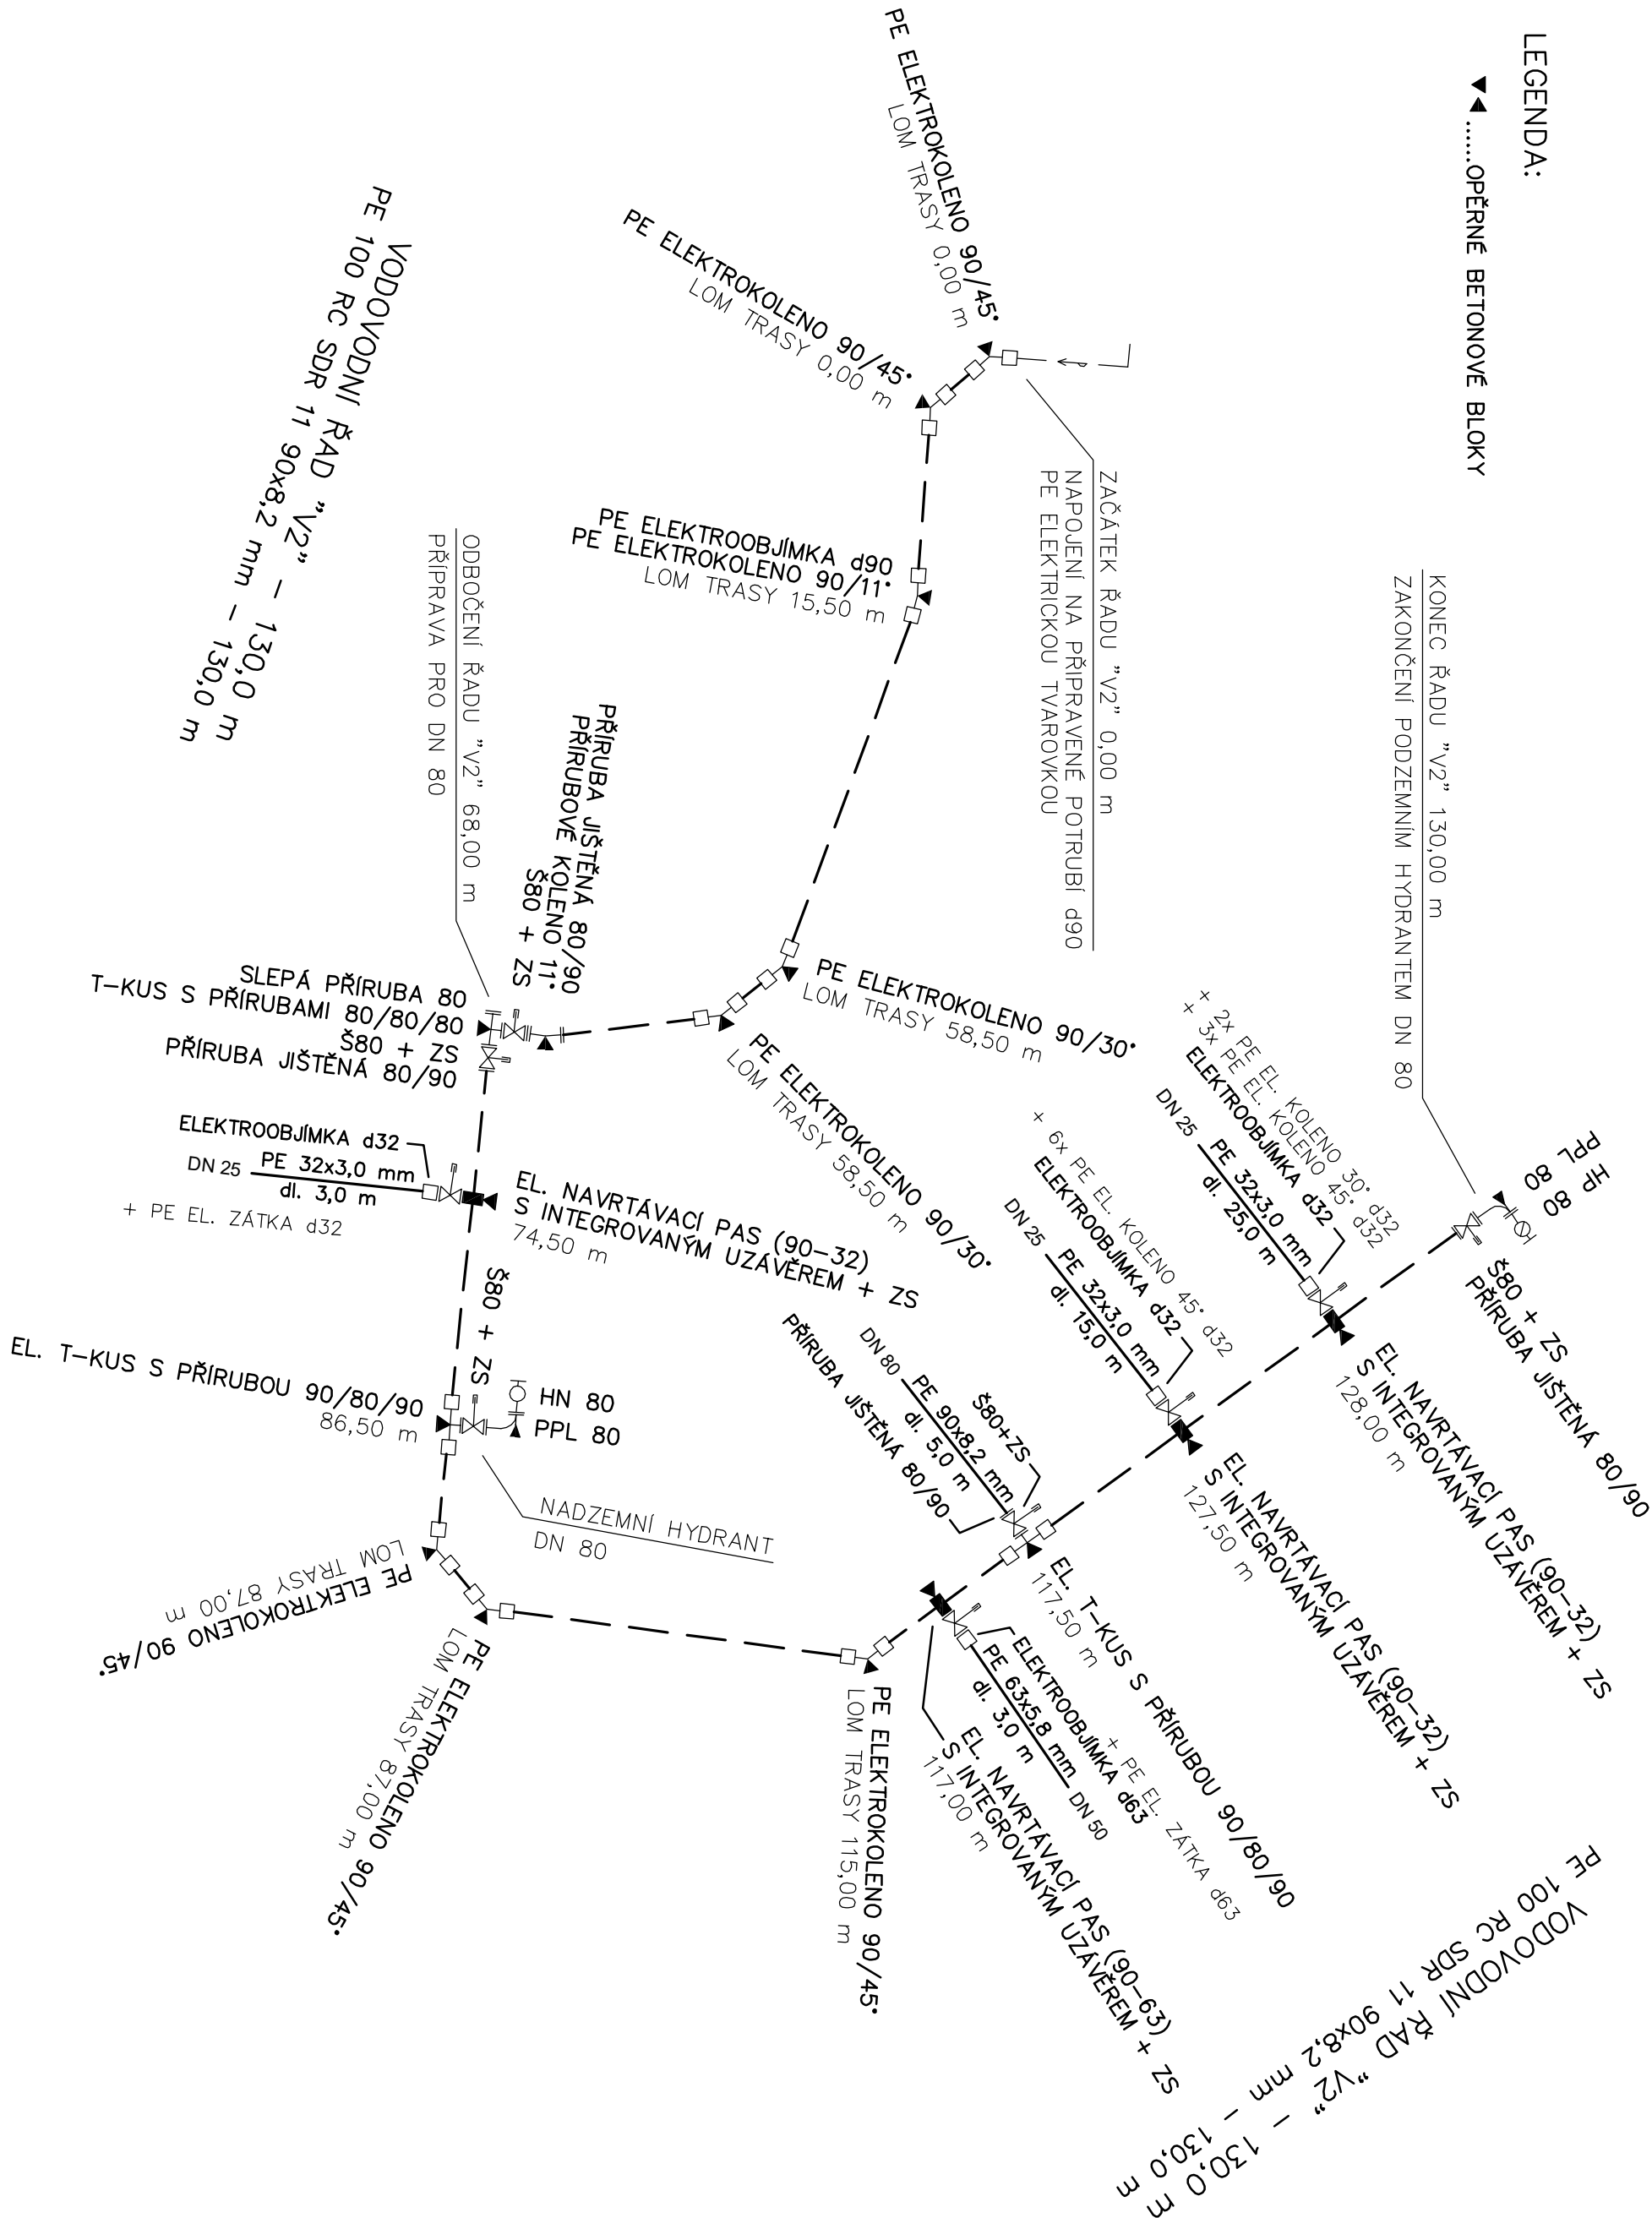

POZNÁMKA:

ZPŮSOB PROVEDENÍ BETONOVÝCH ZAJIŠŤOVACÍCH BLOKŮ JE SHODNÝ V DANÝCH PŘÍPADOCH BEZ OHLEDU NA DRUH TRUBNÍHO MATERIÁLU, VE VÝKÖPECH JE ZNAČENÝ ZAJIŠŤENÍ TRUBNÍCH ŘÁDŮ Z PLASTOVÝCH TRUB DN 150, 80

VÝPIS MATERIÁLU		VÝPIS MATERIÁLU	
objekt	množství	objekt	množství
PE 100 RC SDR 11 - 90x8,2 mm	135,0 m	EL. NAVRTÁVACÍ PAS S INTEGR. UZ. VENTILEM (90-32) + ZS	3 ks
PE 100 RC SDR 11 - 63x5,8 mm	3,0 m	EL. NAVRTÁVACÍ PAS S INTEGR. UZ. VENTILEM (90-63) + ZS	1 ks
PE 100 RC SDR 11 - 32x3,0 mm	43,0 m	ŠOUPĚ DN 80 S PŘÍRUBAMI + ZS	5 ks
VÝSTRAŽNÁ FOLIE	181,0 m	PODKL. DESKA POKLOPU ŠOUPĚTE + LIT. POKLOP	4 ks
VYTÝČOVACÍ KOVOVÝ VODIČ	194,0 m	PODKL. DESKA POKLOPU ŠOUPĚTE + LIT. POKLOP	5 ks
T-KUS S PŘÍRUBAMI 80/80/80	1 ks	HYDRANT NADZEMNÍ (DUO UZAVÍRÁNÍ) DN 80 + HYDRANTOVÝ DŘEV. VČ. VSAKOVACÍHO KOŠE + ROZNAŠECÍ DESKA + POTŘEBNÉ VYSTROJENÍ	1 ks
KOLENO PATNÍ PŘÍRUBOVÉ PRODLOUŽENÉ 80	2 ks	HYDRANT PODZEMNÍ DN 80 + HYDRANTOVÝ DŘEV. VČ. VSAKOVACÍHO KOŠE + ROZNAŠECÍ DESKA + HYDRANTOVÝ POKLOP + POTŘEBNÉ VYSTROJENÍ	1 ks
KOLENO PŘÍRUBOVÉ 11" DN 80	1 ks	BETONOVÉ OPĚRNÉ A ZACHYTNÉ BLOKY	18 ks
PŘÍRUBA JIŠTĚNÁ 80/80	4 ks	OCHRANNÁ BANDÁŽ PŘÍRUBOVÉHO SPOJE	14 ks
SLEPÁ PŘÍRUBA DN 80	1 ks		
PE ELEKTROKOLENO 90/11" + EL. OBJÍMKA 90	1 ks		
PE ELEKTROKOLENO 90/30"	2 ks		
PE ELEKTROKOLENO 90/45"	5 ks		
PE ELEKTROOBJÍMKA d90 (a 6,0 m)	24 ks		
PE ELEKTROKOLENO 32/30"	2 ks		
PE ELEKTROKOLENO 32/45"	9 ks		
PE ELEKTROOBJÍMKA d63 (a 6,0 m + návrh)	1 ks		
PE ELEKTROOBJÍMKA d32 (a 6,0 m + návrh)	10 ks		
PE ELEKTROZÁTKA d63	1 ks		
PE ELEKTROZÁTKA d32	1 ks		
PE ELEKTRICKÝ T-KUS S PŘÍRUBOU 90/80/90	2 ks		

HLAVNÍ PROJEKTANT	Ing. Zdeněk Janša	VYPRACOVAL	Ing. Jan Kotl
ZODPOVĚDNÝ PROJEKTANT	Marin Kellius	KRAJ: KRAJ VÝSTRAŽNÝ	OKRES: TRUTNOV
INVESTOR:	ZOO Dvůr Králové a.s.	DRUH PROJEKTU	PDPS
	Střelnice 1029, 544 01 Dvůr Králové nad Labem	DATA	04/2021
		FORMÁT	A2
		MĚŘITKO	-
		PŘÍLOHA	D.2.53.4