


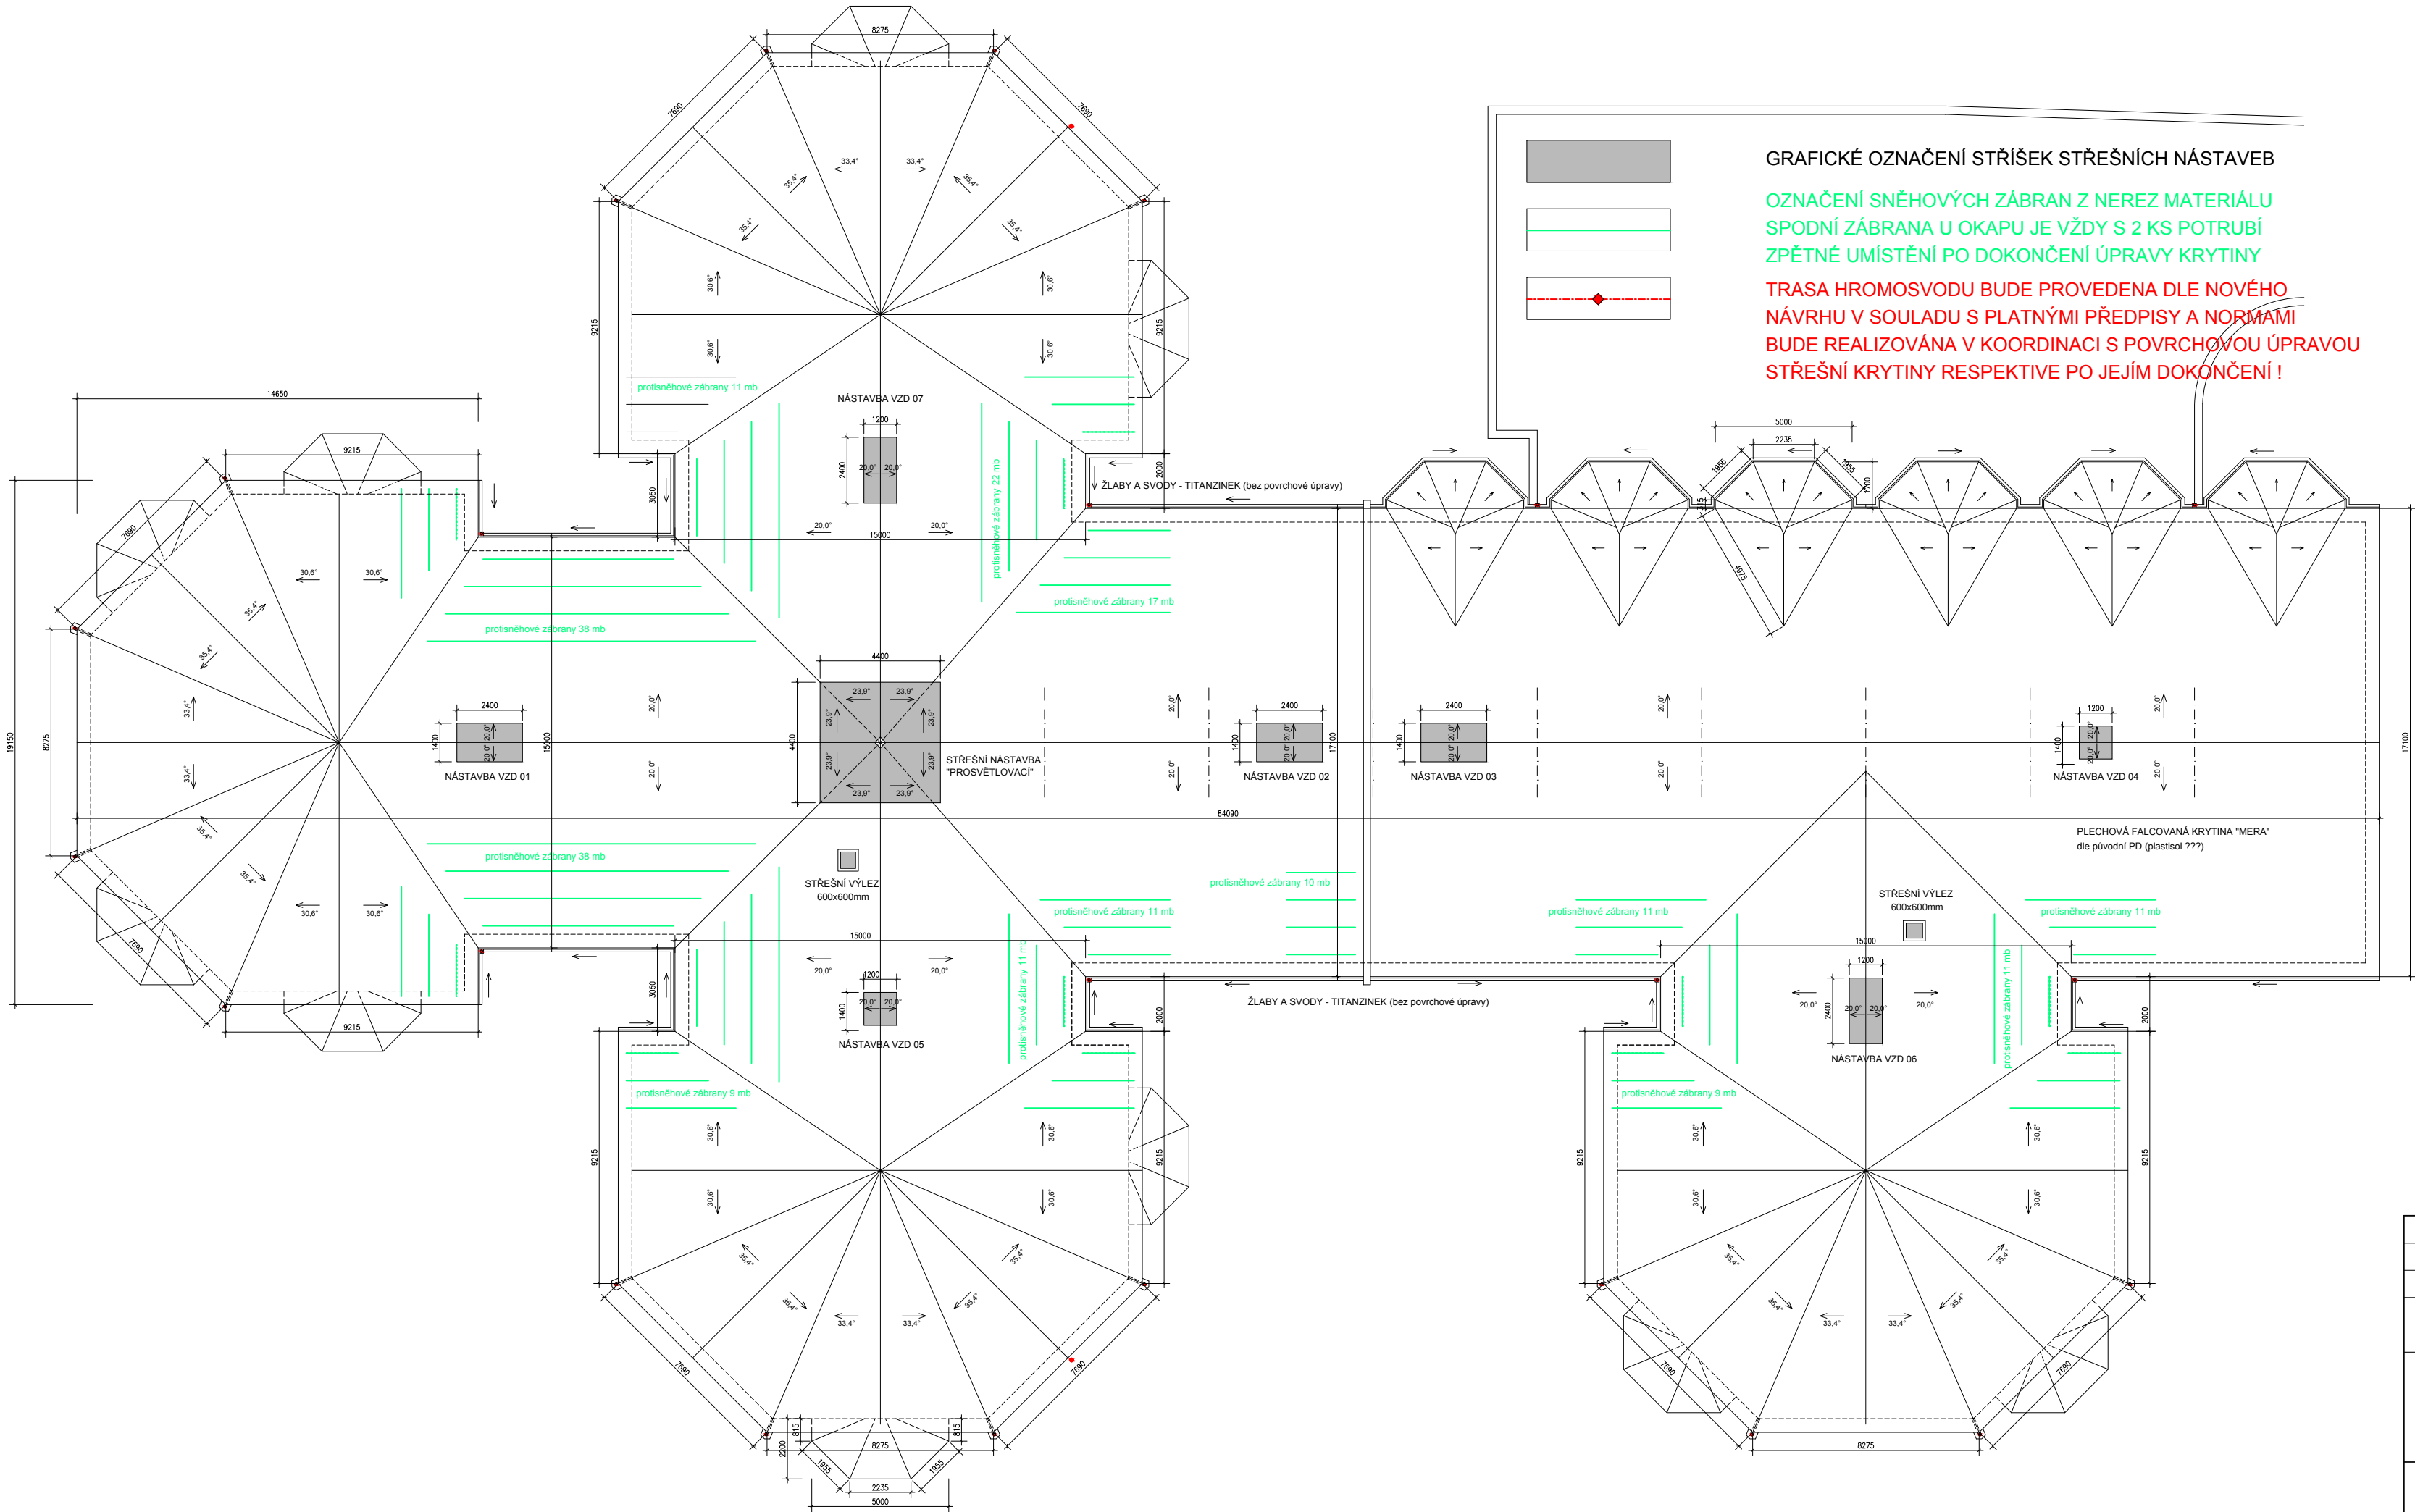

ROZSAH NAVRŽENÝCH ČINNOSTÍ :

DEMONTÁŽ HROMOSVODU	...	SOUBOR
DEMONTÁŽ SNĚHOVÝCH ZÁBRAN	...	305 MB
POVRCHOVÁ ÚPRAVA PŮVODNÍ STŘ. KRYTINY VČ. NÁSTAVEB		
PLOCHA STŘECHY	...	3073 M2
LOKÁLNĚ POŠKOZENÁ MÍSTA CCA 300	...	20 M2

POVRCHOVÁ ÚPRAVA VĚTRACÍCH ŽALUZÍÍ VZD NÁSTAVEB

CELKOVÝ POČET RŮZNÉ VELIKOSTI	...	21 KS
CELKOVÁ PLOCHA	...	16 M2

ZPĚTNÁ MONTÁŽ HROMOSVODU	...	SOUBOR
REVIZE HROMOSVODU	...	PROTOKOL
ZPĚTNÁ MONTÁŽ SNĚHOVÝCH ZÁBRAN	...	305 MB

VĚŽOVÁ PROSVĚTLOVACÍ NÁSTAVBA

OPRavnÉ a ÚDRŽbové PRÁCE JSOU DEFINOVÁNY V RÁMCI
SAMOSTATNÉ VÝKRESOVÉ ČÁSTI PROJEKTOVÉ DOKUMENTACE.

Autor návrhu	Ing. Bohuslav Říčař		PLANNING ART s.r.o. PROJEKČNÍ A INŽENÝRSKÁ ČINNOST V INVESTIČNÍ VÝSTAVBĚ Kancelář : Jana Kozlová, s.p., 560/2, 500 03 HRADEC KRÁLOVÉ 3 tel.: +420602240592; mail: info@planning-art.cz IČO : 28615351 DIČO : CZ28615351	
Vypracoval	Ing. Bohuslav Říčař			
Ověřil	Ing. Bohuslav Říčař			
Investor	Královéhradecký kraj, Pivovarské náměstí 1245/2, Hradec Králové, 500 03	Číslo zakázky: 04/2021-PA	Stupeň PD :	TP
Akce :	"Opravné a údržbové práce na střeše objektu Domova důchodců ve Dvoře Králové n/L" na adrese: Roháčova 2968, 544 01 Dvůr Králové nad Labem		Datum :	05 / 2021
			Měřítko :	1 : 200
			Formát :	3 x A4 (A3+1)
			Revize :	-
Název :	STŘECHA - vykreslení navrženého stavu střechy s vyznačením rozhodujících ploch střešní krytiny a konstrukčních částí střechy		Část :	01
			Číslo výkresu :	S 02