


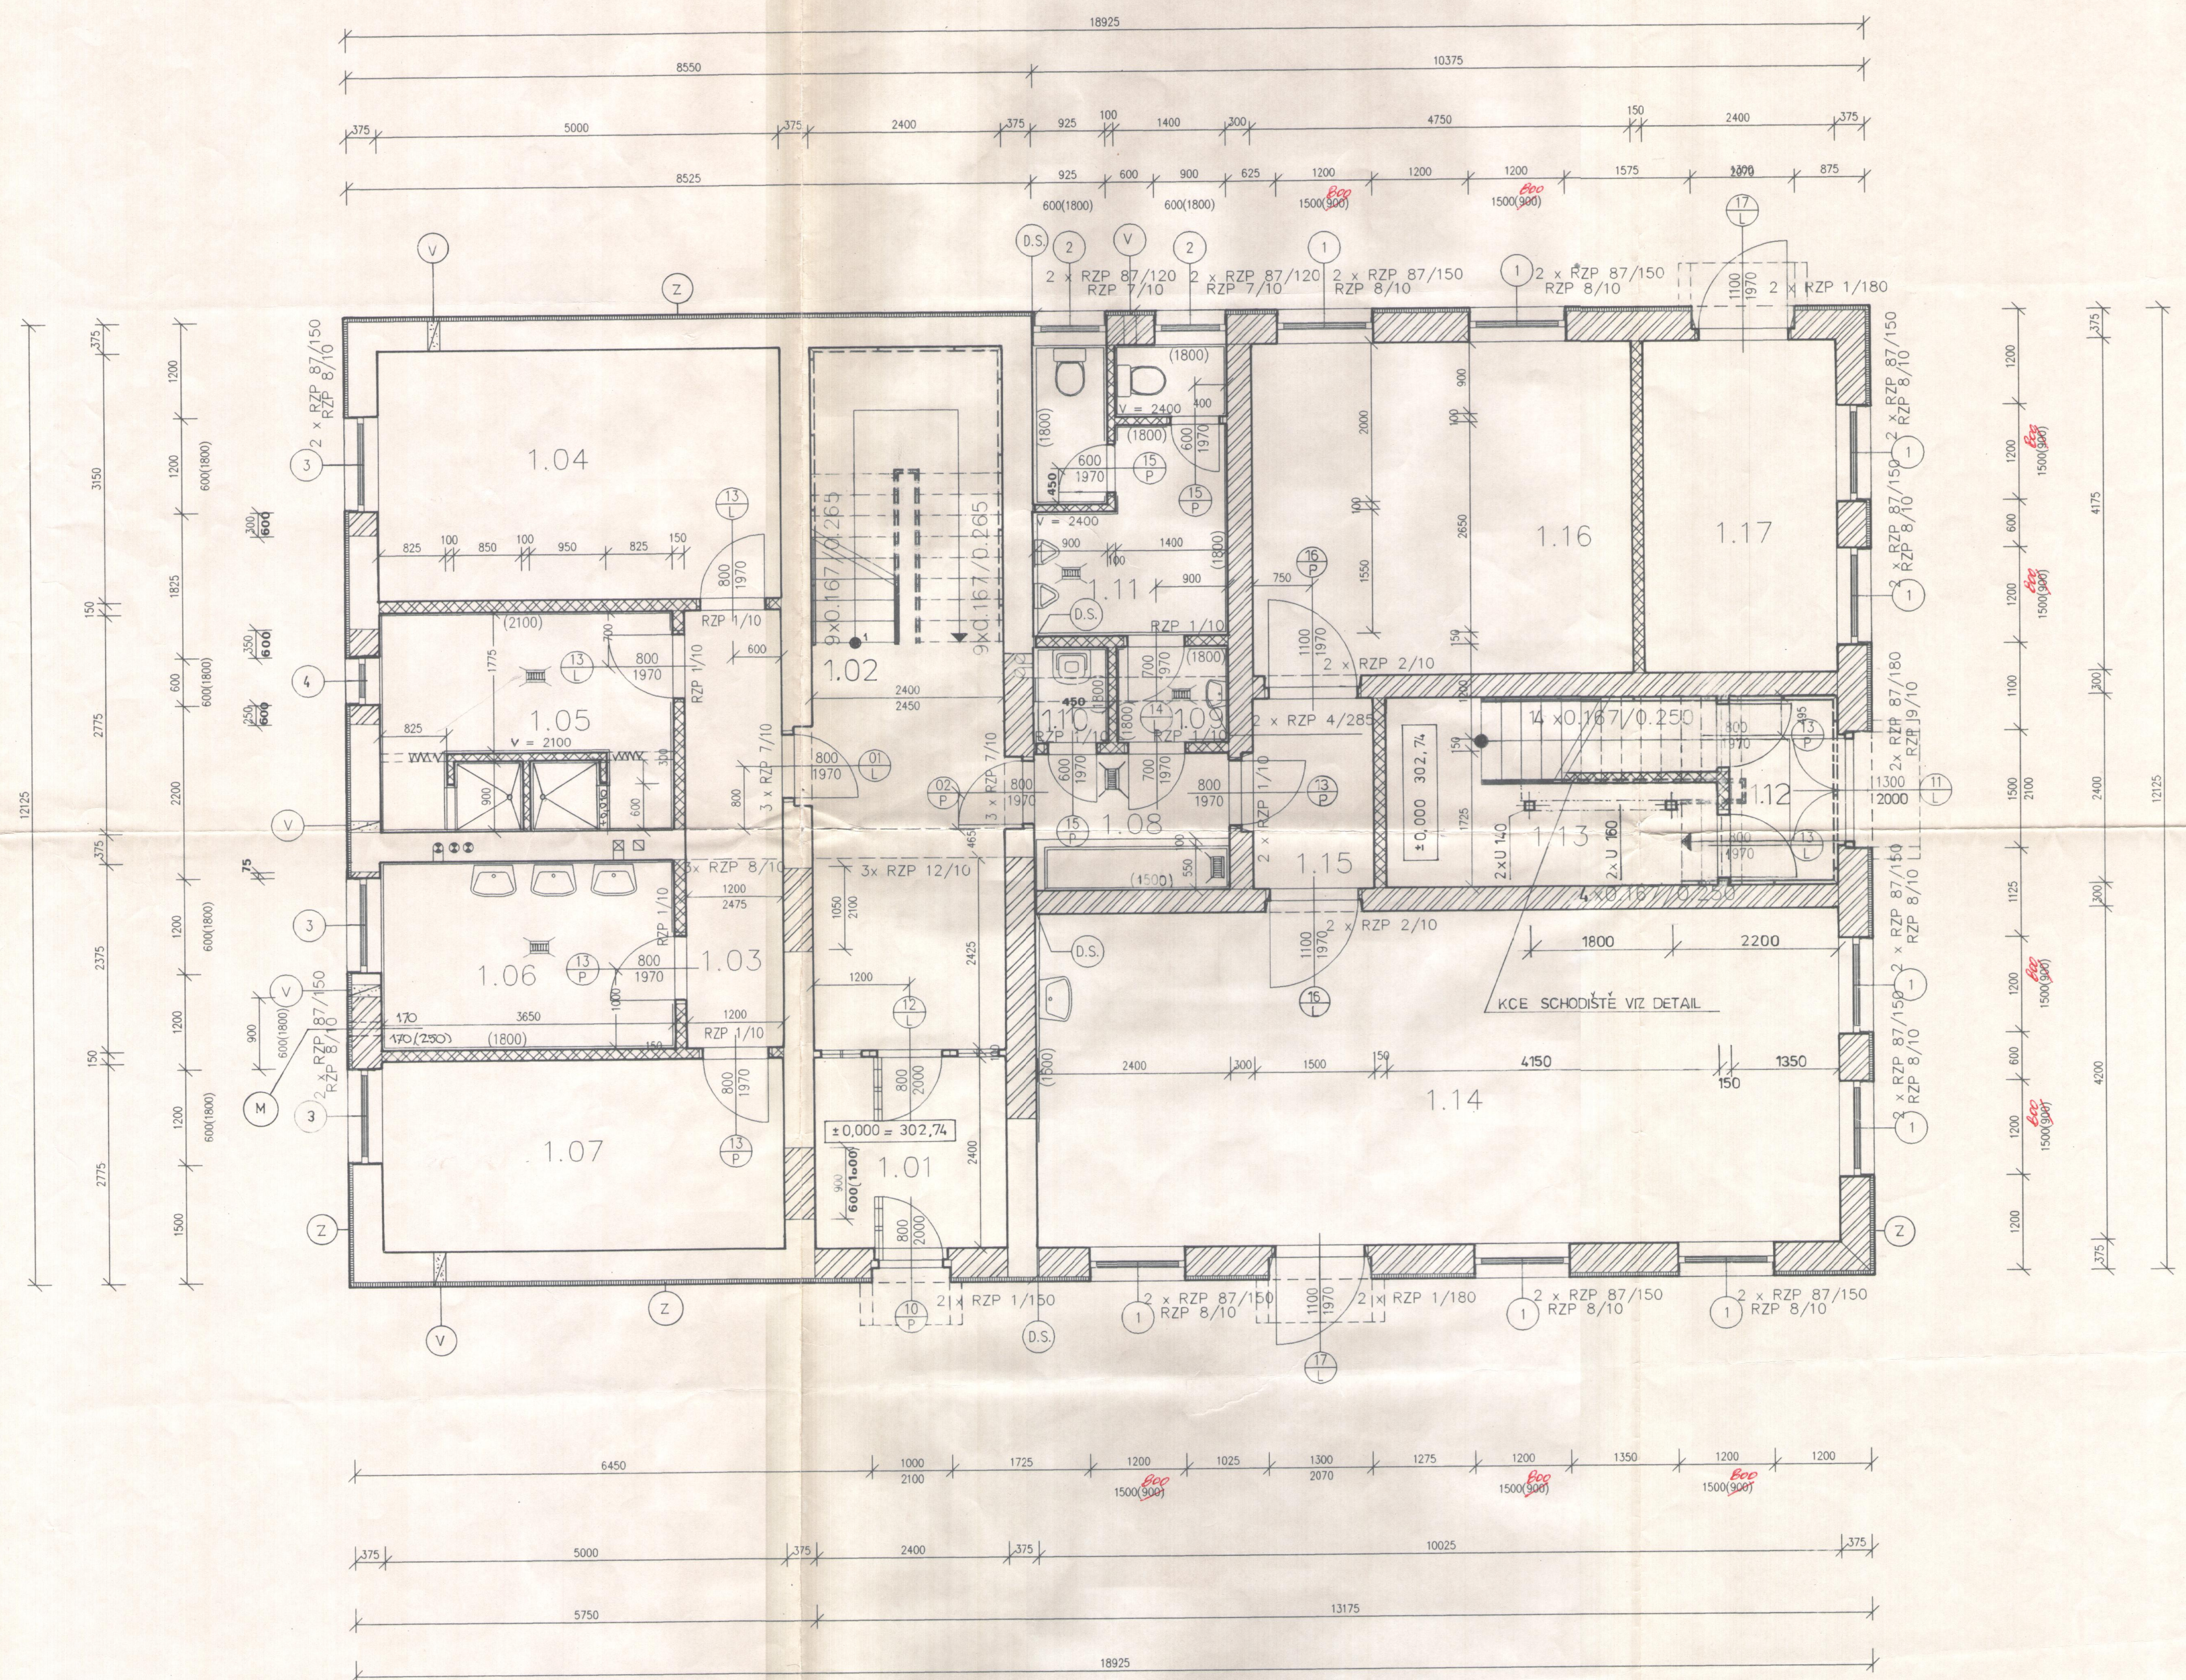

VÝPIS PREFABRIKÁTU

PREFABRIKÁT zn.	KUSU
RZP 1/10	9 /
RZP 2/10	6 /
RZP 7/10	8 /
RZP 87/120	4 /
RZP 8/10	14 /
RZP 87/150	22 /
RZP 1/150	2 /
RZP 1/180	4 /
RZP 9/10	1 /
RZP 87/180	2 /
RZP 12/10	3 /
RZP 4/285	2 /

LEGENDA MÍSTNOSTI

Č.M.	NÁZEV MÍSTNOSTI	PLOCHA m ²	DRUH PODLAHY	POVRCHY STĚN	POVRCH STROPU	POZNÁMKA
1.01	ZÁDVEŘÍ	5.76	KERAMICKÁ DLAŽBA	OMÍTKA	OMÍTKA	KERAMICKÝ SOKLIK V = 150 mm
1.02	SCHODIŠTĚVÁ HALA	21.30	KERAMICKÁ DLAŽBA	OMÍTKA	OMÍTKA	KERAMICKÝ SOKLIK V = 150 mm
1.03	SPOJOVACÍ CHODBA	6.63	KERAMICKÁ DLAŽBA	OMÍTKA	OMÍTKA	KERAMICKÝ SOKLIK V = 150 mm
1.04	ČISTÁ ŠATNA	15.75	KERAMICKÁ DLAŽBA	KERAM.OBKŁAD V = 1800 mm	OMÍTKA	
1.05	SPRCHY	10.13	KERAMICKÁ DLAŽBA	KERAM.OBKŁAD V = 1800 mm	OMÍTKA	
1.06	UMÝVARNÁ	8.67	KERAMICKÁ DLAŽBA	KERAM.OBKŁAD V = 1800 mm	OMÍTKA	
1.07	ŠPINÁVÁ ŠATNA	12.00	KERAMICKÁ DLAŽBA	KERAM.OBKŁAD V = 1800 mm	OMÍTKA	
1.08	SPOJOVACÍ CHODBA	4.14	STĚRKOVÁ PODLAHA	OMÍTKA	OMÍTKA	PVC SOKL
1.09	PŘEDSÍN WC	1.68	KERAMICKÁ DLAŽBA	KERAM.OBKŁAD V = 1800 mm	OMÍTKA	
1.10	OKLIDOVÁ KOMŮRA	1.08	KERAMICKÁ DLAŽBA	KERAM.OBKŁAD V = 1800 mm	OMÍTKA	
1.11	WC MUŽI	8.76	KERAMICKÁ DLAŽBA	KERAM.OBKŁAD V = 1800 mm	OMÍTKA	
1.12	ZÁDVEŘÍ	3.60	KERAMICKÁ DLAŽBA	OMÍTKA	OMÍTKA	KERAMICKÝ SOKLIK V = 150 mm
1.13	SCHODIŠTĚVÁ HALA	9.66	KERAMICKÁ DLAŽBA	OMÍTKA	OMÍTKA	KERAMICKÝ SOKLIK V = 150 mm
1.14	ZNAČKAŘSKÁ DÍLNA	42.00	STĚRKOVÁ PODLAHA	OMÍTKA	OMÍTKA	PVC SOKL
1.15	SPOJOVACÍ CHODBA	3.60	STĚRKOVÁ PODLAHA	OMÍTKA	OMÍTKA	PVC SOKL
1.16	SKŁAD ZNAČKAŘSKÉ DÍLNY	19.83	STĚRKOVÁ PODLAHA	OMÍTKA	OMÍTKA	PVC SOKL
1.17	PŘÍRUČNÍ SKŁAD	10.02	STĚRKOVÁ PODLAHA	OMÍTKA	OMÍTKA	PVC SOKL

LEGENDA MATERIÁLU

- ZDİVO STÁVAJÍCÍ
- ZDİVO VÝBOURANÉ
- KONSTRUKCE BETONOVÉ
- ZDİVO Z CIHEL. BLOKU 12DFZ na MALTU MV 1.0
- ZDİVO Z CIHEL PkC2 na MALTU MVC 1,5 – CIHLY LATERN
- SÁDROKARTONOVÉ KONSTRUKCE
- ZATEPLOVACÍ FASÁDNÍ SYSTÉM LAFARGE – PAREX 2001
- ŽELEZOBETONOVÉ KONSTRUKCE

POZNÁMKA

- (D.S.) Dilatační spára – bližší viz výkr. detailu
- (V) Nucené větrání prostor pomocí elektrického ventilátoru – bližší viz oddíl elektro
- (Z) Dodavatel kontaktního zateplovacího systému LAFARGE PAREX 2001 – stavební fa STAVOTERM Ing.Novotný Vrchlabí
- (M) Přívod vzduchu krytý průvětrníkem s mřížkou proti hmyzu

POZNÁMKA

Dokumentace byla ověřena ve stavebním řízení a je podkladem pro provedení stavby podle stavebního povolení č.j. 611/99/ŘSt. ze dne 11.6.1999

Vypracoval	Zodp. projektant	Tech. kontrola	S – PROJEKT ING. STRÁNSKÝ
Kreslil	Ing. arch. Štěpán Stránský		inženýrská a projektová činnost
Investor	SÚS TRUTNOV s.p.o., Sportovní 508		Safarikova 647 54301 VRCHLABÍ 1
Akce	v AREÁLU SÚS ve D. KRÁLOVÉ n/L		formát 8 x A3
	ADAPTACE ADMINISTR. BUDOVY		datum Leden 1999
	SO -02		čel PROJEKT
			č. zakázky 2771/99-70/2
			č. kopie
Obsah výkresu	PŘÍZEMÍ		archivní č.
			Měřítko 1:50
			Č. výkresu 5