



PŮDORYS MOSTU, M 1:50  
DOSAVADNÍ STAV

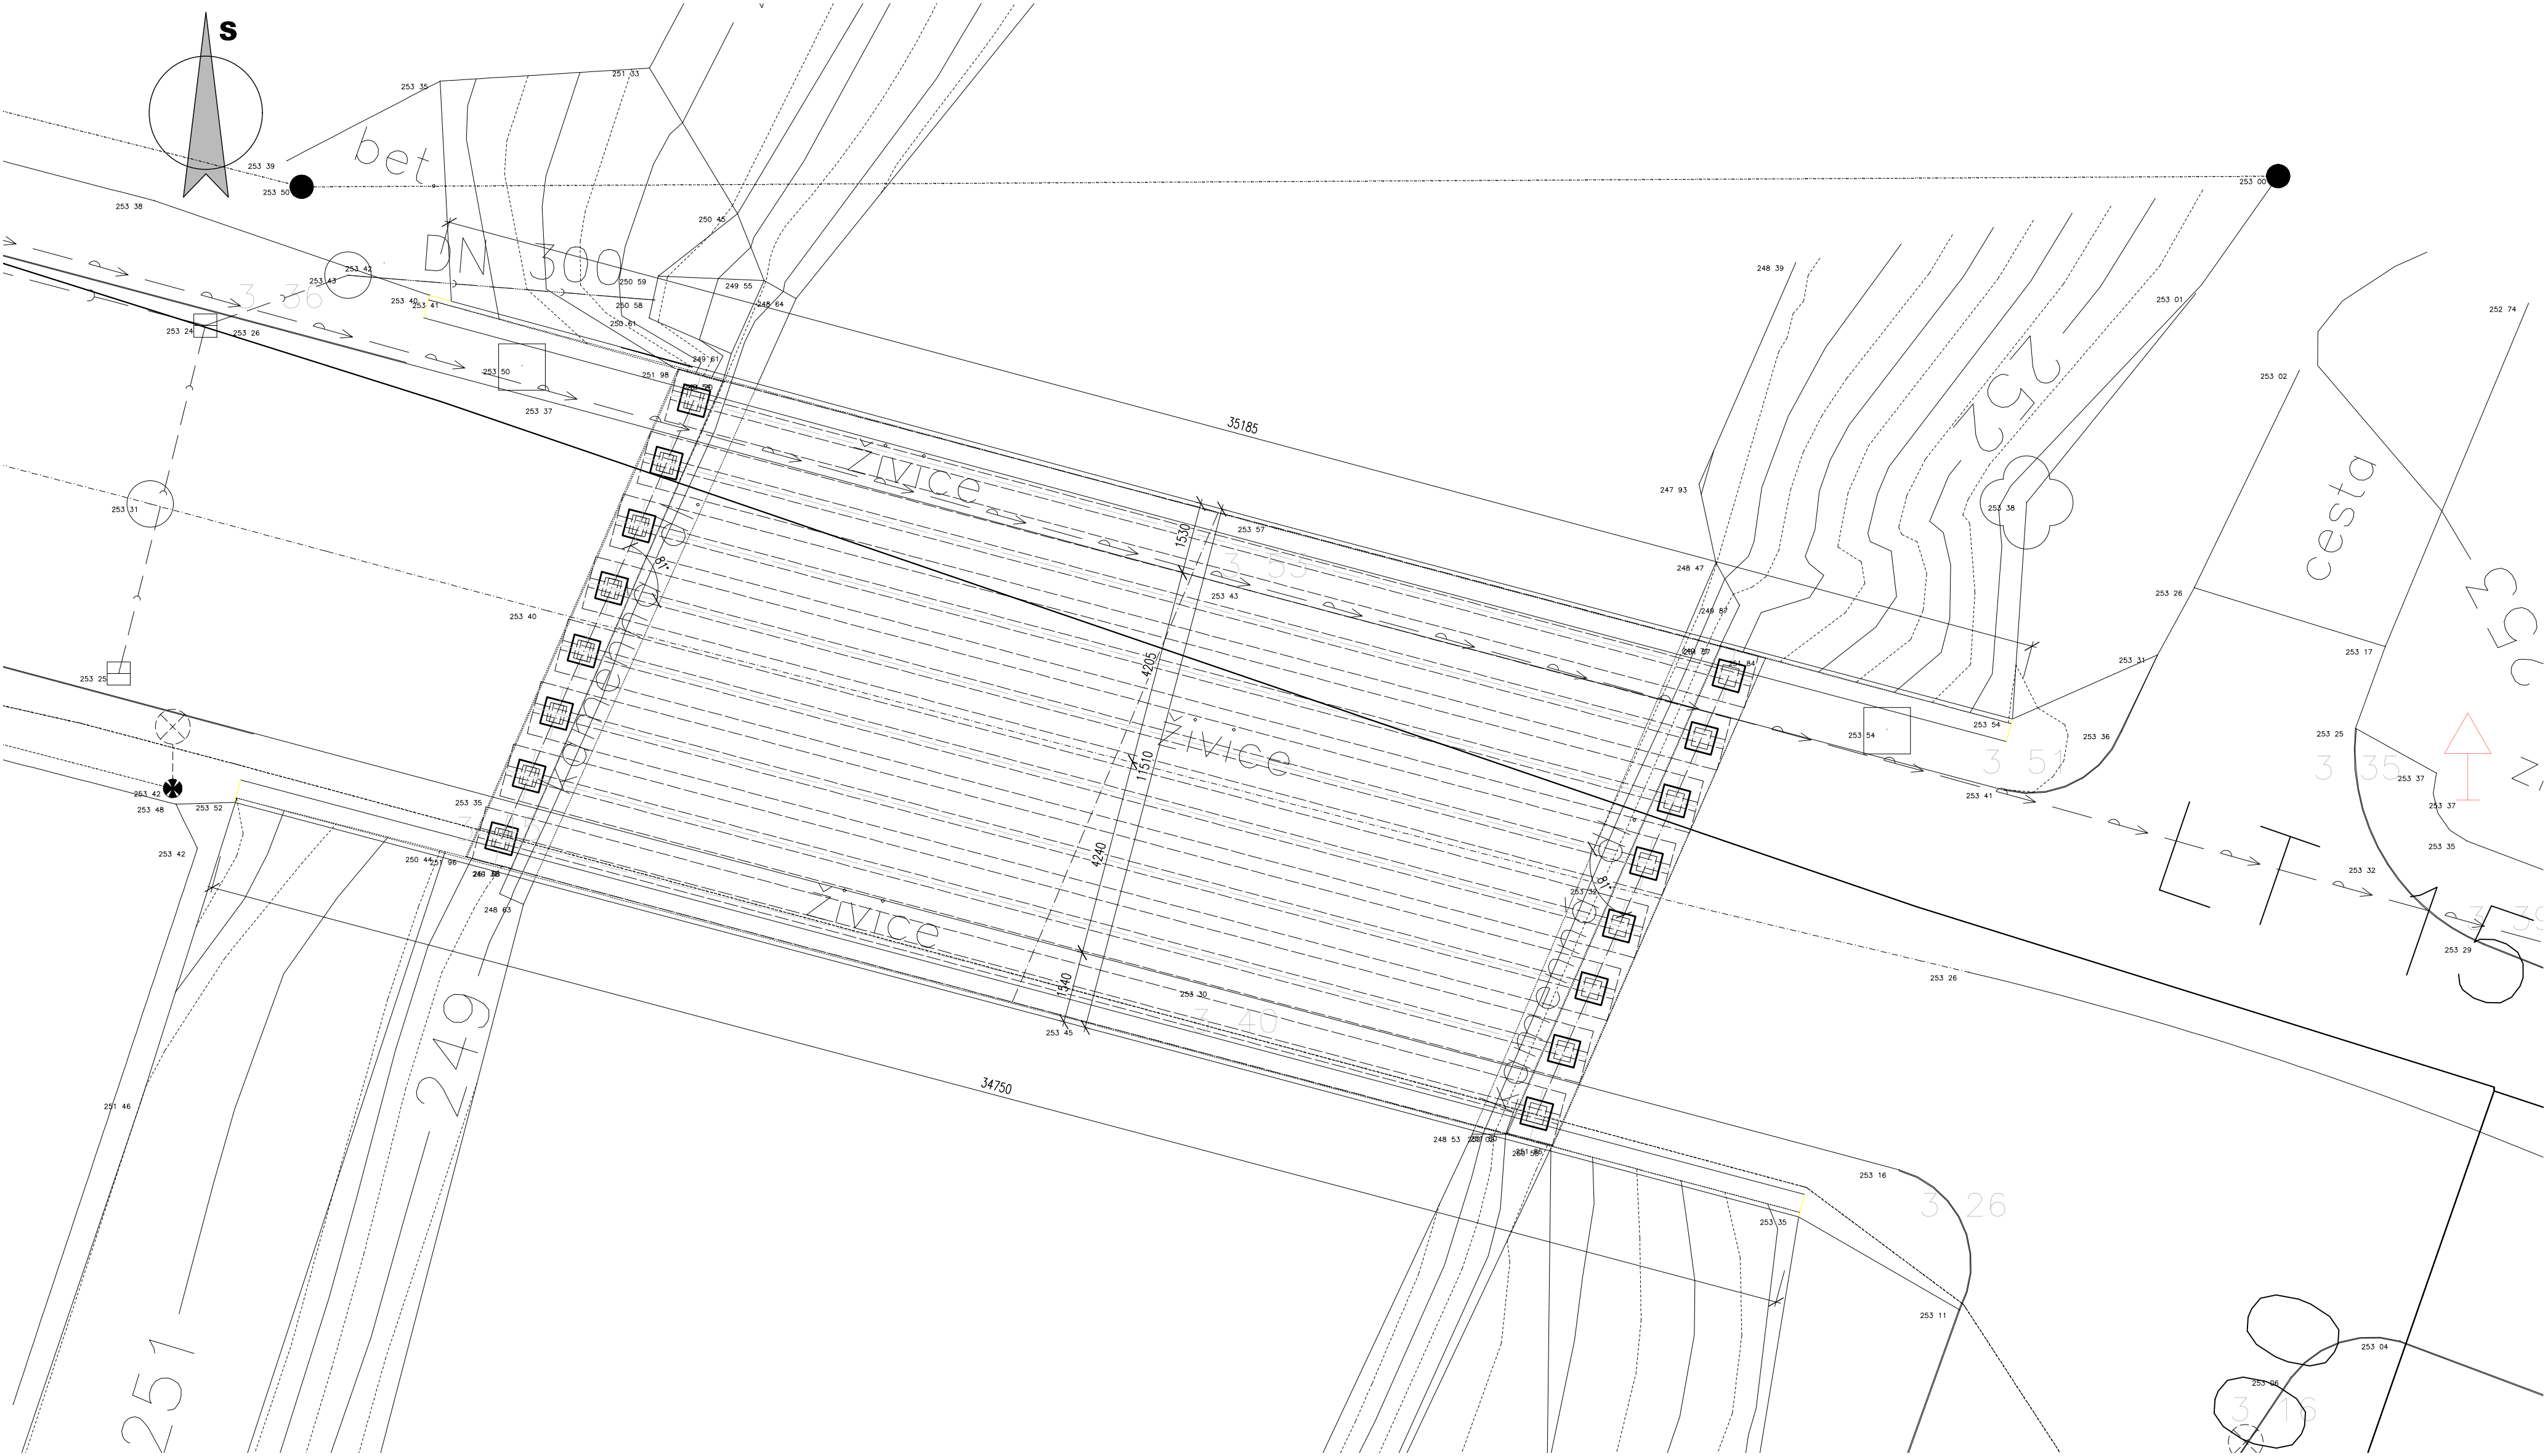


PODÉLNÝ ŘEZ, M 1:50  
DOSAVADNÍ STAV

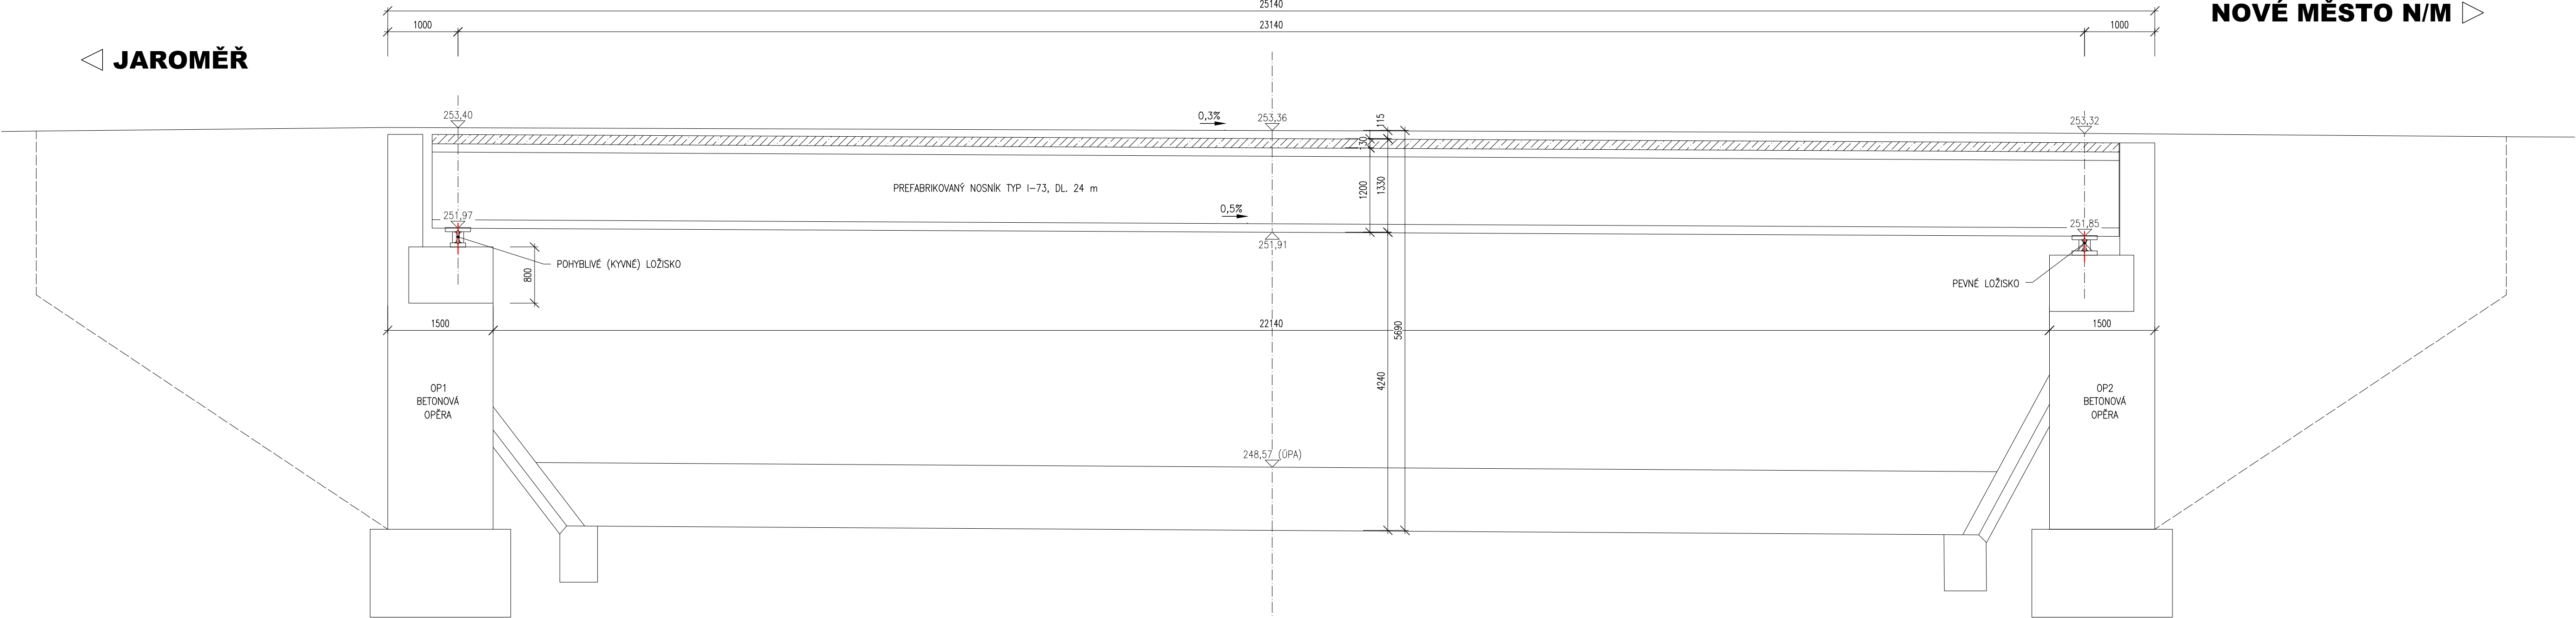

VZOROVÝ PŘÍČNÝ ŘEZ, M 1:50  
DOSAVADNÍ STAV

- POZNÁMKY:**
- MOST O JEDNOM PŮL, PŘES ŘEKU OP, DL. PŘEMOSTĚNÍ 22m, NORMOVÁ ZATÍŽITELNOST, ROK POSTAVENÍ 1974
  - NK TVOŘENA BKS PŘEDPŘATÝCH PREFABRIKOVANÝCH NOSNÍKŮ I73 DL. 24m
  - SPODNÍ STAVBA MASIVNÍ BETONOVÁ
  - LOŽISKA OCELOVÁ POD KAŽDÝM NOSNÍKEM - KOROZE
  - PODPOVRCHOVÉ MOSTNÍ ZÁVĚRY - NETĚSNÉ

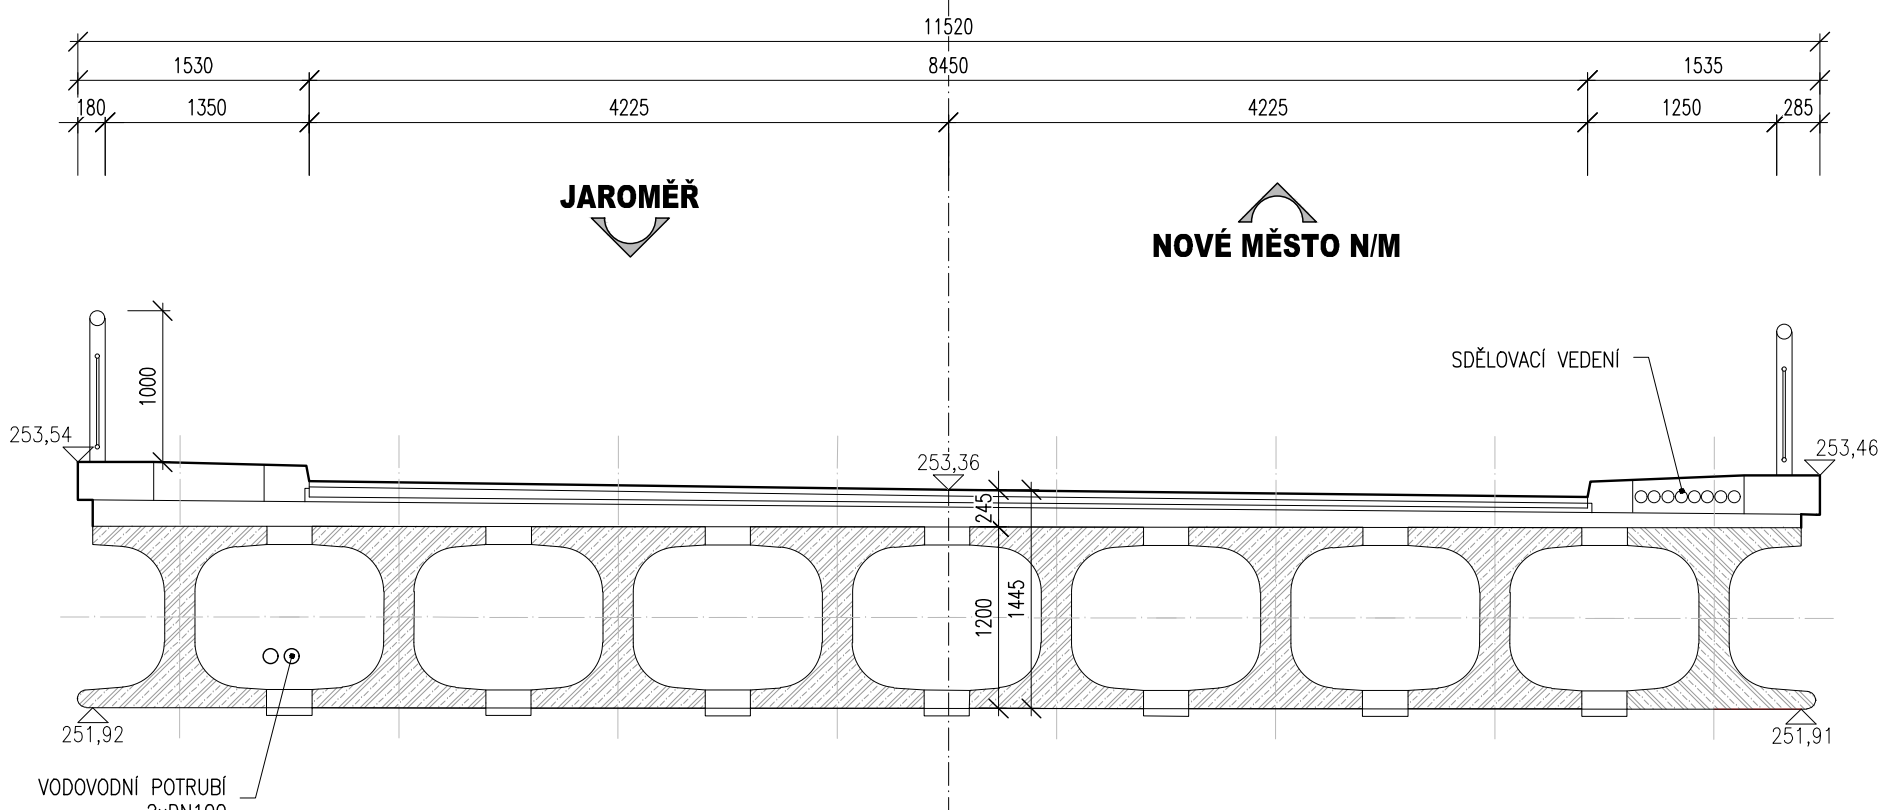

- POZNÁMKY:**
- VÝŠKOVÝ SYSTÉM Bp
  - POLOHOVÝ SYSTÉM JTSK
  - DÉLKOVÉ KÓTY JSOU ZAKROUHLĚNÝ NA 5 mm
  - ROZMĚRY SKRYTÝCH KONSTRUKCÍ JSOU ODHADNUTY
  - PŘED ZAHÁJENÍM ZEMNÍCH PRACÍ BUDOU VYTÝČENY VEŠKÉRE INŽENÝRSKÉ SÍŤE DOTČENÉ STAVBOU

OCHRANNÁ PÁSKA VŠECH STÁVAJÍCÍCH VEDENÍ TECHNICKÉ INFRASTRUKTURY JSOU UVEDENA V TEXTOVÝCH ČÁSTECH PROJEKTU A VE VYJÁDŘENÍCH SPRÁVCE, KTERÁ JSOU SOUČÁSTÍ DOKLADOVÉ ČÁSTI PROJEKTOVÉ DOKUMENTACE

REVIZE Č.	TEXT ZMĚNY - ODPOVĚDNÍ	DATUM