


# Nástavba operačních sálů a sterilizace na dvorním traktu laboratoří Městské nemocnice a.s. Dvůr Králové nad Labem

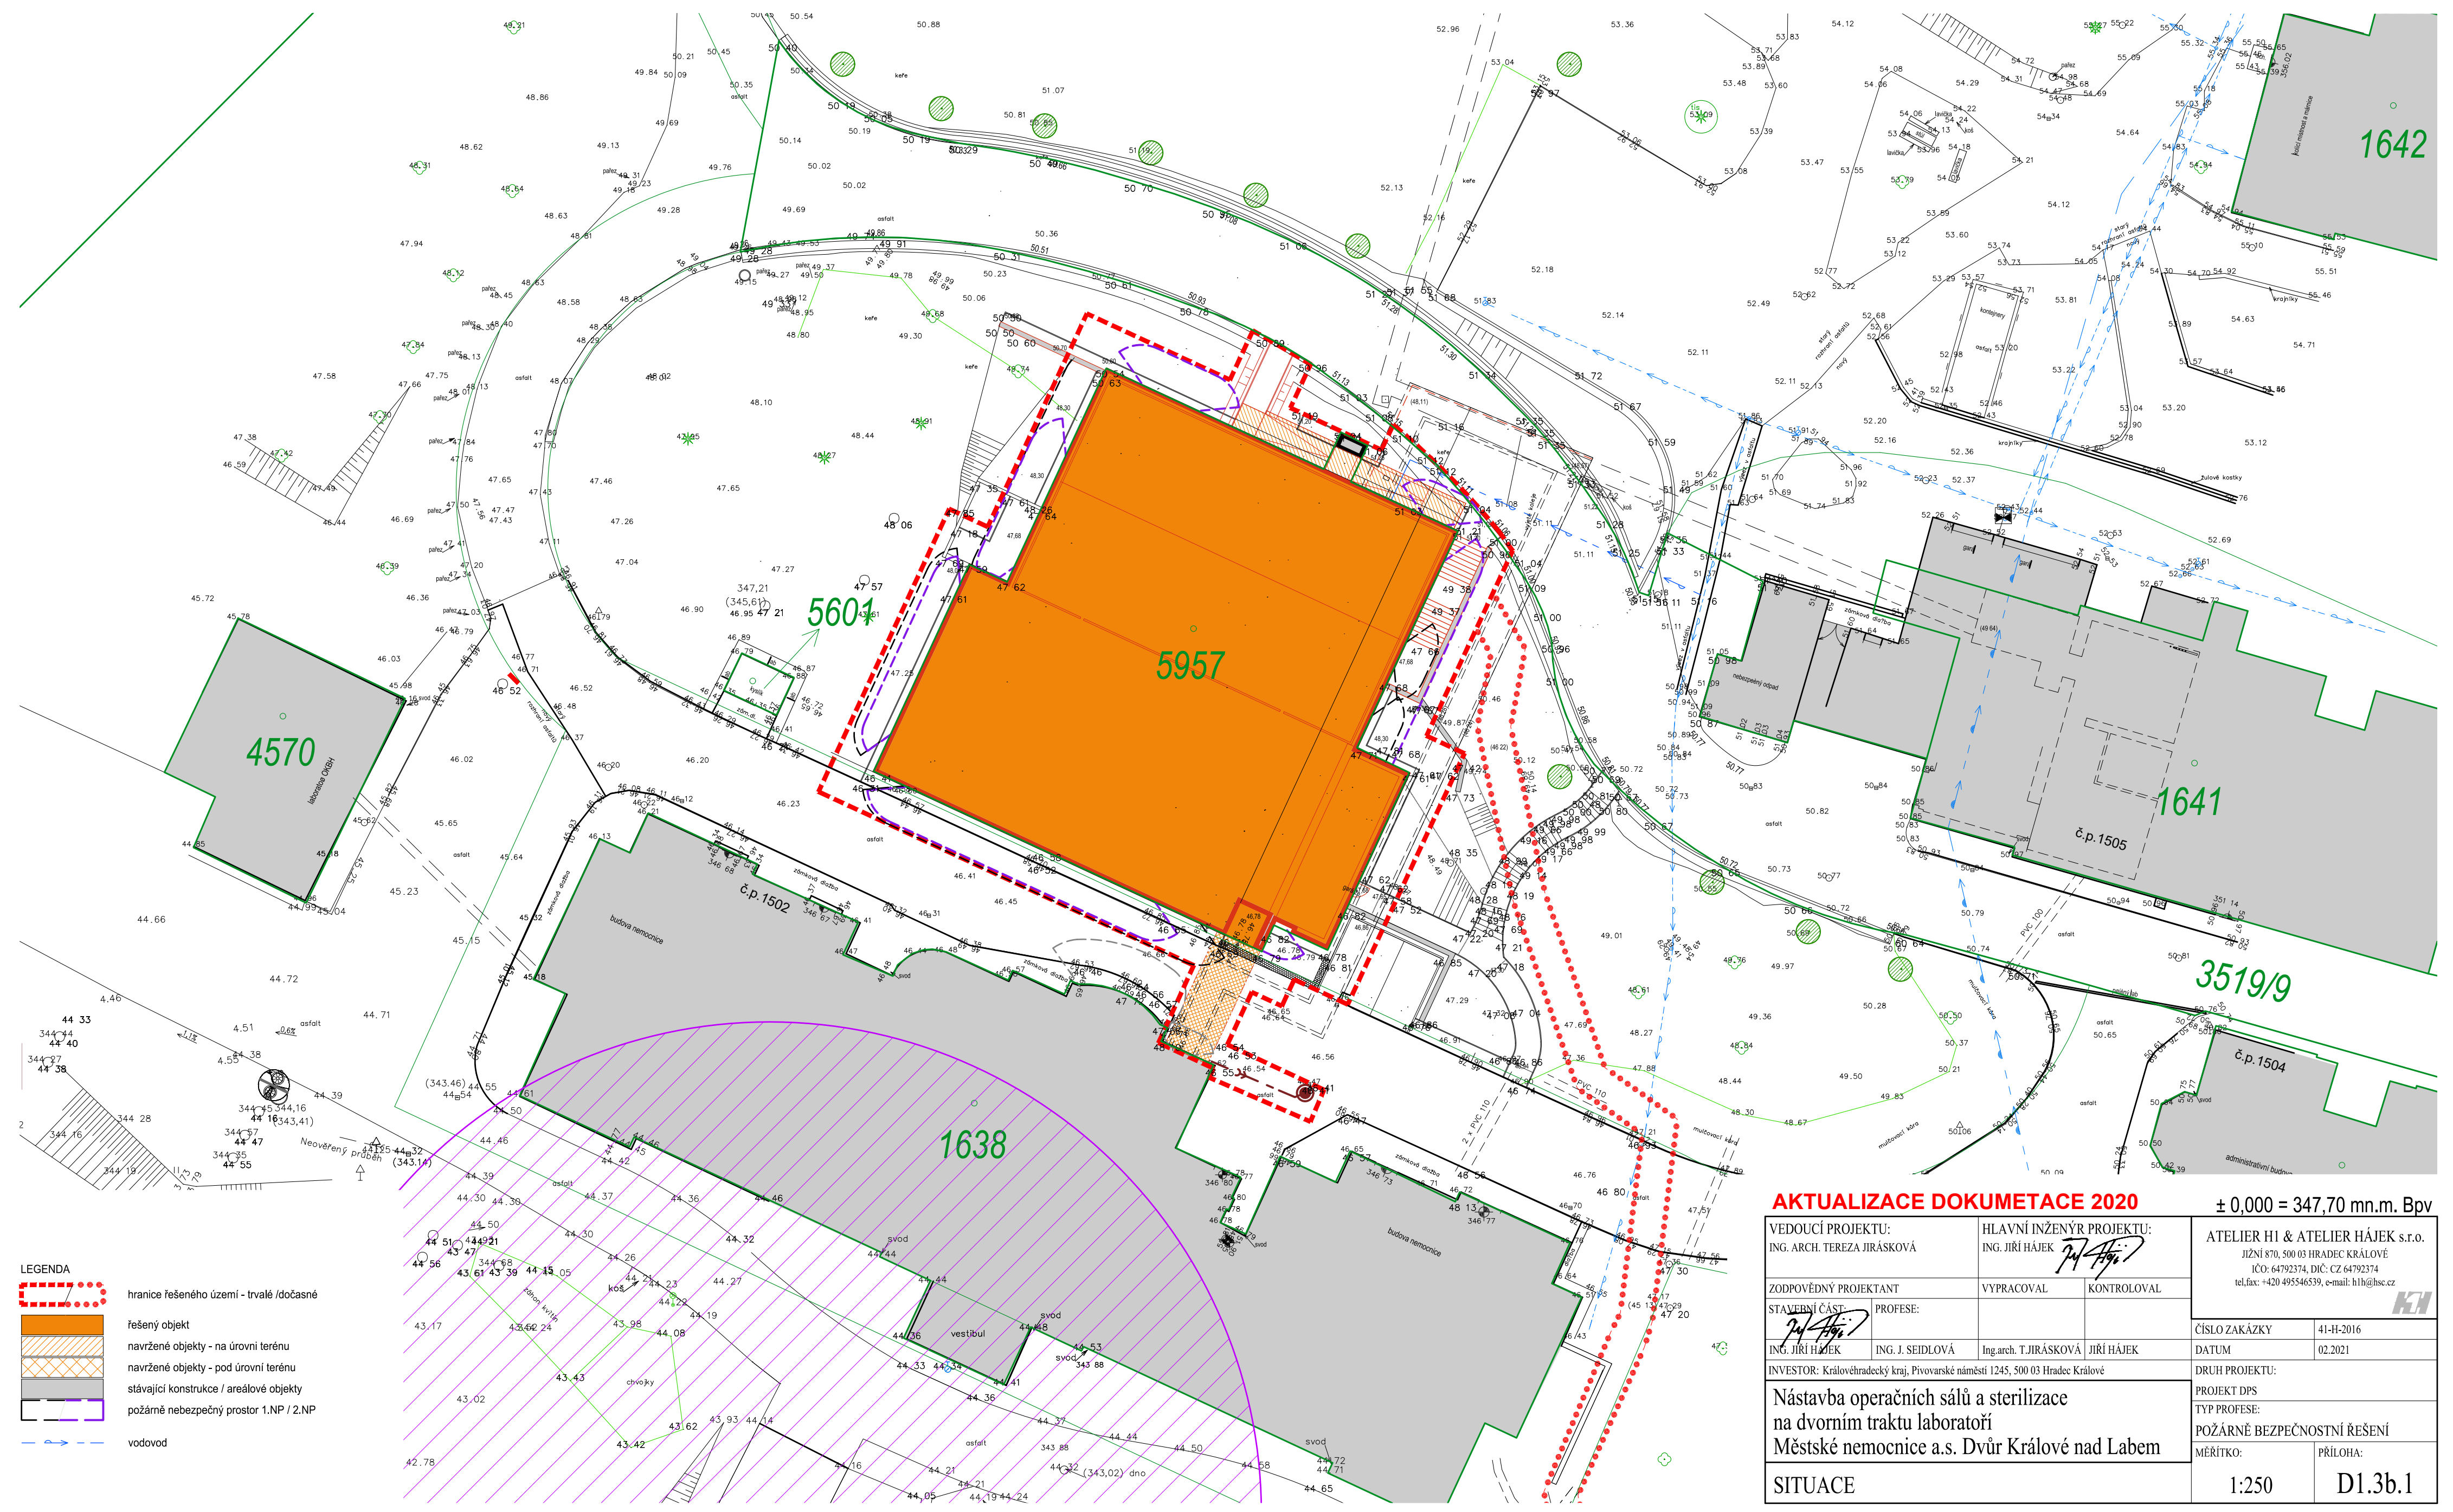

AKTUALIZACE DOKUMENTACE 2020				± 0,000 = 347,70 mn.m. BpV		
VEDOUcí PROJEKTU: ING. ARCH. TEREZA JIRÁSKOVÁ		HLAVNÍ INŽENÝR PROJEKTU: ING. JIŘÍ HÁJEK		ATELIER H1 & ATELIER HÁJEK s.r.o. JIŽNÍ 870, 500 03 HRADEC KRÁLOVÉ IČO: 64792374, DIČ: CZ 64792374 tel./fax: +420 495546539, e-mail: h1h@hsc.cz		
ZODPOVĚDNÝ PROJEKTANT		VYPRACOVAL				KONTROLOVAL
STAVEBNÍ ČÁST:	PROFESE:					
ING. JIŘÍ HÁJEK	ING. J. SEIDLOVÁ	Ing.arch. T.JIRÁSKOVÁ	JIŘÍ HÁJEK	ČÍSLO ZAKÁZKY	41-H-2016	
INVESTOR: Královéhradecký kraj, Pivovarské náměstí 1245, 500 03 Hradec Králové				DATAUM	02.2021	
Nástavba operačních sálů a sterilizace na dvorním traktu laboratoří Městské nemocnice a.s. Dvůr Králové nad Labem				DRUH PROJEKTU: PROJEKT DPS		
SITUACE				TYP PROFESE: POŽÁRNĚ BEZPEČNOSTNÍ ŘEŠENÍ		
				MĚRÍTKO:	PŘÍLOHA:	
				1:250	D1.3b.1	