


### Legenda miestností

ozn.	název místnosti	plocha místnosti
301	KRYTÁ CHOĎBA	121.76 m2
302	SCHODIŠŤOVÁ HALA	32.24 m2
302a	VÝTAHOVÁ ŠACHTA	3.53 m2
303	VAKUOVÁ STANICE	14.39 m2
304	TECHNICKÁ MÍSTNOST	15.71 m2
305	TLAKOVÁ STANICE	4.61 m2
306	STROJOVNA VZDUCHOTECHNIKY	148.62 m2

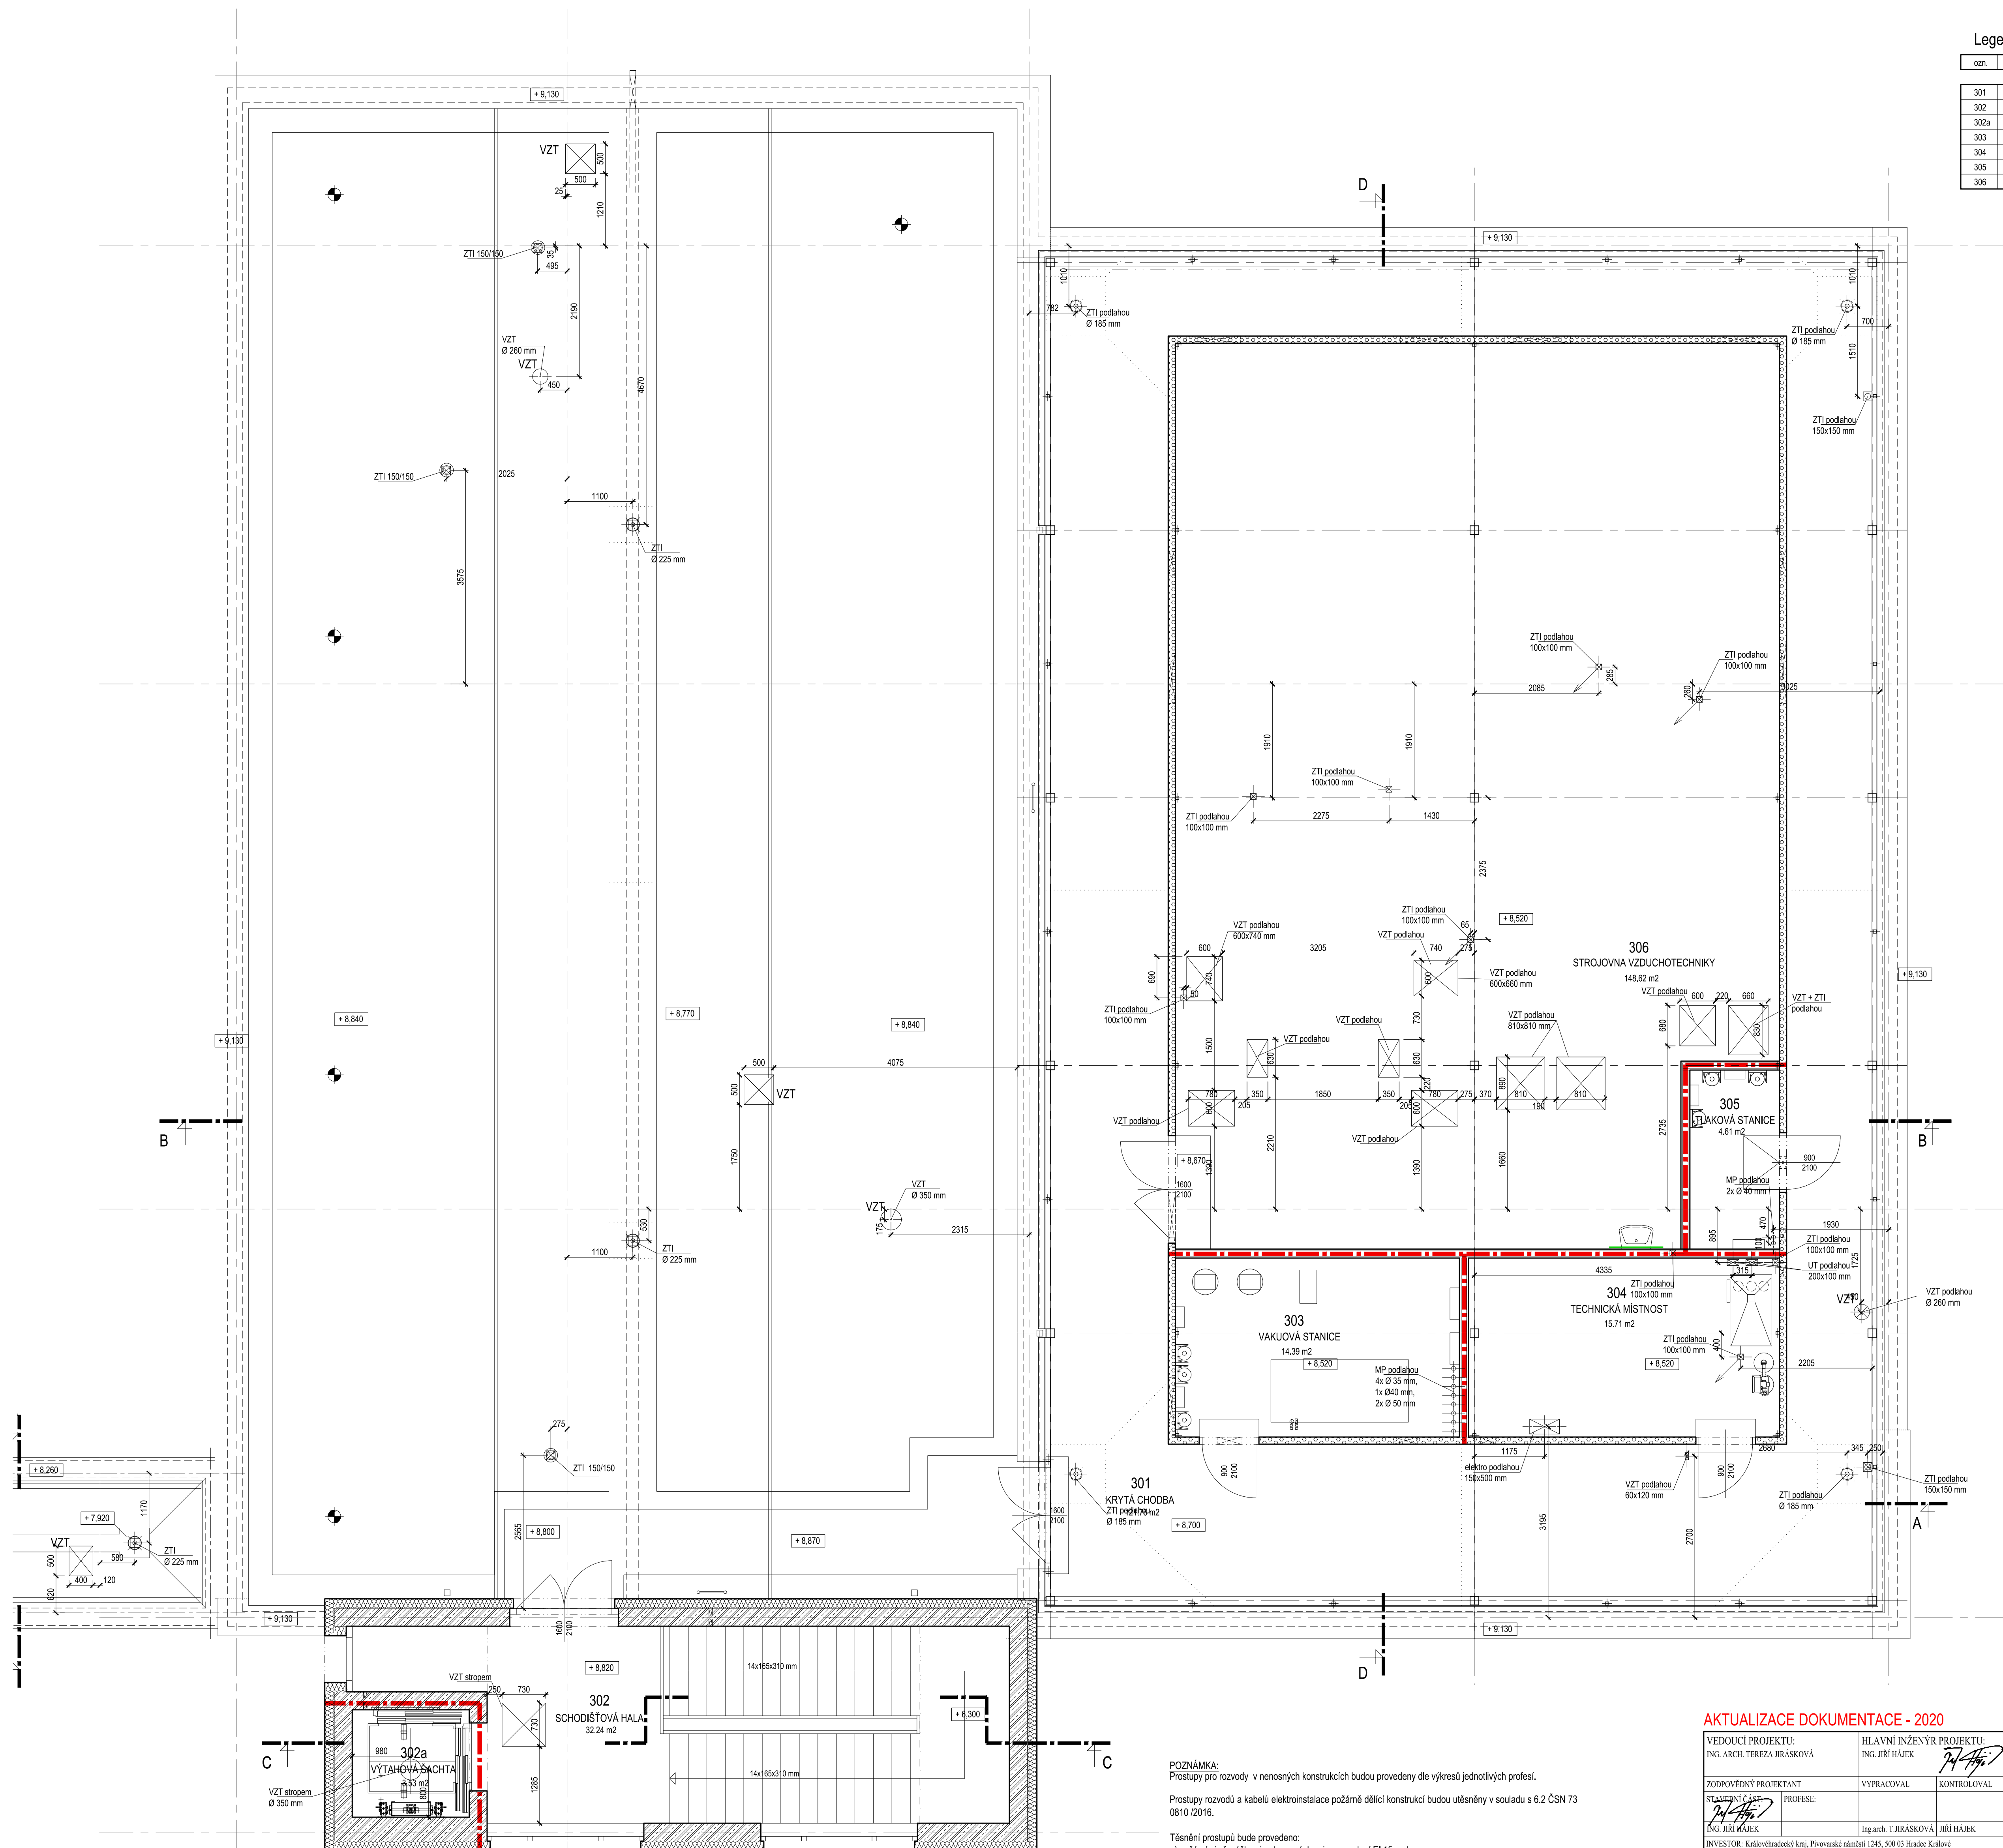

**POZNÁMKA:** 1 609 928 000

Prostupy rozvodů a kabelů elektroinstalace požárně dělicí konstrukcí budou utěsněny v souladu s 6.2 ČSN 73 0810 /2016.


Těsnění prostupů bude provedeno:

- b) dotěsněním (např. dožíněním, dobetonováním) hmotami třídy reakce na oheň A1, A2 v případě propustů max. 3 potrubí z hmoty třídy reakce na oheň A1, A2 s trvalou náplní vodou nebo nehořlavou kapalinou nebo vnějšího průměru potrubí max. 30 mm a pokud se jedná o jednotlivý propust (samostatně vedeného) kabelu elektroinstalace (bez chráničky apod.) s vnějším průměrem do 20 mm. Propust tohoto kabelu smí být proveden i v sádkokartonové a sádkovité konstrukci.

Podle bodu b) se samostatně posuzují prostupy, mezi nimiž je vzdálenost alespoň 500 mm.

AKTUALIZACE DOKUMENTACE - 2020

$$\pm 0,000 = 347,70 \text{ m n.m. Bpv}$$

VEDOUcí PROJEKTU: ING. ARCH. TEREZA JIRÁSKOVÁ		HLAVNÍ INŽENÝR PROJEKTU: ING. JIRÍ HÁJEK		ATELIER H1 & ATELIER HÁJEK s.r.o. JEDNÁSTVO, 500 03 HRADCE KRÁLOVÉ IČO: 647902374, DIČ: CZ 647902374 tel./fax: +420 495546539, e-mail: h1@h1gic.cz	
ZODPOVĚDNÝ PROJEKTANT STAVEBNÍ ČÁST ING. JIRÍ HÁJEK		VYPRACOVAL KONTROLOVAL			
PROFESIE:		Ing.arch. T.J.JIRÁSKOVÁ JIRÍ HÁJEK			
INVESTOR: Královéhradecký kraj, Pivovarské náměstí 1245, 500 03 Hradec Králové		ČÍSLO ZAKÁZKY		41-4/2016	
<p>Nástavba operačních sálů a sterilizace na dvorním traktu laboratoří Městské nemocnice a.s. Dvůr Králové nad Labem</p>		DĚLO		02.2021	
		DRUH PROJEKTU:		PROJEKT SPOLNÉHO DÍPS	
		TYP PROFESIE:		STAVEBNÍ ČÁST	
PŮDORYS 3.NP - PROSTUPY		MĚŘITKO:		PŘÍLOHA:	
		1:50		D1.1b.3a	