



 VZOROVÝ PŘÍČNÝ ŘEZ "A"  
1 : 50

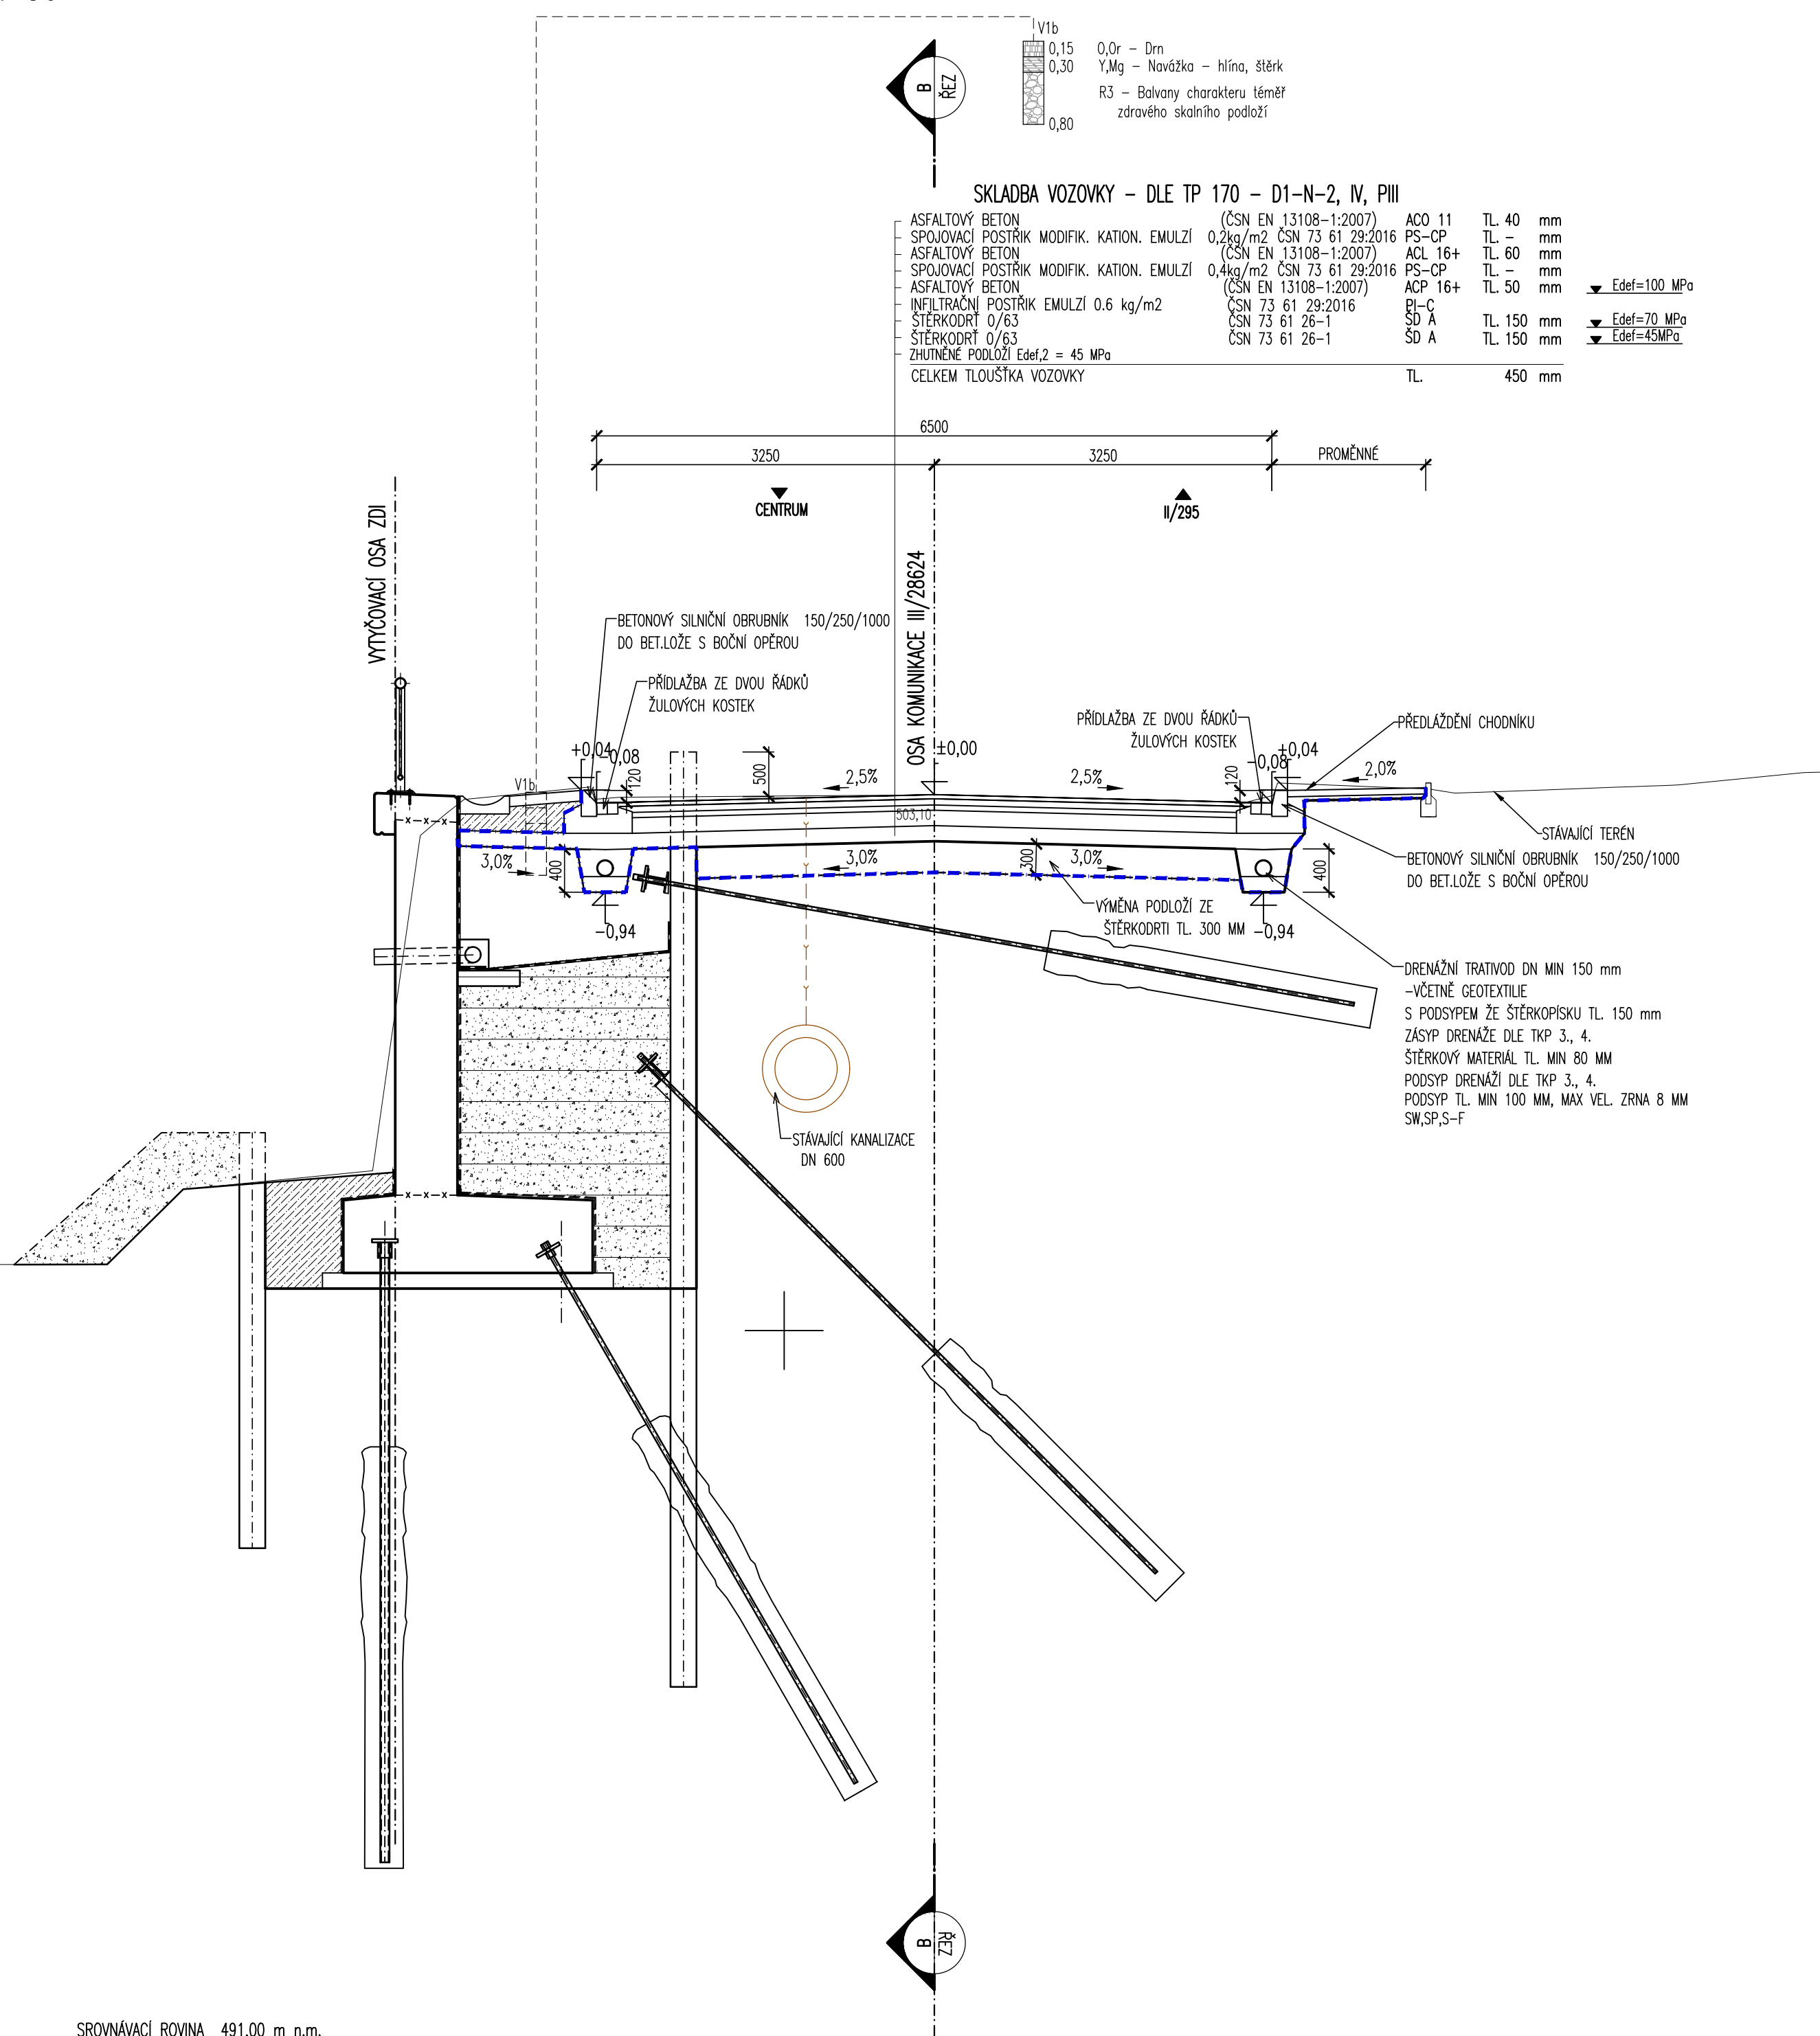


MĚŘÍTKO:

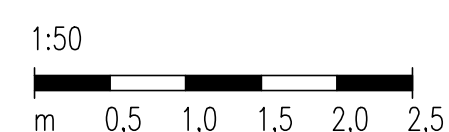

## LEGENDA NOVÝ

ROZHRANÍ STAVEBNÝCH OBJEKTŮ SO 121 A 251

**D.1.1. - SO 121**  
**DUR+DSP+PDPS**

SOUŘADNICOVÝ SYSTÉM:		S-JTSK		 <b>MDS PROJECT</b> FÖRSTEROVA 175, 566 01 VYSOKÉ MÝTO EMAIL: MDS@MDSPROJEKT.CZ	
VÝŠKOVÝ SYSTÉM:		BpV			
KRESLIL:	MILOŠ BEDNÁŘ, DIS.				
ZPRACOVAL:	MILOŠ BEDNÁŘ, DIS.				
TECHNICKÁ KONTROLA:	ING. JAN BURSA				
ZODPOVĚDNÝ PROJEKTANT:	ING. JAN BURSA				
HLAVNÍ PROJEKTANT:	ING. JAN BURSA				
KRAJ: KRÁLOVÉHRADCEKÝ	OKRES: TRUTNOV			STUPER:	DUR+DSP+PDPS
	OBEC: VRCHLABÍ			ZAK.ČÍSLO:	1688-17-3
INVESTOR: Královéhradecký kraj, Pivovarské náměstí 1245, 500 03 Hradec Králové				ARCHIVNÍ ČÍSLO:	1688
AKCE:				DATUM:	01/2018
III/28624 VRCHLABÍ, OPĚRNA ZEĎ V KM 10,460				FORMÁT:	6 A4
				MĚŘÍTKO:	1:50
OBJEKT: D.1.1. – SO 121 – SILNICE III/28624				ČÍSLO SOUPRAVY:	ČÍSLO PŘÍLOHY:
OBSAH:					
VZOROVÝ PŘÍČNÝ ŘEZ					D.1.1.3.