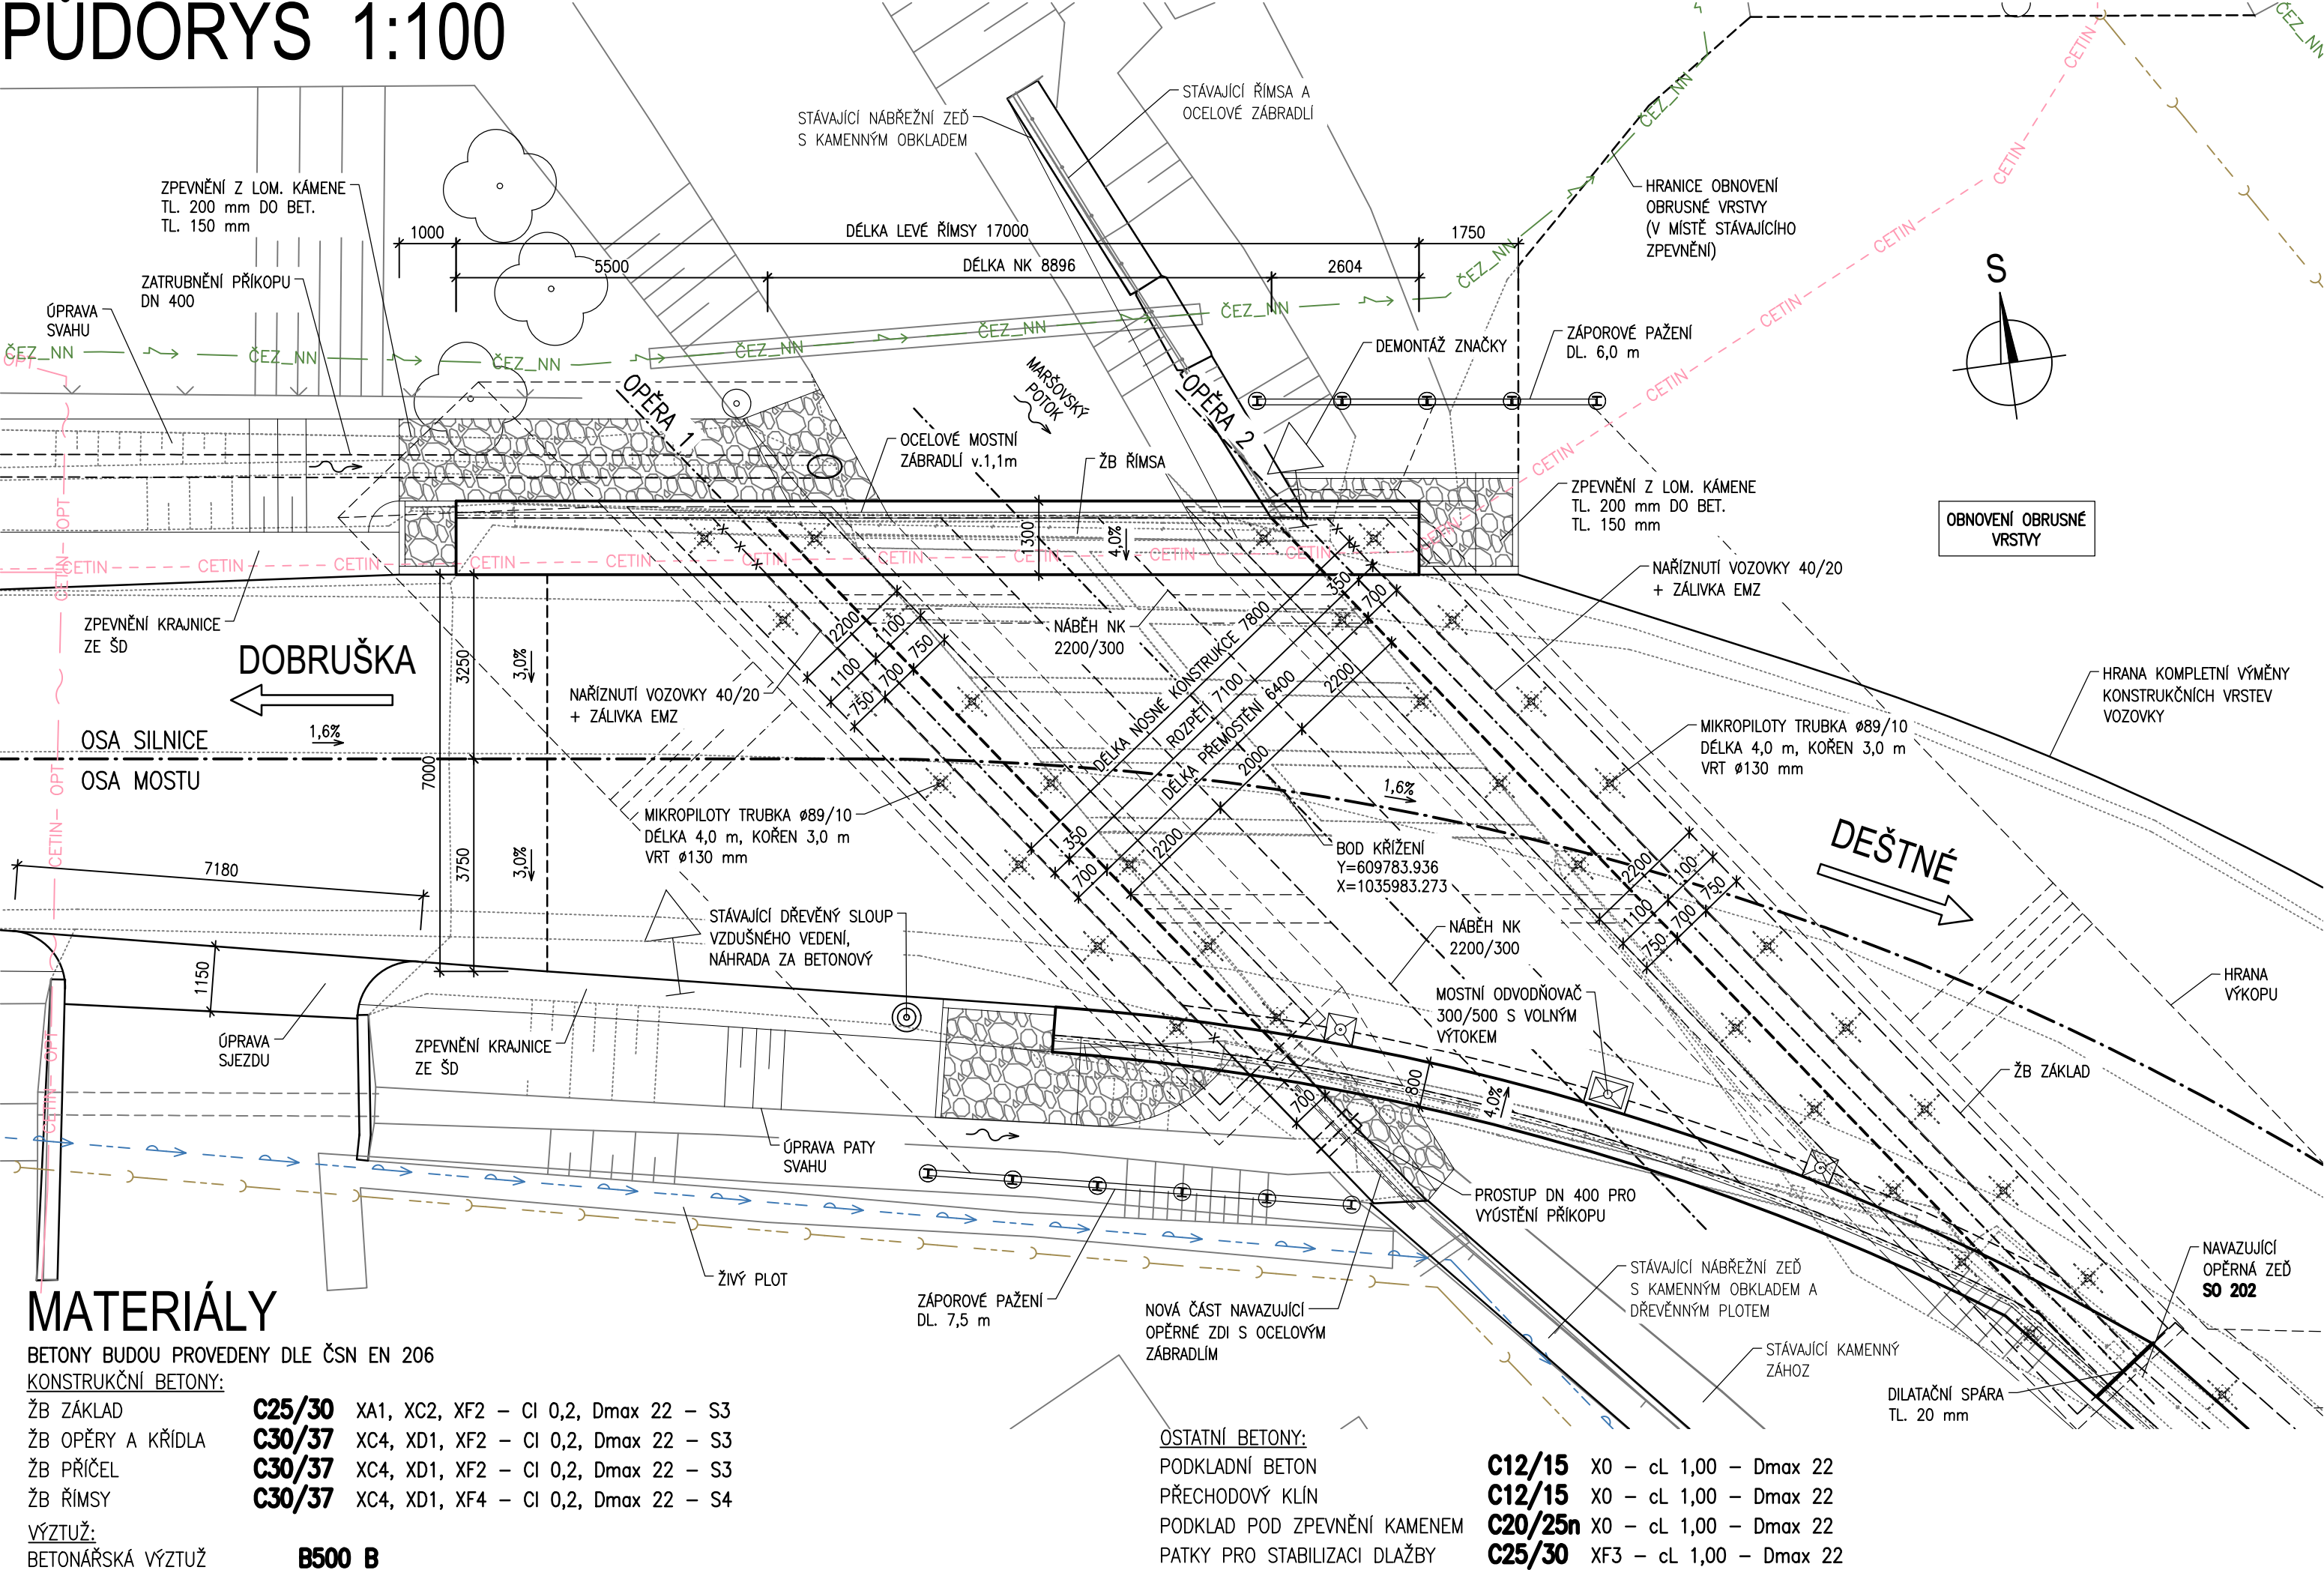



PŮDORYS 1:100




OBJEDNATEL:

Královéhradecký kraj
Pivovarské náměstí 1245
530 03 Hradec Králové




ZÁSTUPCE OBJEDNATELE:

ÚDRŽBA SILNIC Královhradeckého kraje, a.s.
Kutnohorská 9
500 04 Hradec Králové

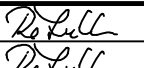

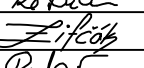
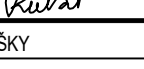



C
SO 201



SOUŘADNICOVÝ SYSTÉM
VÝŠKOVÝ SYSTÉM

: S-JTSK
: Bpv

| | | | | |
|-----------------------|---|---|---|-----------------|
| VEDOUcí PROJEKTANT | Ing. Martin ŘEHULKA |  |  PROJEKČNÍ KANCELÁŘ PRIS spol. s r. o. OSOVÁ 20, 625 00 BRNO | |
| ZODPOVĚDNÝ PROJEKTANT | Ing. Martin ŘEHULKA |  | | |
| VYPRACOVAL | Ing. Karel ZIFČÁK |  | | |
| KONTROLOVAL | Ing. Jiří ŠRUBAŘ |  | | |
| KRAJ | KRÁLOVÉHRADECKÝ | OBEC: | KOUNOV U DOBRUŠKY | |
| NAZEV AKCE | Most ev. č. 309 - 004 přes Zlatý potok v Kounově | | DATUM | 10/2018 |
| NAZEV OBJEKTU | SO 201 - Most ev. č. 309-004 | | FORMÁT | 3A4 |
| | | | MĚŘITKO | 1:100 |
| NAZEV PŘÍLOHY | PŮDORYS | | ÚČEL | DSP+PDPS |
| | | | ČÍS. ZAKÁZKY | 18113 |
| | | | ARCHIVNÍ ČÍS. | C201_03_PUD.dwg |
| | | | ČÍS. SOUPRAVY | PŘÍLOHA |
| | | | | 3 |