



PŘÍČNÝ ŘEZ STŘEDEM ROZPĚTÍ S POHLEDEM NA OPĚRU 2 1:50

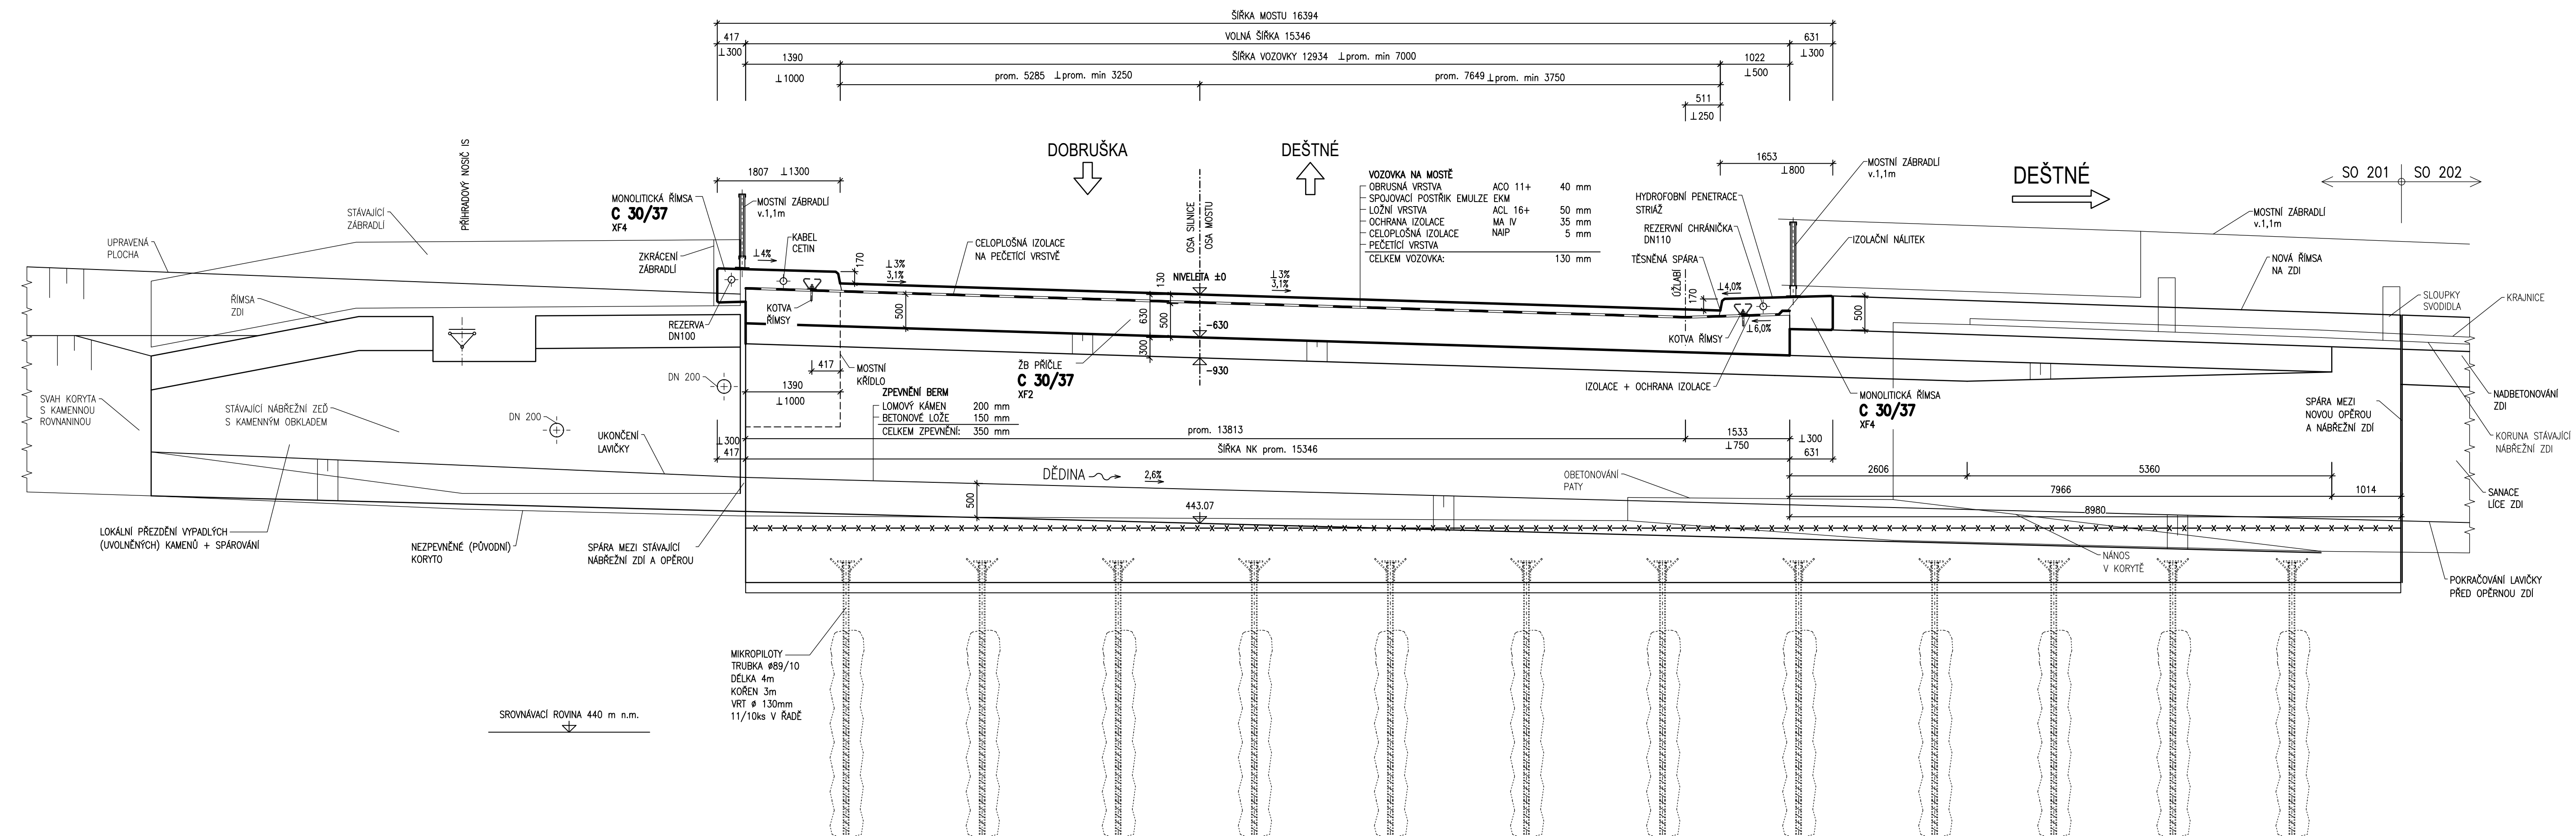

VEDOUcí PROJEKTANT	Ing. Martin ŘEHULKA	<i>Do Lull</i>	 PROJEKČNÍ KANCELÁŘ PRIS spol. s r. o. OSOVA 20, 625 00 BRNO		
ZODPOVĚDNÝ PROJEKTANT	Ing. Martin ŘEHULKA	<i>Do Lull</i>			
VYPRACOVAL	Ing. Martin ŘEHULKA	<i>Do Lull</i>			
KONTROLOVAL	Ing. Jiří ŠRUBAŘ	<i>Rubar</i>			
KRAJ	KRAĹOVĚHRADSKÝ	OBEC:	KOUNOV U DOBRUŠKY	DATUM	10/2018
NÁZEV AKCE	Most ev. č. 309 - 004 přes Zlatý potok v Kounově SO 201 - Most ev. č. 309-004			FORMÁT	5 A4
NÁZEV OBJEKTU				MĚŘÍTKO	1:50
				ÚČEL	DSP+PDPS
				ČÍS. ZAKÁZKY	18113
				ARCHIVNÍ ČÍS.	C201_05_PRR.dwg
NÁZEV PŘÍLOHY	PŘÍČNÝ ŘEZ STŘEDEM ROZPĚTÍ S POHLEDEM NA OP 2			ČÍS. SOUPRAVY	PŘÍLOHA
					5

Re Lull