


KATASTRÁLNÍ SITUAČNÍ VÝKRES - ČÁST 1
M 1:250

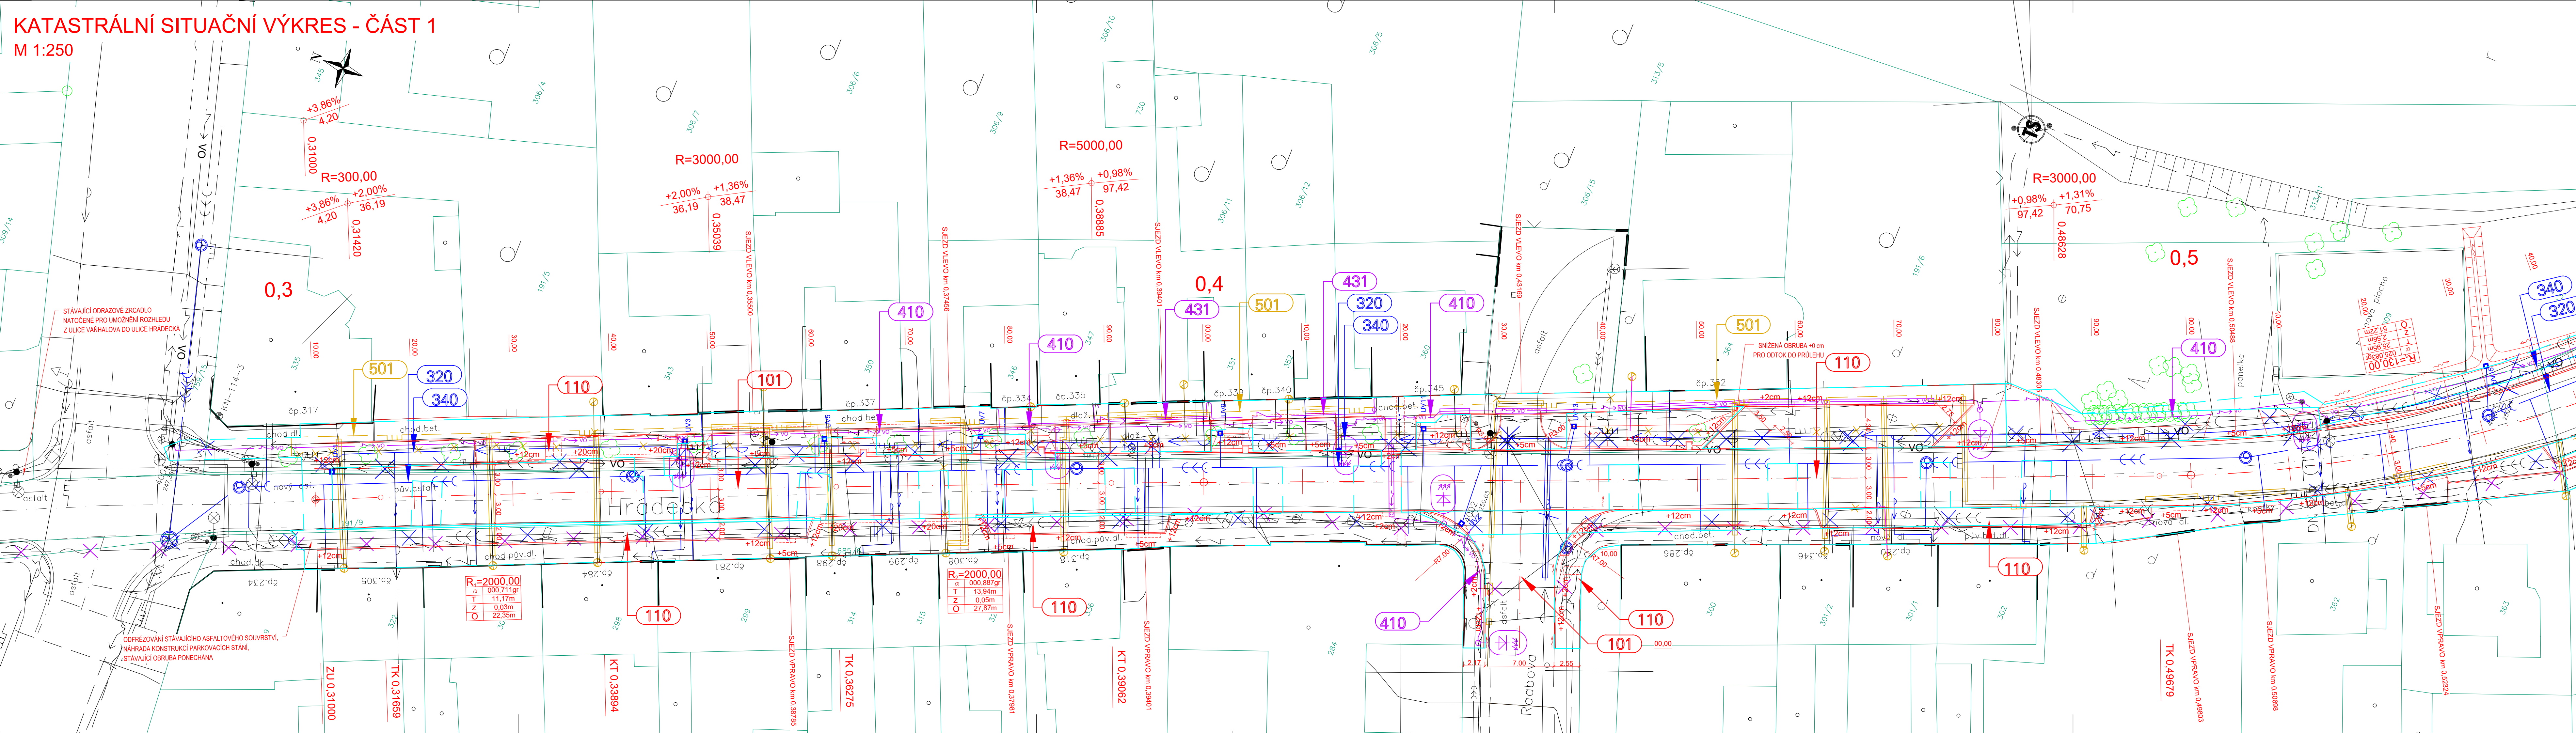

LEGENDA

SEZNAM STAVEBNÍCH OBJEKTŮ:

INVESTICE KRÁLOVÉHRADECKÉHO KRAJE:

- OBJ. ŘÁDY 000 - OBJEKTY PŘÍPRAVY STAVENÍŠTĚ
- SO 020.a - PŘÍPRAVA ÚZEMÍ - INTRAVILÁN
- OBJ. ŘÁDY 100 - OBJEKTY POZEMNÍCH KOMUNIKACÍ
- SO 101 - KOMUNIKACE INTRAVILÁN
- SO 102 - TRVALÉ DOPRAVNÍ ZNAČENÍ INTRAVILÁN
- SO 103 - DOČASNÉ DOPRAVNÍ ZNAČENÍ INTRAVILÁN
- OBJ. ŘÁDY 300 - VODOHOSPODÁŘSKÉ OBJEKTY
- SO 340 - PŘELOŽKA VODOVODU PVC DN100 SDR17 - INTRAVILÁN
- OBJ. ŘÁDY 500 - OBJEKTY TRUBNÍCH VEDENÍ
- SO 501 - PŘELOŽKA STL PLYNOVODU
- OBJ. ŘÁDY 800 - OBJEKTY ÚPRAVY ÚZEMÍ
- SO 802.a - NAHRADNÍ VÝSADBA - INTRAVILÁN
- SO 810.a - SADOVÉ ÚPRAVY - INTRAVILÁN

SOUVISEJÍCÍ INVESTICE KRÁLOVÉHRADECKÉHO KRAJE:

- OBJ. ŘÁDY 400 - ELEKTRO A SĎELOVACÍ OBJEKTY
- SO 430 - PŘELOŽKA VEDENÍ NN
- SO 460 - PŘELOŽKA SĎELOVACÍHO VEDENÍ

SOUVISEJÍCÍ INVESTICE MěÚ NECHANICE:

- OBJ. ŘÁDY 000 - OBJEKTY PŘÍPRAVY STAVENÍŠTĚ
- SO 021 - PŘÍPRAVA ÚZEMÍ
- OBJ. ŘÁDY 100 - OBJEKTY POZEMNÍCH KOMUNIKACÍ
- SO 110 - ZPEVNĚNÉ PLOCHY
- OBJ. ŘÁDY 400 - ELEKTRO A SĎELOVACÍ OBJEKTY
- SO 410 - ÚPRAVY V.O. VČETNĚ NASVĚTLENÍ PŘECHODŮ
- SO 431 - PŘELOŽKA VEDENÍ NN
- SO 461 - PŘELOŽKA SĎELOVACÍHO VEDENÍ
- OBJ. ŘÁDY 800 - OBJEKTY ÚPRAVY ÚZEMÍ
- SO 811 - SADOVÉ ÚPRAVY

SOUVISEJÍCÍ INVESTICE VaK HK:

- OBJ. ŘÁDY 300 - VODOHOSPODÁŘSKÉ OBJEKTY
- SO 320 - PŘELOŽKA JEDNOTNÉ KANALIZACE KT DN600, DN 300 - INTRAVILÁN

SITUACE:

- NOVÉ HRANY
- STÁVAJÍCÍ HRANY
- VODOROVNÉ DOPRAVNÍ ZNAČENÍ

STÁVAJÍCÍ INŽENÝRSKÉ SÍTĚ:

- PLYNOVOD - STL
- VEDENÍ NN - PODZEMNÍ
- VEDENÍ VN - NADZEMNÍ
- SĎELOVACÍ KABEL - CETIN
- KANALIZACE JEDNOTNÁ
- VODOVOD

NAVŘZENÉ PŘELOŽKY INŽENÝRSKÝCH SÍTĚ:

- PLYNOVOD - STL
- VODOVOD
- VEŘEJNÉ OSVĚTLENÍ

NAVŘZENÉ PŘELOŽKY INŽENÝRSKÝCH SÍTĚ (SOUVISEJÍCÍ INVESTICE)

- KANALIZACE - JEDNOTNÁ
- VEDENÍ NN - PODZEMNÍ
- SĎELOVACÍ KABEL - CETIN


KATASTR:

- HRANICE PARCEL
- HRANICE PARCEL SLUKOVÉ
- ČÍSLO PARCEL
- HRANICE KATASTRÁLNÍHO ÚZEMÍ

ZÁBORY:

- HRANICE TRVALÉHO ZÁBORU
- HRANICE DOČASNÉHO ZÁBORU DO 1 ROKU

KLAD LISTŮ:

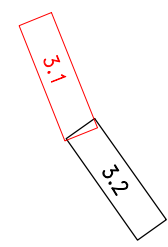

C

INVESTOR KRÁLOVÉHRADECKÝ KRAJ Přívorské náměstí 1245, 500 03 Hradec Králové	
AKCE "III/32426 Nechanice - Hrádek", rekonstrukce silnice, I. etapa - intravilán	
ev. č. 41/2021	
RAZÍTKO	
GENERÁLNÍ PROJEKTANT HBH Projekt spol. s r.o., Kabátníkova 5, 602 00 Brno HLAVNÍ INŽENÝR PROJEKTU Ing. MAREK KAČENÁK	
SOÚŘAD. SYSTÉM: S-JTSK	
ZODPOVĚDNÝ PROJEKTANT Ing. Lukáš PIHA	
VYPRACOVAL Ing. Lukáš PIHA	
KONTROLOVAL Ing. Marek KAČENÁK	
KRAJ: KRÁLOVÉHRADECKÝ	
KÚ: NECHANICE, LUBNO U NECHANIC	
NÁZEV OBJEKTU/ČÁSTI	
"III/32426 NECHANICE - HRÁDEK", REKONSTRUKCE SILNICE, I. ETAPA - INTRAVILÁN	
SITUAČNÍ VÝKRESY	
NÁZEV PŘÍLOHY Katastrální situační výkres - část 1	02.1