
 


PŮDORYS ÚSEK 3 km 0,300 - 0,440
1:100

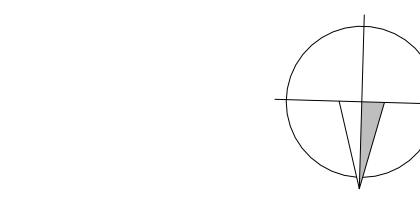

BOD	Y [m]	X [m]
53-01	610 442,522	1 030 057,334
53-02	610 441,535	1 030 057,244
53-03	610 438,451	1 030 056,989
53-04	610 429,229	1 030 058,949
53-05	610 424,756	1 030 060,450
53-06	610 419,415	1 030 062,520
53-07	610 410,251	1 030 066,037
53-08	610 406,075	1 030 067,332
53-09	610 401,737	1 030 068,502
53-10	610 392,715	1 030 069,590
53-11	610 383,248	1 030 069,636
53-12	610 373,445	1 030 069,134
53-13	610 364,161	1 030 068,074
53-14	610 355,032	1 030 066,078
53-15	610 346,007	1 030 063,185
53-16	610 336,705	1 030 059,830
53-17	610 327,381	1 030 056,215
53-18	610 323,026	1 030 054,526
53-19	610 318,020	1 030 052,797


SKLADBA VOZOVKY - V1

VRSTVA	OZNAČENÍ	VYDATNOST [kg/m²]	TLOUŠŤKA [mm]	NORMA
ASFALTOVÝ BETON PRO OBRUSNÉ VRSTVY	ACO 11+		50	ČSN EN 13108-1
SPJOJACÍ POSTŘÍK - ASFALTOVÁ EMULZE	PS-EK	0,50		ČSN 73 6129
ASFALTOVÝ BETON PRO PODKLADNÍ VRSTVY	ACP 16+		60	ČSN EN 13108-1
INFILTRAČNÍ POSTŘÍK - ASFALTOVÁ EMULZE	PIA	0,50		ČSN 73 6129
KAMENIVO STMĚLENÉ CEMENTEM	SC C 8/10		150	ČSN EN 14227-1
ŠTĚRKODŮŘ	ŠD. 0/32		200	ČSN EN 13285
			460	

SKLADBA VOZOVKY - V2

VRSTVA	OZNAČENÍ	VYDATNOST [kg/m²]	TLOUŠŤKA [mm]	NORMA
ASFALTOVÝ BETON PRO OBRUSNÉ VRSTVY	ACO 11+		50	ČSN EN 13108-1
			50	

KLAD LISTŮ

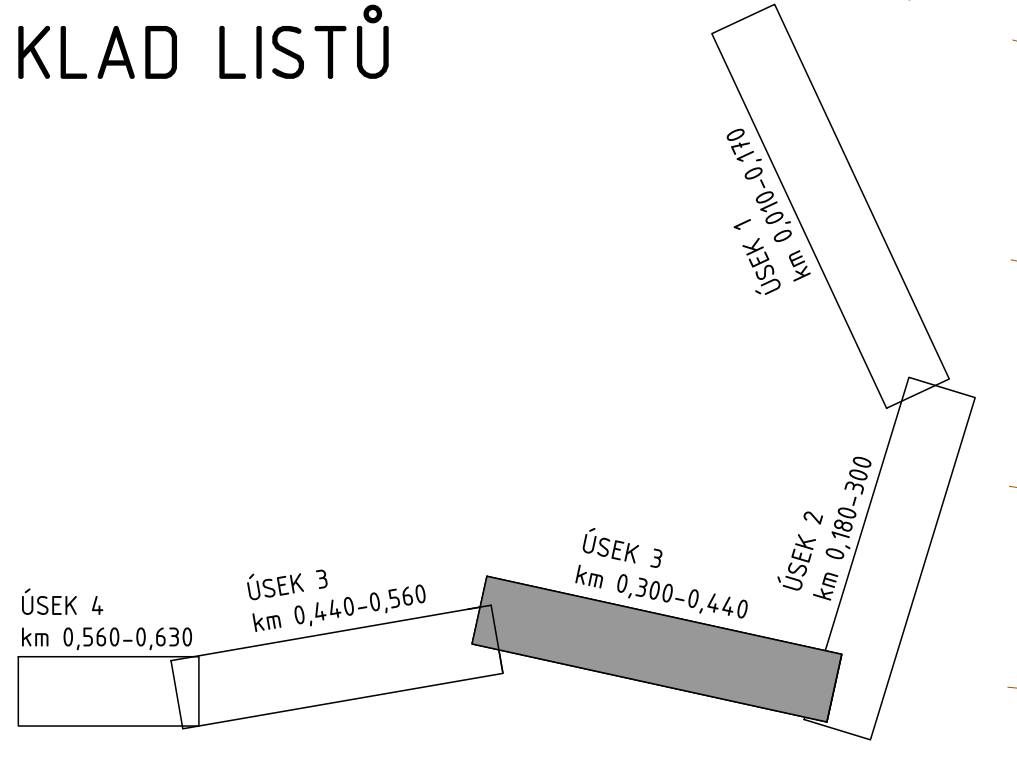

Souřadnicový systém: JTSK
Výškový systém: BpV

Investor: **Královéhradecký kraj**

Královéhradecký kraj
Pivovarské náměstí 1245, 500 03 Hradec Králové - Pláče

OBJEDNATEL: Královéhradecký kraj Královéhradecký kraj Pivovarské náměstí 1245 500 03 Hradec Králové - Pláče	NÁZEV AKCE: III/28526 ROKOLE - NOVÝ HRÁDEK - NEÚNOSNÁ KRAJNICE
ČÁST / STAVEBNÍ OBJEKT: SO 251 STABILIZACE KRAJNICE	PŘÍLOHA: PŮDORYS ÚSEK 3 km 0,300 - 0,440
ZHOTOVITEL: M - PROJEKCE M - PROJEKCE s.r.o. Reslova 956/13 500 02 Hradec Králové www.m-projekce.cz	VYPRACOVAL: Kateřina Sluková ZODP. PROJEKTANT: Ing. Dominik Jareš KONTROLA: Ing. Miroslav Kubín MĚŘITKO: 1:100 Č. ZAKÁZKY: 20-079-01 STUPEŇ: DUSP DATUM: 7/2021 ČÁST: - PŘÍLOHA: 2.3.1