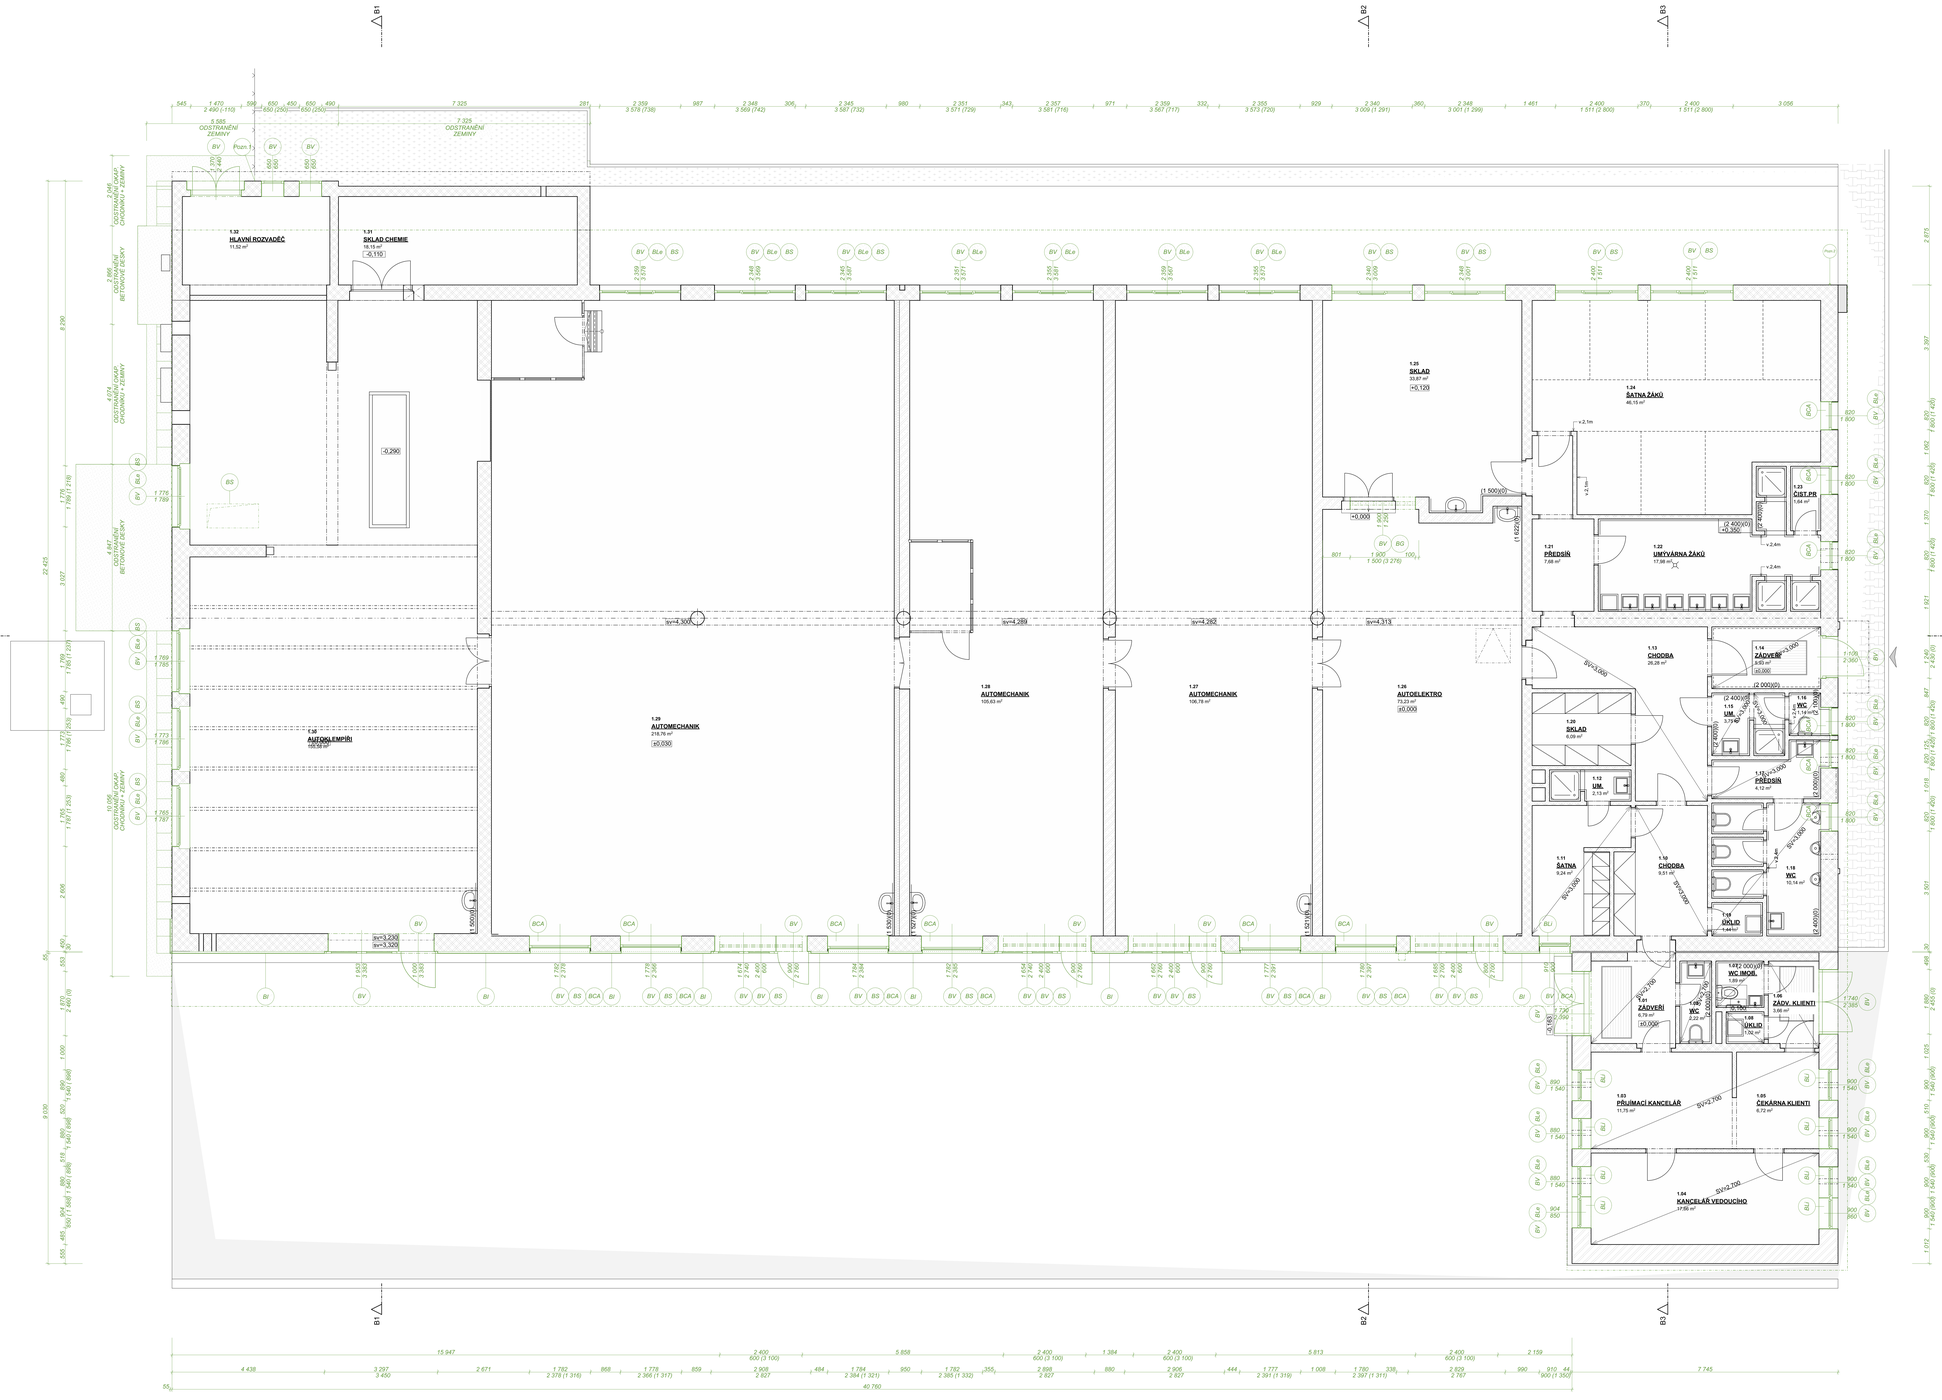
B1
B2
B3
A
A
S
1.32
HLAVNÍ ROZVADĚČ
11,92 m²
1.31
SKLAD CHEMIE
10,19 m²
-0,110
1.25
SKLAD
33,67 m²
+0,120
1.24
ŠATNA ŽÁKŮ
46,15 m²
1.23
ČIST.PR
1,64 m²
1.21
PŘEDSÍŇ
7,68 m²
1.22
UMYVÁRNA ŽÁKŮ
17,98 m²
1.13
CHODBA
26,26 m²
1.14
ZÁVĚRĚ
9,63 m²
1.15
UM.
3,73 m²
1.16
WC
2,13 m²
1.12
UM.
3,15 m²
1.20
SKLAD
6,09 m²
1.10
CHODBA
9,51 m²
1.17
PŘEDSÍŇ
4,12 m²
1.18
WC
10,14 m²
1.11
ŠATNA
9,24 m²
1.19
ÚKLID
1,44 m²
1.28
AUTOMECHANIK
105,63 m²
±0,000
1.27
AUTOMECHANIK
106,78 m²
1.26
AUTOELEKTRO
73,23 m²
±0,000
1.29
AUTOMECHANIK
218,76 m²
±0,030
1.30
AUTOKLEMPÍŘI
155,58 m²
1.01
ZÁVĚRĚ
6,79 m²
±0,000
1.02
WC
2,22 m²
1.03
ÚKLID
1,76 m²
1.04
KANCELÁŘ VEDOUCÍHO
17,55 m²
1.03
PŘÍJMACÍ KANCELÁŘ
11,75 m²
1.05
ČEKÁRNA KLIENTI
6,72 m²
1.06
ZÁDV. KLIENTI
3,66 m²
1.07
WC IMOB.
1,89 m²
1.08
ÚKLID
1,02 m²
SV=2,700
SV=3,000
SV=4,289
SV=4,300
SV=4,282
SV=4,313
SV=3,230
SV=3,320
(1 500/2100)
(1 600/2100)
(2 400/2100)
(2 000/2100)
(2 400/2100)
(2 000/2100)
(2 400/2100)
(2 000