


Půdorys 1PP

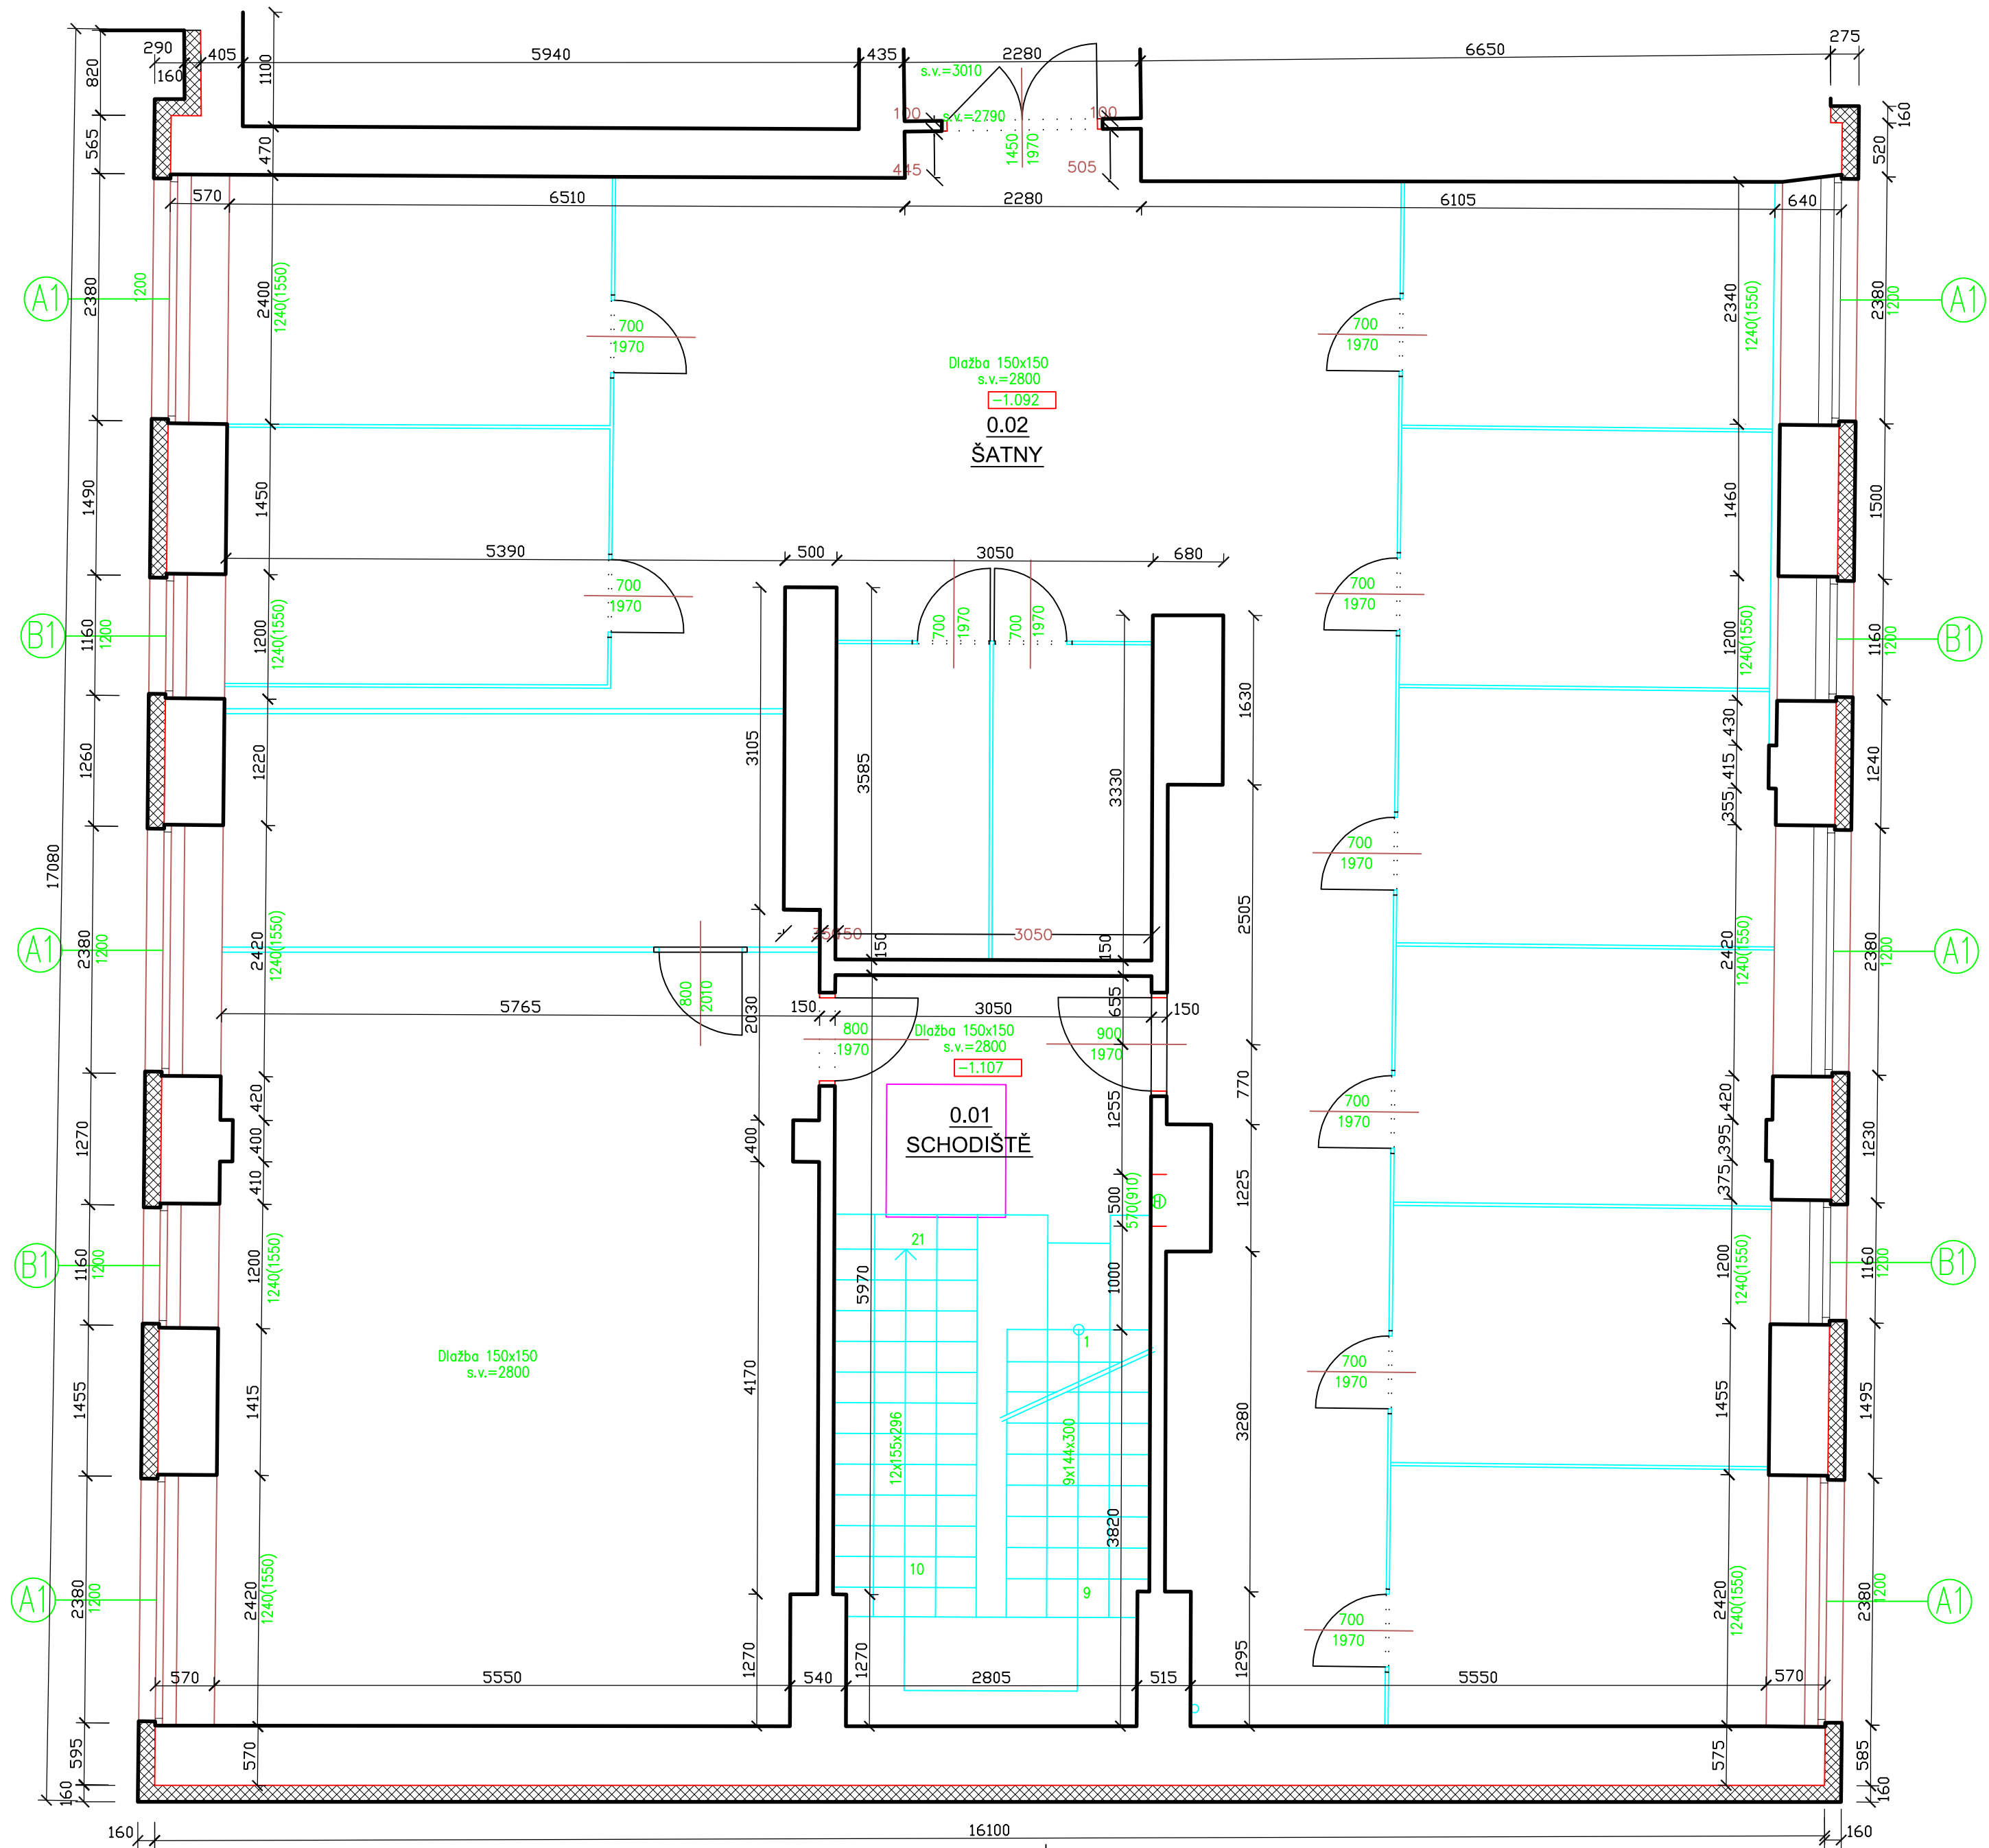

TABULKA MÍSTNOSTÍ

ČÍSLO	NÁZEV	PLOCHA	S.V. (M)	PODLAHA
0.01	schodiště	21,74	2,8	bet. mazanina
0.02	šatny	194,50	2,8	bet. mazanina

LEGENDA MATERIÁLŮ:

- Zdivo z cihel CDm– tl. obvodových stěn cca 570 mm
- Zateplení ETICS – EPS Grey – tl. 160 mm

Zodpovědný projektant:	Vypracovala:	Kontrolovala:	<div><div>stavby engineering</div><div></div></div>	IRBOS s.r.o Čestice 115 Kostelec nad Orlicí 517 41 www.irbos.cz	
Ing. Jaroslav Myšák	Ing. Iveta Vanišová	Ing. Zlata Myšáková			
Investor:			Č. zakázky:		14/03/03
Místo stavby:	Masarykova, parcela č. 799/3, 516 01, Rychnov n. Kn.		Datum:		04/2014
Název stavby:	<b>Zateplení VOŠ a SPŠ, Rychnov nad Kněžnou, U Stadionu 1166 (areál U Stadionu, kostka)</b>		Druh projektu:		DPS
			Formát A4:		4xA4
Půdorys 1PP - nový stav		Č. výkresu: F.2.11	Měřítko:	1:50	