


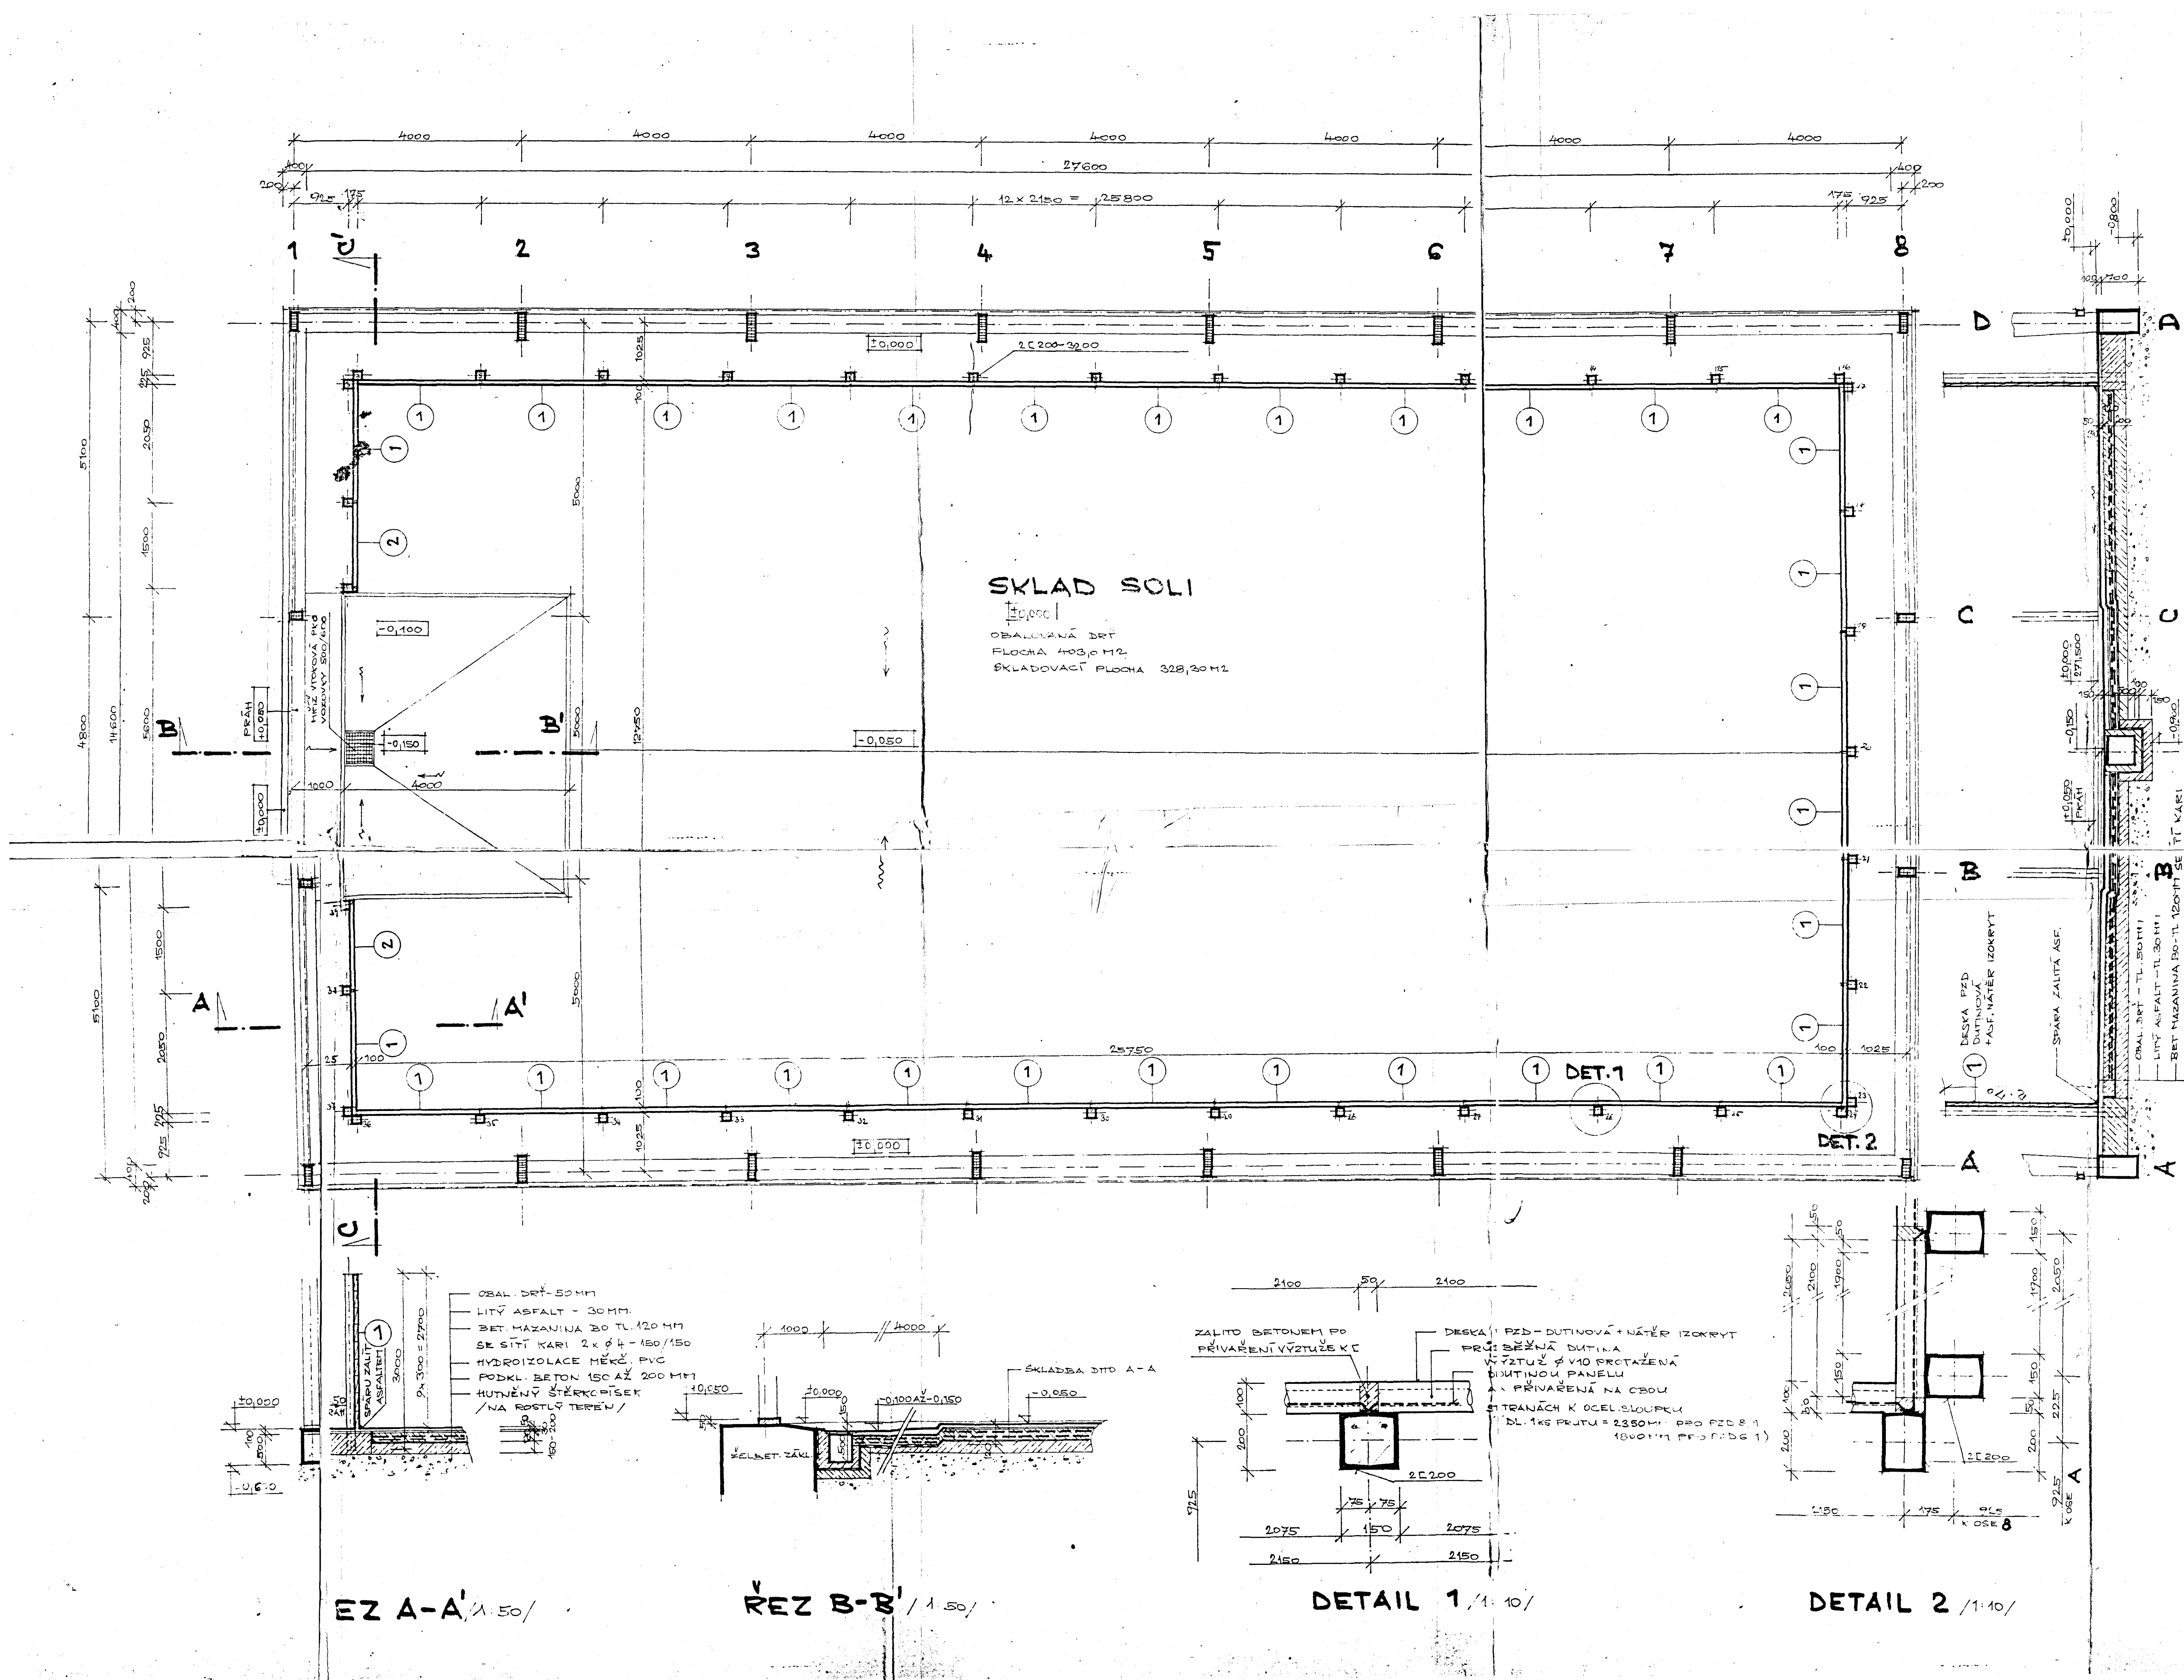

VÝPIS PREFABRIKÁTŮ

OSN. VĚR.	KATALOG. ZNAČKA	POPIS	ROZMĚR	KS
1	PZD B/1	ŽELEZOBE. DESKA DUTINOVÁ	2100 x 300 x 90	228
2	PZD G/1	ČTŮ	1500 x 300 x 90	18

VÝPIS ZÁMEČNICKÝCH PRVKŮ

POPIS	ROZMĚR	KS	HMOTNOST KG	CELK.
OCELOVÝ SLOUPEK	2 x 200 - DL 3000	39	151,80	5920,2
VÝT. PRO VOZOVKY	500 x 900	1	150,0	150,0

VÝPIS VÝZTUŽE

VIZ VÝKRES VÝZTUŽE 0.3.



Město Náchod - stavební úřad
Ověřeno za poručíků vypracovaných ve stov.
pověření L. 6/19/92
z. j. výst. 10.12.92
ze dne 10.12.92
vedoucí úřadu
M. Bělá



PROJEKTANT	OSN. VĚR.	SVĚDČENÍ	PS
NESTĚTKOVÁ JANA	ING. L. ŠVORC	FORMAT	10A4
10.12.92	10.12.92	214 1010	2100/92
SUS. VÁCHOŠ	ARCH. SIS.	ARCH. SIS.	A100/92
MÍST. ÚŘAD MĚST. PORUČÍ	DR. J.	DR. J.	10/12/92
MĚST. ÚŘAD	MĚST. ÚŘAD	MĚST. ÚŘAD	1.50.10
SKLAD SOLI	SKLAD SOLI	SKLAD SOLI	SKLAD SOLI
SPODNÍ STAVBA	SPODNÍ STAVBA	SPODNÍ STAVBA	SPODNÍ STAVBA
MALET. VÝKRES	MALET. VÝKRES	MALET. VÝKRES	MALET. VÝKRES
PŮDORYS SKLADU SOLI	PŮDORYS SKLADU SOLI	PŮDORYS SKLADU SOLI	PŮDORYS SKLADU SOLI
C3	C3	C3	C3