


PODÉLNÝ ŘEZ MOSTU "A"

M 1:50

DVŮR KRÁLOVÉ NAD LABEM

DOUBRAVICE

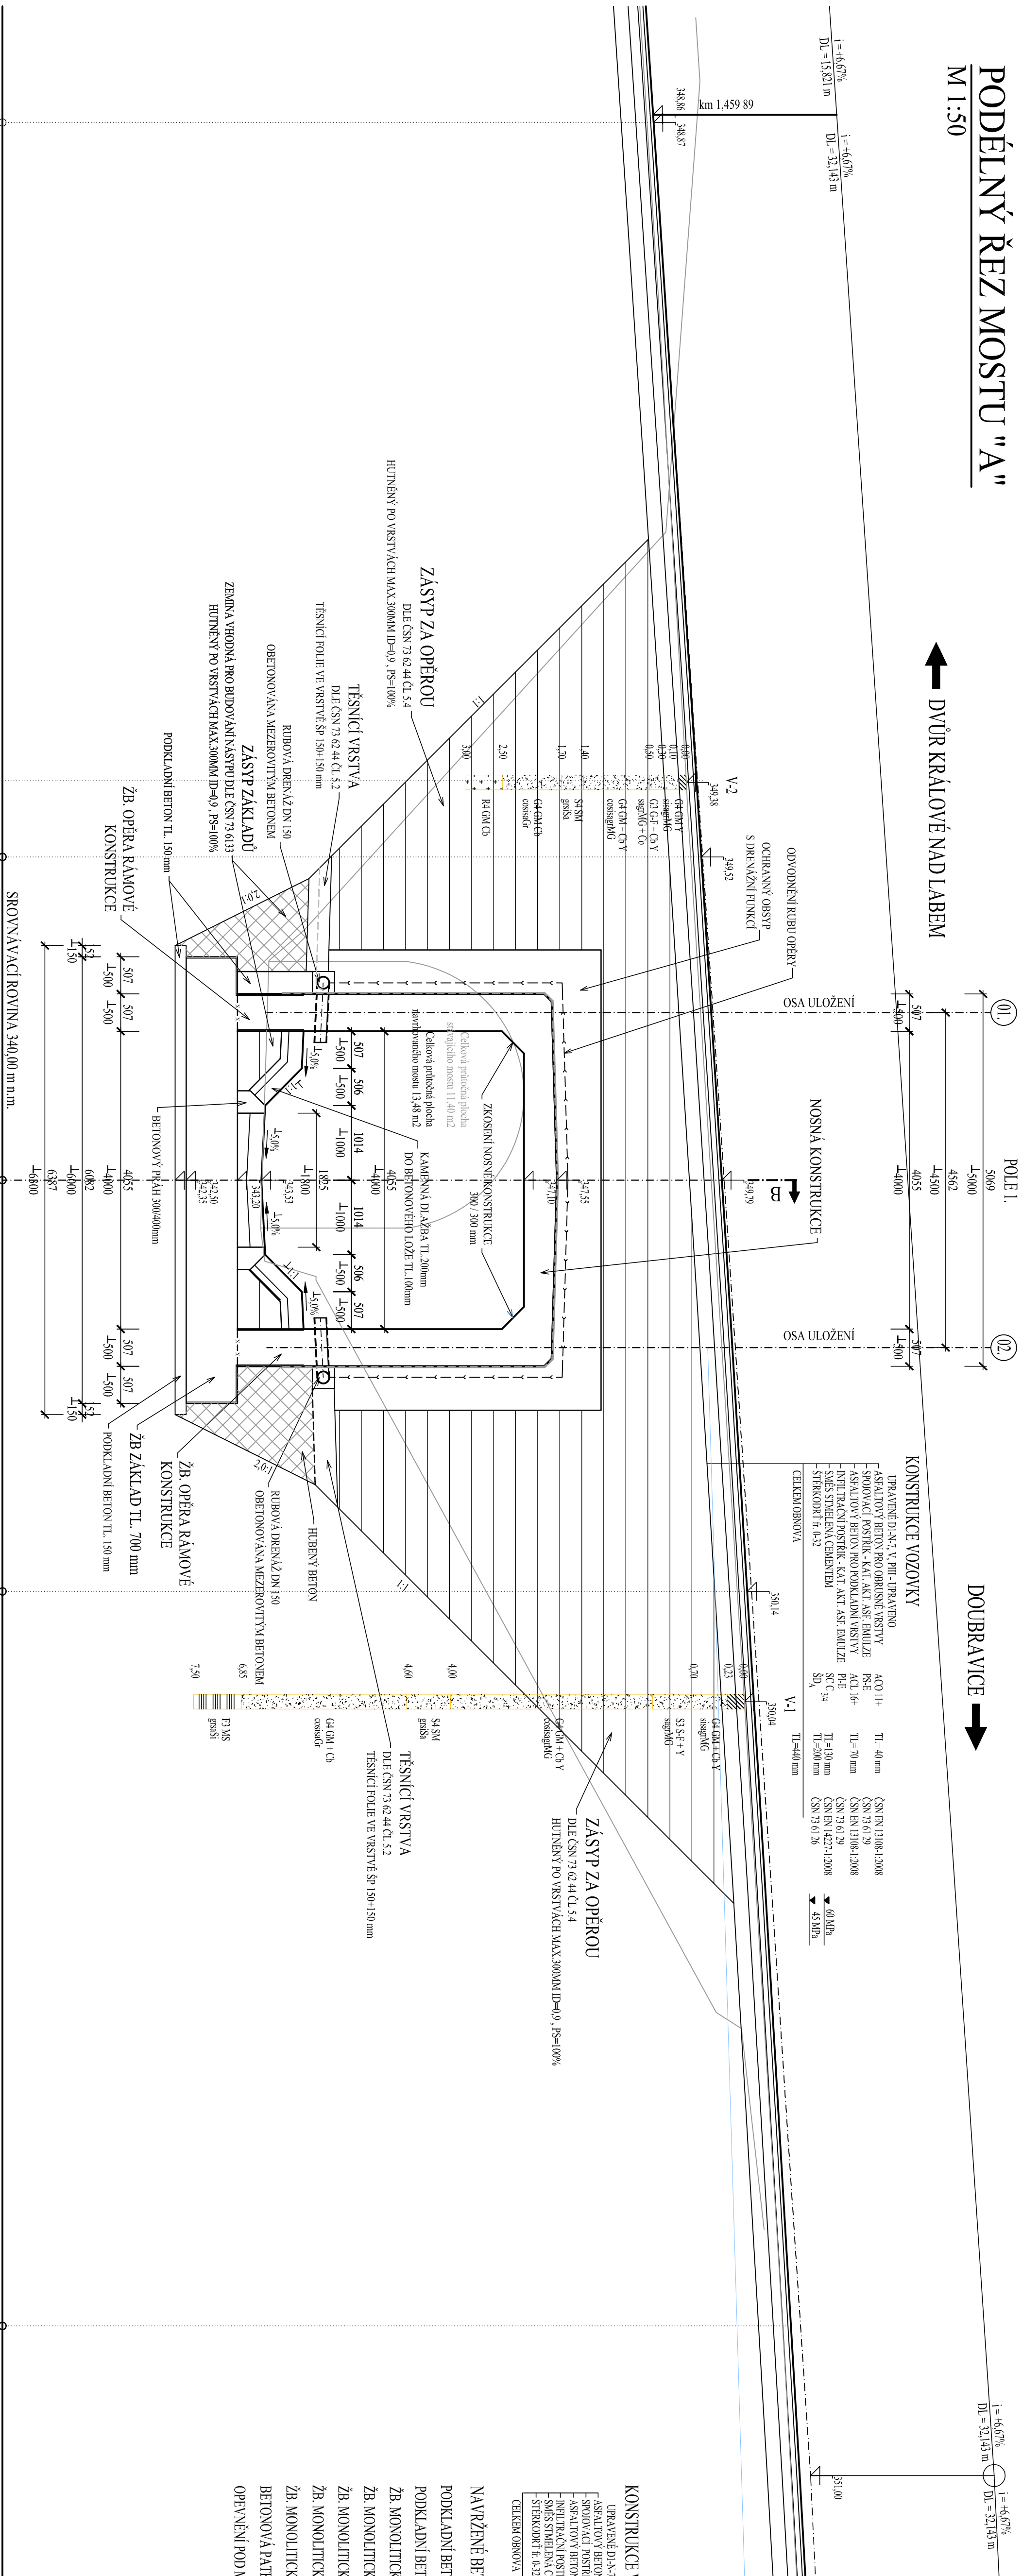


PRÍČNÝ ŘEZ MOSTU "B"

M 1:50

DVŮR KRÁLOVÉ NAD LABEM

DOUBRAVICE

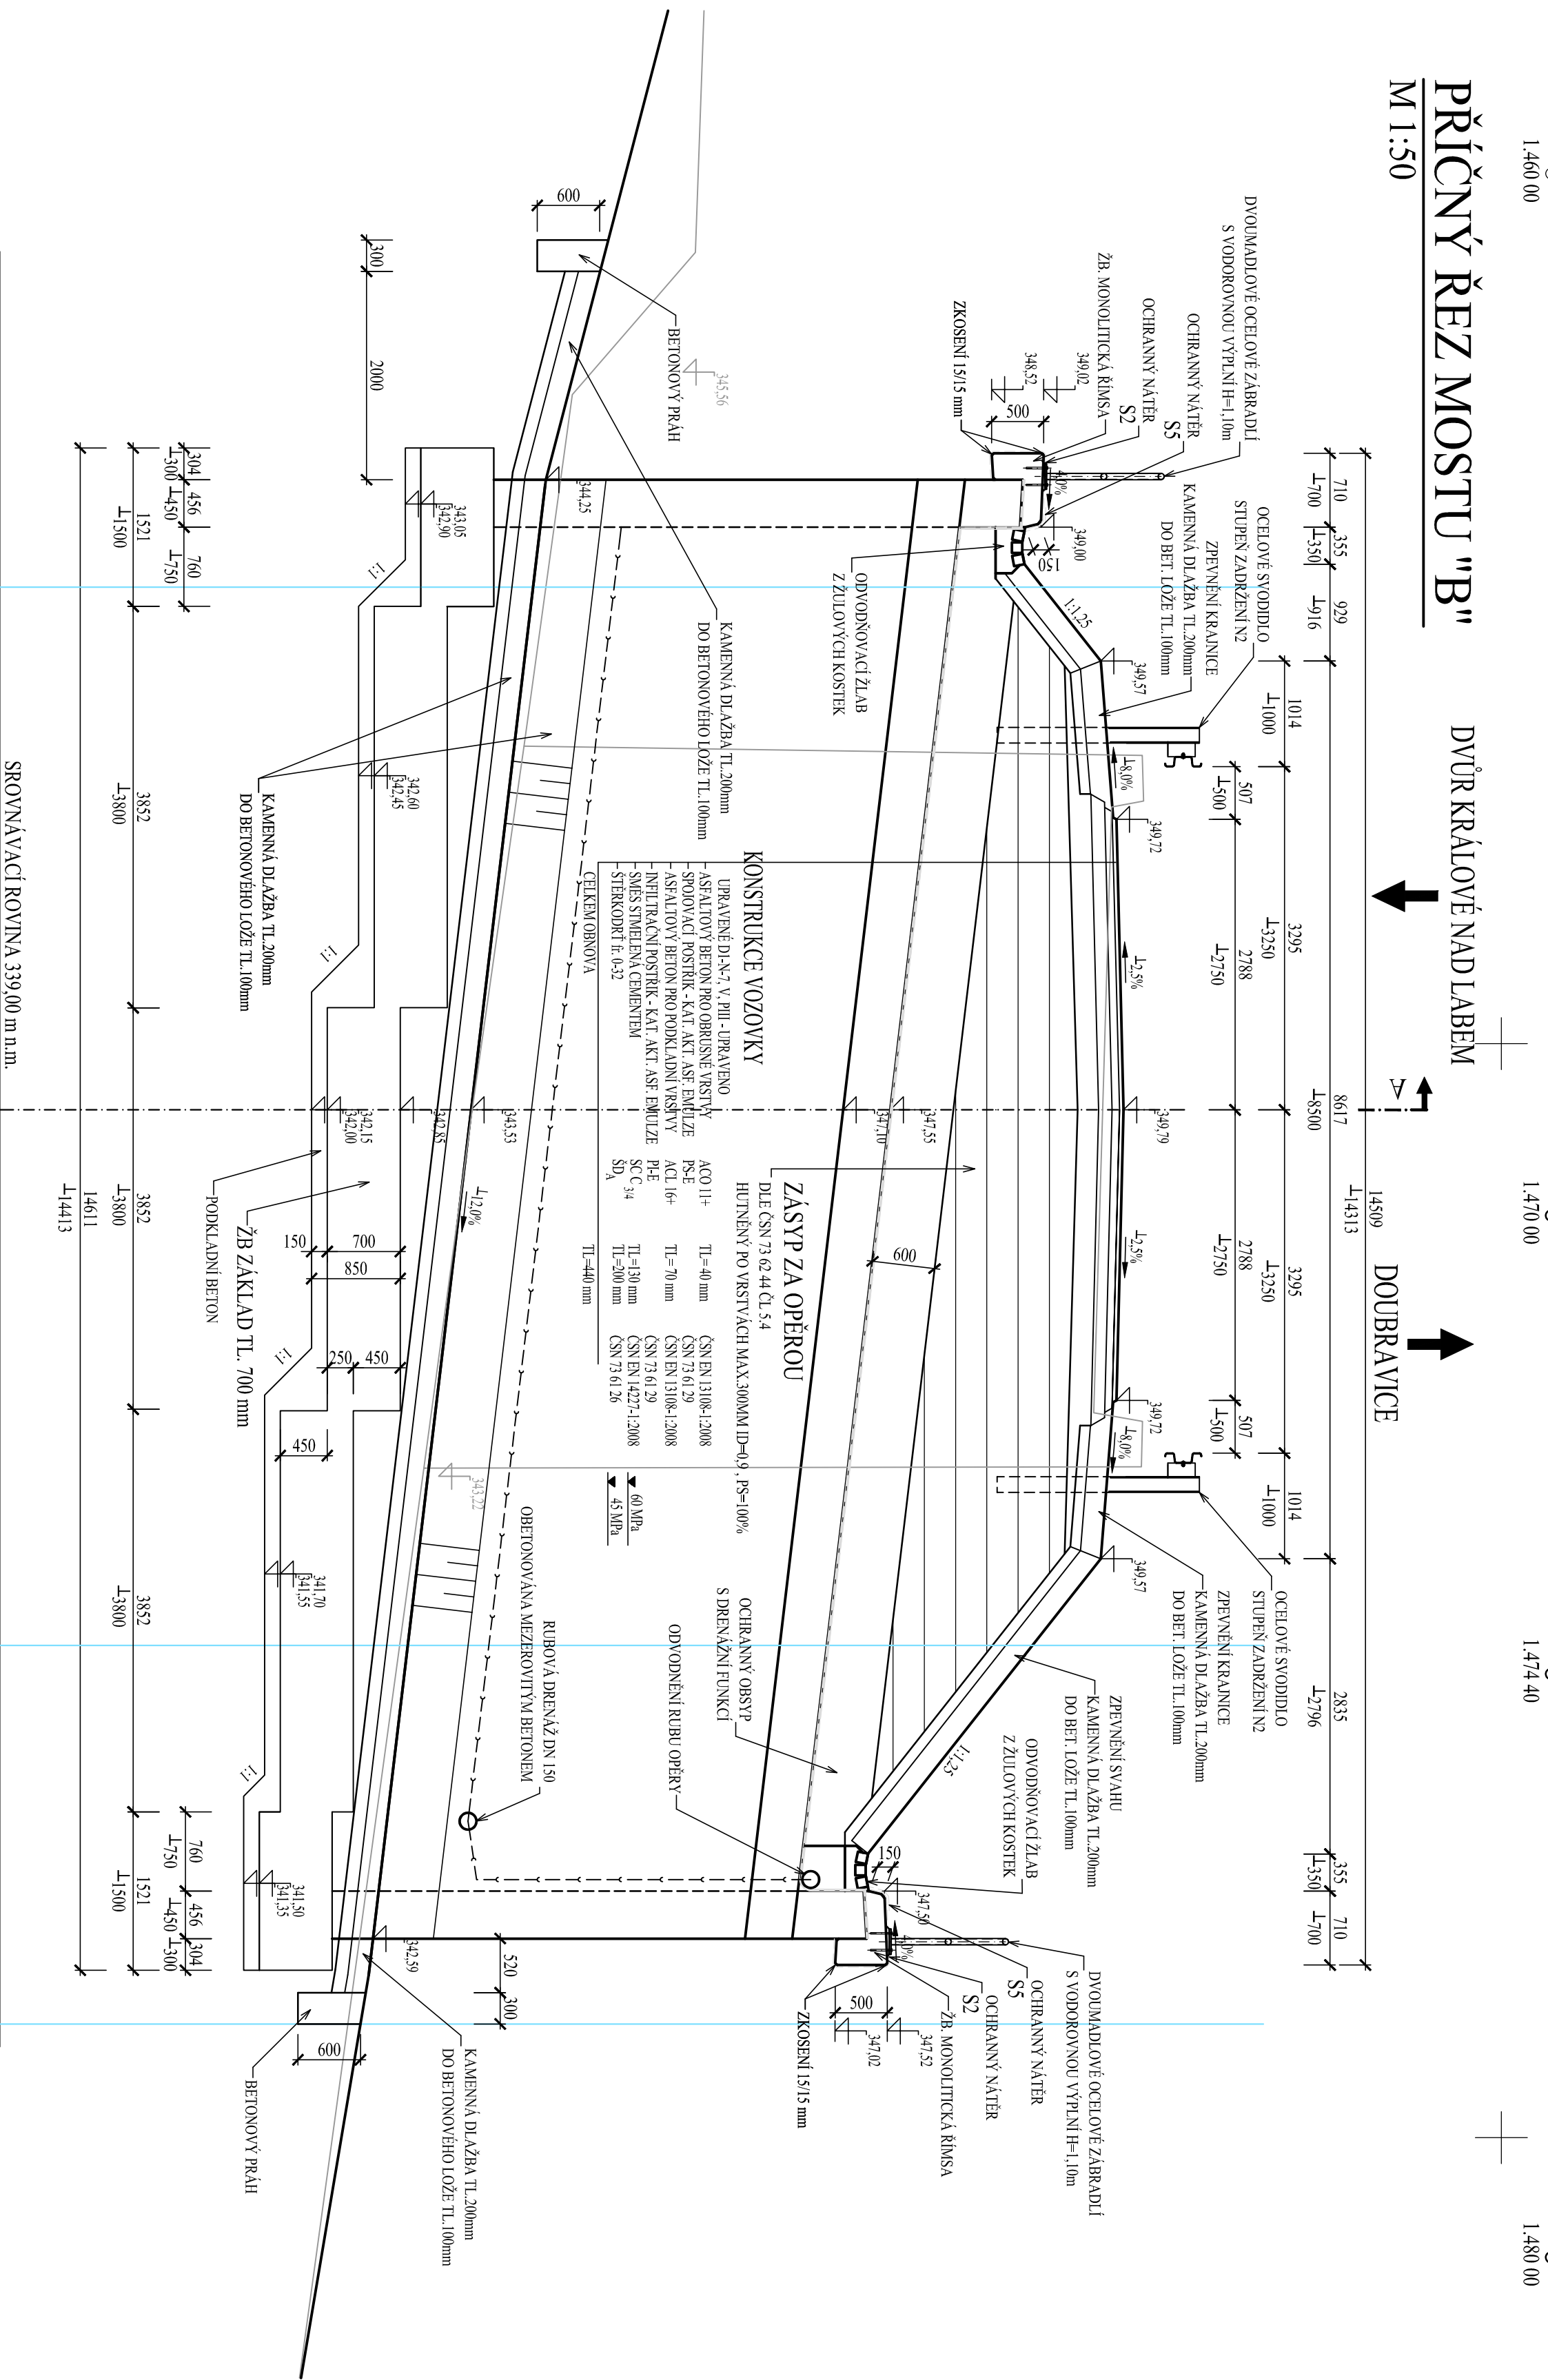

S0201 MOST EV.Č. 30011-3

ČÁST D

VÝŠKOVÝ SYSTÉM BVV SOUŘADNICOVÝ SYSTÉM S-JTSK

Číslo změny	Obsah změny	Datum změny
01	-	-
02	-	-
03	-	-



SUDOP Stavby a Podélný Řez Mostu	Stavby a Podélný Řez Mostu Stavby a Podélný Řez Mostu
Ing. Lukáš Burianec	Ing. Lukáš Burianec
Ing. Lukáš Burianec	Ing. Lukáš Burianec

Kulhavý Stavby a Podélný Řez Mostu	Kulhavý Stavby a Podélný Řez Mostu
Ing. Petr Kulhavý	Ing. Petr Kulhavý
Ing. Petr Kulhavý	Ing. Petr Kulhavý

Stavba III/30011 Dvůr Králové žel. přejezd - Doubraovice	Stavba III/30011 Dvůr Králové žel. přejezd - Doubraovice
Ing. Miloš Burianec	Ing. Miloš Burianec
Ing. Miloš Burianec	Ing. Miloš Burianec

PRÍČNÝ A PODÉLNÝ ŘEZ MOSTU	PRÍČNÝ A PODÉLNÝ ŘEZ MOSTU
Ing. Lukáš Burianec	Ing. Lukáš Burianec
Ing. Lukáš Burianec	Ing. Lukáš Burianec