


PŮDORYS STŘECHY

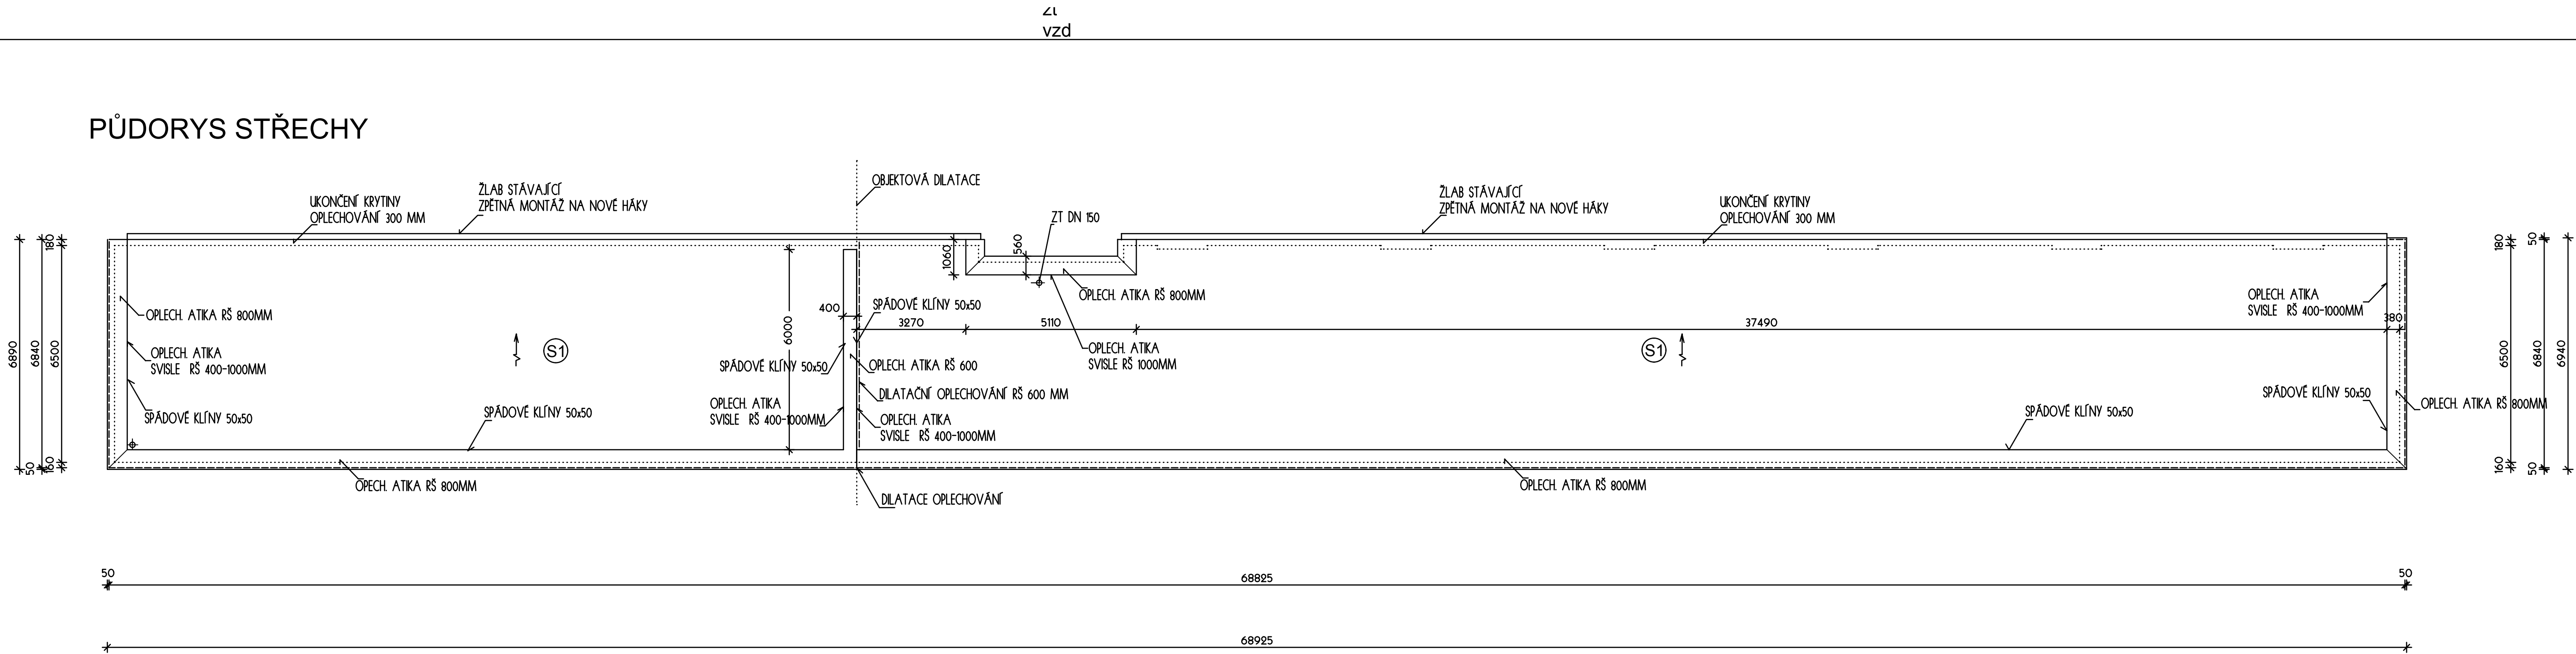

S1

ZATEPLENÍ STŘECHY
KRYTINA 1x VRCHNÍ HYDROIZOLAČNÍ ASFALT.PÁS S MINERÁLNÍM POSYPEM,
NOSNÁ VLOŽKA SKELNÁ TKANINA
TL. MIN 4 MM, CELOPLOŠNĚ NATAVENÝ
ASFALT. PÁS MECHANICKY KOTVENÝ K PODKLADU TL. MIN. 4 MM
PRODLOUŽENÉ KOTVY
TEPELNÁ IZOLACE IZOLAČNÍ DESKY Z MINERÁLNÍ PLSTI
LAMBDA =0,037, 2x 160 MM, CELKOVÁ TL. 320 MM
STÁVAJÍCÍ KRYTINA ASFALT. PÁSY
CEMENTOVÝ POTĚR 30 MM
ŠKVÁROBETON 80 MM
ŠKVÁROVÝ NÁSYP VE SPÁDU

POZNÁMKY

- NOVÝ HROMOSVOD VIZ. SAMOSTATNÁ ČÁST DOKUMENTACE
- NOVÉ OPLECHOVÁNÍ TITANZINEK

ARCHITEKTONICKO - STAVEBNÍ ŘEŠENÍ

VEDOUČÍ PROJEKTANT :	INGARCH. PETR KAPITOLA
AUTOR NÁVRHU :	INGARCH. PETR KAPITOLA
KATASTRÁLNÍ OZEMÍ :	JIČÍN
INVESTOR :	OBLASTNÍ NEMOCNICE JIČÍN A.S.

SNÍŽENÍ ENERGETICKÉ NÁROČNOSTI BUDOVY
DOPRAVNÍ ZDRAVOTNÍ SLUŽBY V JIČÍNĚ

NÁZEV VÝKRESU :
PŮDORYS STŘECHY
NOVÝ STAV



ČÍSLO ZAKÁZKY	14/2338/96/1
DRUH PROJEKTU	DSP, DPS, DVZ
DATUM	DUBEN 2014
MĚŘÍTKO	1 : 100

ČÍSLO VÝKRESU
D1.1.b)8