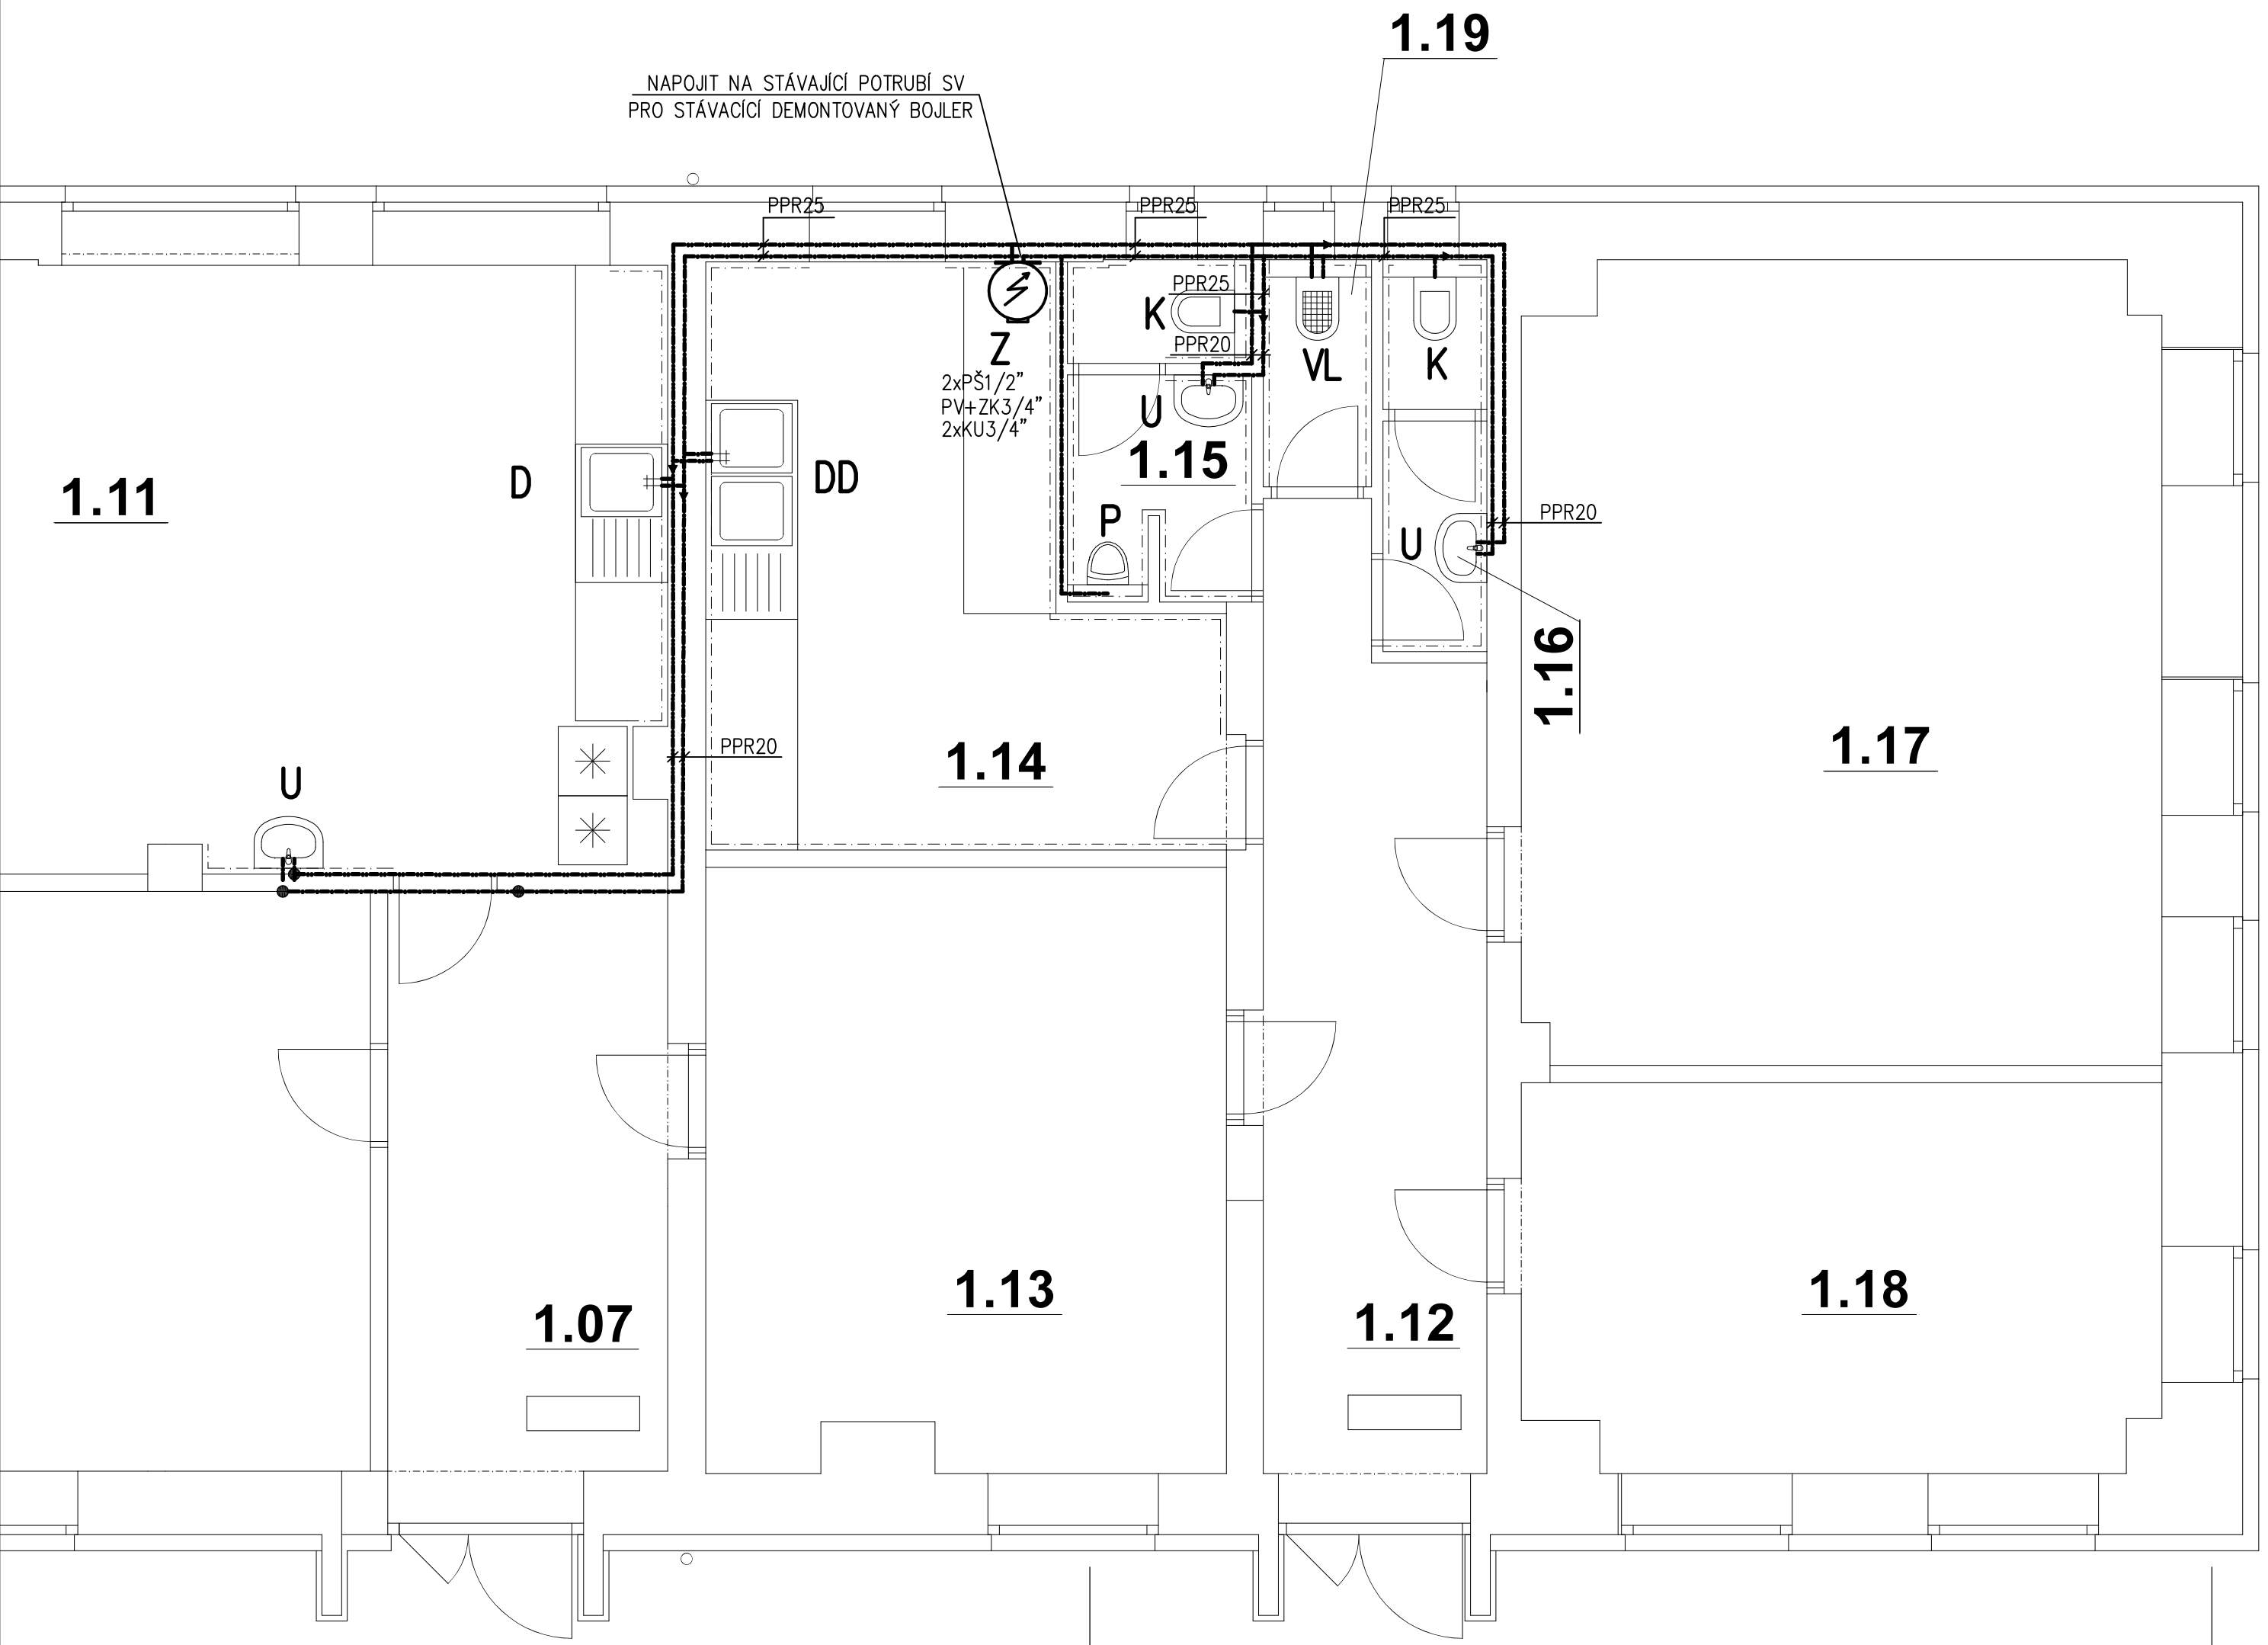

LEGENDA POTRUBÍ:

- STUDENÁ VODA
- TEPLÁ VODA

LEGENDA ZP:

U	UMYVADLO NA STĚNU
K	KLOZET ZÁVĚSNÝ S MONTÁŽNÍM PRVKEM
VL	VÝLEVKA
P	PISOÁR
Z	ELEKTRICKÝ ZÁSOBNÍK TV O OBJEMU 160 LITRŮ

POL.	NÁZEV MÍSTNOSTI
1.01	SKLAD
1.02	SKLAD
1.03	CHODBA + SCHODIŠTĚ
1.04	SKLAD
1.05	UČEBNA
1.06	SKLAD
1.07	CHODBA
1.08	SKLAD
1.09	SKLAD
1.11	JÍDELNA
1.12	CHODBA
1.13	SKLAD KUCHYNĚ
1.14	KUCHYNĚ
1.15	WC – MUŽI
1.16	WC – ŽENY
1.17	UČEBNA
1.18	KANCELÁŘ
1.19	ÚKLIDOVÁ KOMORA

HLAVNÍ PROJEKTANT:
ENERGY BENEFIT
Energy Benefit Centre a.s.
Křenova 438/3, 162 00 Praha 6
tel.: +420 270 003 300
e-mail: kontakt@energy-benefit.cz
internet: www.energy-benefit.cz

ZPRACOVATEL ČÁSTI:
Vypracoval:
Martin Fejk
Zodpovědný projektant:
Martin Fejk

PROJEKT:
Zateplení objektu SPŠ Trutnov
– pracoviště pro praktické vyučování Mladé Buky
Mladé Buky 5/6, 542 23 Mladé Buky – HLAVNÍ BUDOVA

STAVEBNÍK:
SPŠ Trutnov, Školní 101
Školní 101, 541 01 Trutnov

ČÁST, PROFESE:
S002 – TECH.–HOSPOD. BUDOVA, ZDRAVOTNÍ TECHNIKA

VÝKRES:
PŮDORYS – VODOVOD

razítko a podpis

Zakázkové číslo: 190137			Paré:
Datum: 09/2019			
Část: D.1.4.5	Stupeň: DPP		Změna: 00
Č.výkr.: ZT3	Formát: 3xA4		Měřítko: 1:50