


SITUACE STAVBY - 2.ČÁST  
M 1:250

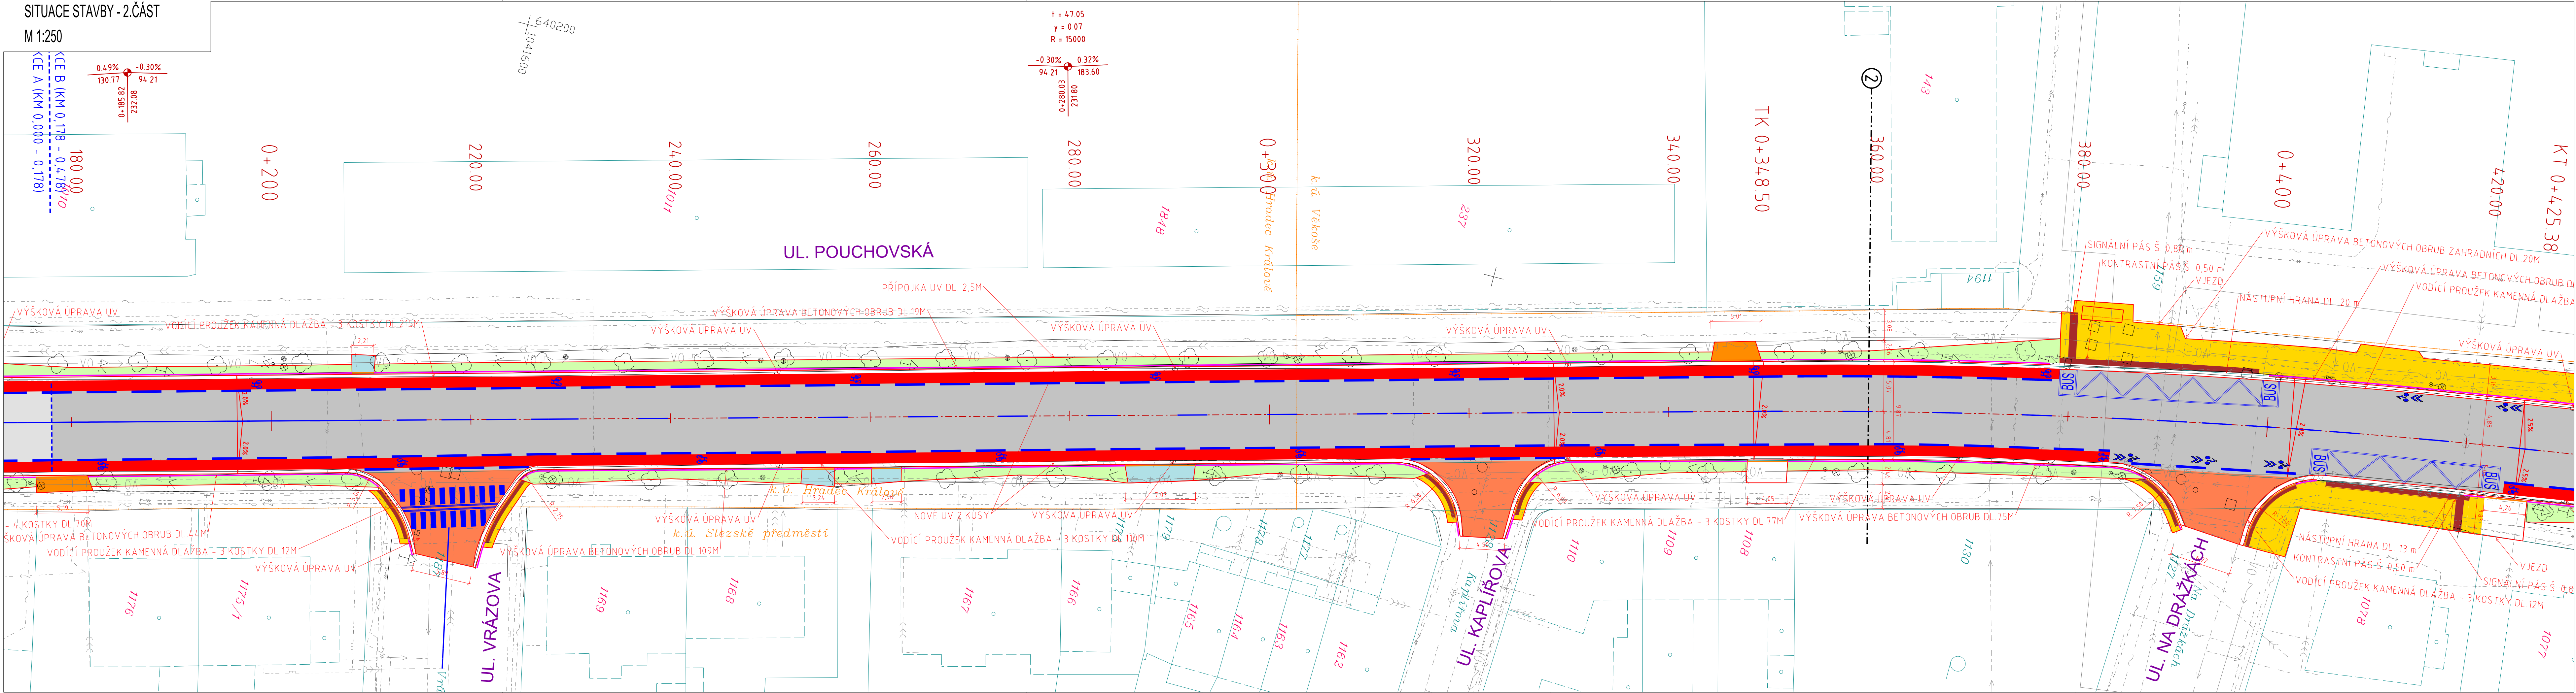

LEGENDA


NOVÝ STAV

- VOZOVKA - ÚSEK A - 0,000 - 0,178
- VOZOVKA - ÚSEK B - 0,178 - 0,478
- VOZOVKA - ÚSEK B - 0,478 - 0,814
- VOZOVKA - NÁPOJENÍ KŘÍŽOVATKY
- SJEZD - DLAŽBA BETONOVÁ - DLAŽDICE
- SJEZD - DLAŽBA BETONOVÁ - ZÁMKOVÁ
- SJEZD - DLAŽBA KAMENNÁ
- SJEZD - ASFALTOBETONOVÝ KRYT
- ZELEŇ
- CHODNÍK
- PRVKY PRO NEVIDOMÉ
- HRANY KOMUNIKACE
- OBUBA 150x250- NÁŠLAP 20MM
- OBUBA 150x250- NÁŠLAP 150MM
- OBUBA 300x250- NÁŠLAP 150MM
- OBUBA 100x250- NÁŠLAP 60MM
- OBUBA AUTOBUSOVÁ (KASSELSKÉHO TYPU)
- OSA KOMUNIKACE
- HRANICE KATASTRU
- VODOROVNÉ DOPRAVNÍ ZNAČENÍ

STÁVAJÍCÍ INŽENÝRSKÉ SÍTĚ

- VN PODZEMNÍ
- NN PODZEMNÍ
- SĐELOVACÍ METALICKÝ/OPTICKÝ KABEL
- VODOVOD
- VEŘEJNÉ OSVĚTLENÍ
- HORKOVOD
- PLYNOVOD - NTL
- PLYNOVOD - STL
- KOLEKTOR
- KANALIZACE SPLAŠKOVÁ
- KANALIZACE DEŠŤOVÁ
- KANALIZACE JEDNOTNÁ

SCHEMA KLADENÍ VÝKRESŮ

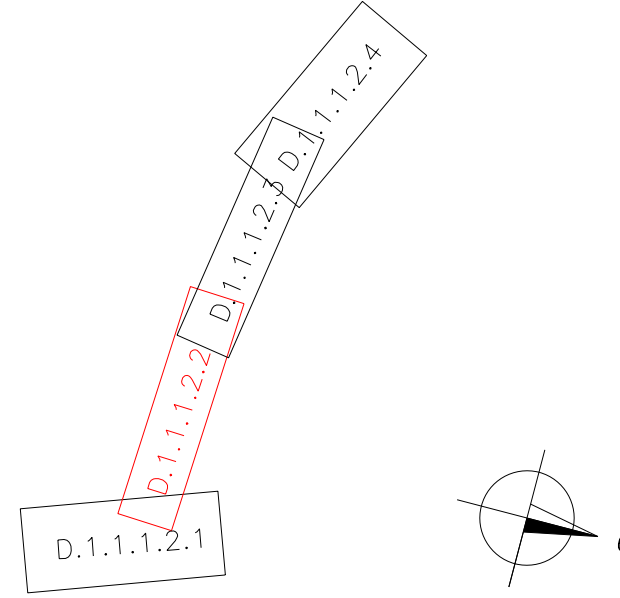

REVIZE:	PŘEDMĚT ZMĚNY:	VYPRACOVAL:	DATUM:
1			
2			
3			

OBJEDNATEL: Královéhradecký kraj Královéhradecký kraj Pivovarské náměstí 1245 500 03 Hradec Králové	NÁZEV AKCE: <b>III/2997 Hradec Králové - ul. Pouchovská</b>		
	ČÁST / STAVEBNÍ OBJEKT: DOKUMENTACE OBJEKTŮ A TECHNICKÝCH A TECHNOLOGICKÝCH ZAŘÍZENÍ <b>SO 101 - OPRAVA KOMUNIKACE</b>		
ZHOTOVITEL: M - PROJEKCE s.r.o. Resslova 956 500 02 Hradec Králové www.m-projekce.cz	PŘÍLOHA: <b>Situace stavby - 1.část</b>		
	ZODP. PROJEKTANT:	D. PAULUS, DIS.	PÁŘE:
	VYPRACOVAL:	D. PAULUS, DIS.	
	KONTROLA:	Ing. V. BRICHNÁČ	
	MĚŘÍTKO:	Č. ZAKÁZKY:	STUPEŇ:
	1:250	20-046-01	PDPS
	DATUM:		ČÁST:
	10/2020		D.1.1
	PŘÍLOHA:		1.2.2