


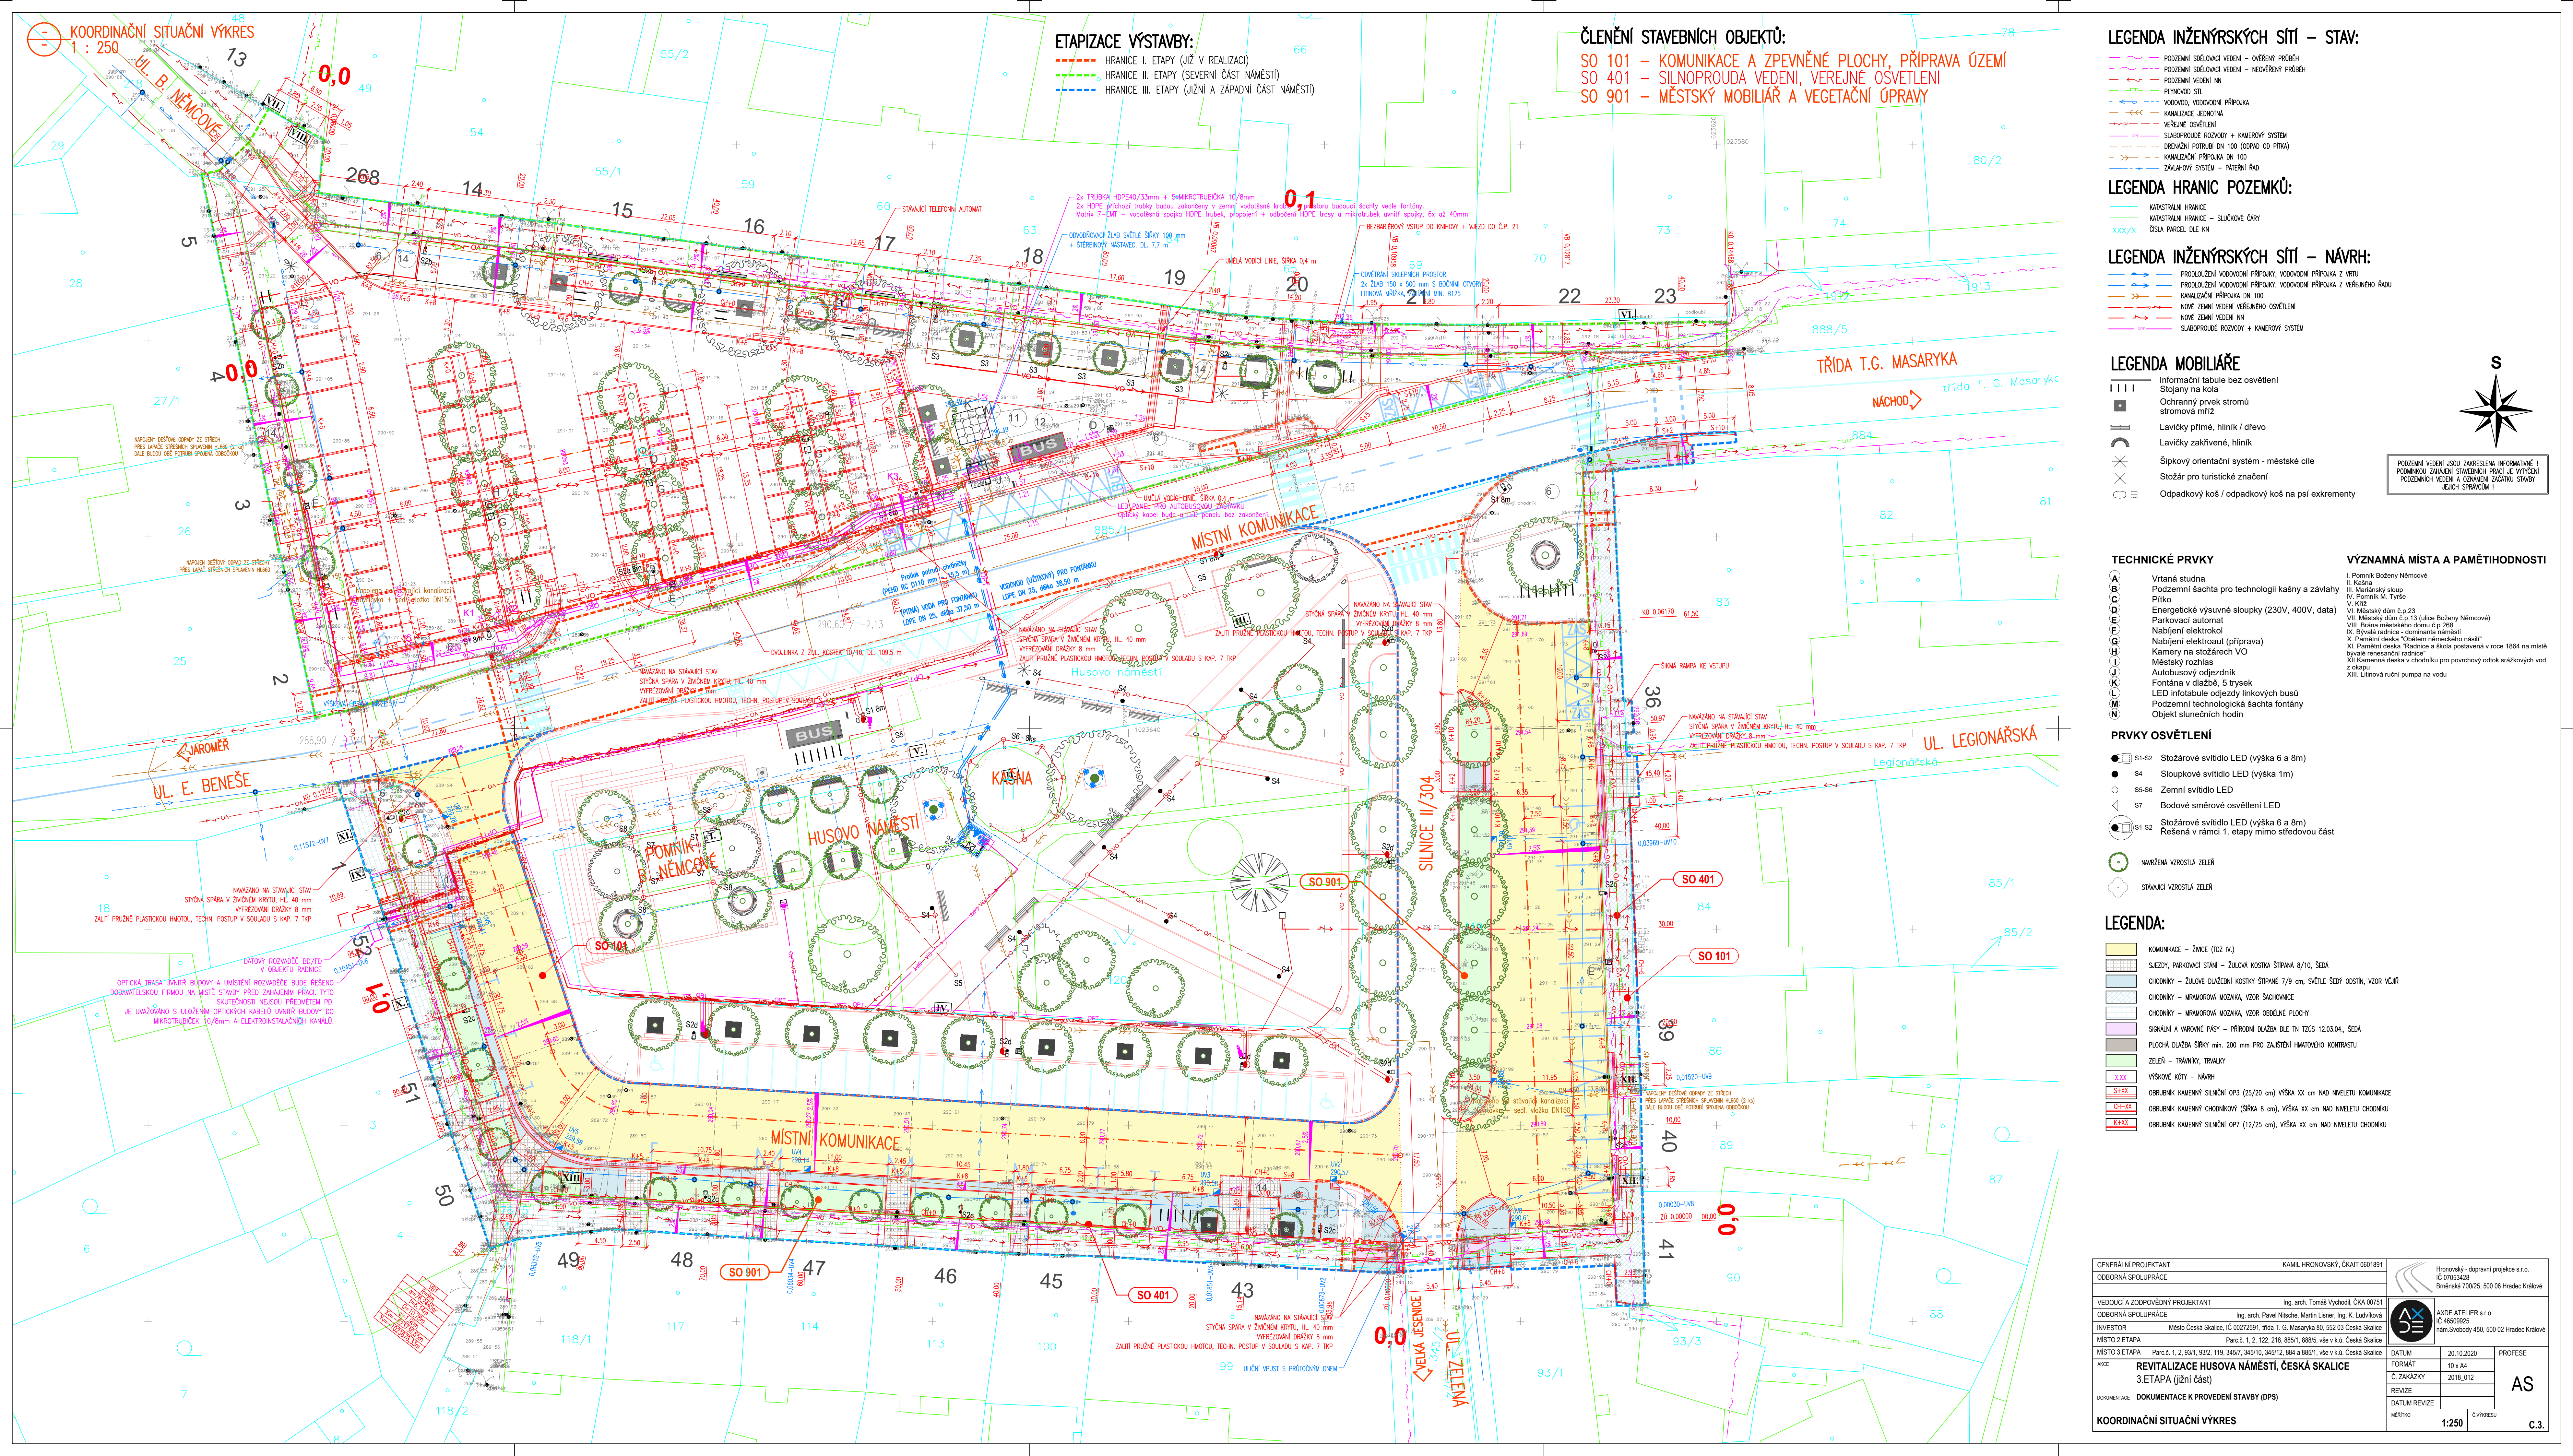

KOORDINAČNÍ SITUÁČNÍ VÝKRES
1 : 250

ETAPIZACE VÝSTAVBY:
----- HRANICE I. ETAPY (JIŽ V REALIZACI)
----- HRANICE II. ETAPY (SEVERNÍ ČÁST NÁMĚSTÍ)
----- HRANICE III. ETAPY (JIŽNÍ A ZÁPADNÍ ČÁST NÁMĚSTÍ)

ČLENĚNÍ STAVEBNÍCH OBJEKTŮ:
SO 101 - KOMUNIKACE A ZPEVNĚNÉ PLOCHY, PŘÍPRAVA ÚZEMÍ
SO 401 - SILNOPROUDA VEDENÍ, VEREJNÉ OSVĚTLENÍ
SO 901 - MĚSTSKÝ MOBILIÁŘ A VEGETAČNÍ ÚPRAVY

LEGENDA INŽENÝRSKÝCH SÍTÍ - STAV:

- POZEMNÍ SÍŤOVACÍ VEDENÍ - OVRHÝ PRŮBĚH
- POZEMNÍ SÍŤOVACÍ VEDENÍ - NEOVRHÝ PRŮBĚH
- POZEMNÍ VEDENÍ NN
- PLYNOVOD STL
- VODOVOD, VODOVODNÍ PŘÍPOJKA
- KANALIZACE, JEJEDNOTNA
- VEŘEJNÉ OSVĚTLENÍ
- SLABOPROUDÉ ROZVODY A KAMEROVÝ SYSTÉM
- DRENÁŽNÍ POTRUB DN 100 (ODPAD OD PÍTKY)
- KANALIZAČNÍ PŘÍPOJKA DN 100
- ZÁKLAHOVÝ SYSTÉM - PATERNÍ ŘÁD

LEGENDA HRANIC POZEMKŮ:

- KATASTRÁLNÍ HRANICE
- KATASTRÁLNÍ HRANICE - SLUCHOVÉ ČÁRY
- XXX/X

LEGENDA INŽENÝRSKÝCH SÍTÍ - NÁVRH:

- PRODLOUŽENÍ VODOVODNÍ PŘÍPOJKY, VODOVODNÍ PŘÍPOJKA Z VRTU
- PRODLOUŽENÍ VODOVODNÍ PŘÍPOJKY, VODOVODNÍ PŘÍPOJKA Z VEŘEJNÉHO ŘÁDU
- KANALIZAČNÍ PŘÍPOJKA DN 100
- NOVÉ ZEMNÍ VEDENÍ VEŘEJNÉHO OSVĚTLENÍ
- NOVÉ ZEMNÍ VEDENÍ NN
- SLABOPROUDÉ ROZVODY A KAMEROVÝ SYSTÉM

LEGENDA MOBILIÁŘE

- Informační tabule bez osvětlení
- Stojany na kola
- Ochranný prvek stromů
- stromová mříž
- Lavičky přímé, hliník / dřevo
- Lavičky zakřivené, hliník
- Šipkový orientační systém - městské cíle
- Stožár pro turistické značení
- Odpadkový koš / odpadkový koš na psi ekstremity

TECHNICKÉ PRVKY

- Vrtaná studna
- Podzemní šachta pro technologii kašny a závlahy
- Přítok
- Energetické výsuvné sloupky (230V, 400V, data)
- Parkovací automat
- Nabíječny elektrokol
- Nabíječny elektrokol (připrava)
- Kamery na stožárech VO
- Městský rozhlas
- Autobusový odjezdník
- Fontána v diažbě, 5 trysek
- LED infotabule odjezdy linkových busů
- Podzemní technická šachta fontány
- Objekt slunečních hodin

VÝZNAMNÁ MÍSTA A PAMĚTHODNOSTI

- I. Pomník Boženy Němcové
- II. Kašna
- III. Masarykův sloup
- IV. Pomník M. Tyrše
- V. KOTÉ
- VI. Městský dům č.p.23
- VII. Městský dům č.p.13 (ulice Boženy Němcové)
- VIII. Bývalá městská radnice č.p.208
- IX. Bývalá radnice - dominanta náměstí
- X. Pamětní deska "Obětem nacistického násilí"
- XI. Pamětní deska "Radnice a škola postavená v roce 1864 na místě bývalé renesanční radnice"
- XII. Kamenná deska v chodníku pro povrchový odtok srážkových vod z okapu
- XIII. Litinová ruční pumpa na vodu

PRVKY OSVĚTLENÍ

- S1-S2 Stožárové svítidlo LED (výška 6 a 8m)
- S4 Sloupkové svítidlo LED (výška 1m)
- S5-S6 Zemní svítidlo LED
- S7 Bodové směrové osvětlení LED
- S1-S2 Stožárové svítidlo LED (výška 6 a 8m)
- Řešená v rámci 1. etapy mimo středovou část

LEGENDA:

- KOMUNIKACE - ŽIVCE (TÍŽ IV.)
- SLEZKY, PARKOVACÍ STÁNÍ - ŽULOVÁ KOSTKA STÍPNÁ 8/10, SEDA
- CHODNÍKY - ŽULOVÉ DLAŽEBNÍ KOSTKY STÍPNÉ 7/9 cm, SVĚTLÉ ŠEDÝ OSTV. VZOR VEJŘ
- CHODNÍKY - MARMOROVÁ MOZAIKA, VZOR SACHONICE
- CHODNÍKY - MARMOROVÁ MOZAIKA, VZOR OBEDNÉ PLOCHY
- SÍŤOVÁNÍ A VARNÉ PASTY - PŘÍRODNÍ DLAŽBA DLE TN T205 12.03.04., SEDA
- PLOCHÁ DLAŽBA ŠÍŘKY min. 200 mm PRO ZAJISTĚNÍ HMATOVÉHO KONTRASTU
- ZELEŇ - TRÁVNÍKY, TRÁVKY
- VÝŠKOVÉ KÓTY - NÁVRH
- S1+S2 OBRUBNÍK KAMENNÝ SILNÍČNÍ OP3 (25/20 cm), VÝŠKA XX cm NAD NIVELETU KOMUNIKACE
- CH+XX OBRUBNÍK KAMENNÝ CHODNÍKOVÝ (ŠÍŘKA 8 cm), VÝŠKA XX cm NAD NIVELETU CHODNÍKU
- K+XX OBRUBNÍK KAMENNÝ SILNÍČNÍ OP7 (12/25 cm), VÝŠKA XX cm NAD NIVELETU CHODNÍKU

GENERALNÍ PROJEKTANT		KAMIL HRONOVSKÝ, ČKAÚT 0601891			Hronovský - dopravní projekt s.r.o. IČ 46599025 Brněnská 700/25, 500 02 Hradec Králové				
OBORNÁ SPOLUPRÁCE									
VEDOUČÍ A ZODPOVĚDNÝ PROJEKTANT		Ing. arch. Tomáš Vychodil, ČKA 00751			AXIDE ATELIER s.r.o. IČ 46599025 nám.Svobody 450, 500 02 Hradec Králové				
OBORNÁ SPOLUPRÁCE		Ing. arch. Pavel Nitsche, Martin Lisner, Ing. K. Ludvíková							
INVESTOR		Město Česká Skalica, IČ 00272591, Trída T. G. Masaryka 80, 552 03 Česká Skalica		DATUM	20.10.2020	PROFES			
MÍSTO 2.ETAPY		Parcel. 1, 2, 122, 218, 885/1, 888/6, vše v k.ú. Česká Skalica							
MÍSTO 3.ETAPY		Parcel. 1, 2, 93/1, 93/2, 119, 345/7, 345/10, 345/12, 884 a 885/1, vše v k.ú. Česká Skalica		FORMÁT	10 x A4	AS			
AKCE	REVITALIZACE HUSOVA NÁMĚSTÍ, ČESKÁ SKALICE			Č. ZAKÁZKY	2018_012				
	3 ETAPY (úžn část)			REVIZE					
DOKUMENTACE		DOKUMENTACE K PROVEDENÍ STAVBY (DPS)		DATUM REVIZE		MĚRITKO	1:250	C.VÝKRESU	C.3.
KOORDINAČNÍ SITUÁČNÍ VÝKRES									