


PŮDORYS 1.NP - NOVÝ STAV

LEGENDA ZNAČENÍ

- STÁVAJÍCÍ KONSTRUKCE
- NOVÉ KONSTRUKCE
- KONSTRUKCE URČENÉ K REPASÍ / KOPII
- STÁVAJÍCÍ KONSTRUKCE
- NOVÉ KONSTRUKCE
- RADIUS OMÍTKY OŠTĚNÍ R 150
- ZASLEPENÍ OKNA VLOŽENÍM ISOLACE
- 230 V ZÁSUVKA V PODLAŽE

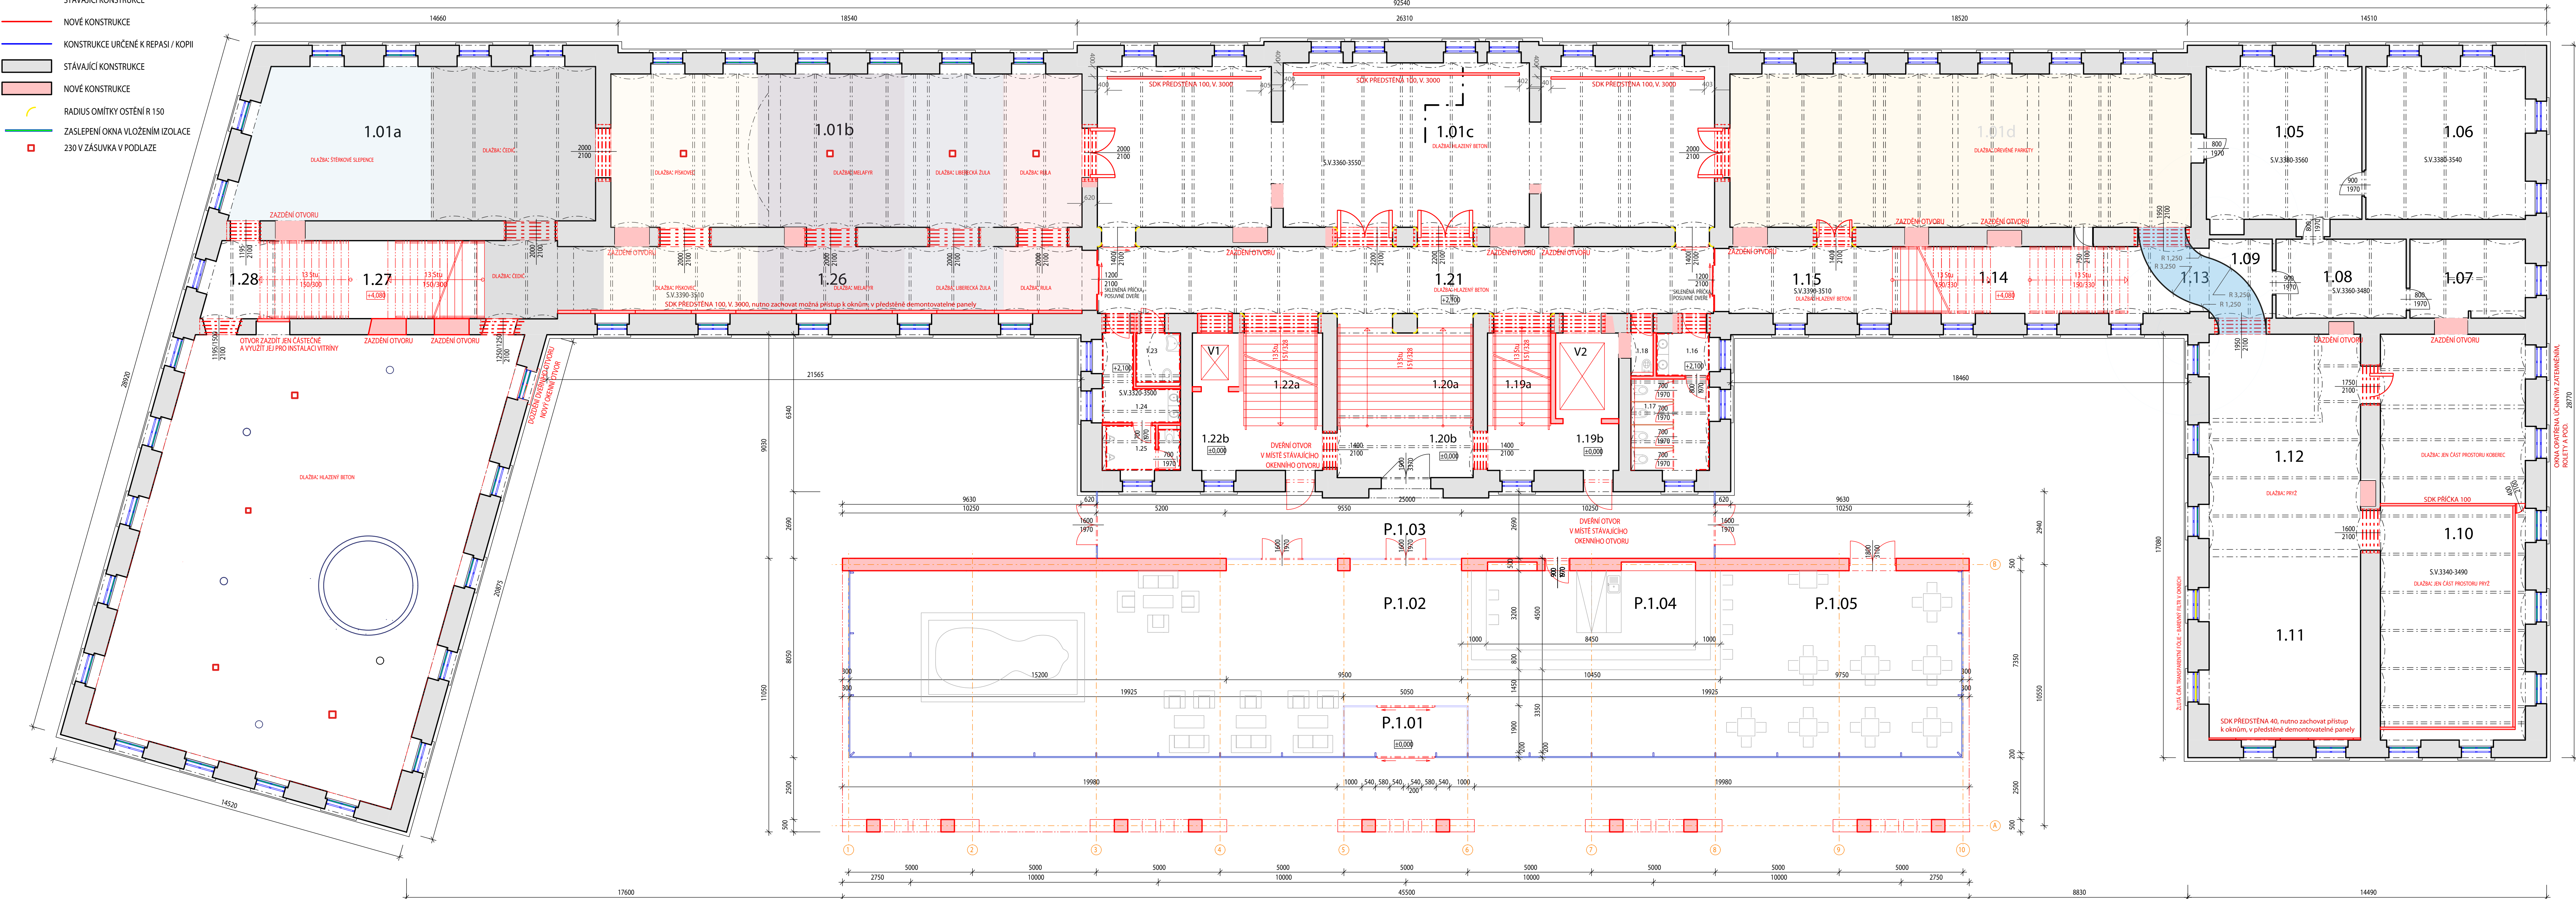

VRBENSKÉHO KASÁRNA
LEGENDA MÍSTNOSTÍ

ČÍSLO MÍSTNOSTI	ÚČEL MÍSTNOSTI	PLOCHA (m²)
1.01a	EXPOZICE	87.10
1.01b	EXPOZICE	117.75
1.01c	EXPOZICE	159.47
1.01d	EXPOZICE	115.26
1.05	ARMADA ČR	38.75
1.06	ARMADA ČR	39.73
1.07	ARMADA ČR	14.84
1.08	ARMADA ČR	16.78
1.09	ARMADA ČR	5.91
1.10	PROMITACÍ SÁL	95.96
1.11	CHODBA	45.25
1.12	EXPOZICE V KRUHU	54.98
1.13	TUNEL	6.01
1.14	SCHODIŠTĚ	24.79
1.15	CHODBA	18.33
1.16	PŘEDSÍŇ ŽENY	9.58
1.17	WC ŽENY	6.27
1.18	UKLID	2.18

ČÍSLO MÍSTNOSTI	ÚČEL MÍSTNOSTI	PLOCHA (m²)
1.19a	SCHODIŠTĚ	10.66
1.19b	CHODBA SCHODIŠTĚ	10.70
1.20a	CHODBA SCHODIŠTĚ	13.45
1.20b	SCHODIŠTĚ	22.16
1.21	CHODBA	67.15
1.22a	SCHODIŠTĚ	14.32
1.22b	CHODBA SCHODIŠTĚ	12.32
1.23	BEZBARÉROVÉ WC	3.78
1.24	PŘEDSÍŇ MUŽI	7.98
1.25	WC MUŽI	5.75
1.26	CHODBA	66.45
1.27	SCHODIŠTĚ	28.13
1.28	CHODBA	7.90
1.29	EXPOZICE - DIORAMA SPACE	231.86
V1	VÝTAH	4.06
V2	VÝTAH	8.82

PŘÍSTAVBA
LEGENDA MÍSTNOSTÍ

ČÍSLO MÍSTNOSTI	ÚČEL MÍSTNOSTI	PLOCHA (m²)
P.1.01	ZÁDŮVĚŘÍ	9.90
P.1.02	VSTUPNÍ HALA	215.86
P.1.03	CHODBA	63.03
P.1.04	RECEPCE	41.80
P.1.05	KAVARNA	73.07

POZNÁMKA:
PŘED ZAČÁJENÍM STAVEBNÍCH PRACÍ NUTNO PŘEDEM ZKONTROLOVAT VŠECHNY MÍRY A OVĚŘIT S PROJEKTOVOU DOKUMENTACÍ.

ART CONSULTANCY	Art Consultancy, s. r. o. Gudřichova 6, 746 01 Opava IČ: 29457009 DIČ: CZ29457009 www.artconsultancy.eu	skalik@artconsultancy.eu tel: +420 777 187 825 berger@artconsultancy.eu tel: +420 776 137 144 klimes@artconsultancy.eu
Název akce:	PŘÍRODOVĚDNÉ MUZEUM, HRADEC KRÁLOVÉ	Datum: 21. 2. 2018
Výkres:	TECHNICKÝ SCÉNÁŘ - Stavební připravenost 1. NP	
Měřítko:	1: 100	Vypracoval: MgA. Tomáš Skalík, Mgr. Ivan Berger, MVDr. Martin Klimeš, Ing. arch. Michal Poláš
Zadavatel:	Královohradecký kraj - Muzeum východních Čech v Hradci Králové	