


<div><div>ARTCONSULTANCY</div><div>Art Consultancy, s. r. o. Gudřichova 6, 746 01 Opava IČ:29457009 DIČ: CZ29457009 www.artconsultancy.eu,</div><div>skalik@artconsultancy.eu tel: +420 777 187 823 berger@artconsultancy.eu tel: +420 776 137 144 klimes@artconsultancy.eu</div></div>		
Název akce:	PŘÍRODOVĚDNÉ MUZEUM, HRADEC KRÁLOVÉ	Datum: 16. 3. 2018
Výkres:	TECHNICKÝ SCÉNÁŘ Expozice - 3 - Pokračujeme v tradici, VS 3/08-09	
Měřítko:	1: 10	Vypracoval: MgA. Tomáš Skalík, Mgr. Ivan Berger MVDr . Martin Klimeš, Ing. arch. Michal Poláš
Zadavatel:	Královehradecký kraj - Muzeum východních Čech v Hradci Králové	

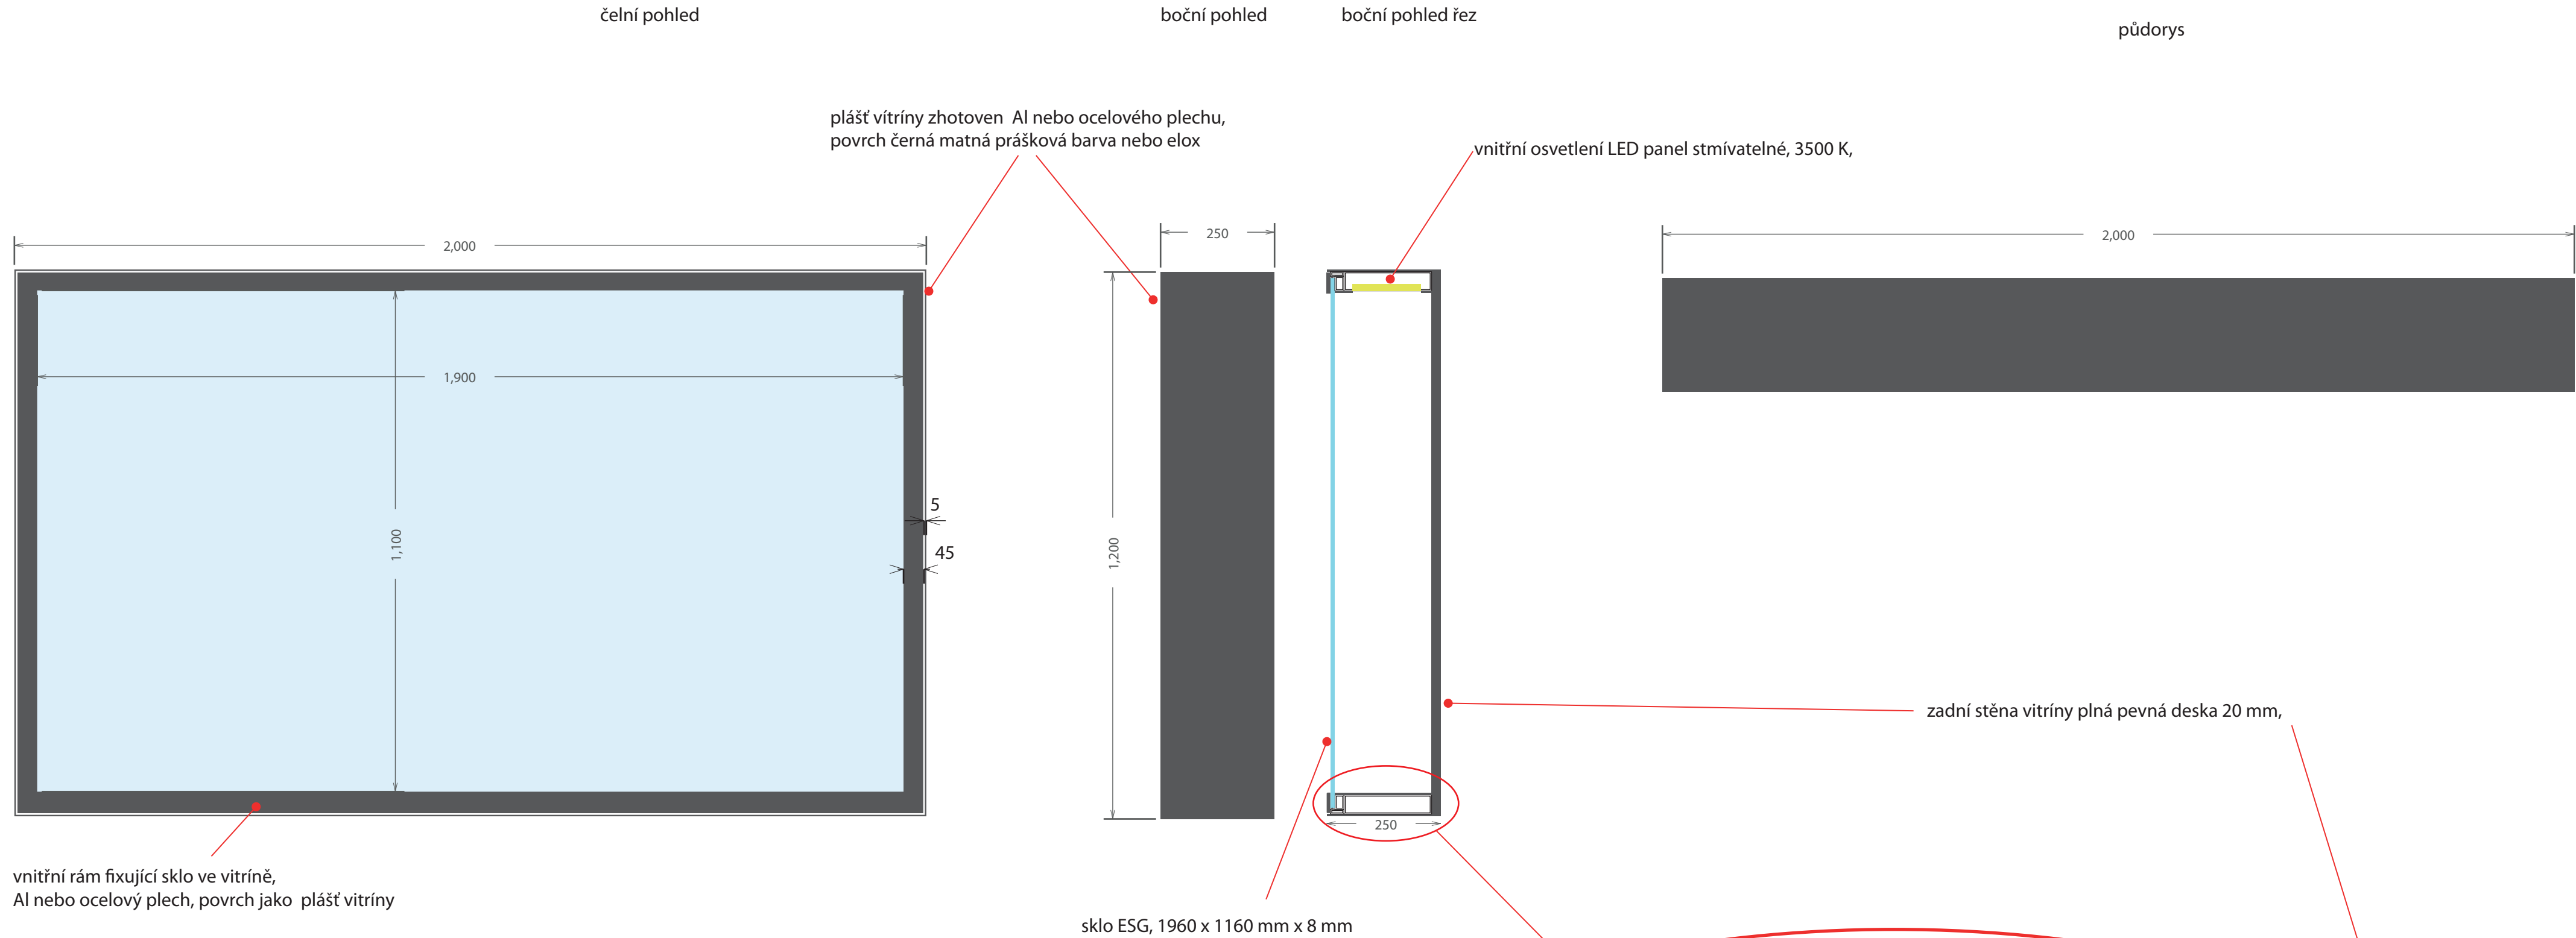

**POZNÁMKA:**  
Výkres nenahrazuje dílenskou a výrobní dokumentaci  
Vykresleno pouze tvarové řešení se základními rozměry a specifikací materiálů. Přesné rozměry nutno zaměřit na stavbě.  
Před zahájením výroby budou předloženy dílenské výkresy, případně vzorky materiálů a provedení ke schválení architektem.