



ZARÍZENÍ	OSVĚTLENÍ	ZÁSUVKY	RŮZNÉ
Pi 20,8 kW	2,8		
Pp 10,0 kW	2,0		

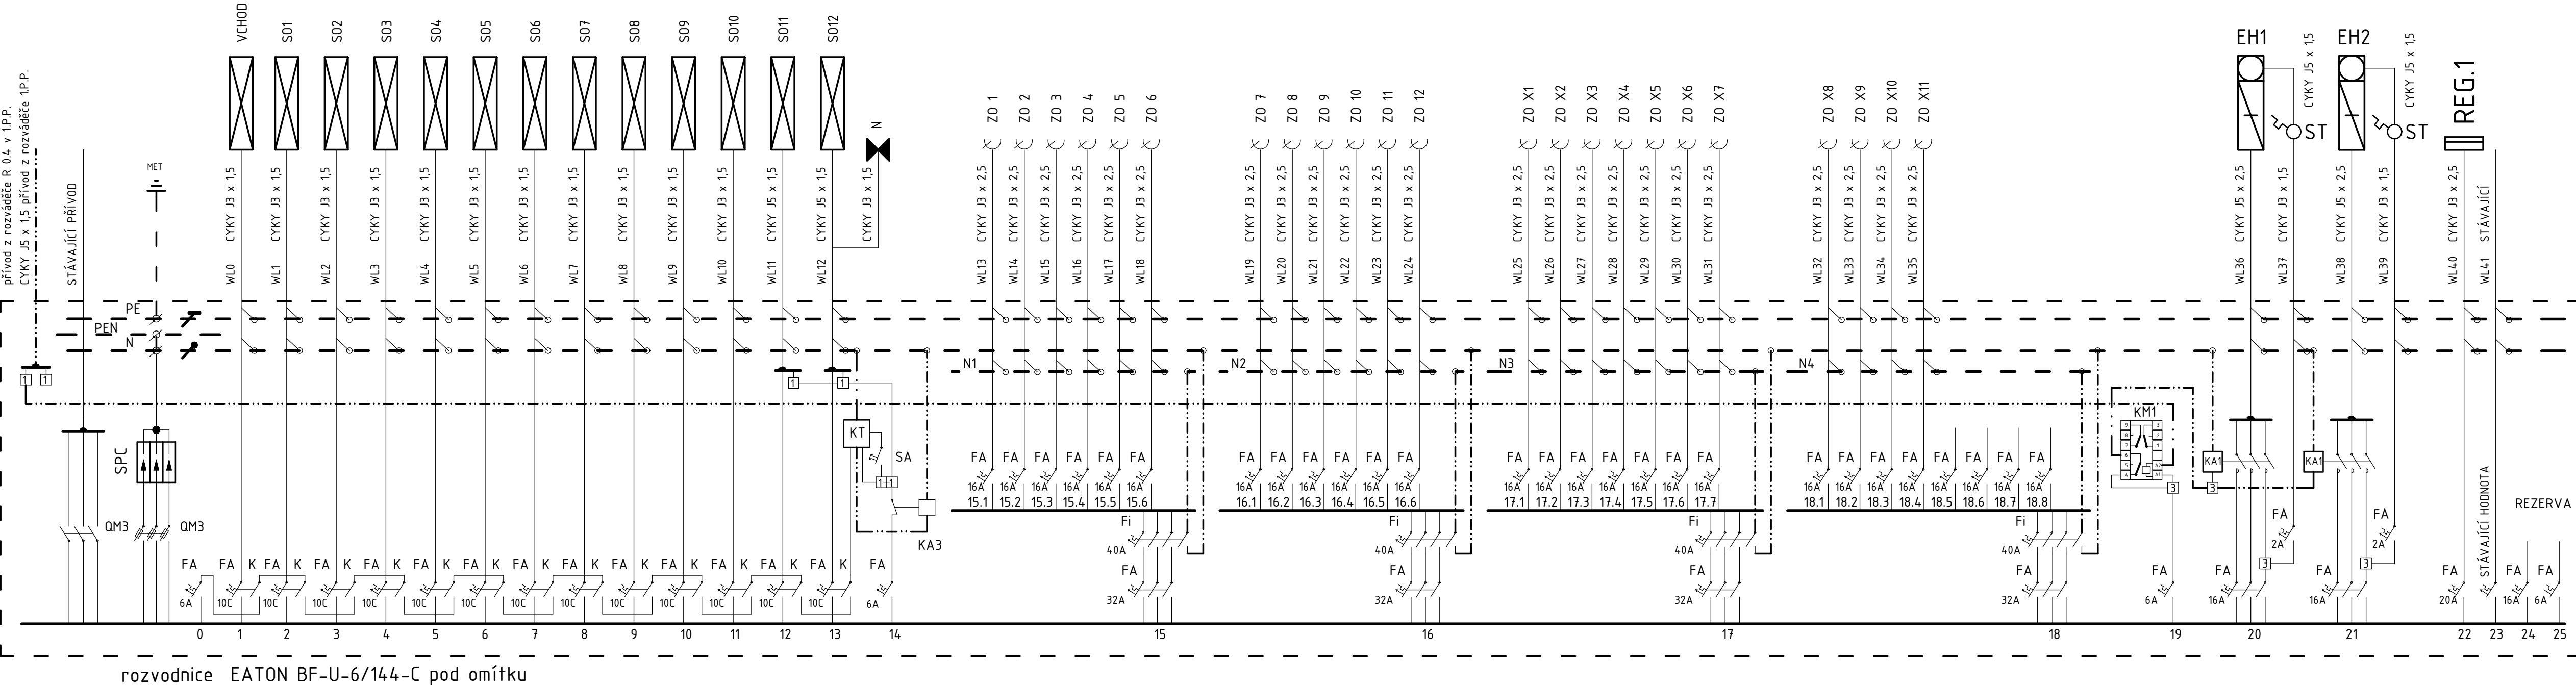

- QM3 vypínač 3F IS-80/3
Fi proudový chránič PF7-40/4/003
Fa jistič PL7-Bx/x
KA1 instalační stykač Z-SCH230/25-40
KA3 instalační relé Z-R230/SO
KT časové relé ZRMF1/W
K pomocný kontakt Z-HK
SA tlačítko Z-PU/S
KM1 instalační relé 3P/10A 230VAC
OPV pojistkový odpínač OPVP14-3-S
SP svodič přepětí PIII-275/3+0

Rozvodná soustava: 3/PE/N/AC, 50 Hz, 400/230V
Ochrana: automatickým odpojením od zdroje,pospojením,proud.chráničem

 <div>Elektro projekt Vlach Palachova 1742 547 01 Náchod mobil: 604 163 232 e-mail: ep.vlach@atlas.cz</div>	PROJEKTANT	VLASTISLAV VLACH	ZAKÁZKA	66-19
	VYPRACOVAL	RICHARD KAŠPAR	STUPEŇ	PS
	INVESTOR	Gymnázium Broumov, Hradební 218, Broumov	DATUM	12.2020
	MÍSTO	st. p.č. 222, k.ú. Boumov	FORMÁT	3A4
VÝMĚNA OSVĚTLENÍ GYMNÁZIA BROUMOV				ČÍSLO VÝKRESU
ROZVÁDĚČ R 1.1				D.1.4.5