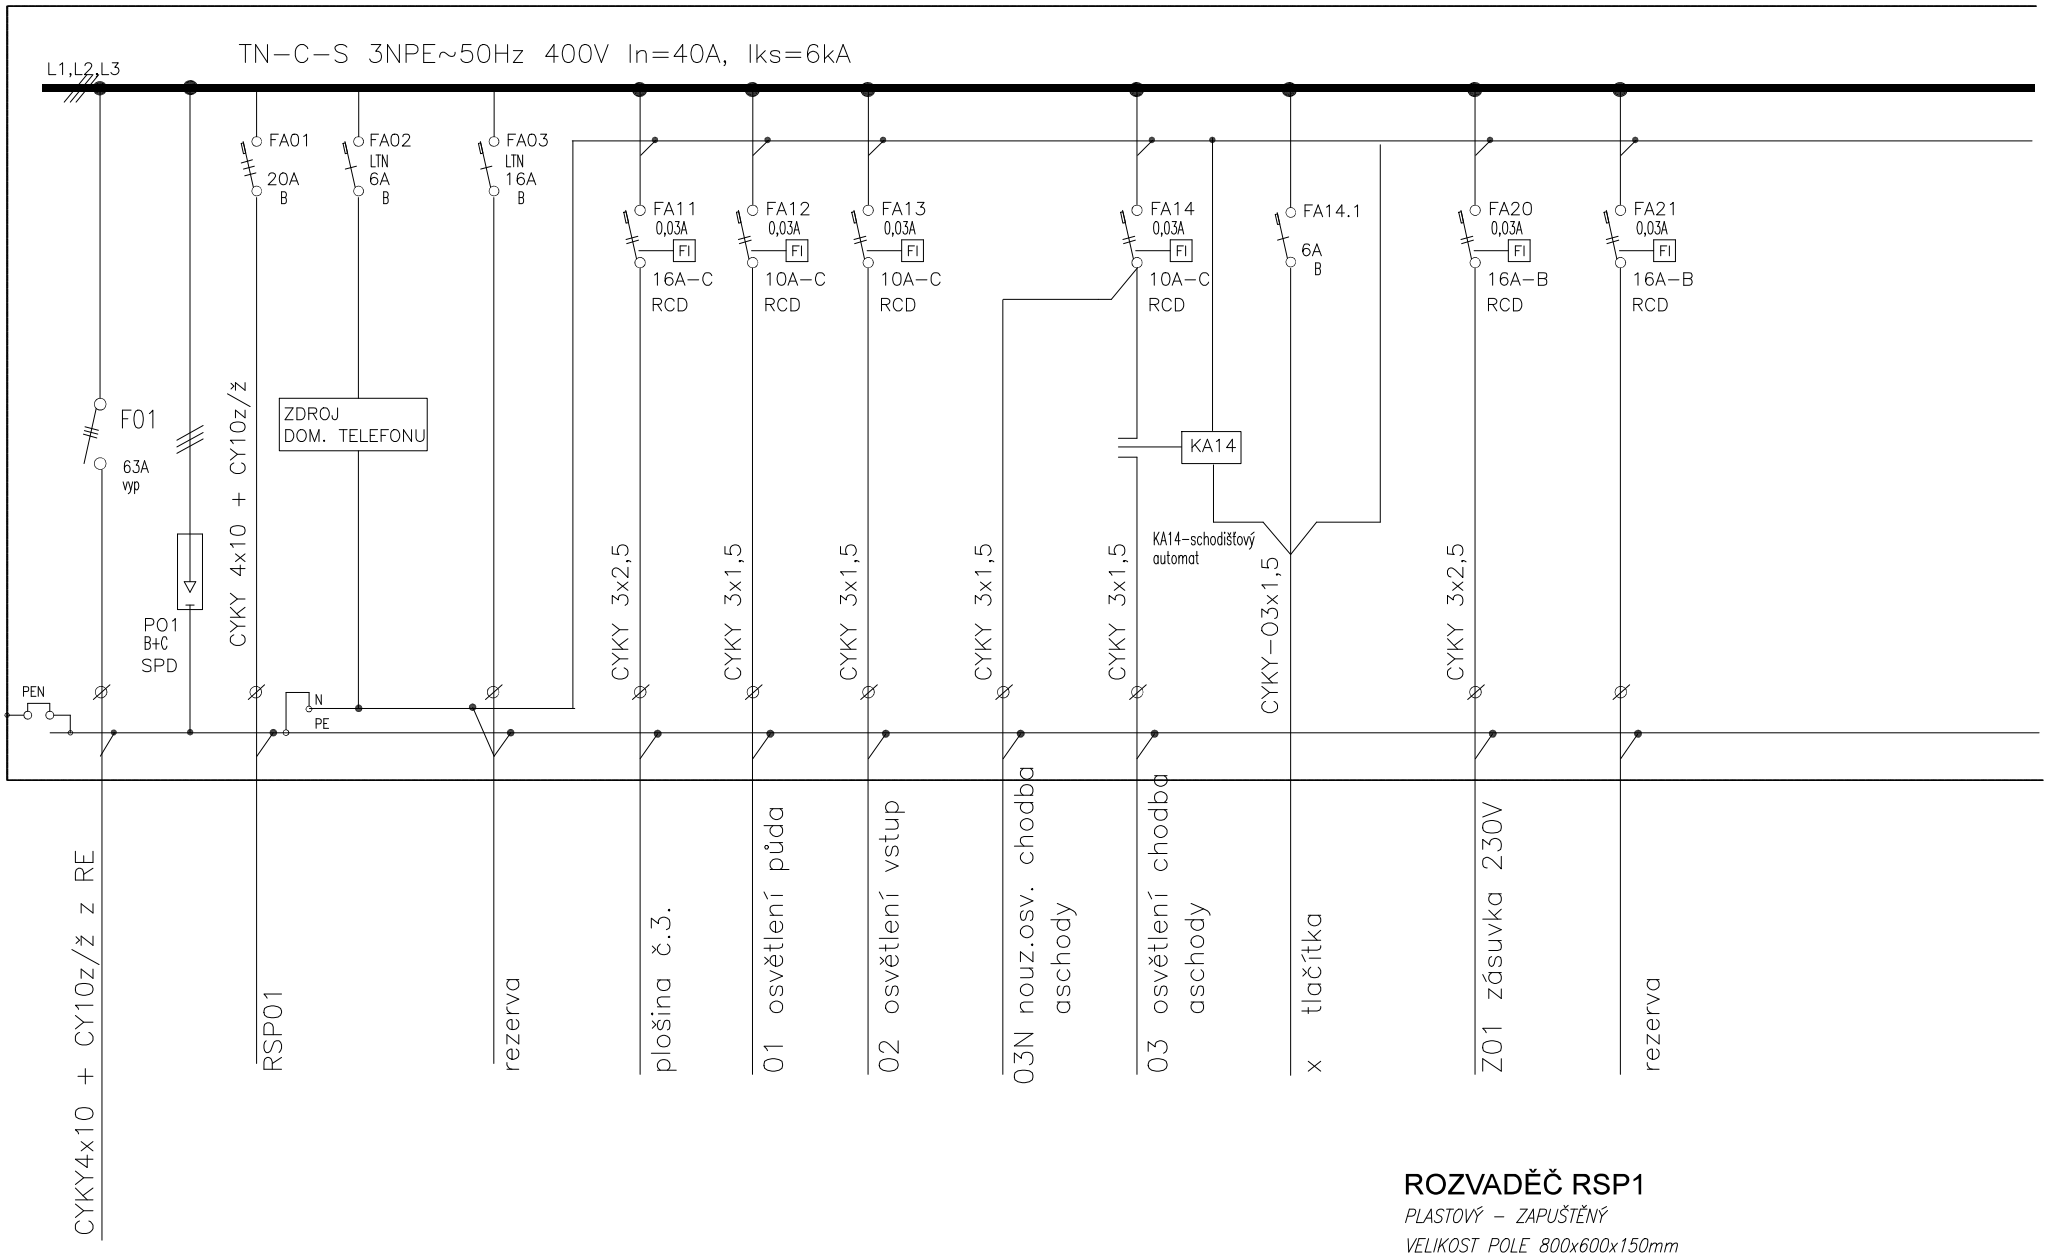

ROZVADĚČ RSP1

PLASTOVÝ – ZAPUŠTĚNÝ

VELIKOST POLE 800x600x150mm
PŘÍVOD HOREM, VÝVODY HOREM
KRYTÍ IP 40/20

POŽÁRNÍ ODOLNOST EI30–DP1