


SPŠ STAVEBNÍ HRADEC KRÁLOVÉ - SUTERÉN

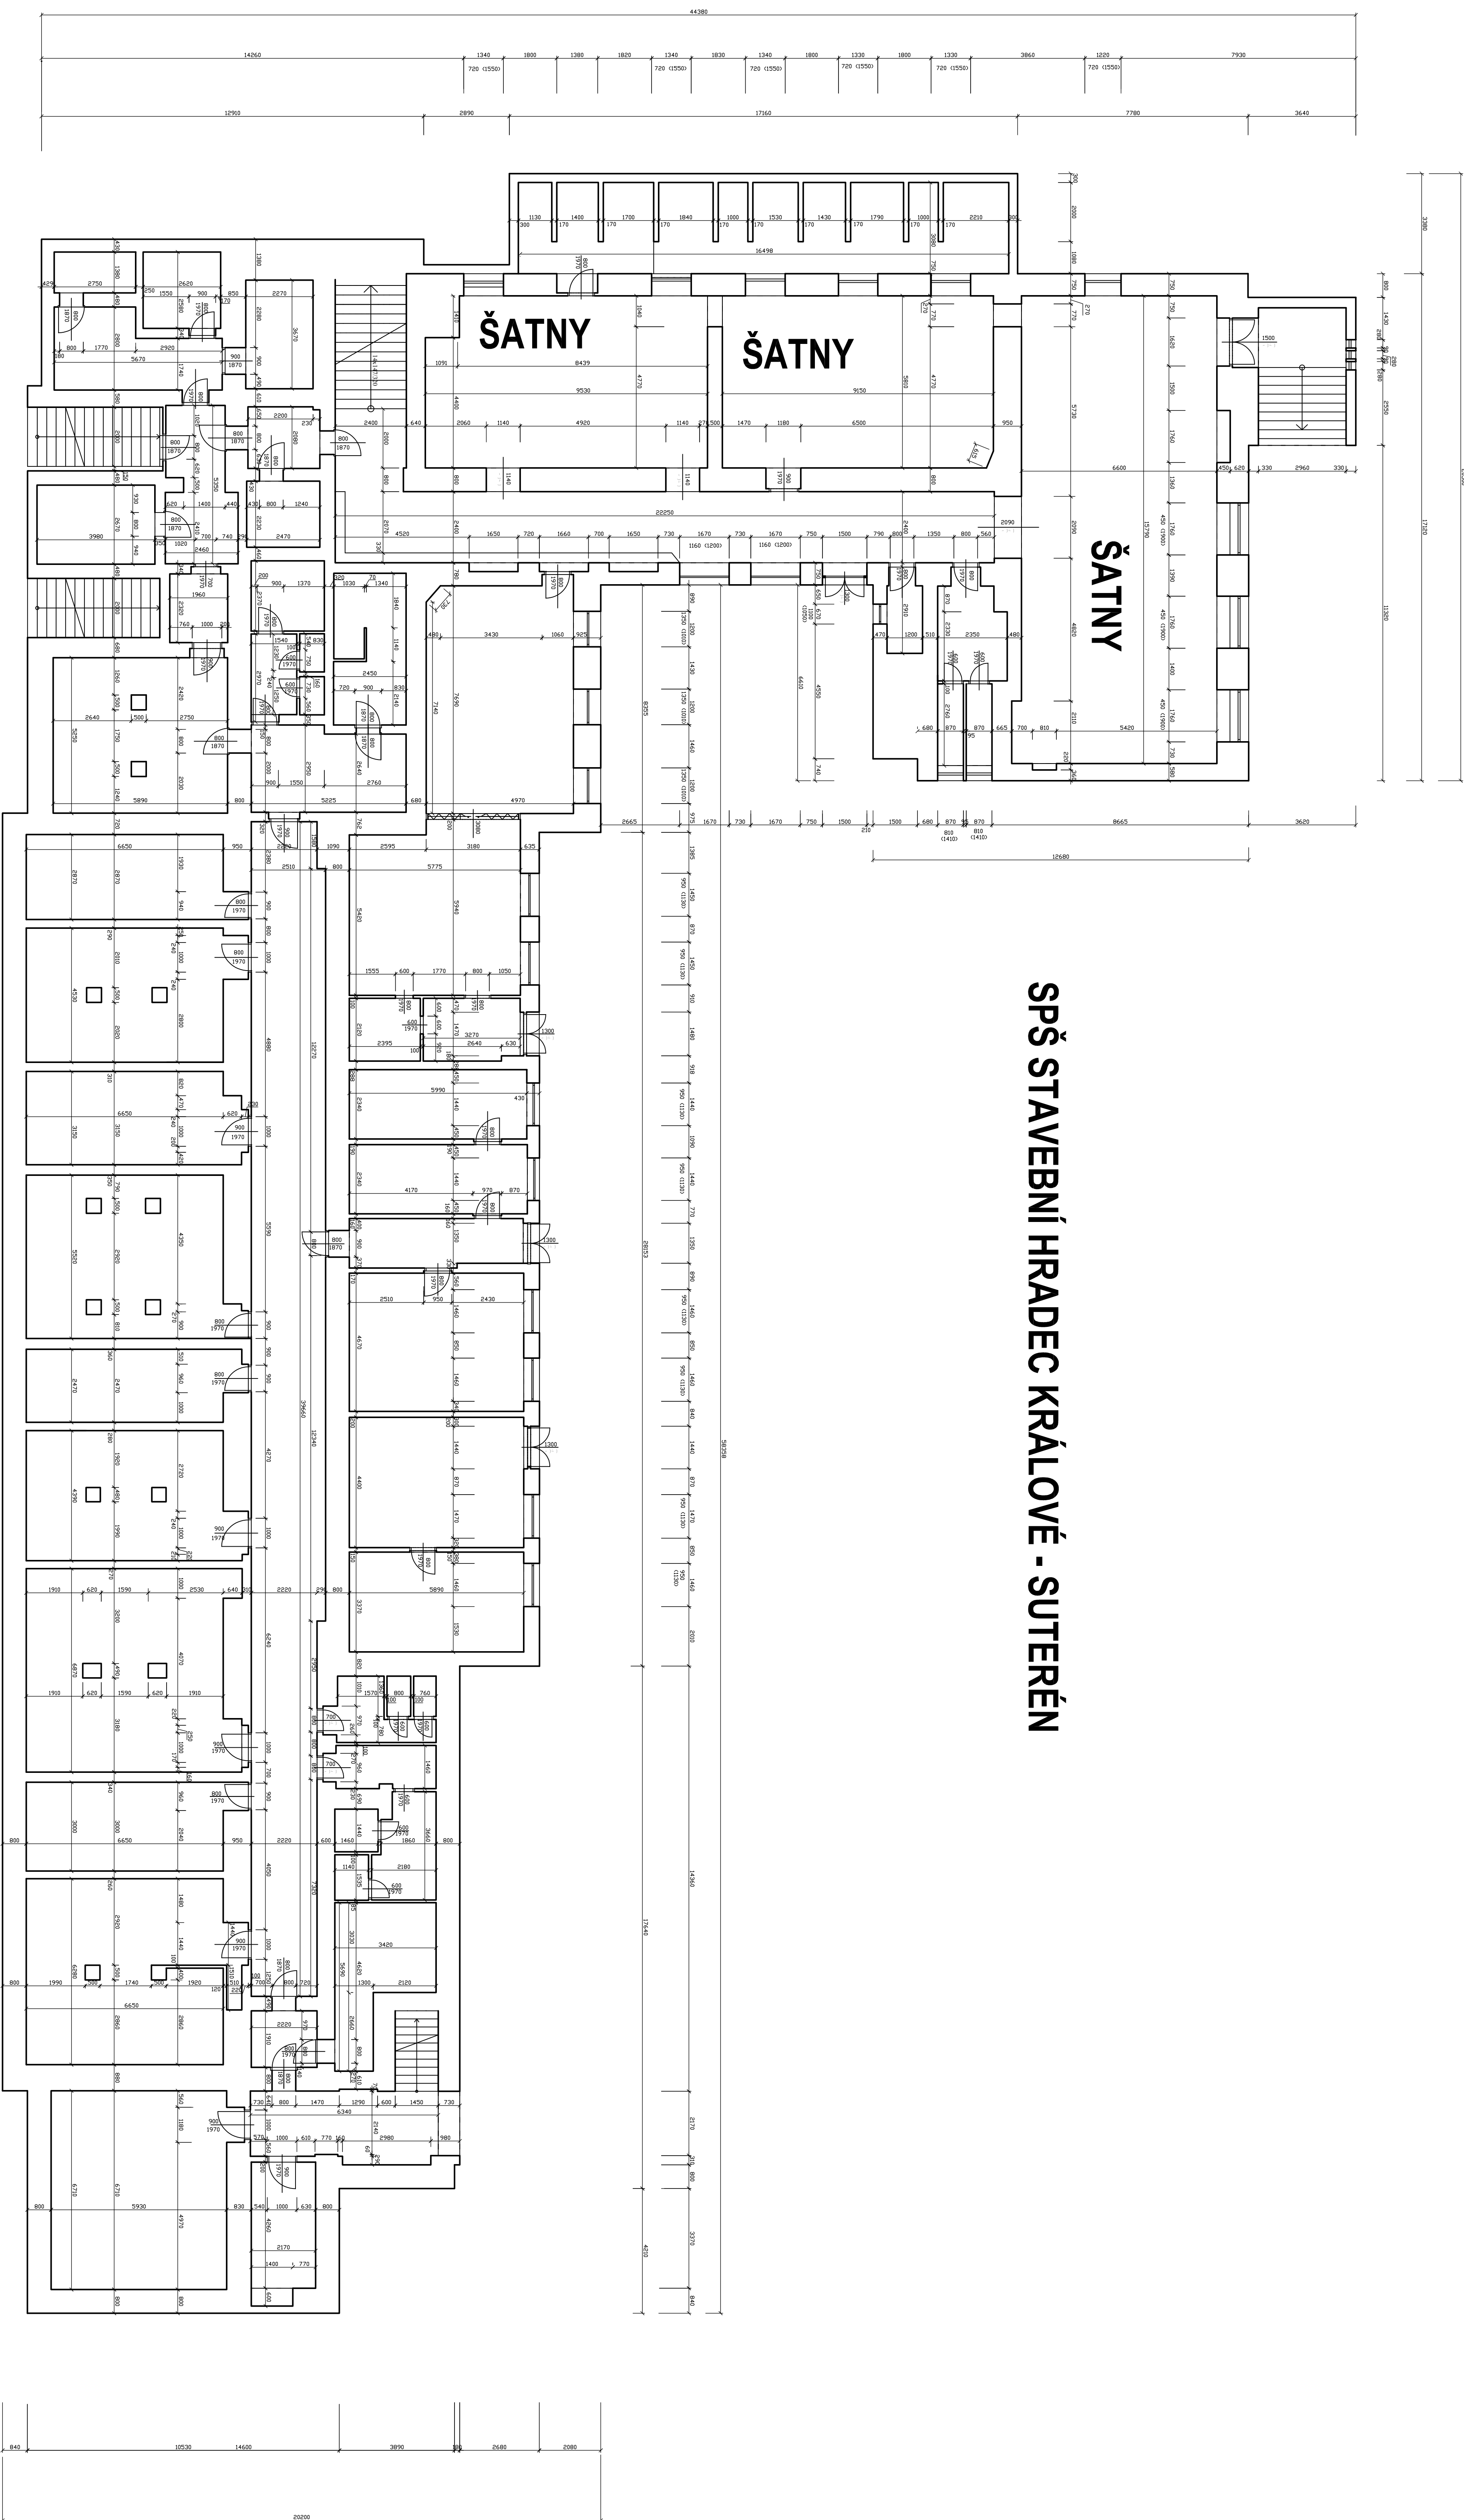

SPŠ STAVEBNÍ HRADEC KRÁLOVÉ - SUTERÉN

