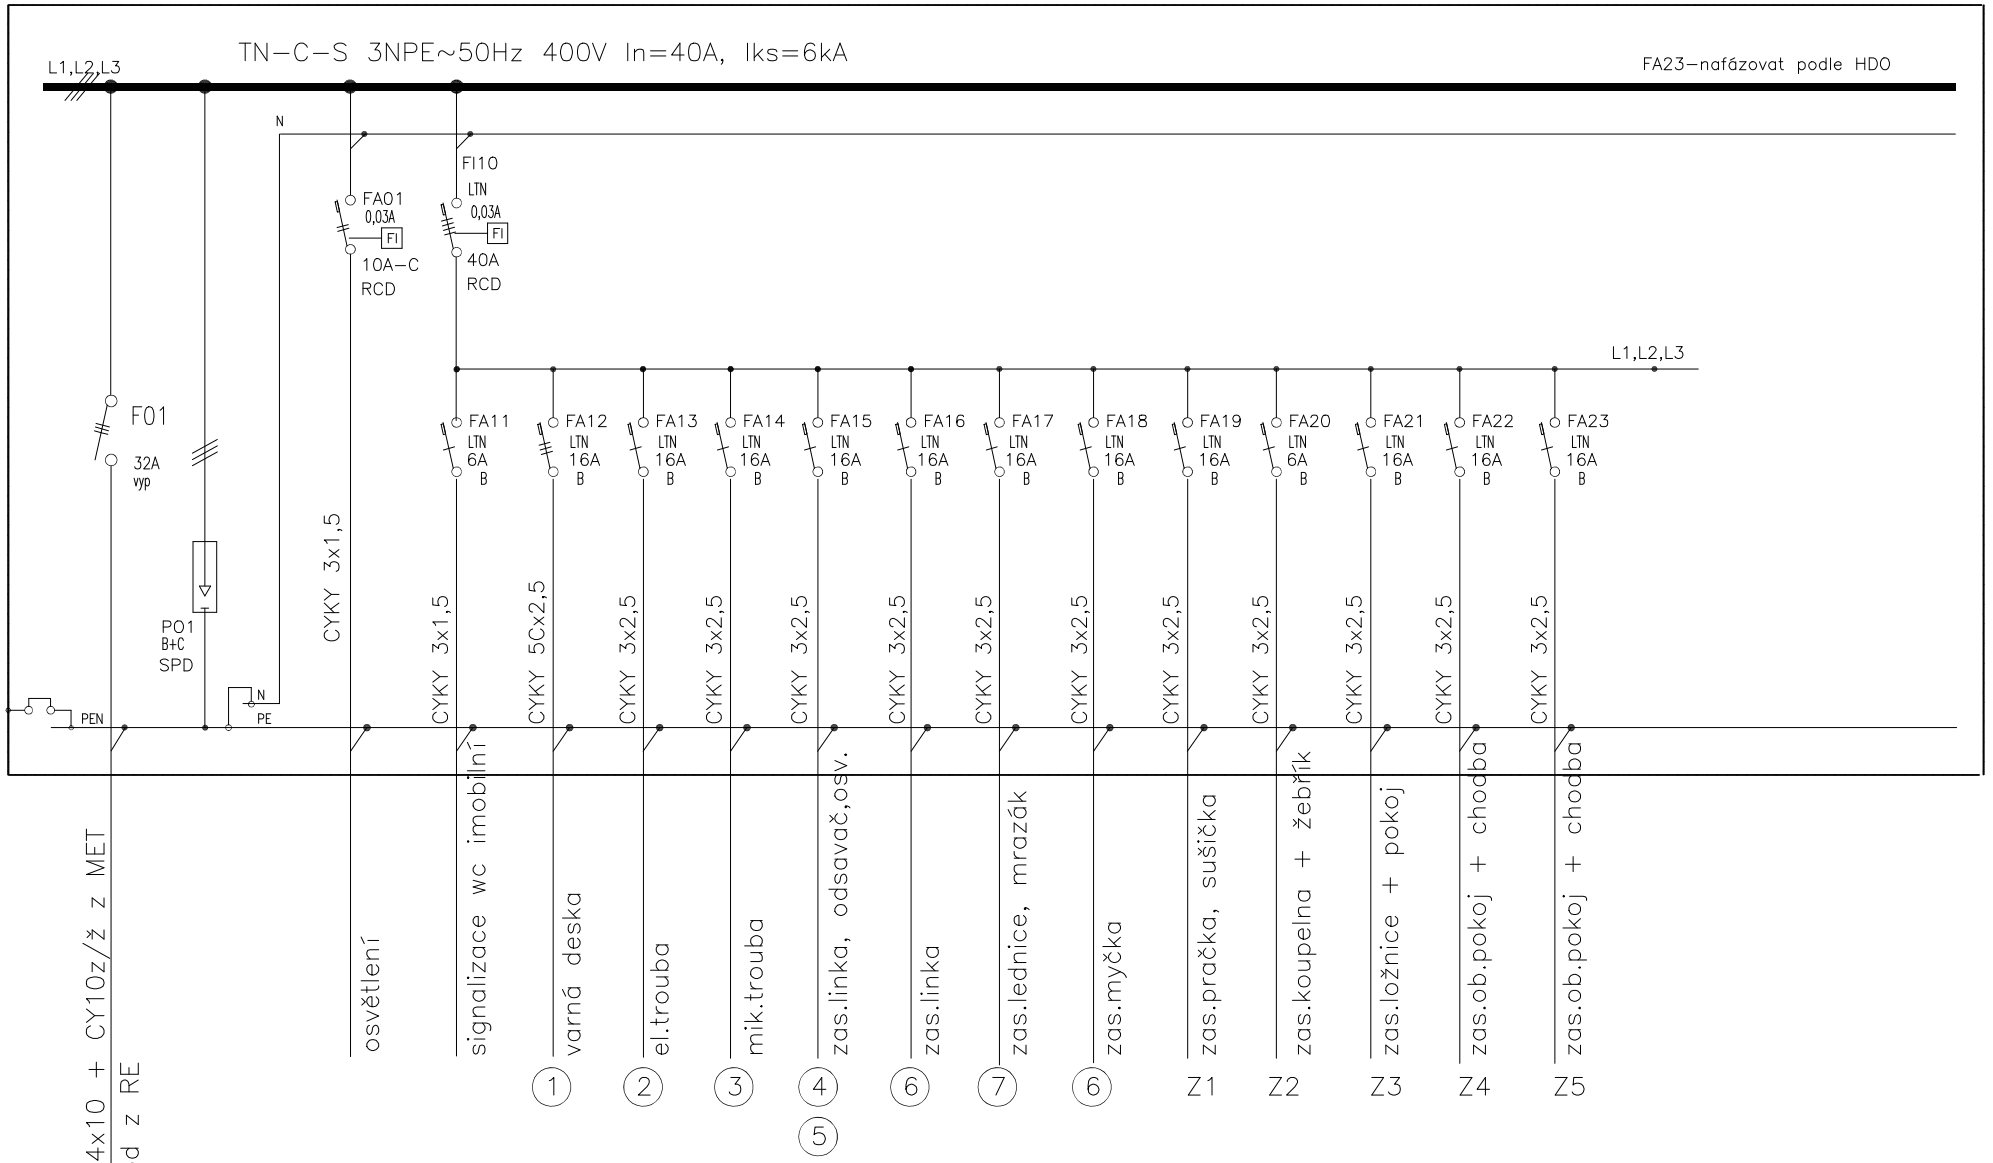


**RB1,RB2**

**ROZVADĚČ BYTOVÝ 2ks**

*PŘÍVOD A VÝVODY HOREM*

*KRYTÍ IP 40/20*

*rozměr 352x424x95mm – zapuštěný*

*přívod/vývody horem*