





1		2		3		4		5		6		7		8	
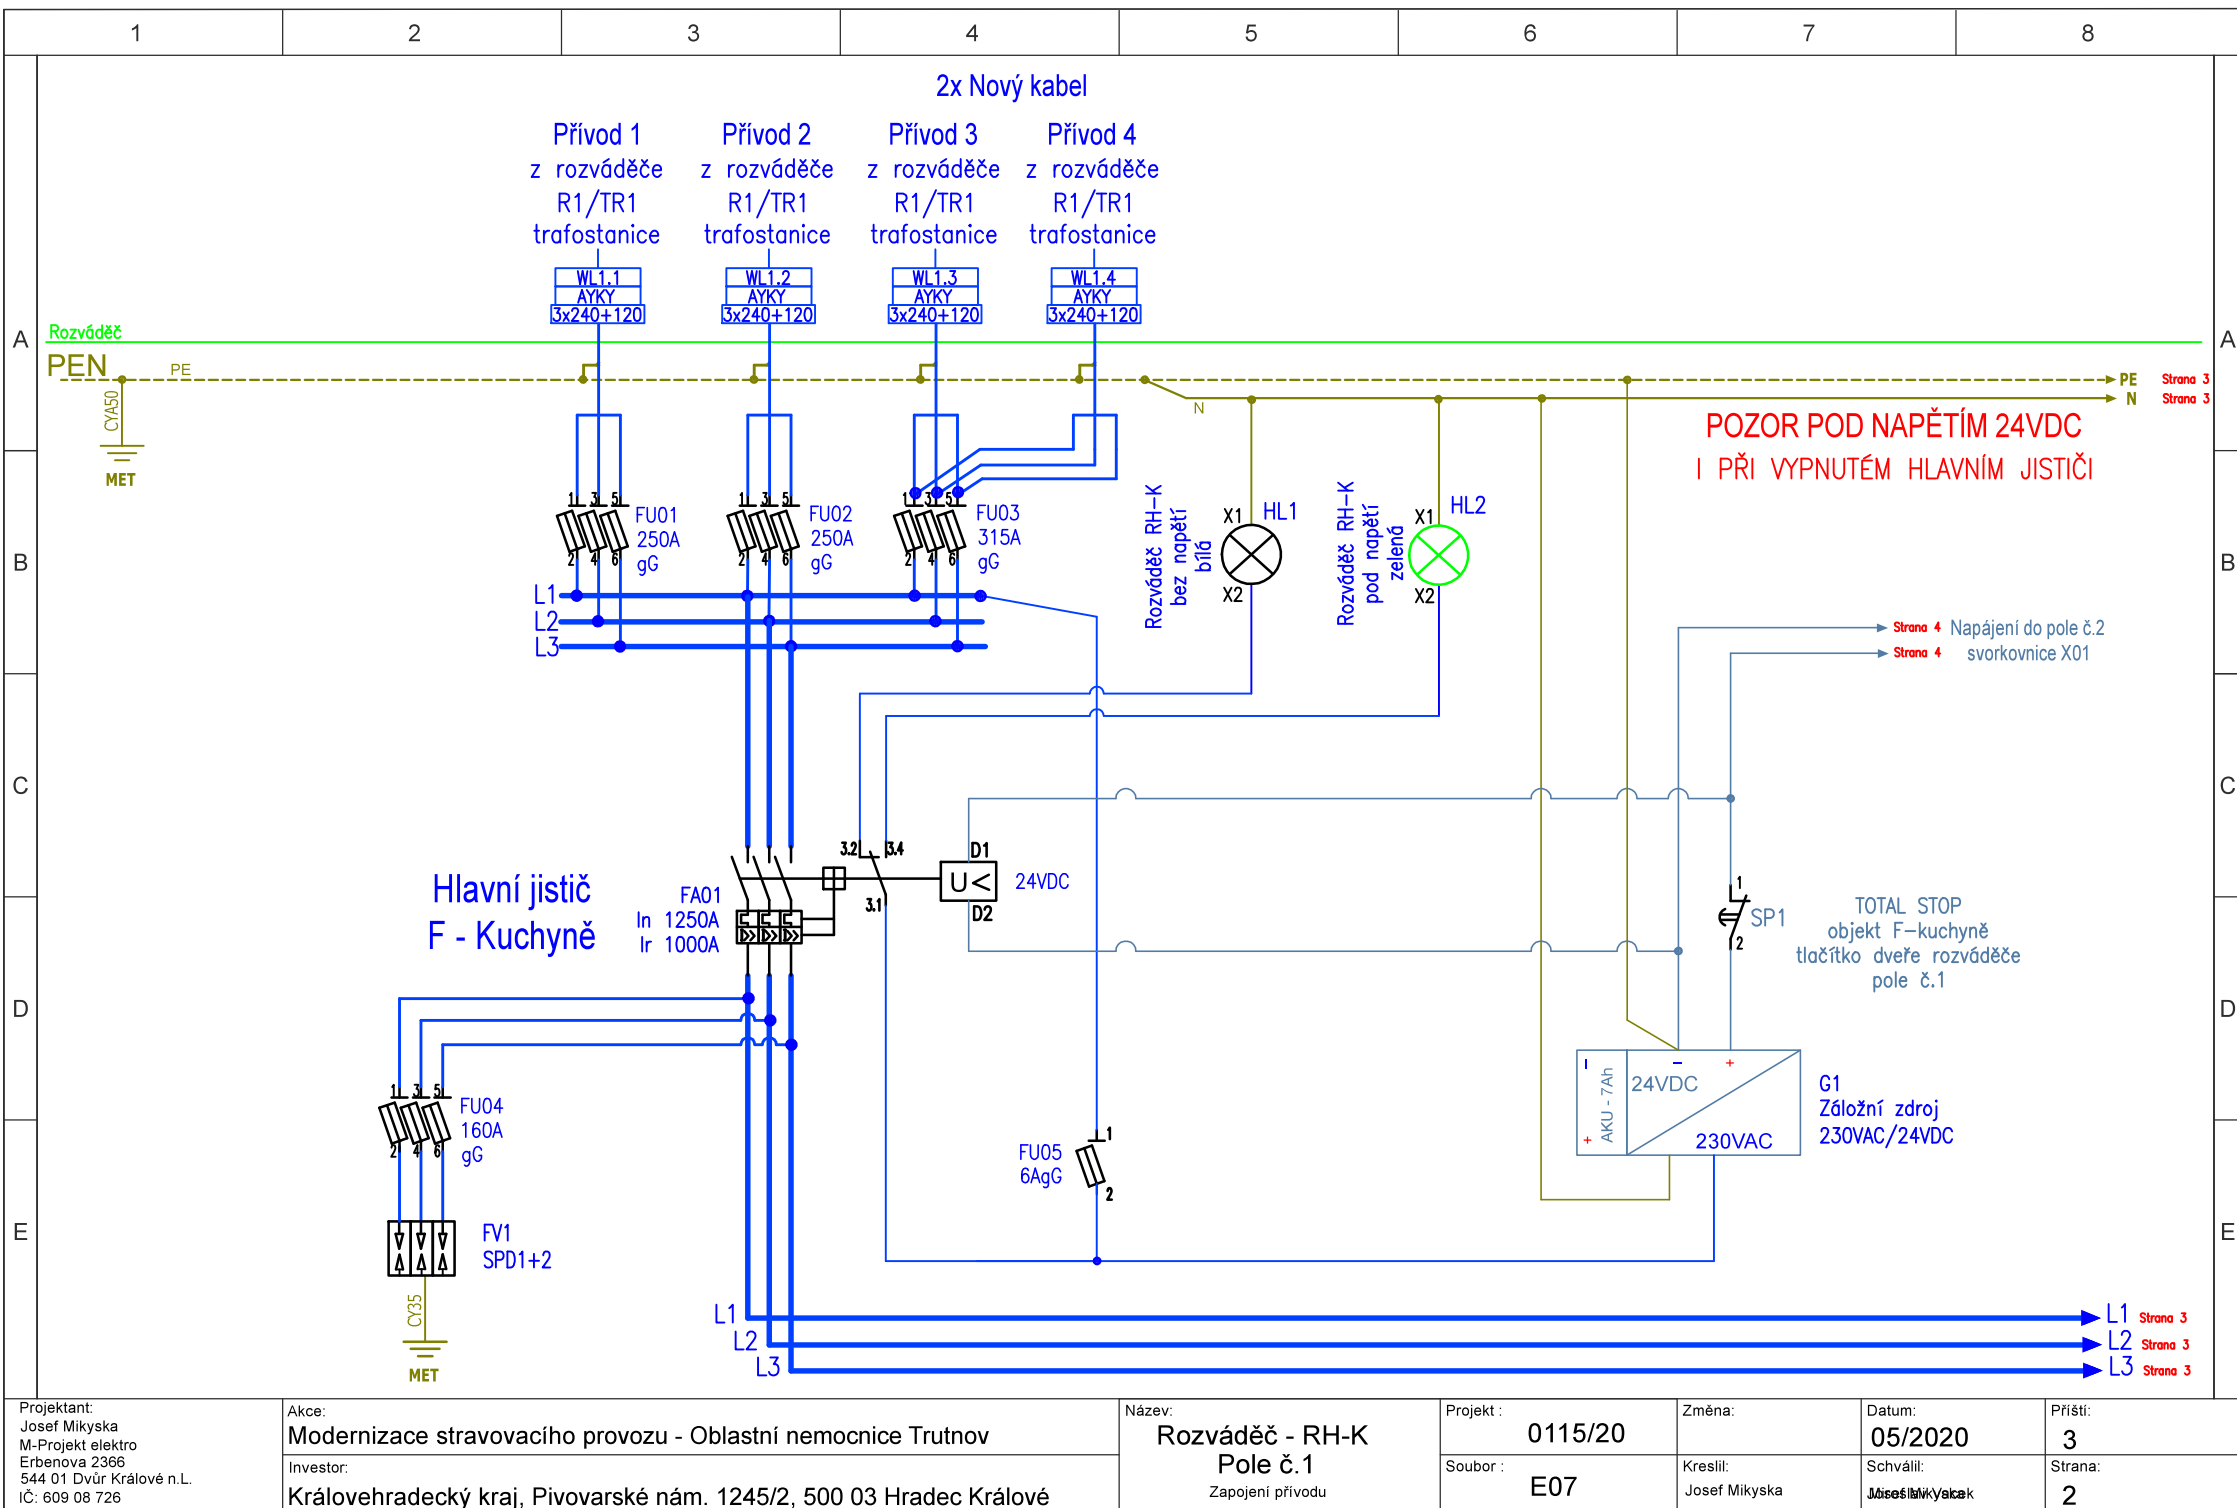



Projektant: Josef Mikyska M-Projekt elektro Erbenova 2366 544 01 Dvůr Králové n.L. IČ: 609 08 726	Akce: Modernizace stravovacího provozu - Oblastní nemocnice Trutnov		Název: Rozváděč - RH-K Pole č.1 Zapojení přívodu		Projekt : 0115/20	Změna:	Datum: 05/2020	Přiští: 3
	Investor: Královehradecký kraj, Pivovarské nám. 1245/2, 500 03 Hradec Králové				Soubor : E07	Kreslil: Josef Mikyska	Schválil: Josef Mikyska	Strana: 2

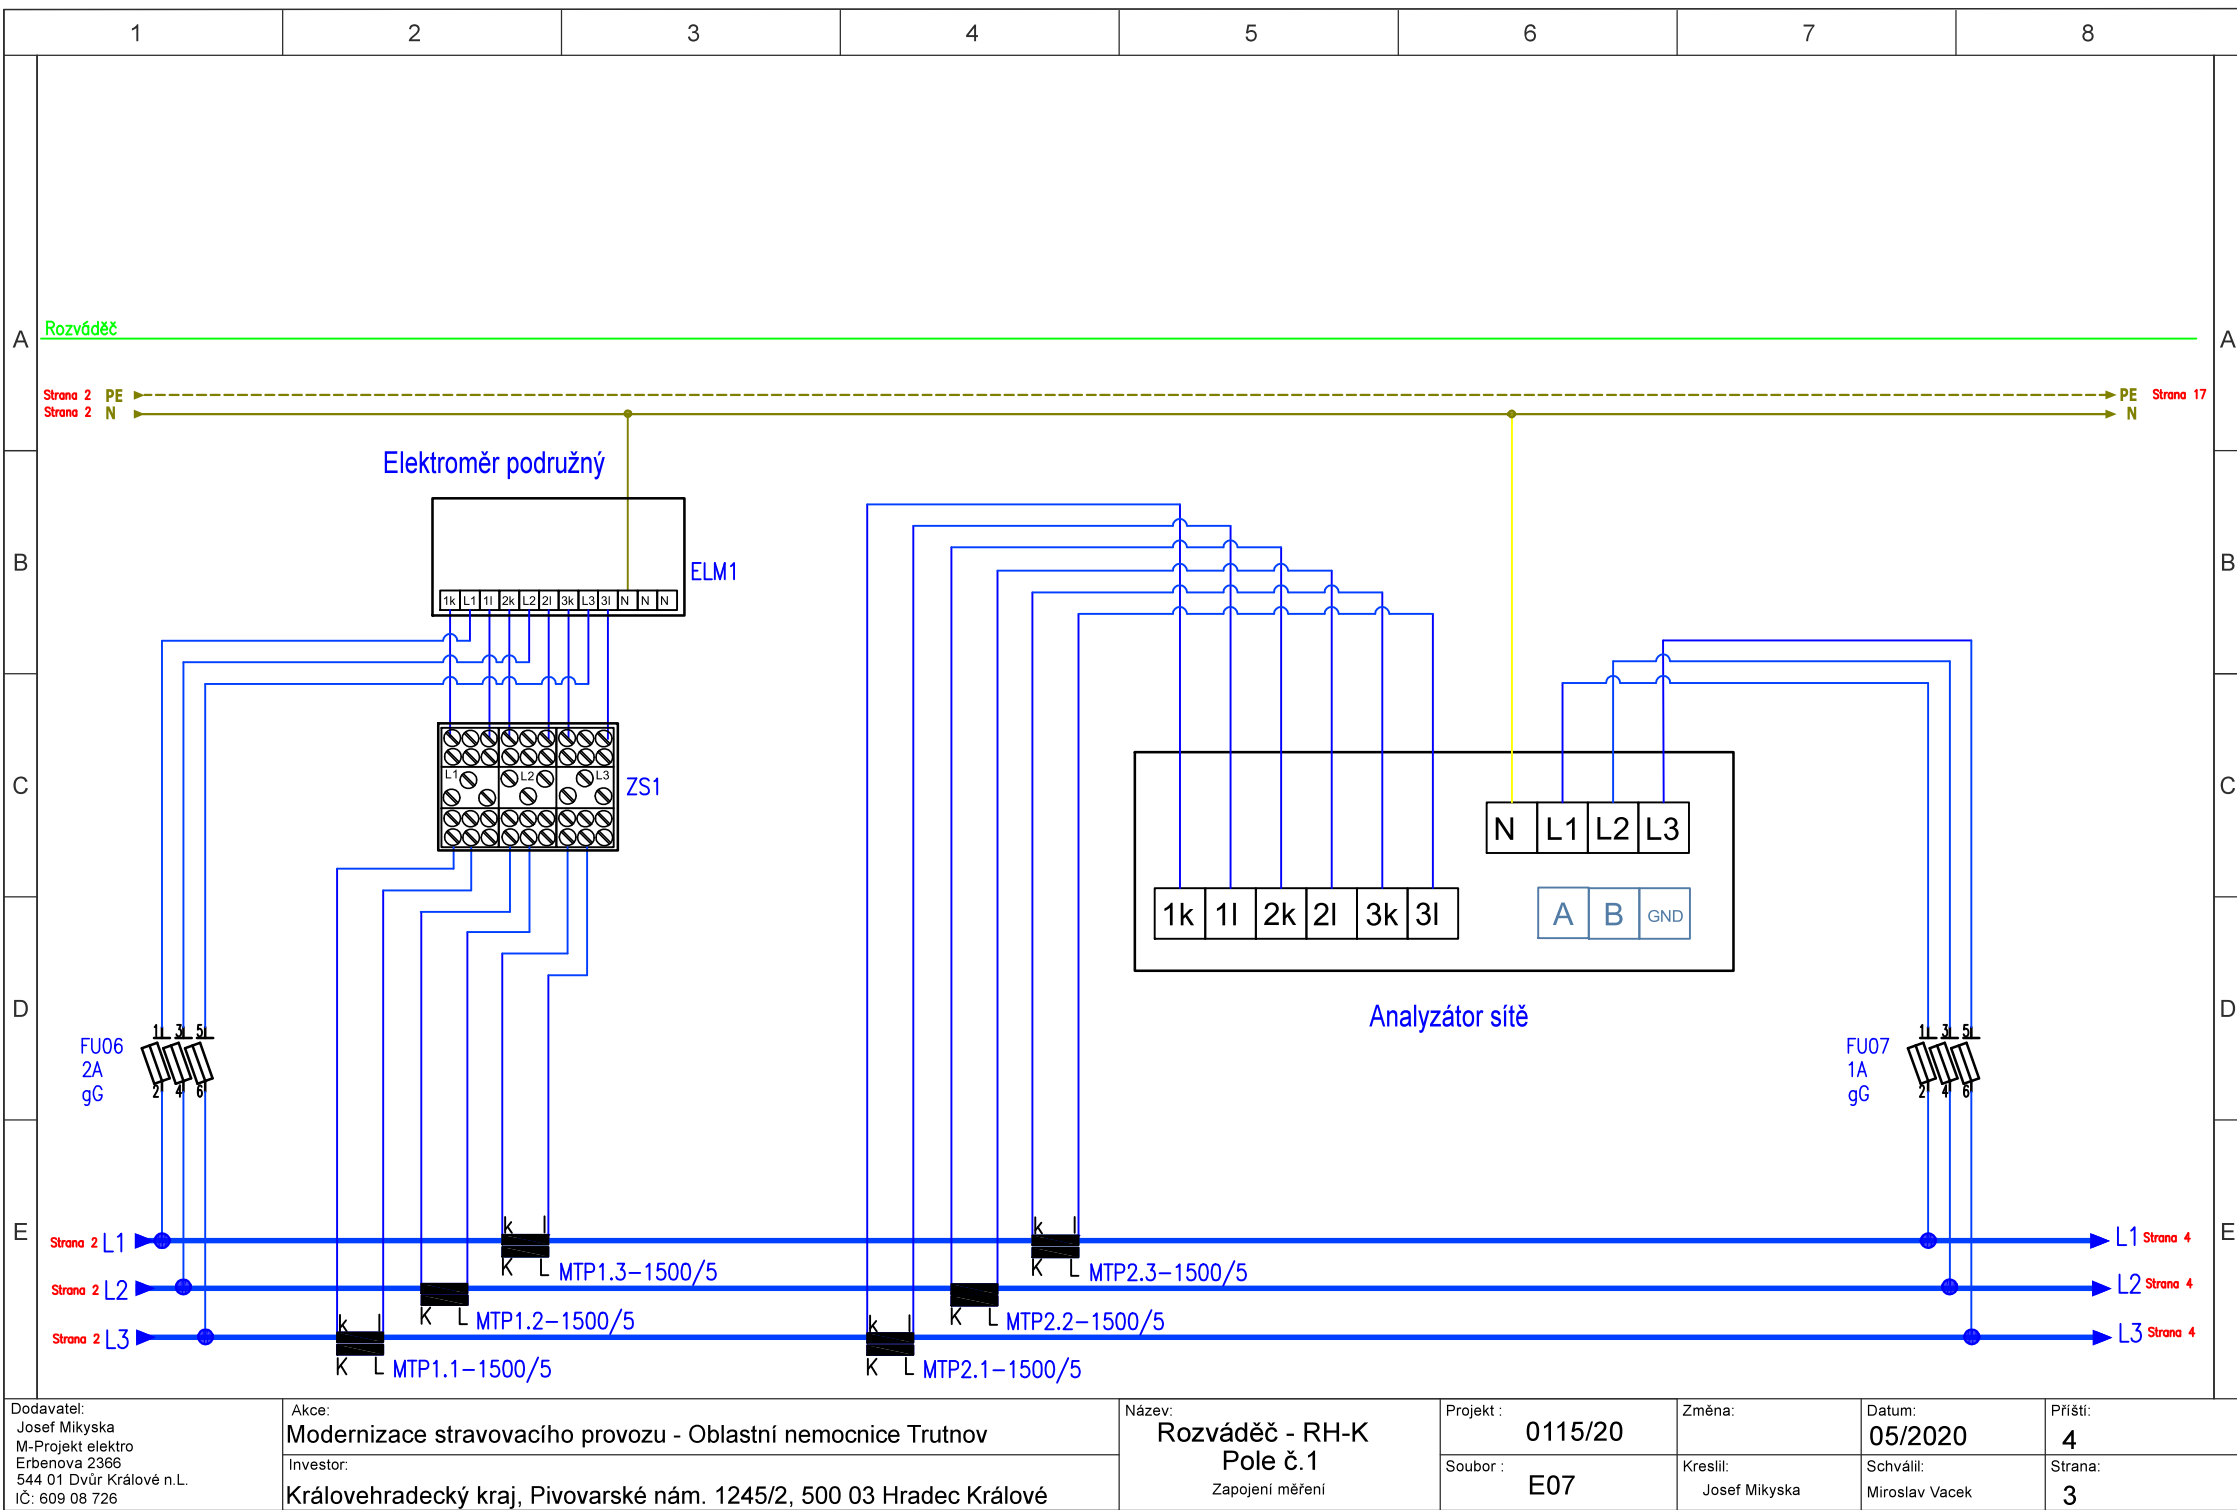


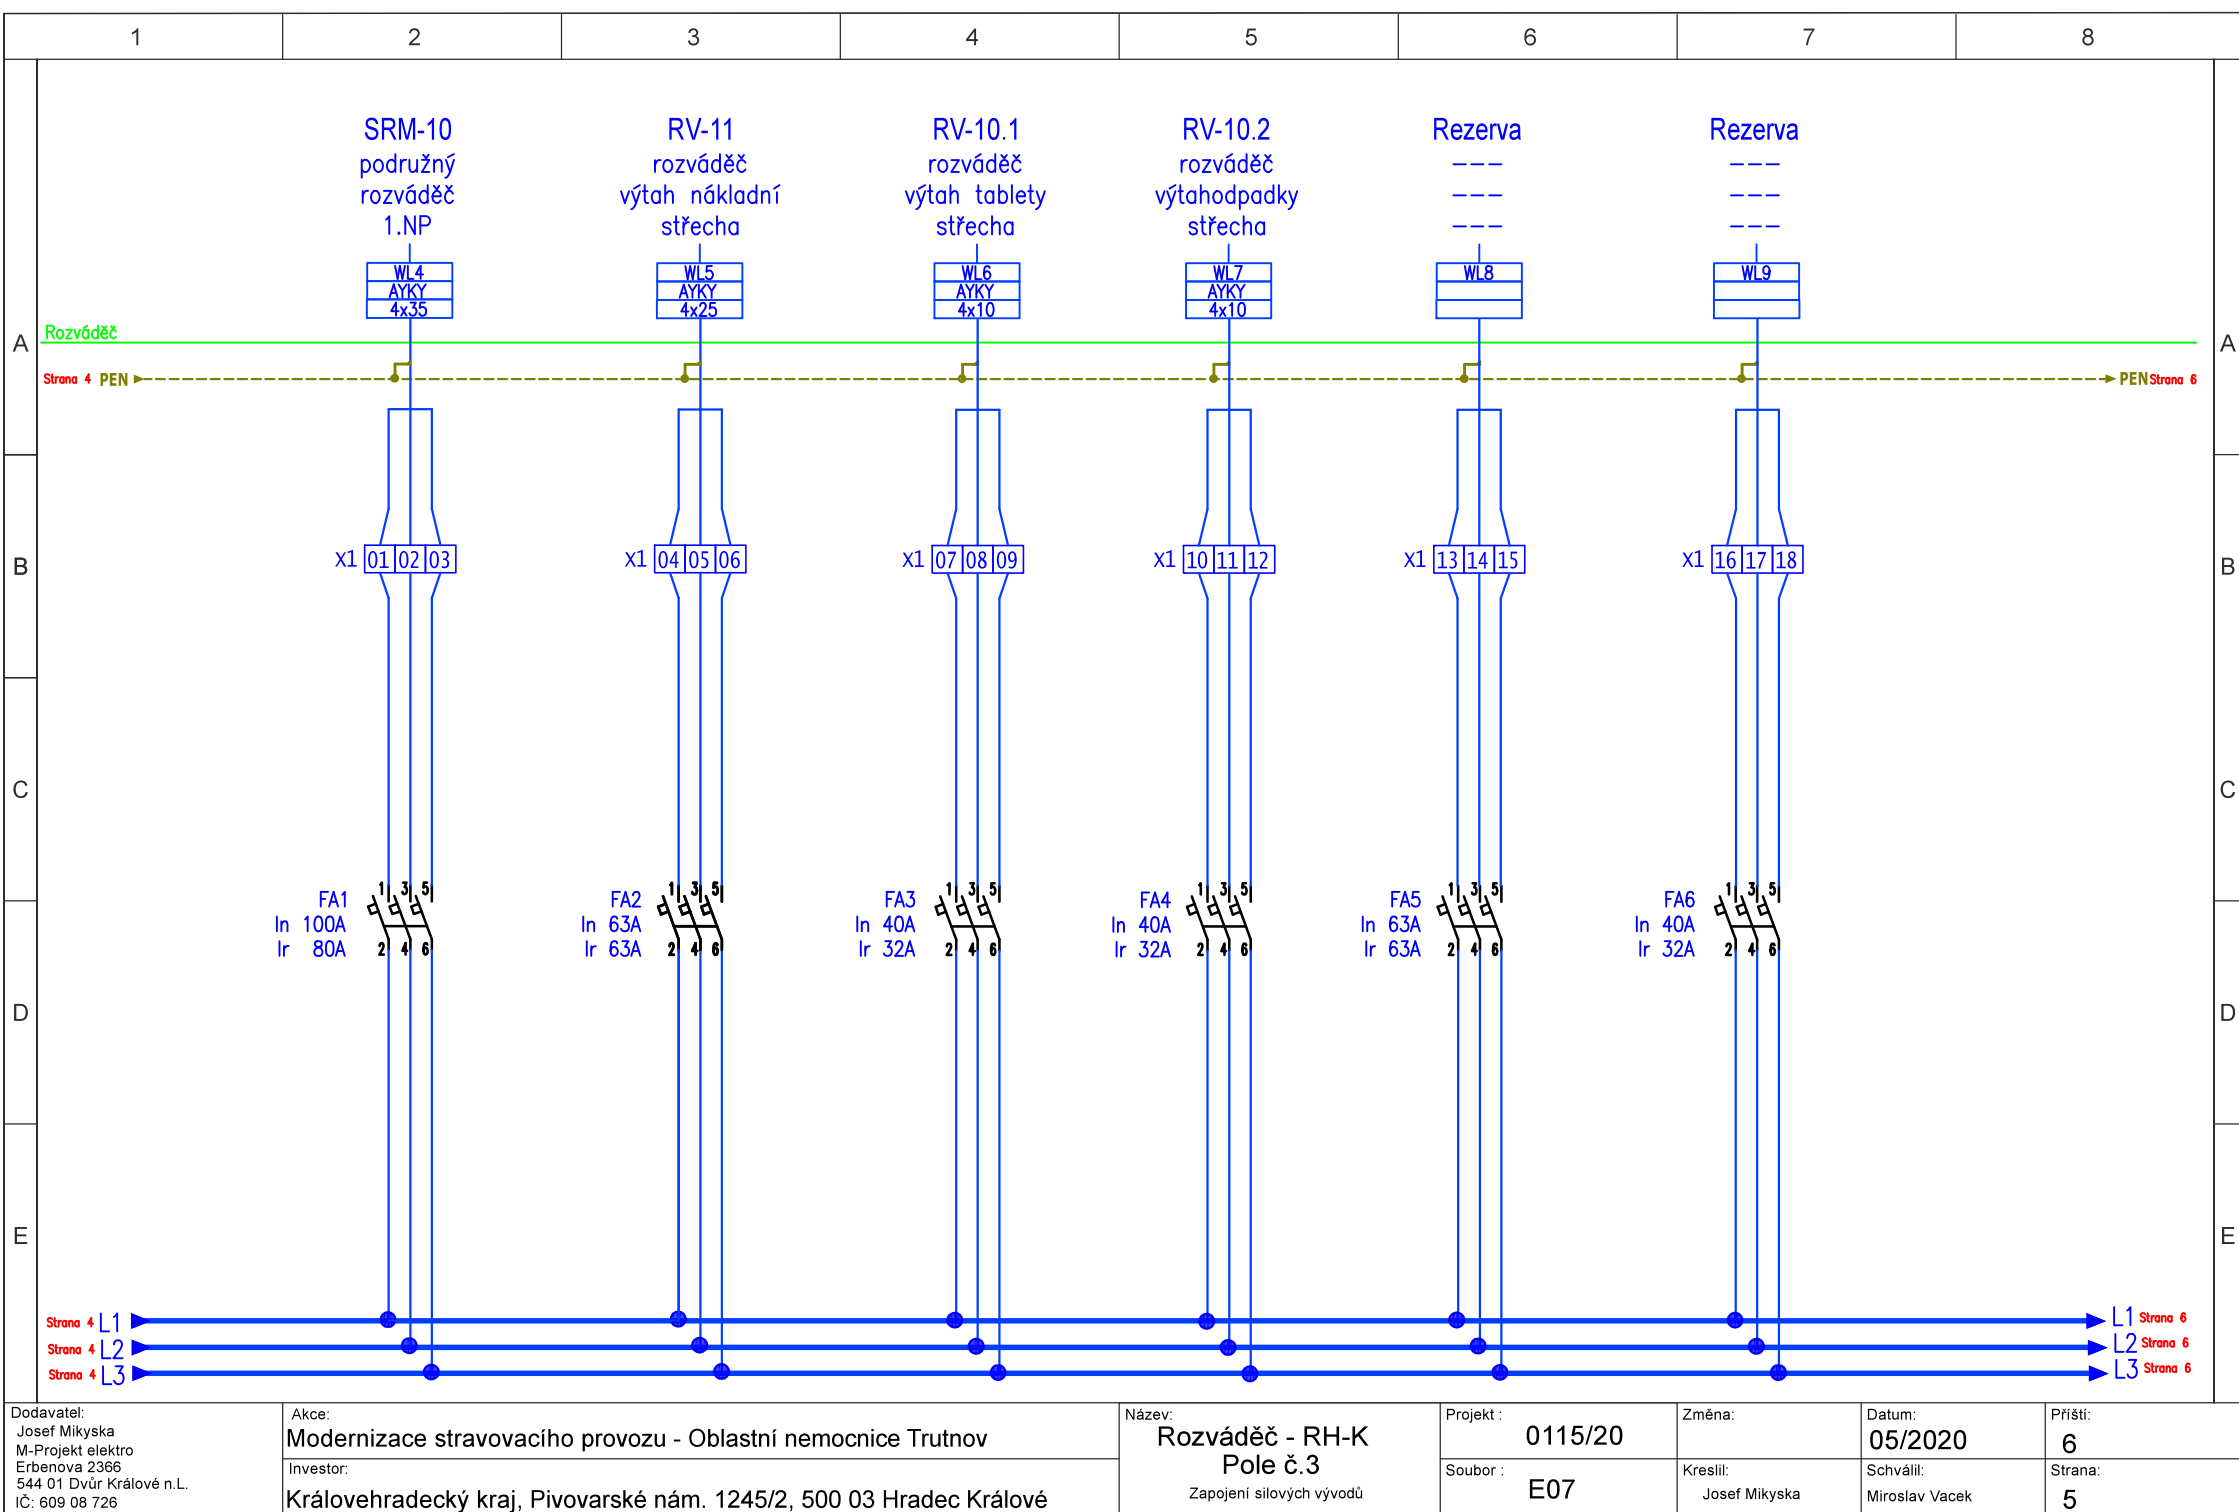

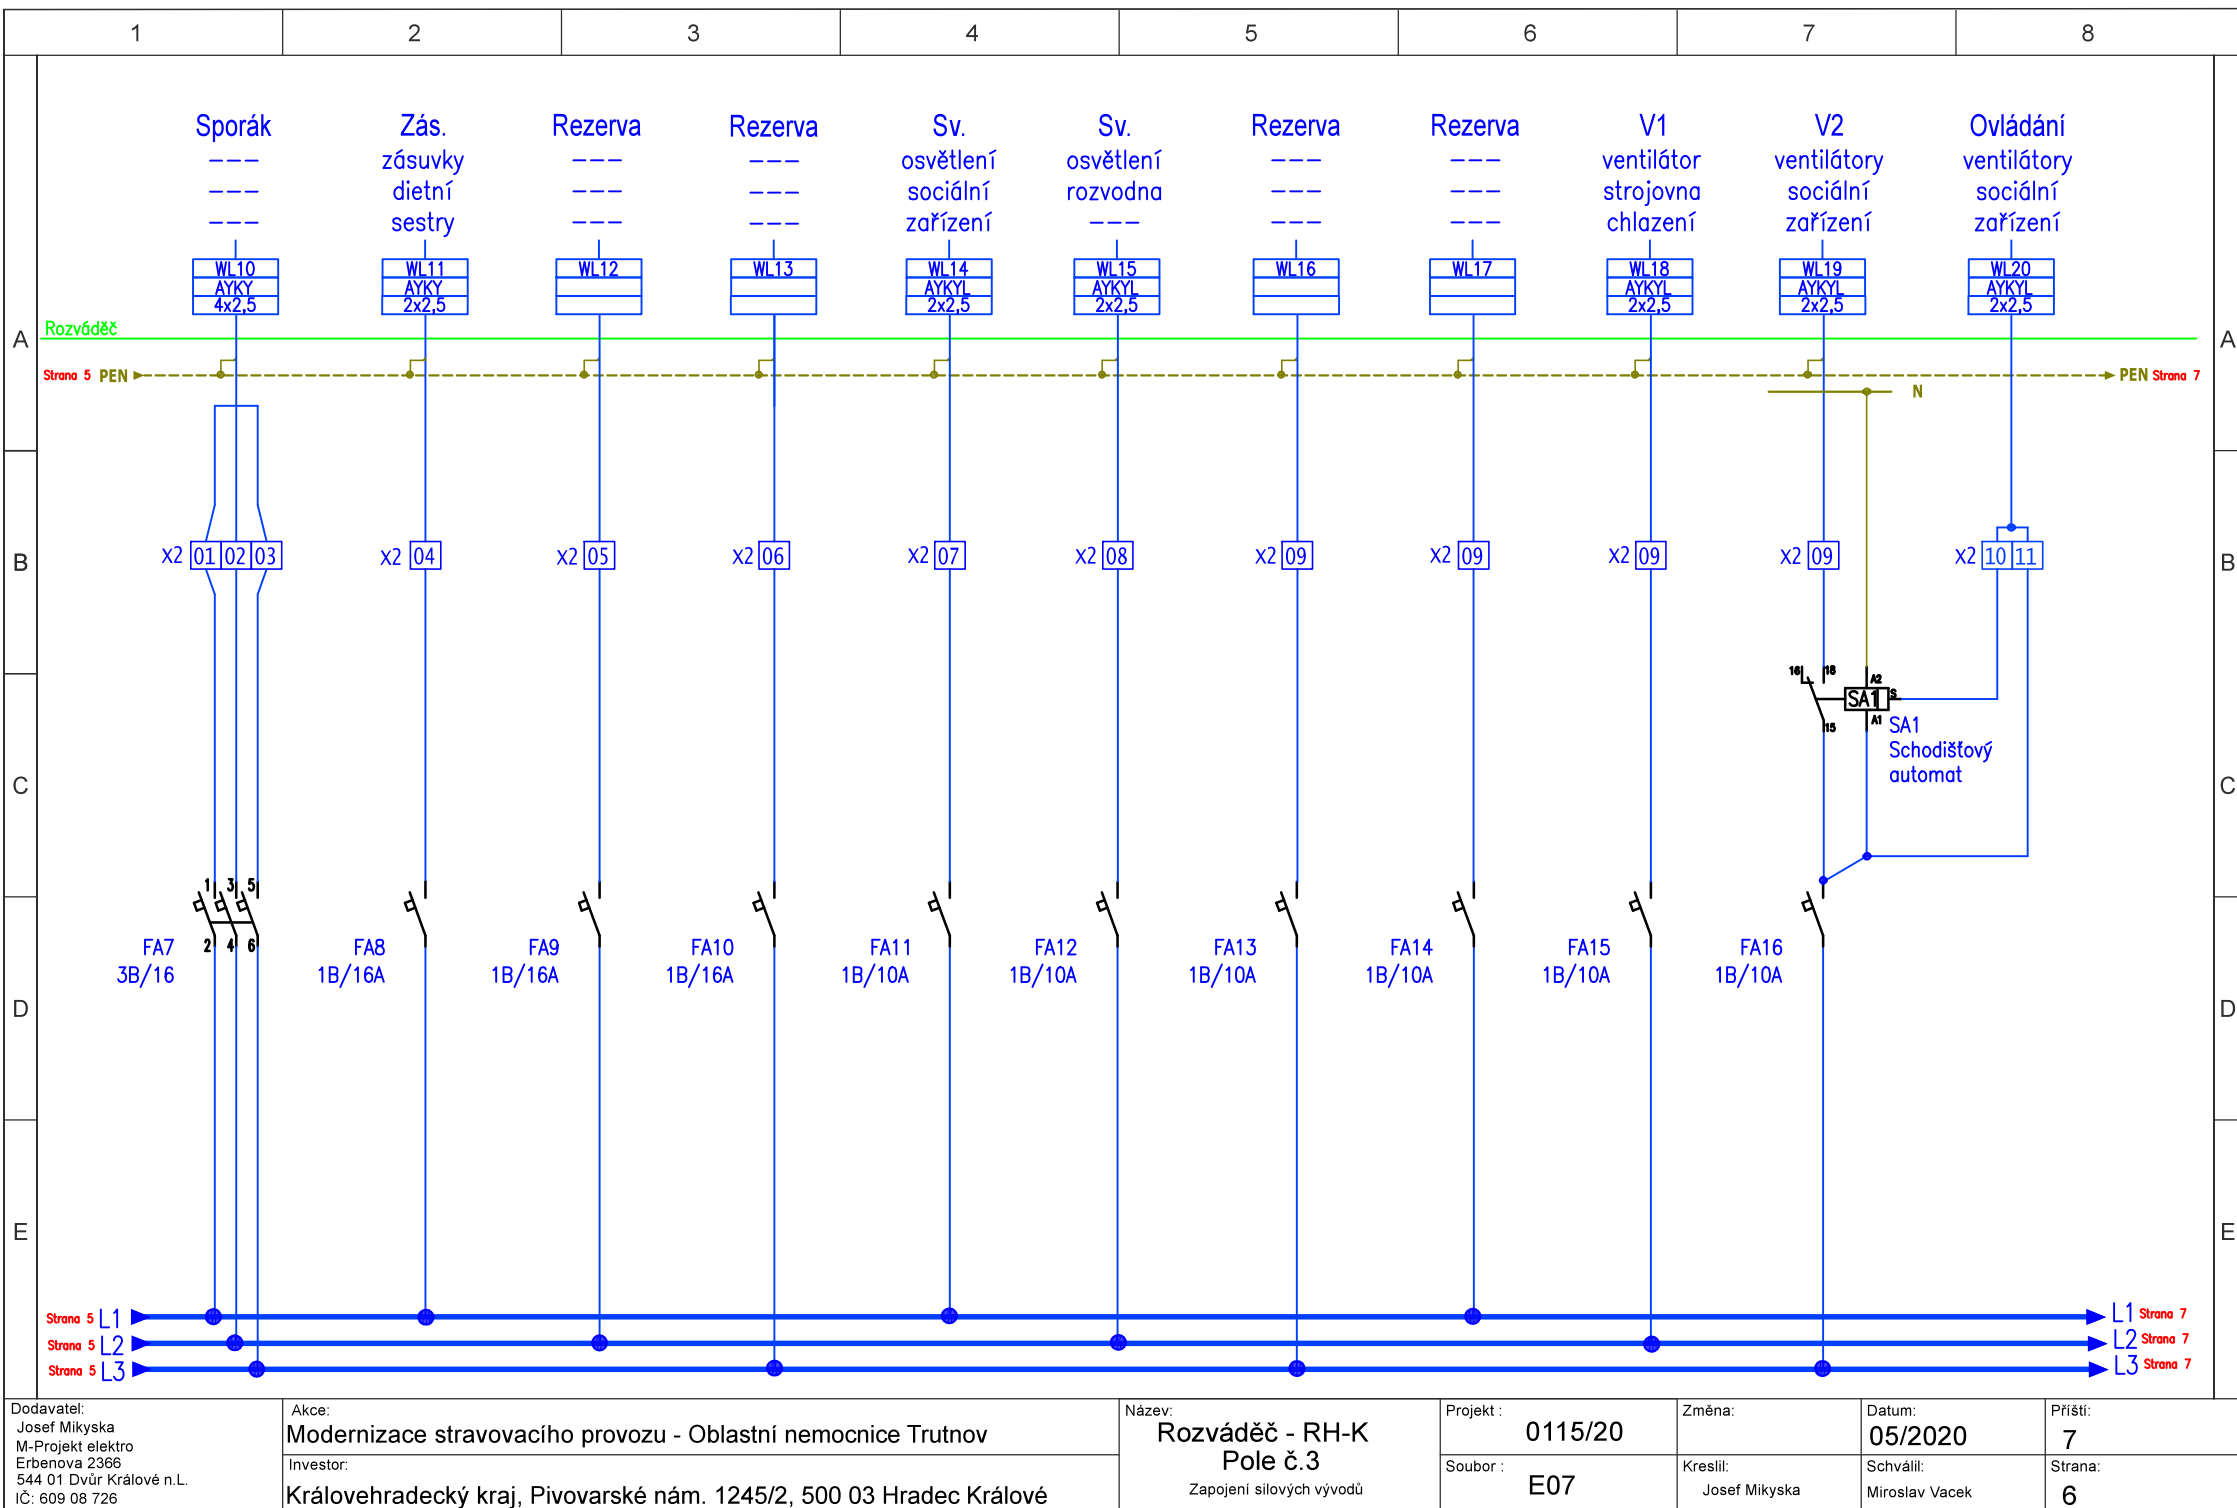

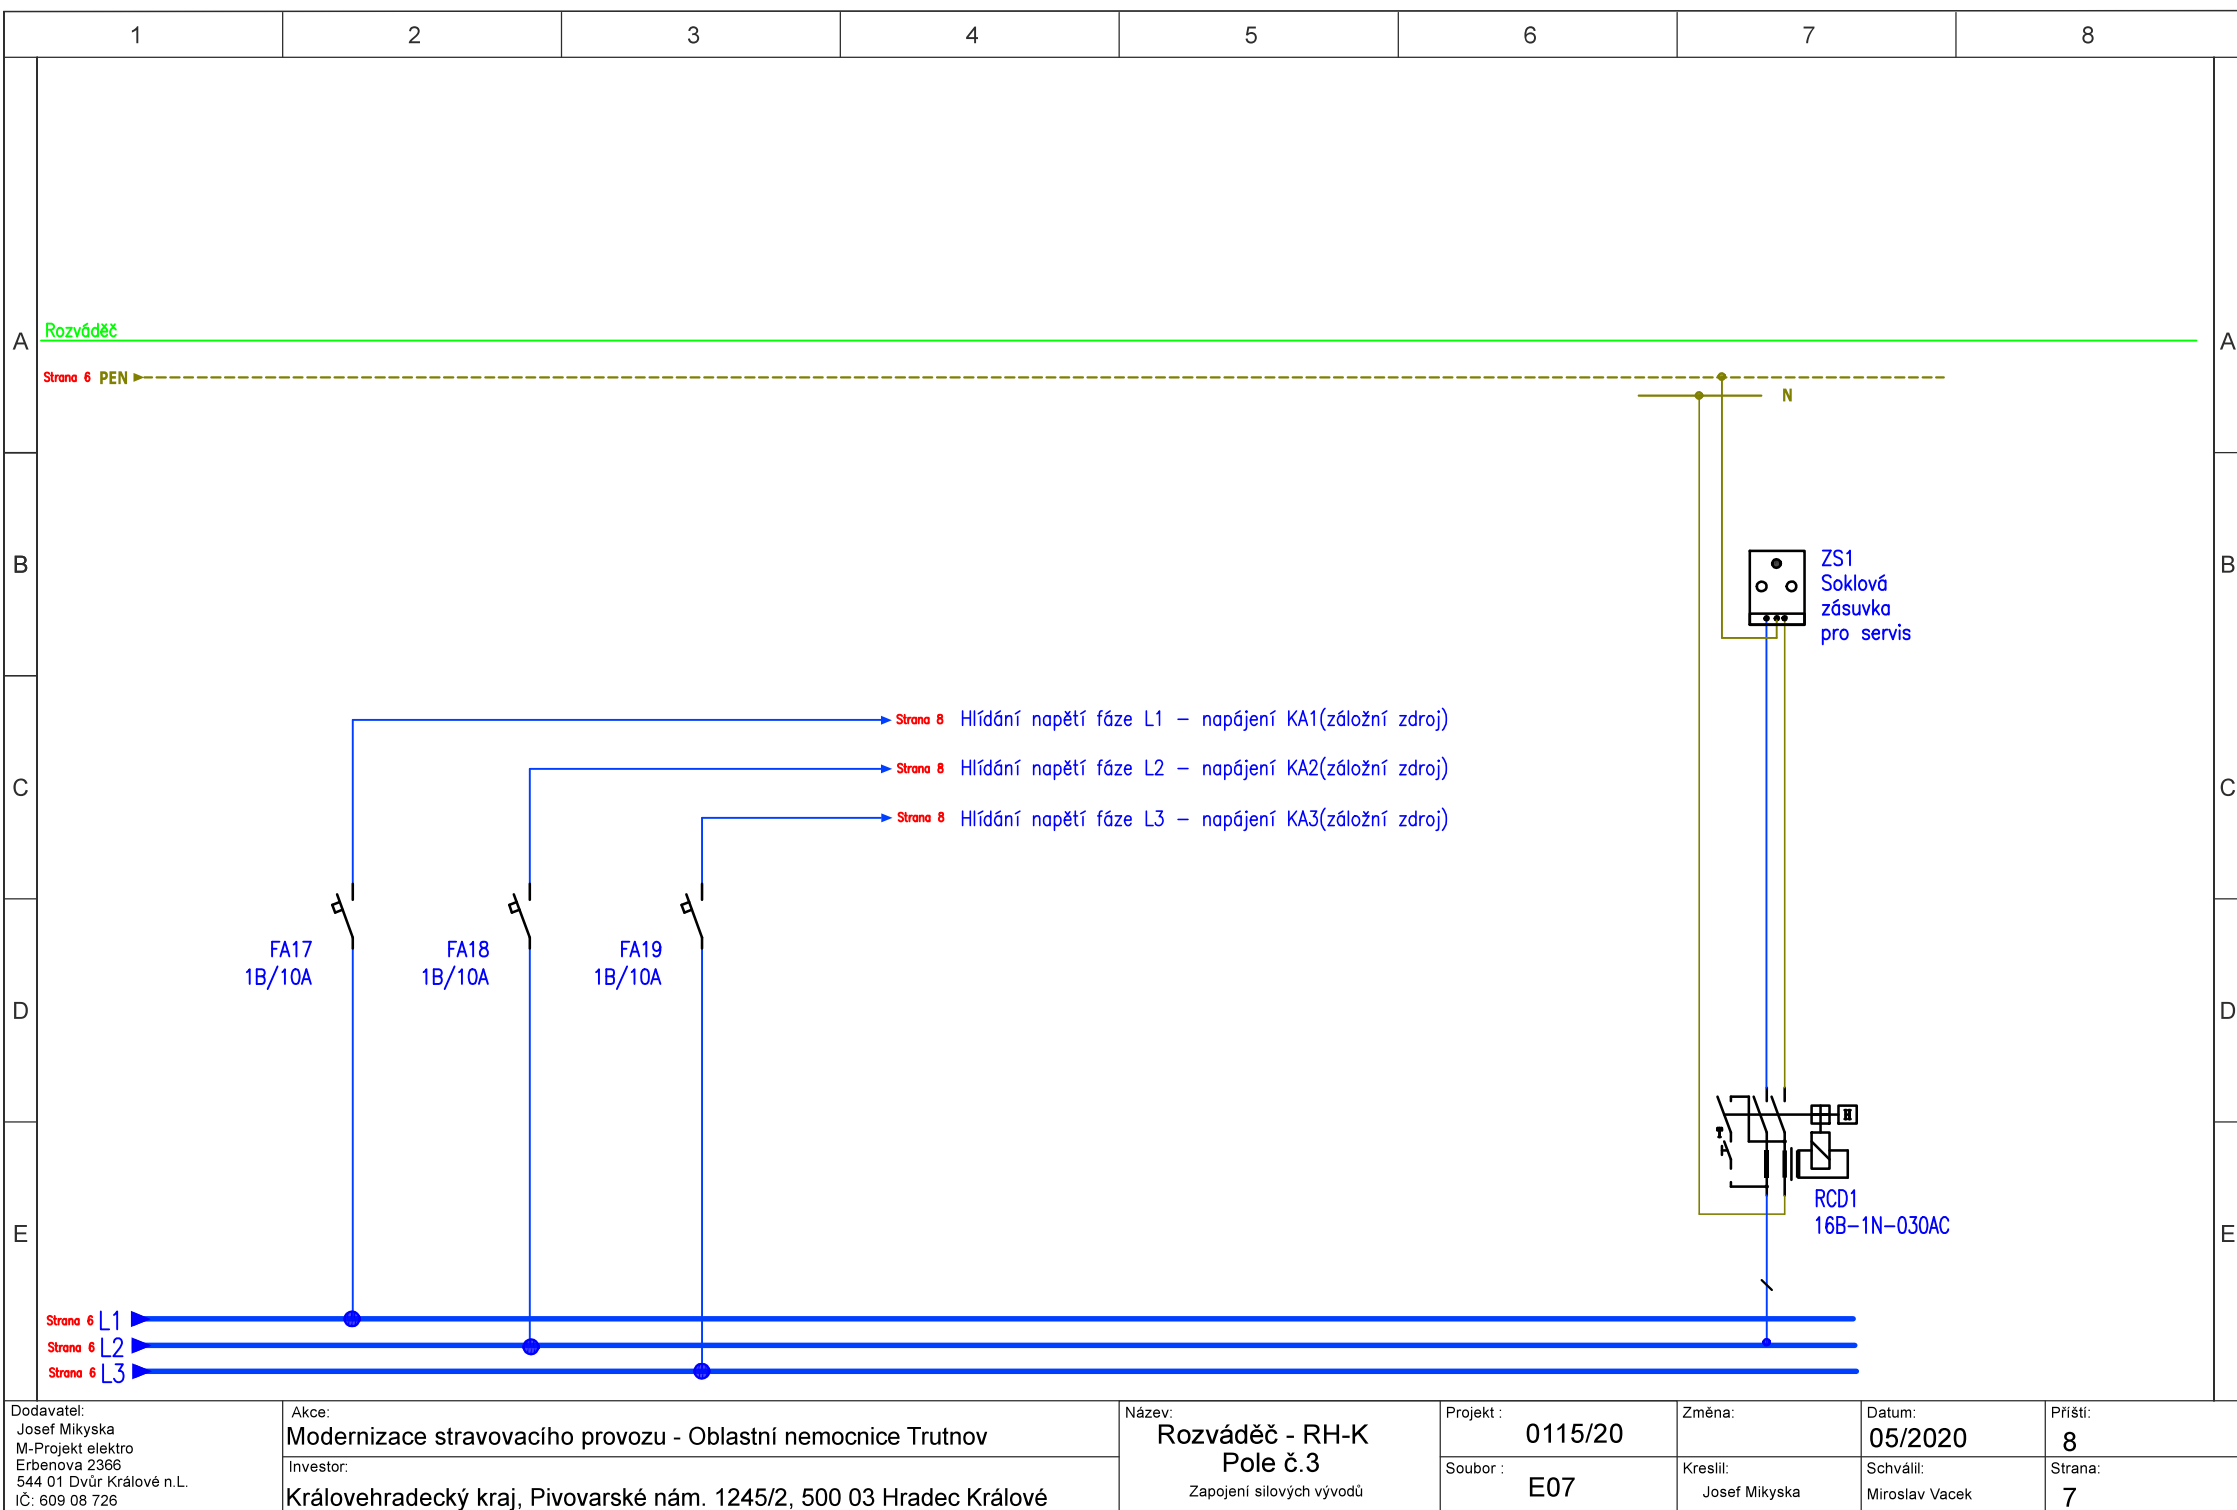


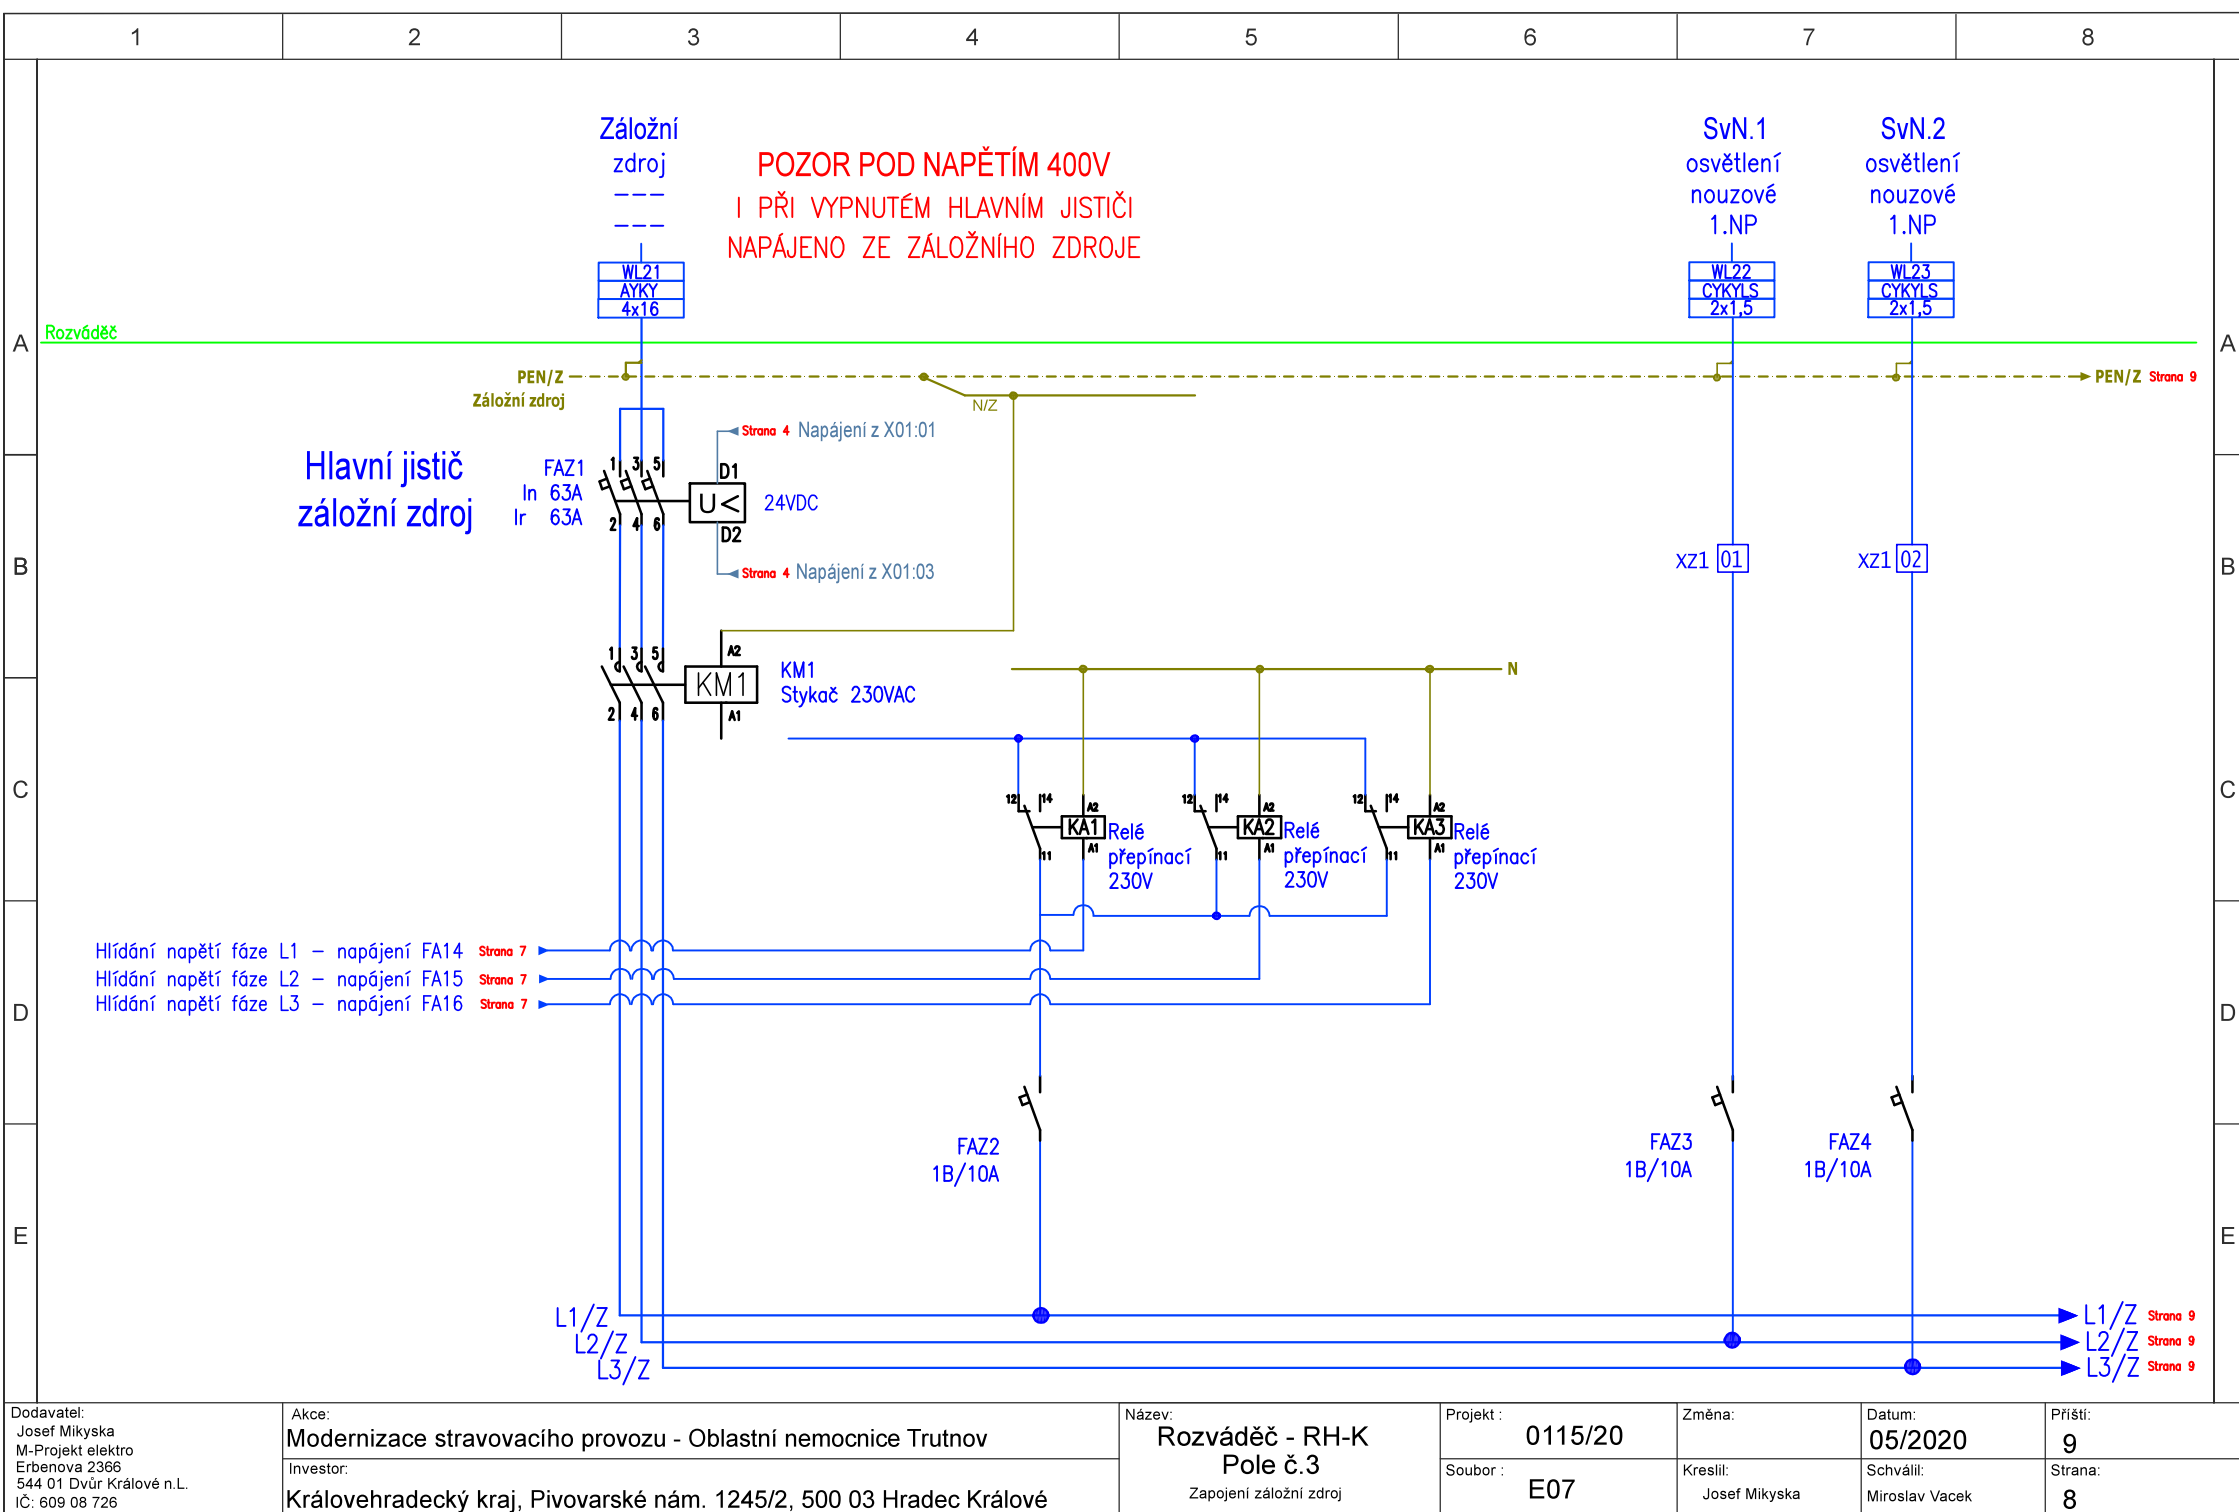

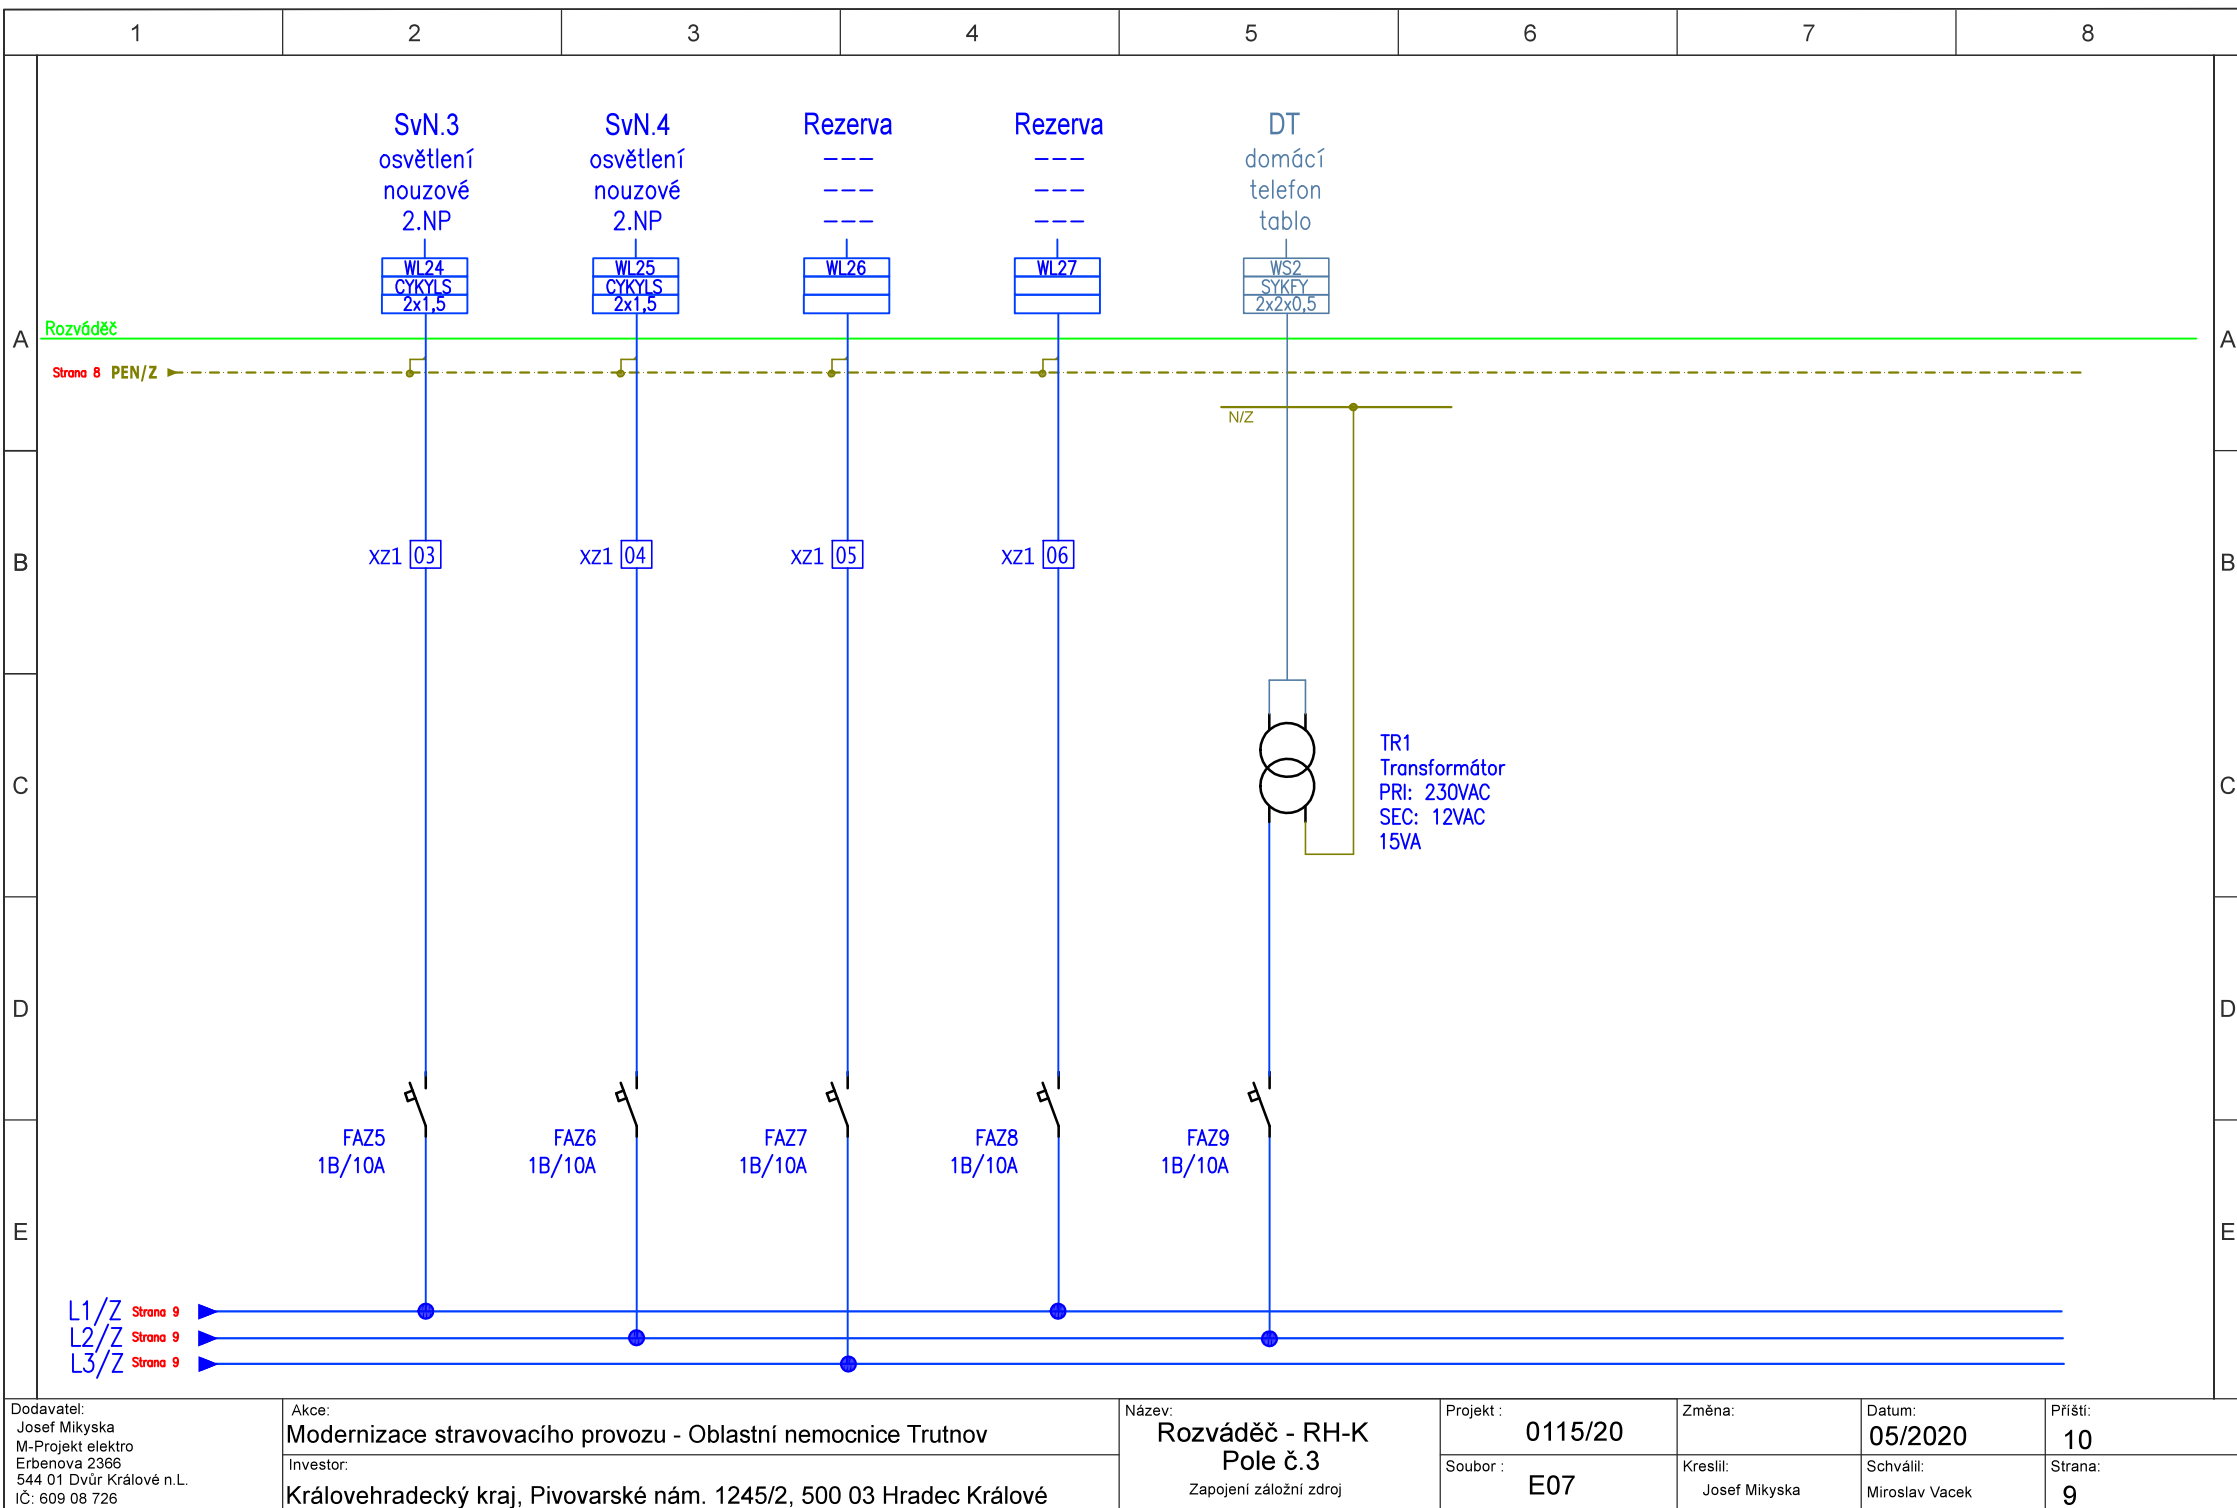





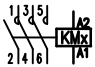


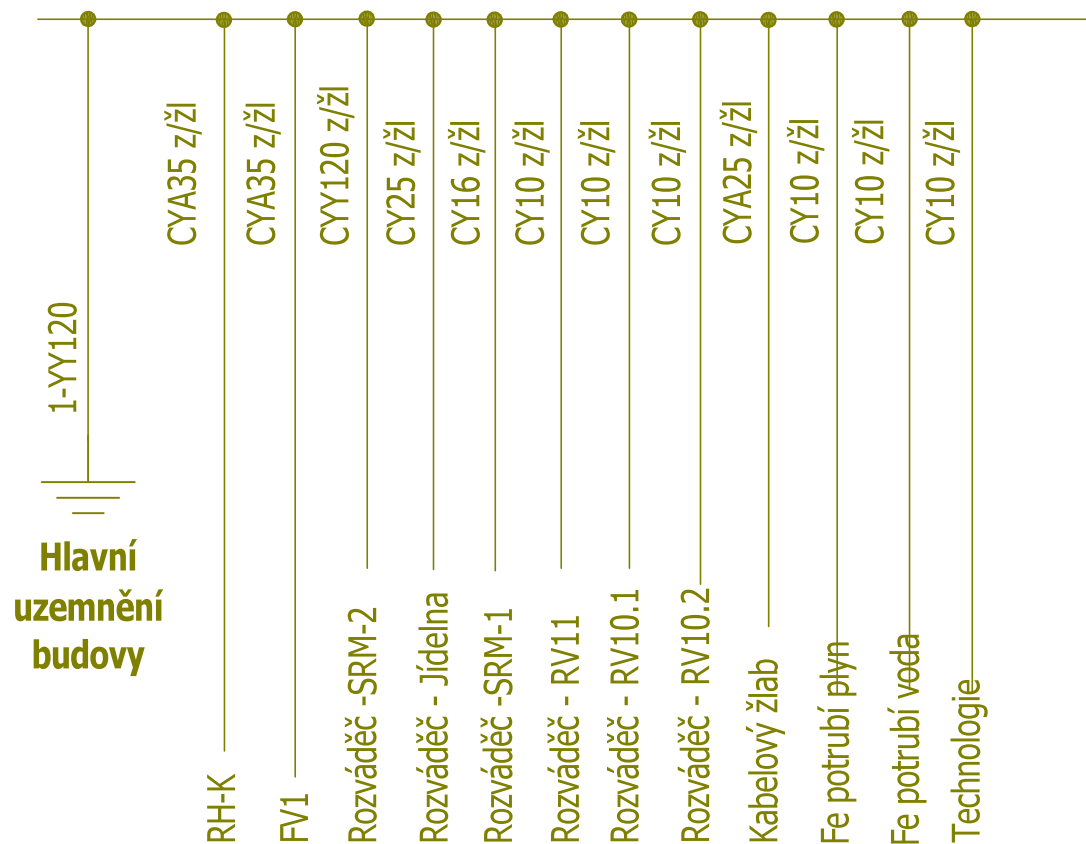
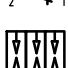
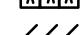


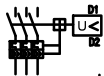

<div>Dodavatel: Josef Mikyska M-Projekt elektro Erbenova 2366 544 01 Dvůr Králové n.L. IČ: 609 08 726</div>	<div>Akce: Modernizace stravovacího provozu - Oblastní nemocnice Trutnov</div> <div>Investor: Královehradecký kraj, Pivovarské nám. 1245/2, 500 03 Hradec Králové</div>	<div>Název: Rozváděč - RH-K Pole č.3 Zapojení záložní zdroj</div>	<div>Projekt : 0115/20</div> <div>Soubor : E07</div>	<div>Změna:</div> <div>Kreslil: Josef Mikyska</div>	<div>Datum: 05/2020</div> <div>Schválil: Miroslav Vacek</div>	<div>Příští: 10</div> <div>Strana: 9</div>
---	---	---	--	---	---	--

Ekvipotenciální svorkovnice - MET



Dodavatel: Josef Mikyska M-Projekt elektro Erbenova 2366 544 01 Dvůr Králové n.L. IČ: 609 08 726	Akce: Modernizace stravovacího provozu - Oblastní nemocnice Trutnov	Název: Rozváděč - RH-K Zapojení - MET	Projekt : 0115/20	Změna:	Datum: 05/2020	Příští: 11
Investor: Královehradecký kraj, Pivovarské nám. 1245/2, 500 03 Hradec Králové			Soubor : E07	Kreslil: Josef Mikyska	Schválil: Miroslav Vacek	Strana: 10

	1	2	3	4	5	6	7	8						
A	Legenda:													
B		3–pólový jistič výkonový s vypínací podpětovou cívkou												
		1–pólový jistič												
		3–pólový jistič												
		2–pólový kombinovaný jistič /proudový chránič												
		1–pólový pojistkový odpínač												
C		3–pólový pojistkový odpínač												
		3–pólový instalační stykač												
		Prosvětlená kontrolka												
D		Transformátor 230/12VAC												
		Rozpínací kontakt												
		Přepětové ochranné zařízení												
		Počet žil 3x												
E		Uzemnění												
		Křížení vedení												
Dodavatel: Josef Mikyska M-Projekt elektro Erbenova 2366 544 01 Dvůr Králové n.L. IČ: 609 08 726		Akce: Modernizace stravovacího provozu - Oblastní nemocnice Trutnov			Název: Rozváděč - SRM-2		Projekt : 0115/20		Změna:		Datum: 05/2020		Příští: 12	
		Investor: Královehradecký kraj, Pivovarské nám. 1245/2, 500 03 Hradec Králové			Legenda		Soubor : E06		Kreslil: Josef Mikyska		Schválil: Miroslav Vacek		Strana: 11	

