


Tabulka izolaci

Sluďená voda	Termoizolační trubice z PE s laminátovou ochranou	TL 13mm	Barva modrá
Teplá voda	Termoizolační trubice z PE s laminátovou ochranou	TL 20mm	Barva žerzavá
Cirkulace TV	Termoizolační trubice z PE s laminátovou ochranou	TL 20mm	Barva žerzavá

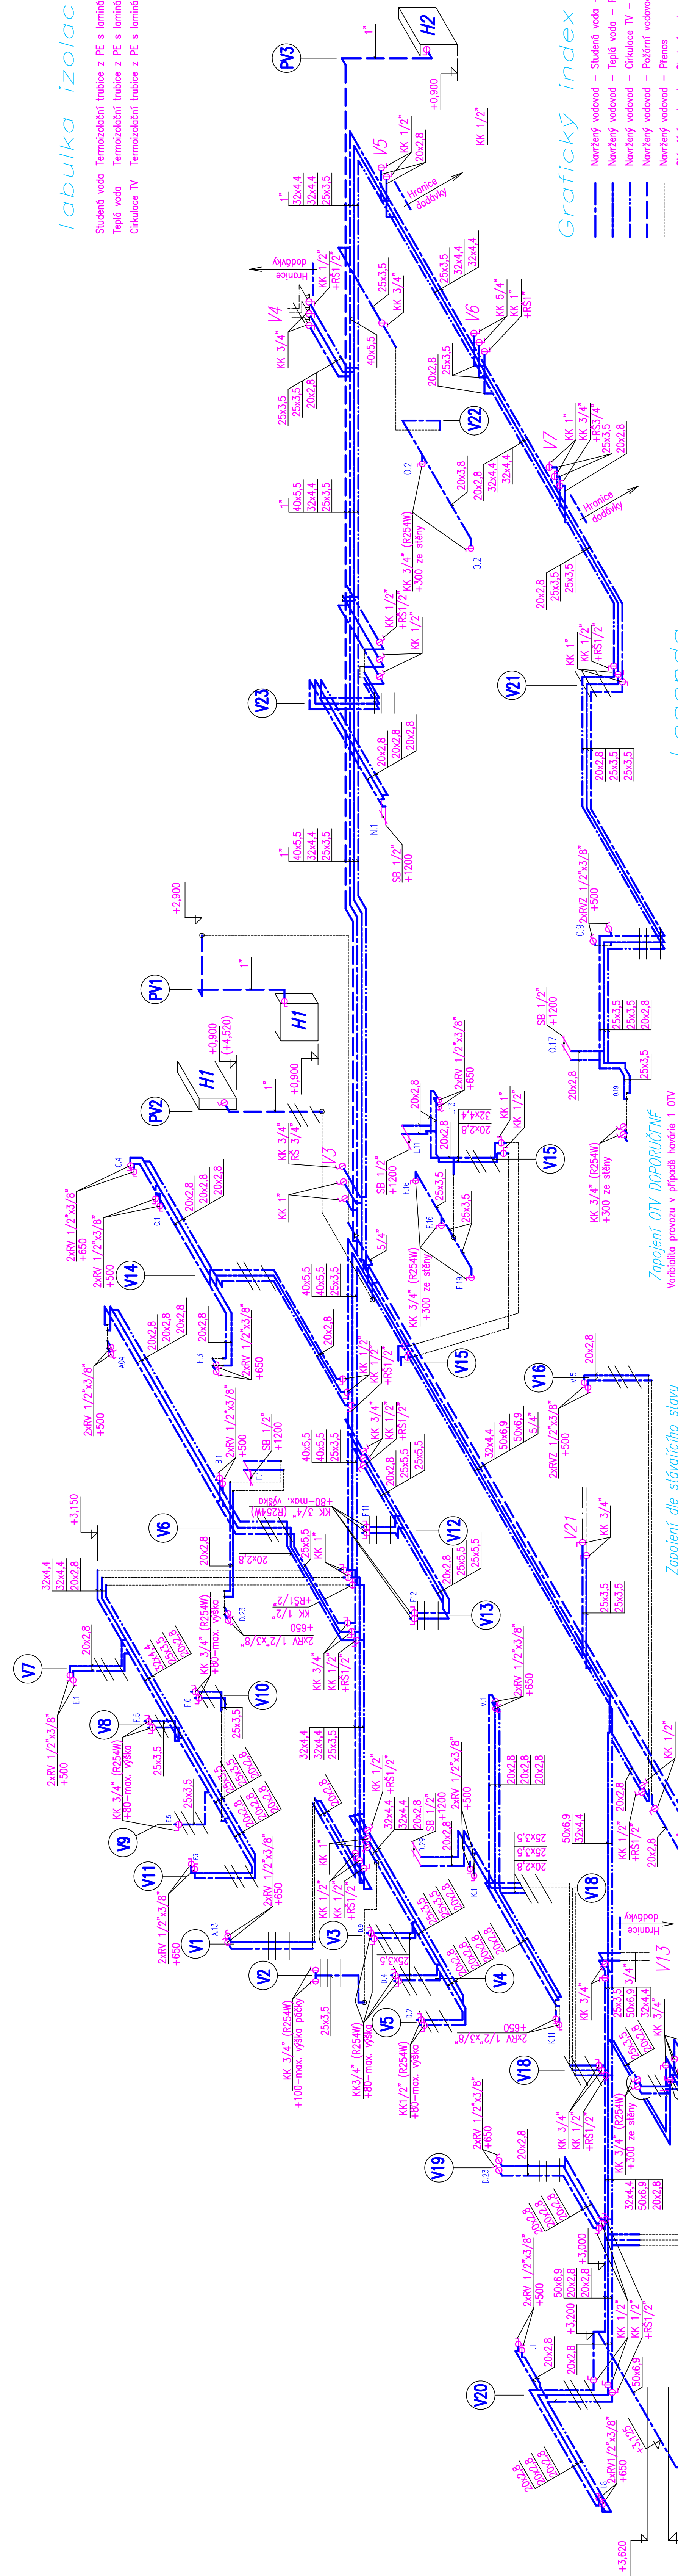

Grafický index

-----	Návržený vodovod – Studená voda – PPR-S 3,2 (PN 16)	Návrževod teplovodov
-----	Návržený vodovod – Teplá voda – PPR-S 3,2 (PN 16)	Návrževod teplovodov
-----	Návržený vodovod – Cirkulace TV – PPR-S 3,2 (PN 16)	Návrževod teplovodov
-----	Návržený vodovod – Požární vodovod – Ocel. pozink.	

Poznámka

litávající vodovodní potrubí včetně armatur a zařizovacích předmětů demontovat. Demontáž bude provedena až po znočky – "hranice dodávky"

[illegible]