



Nábytkové vybavení kanceláře DD u Byřičky

Kancelář - staniční sestra 5.NP LDTD dub + prvky antracit, Hrany ABS, kování Blum

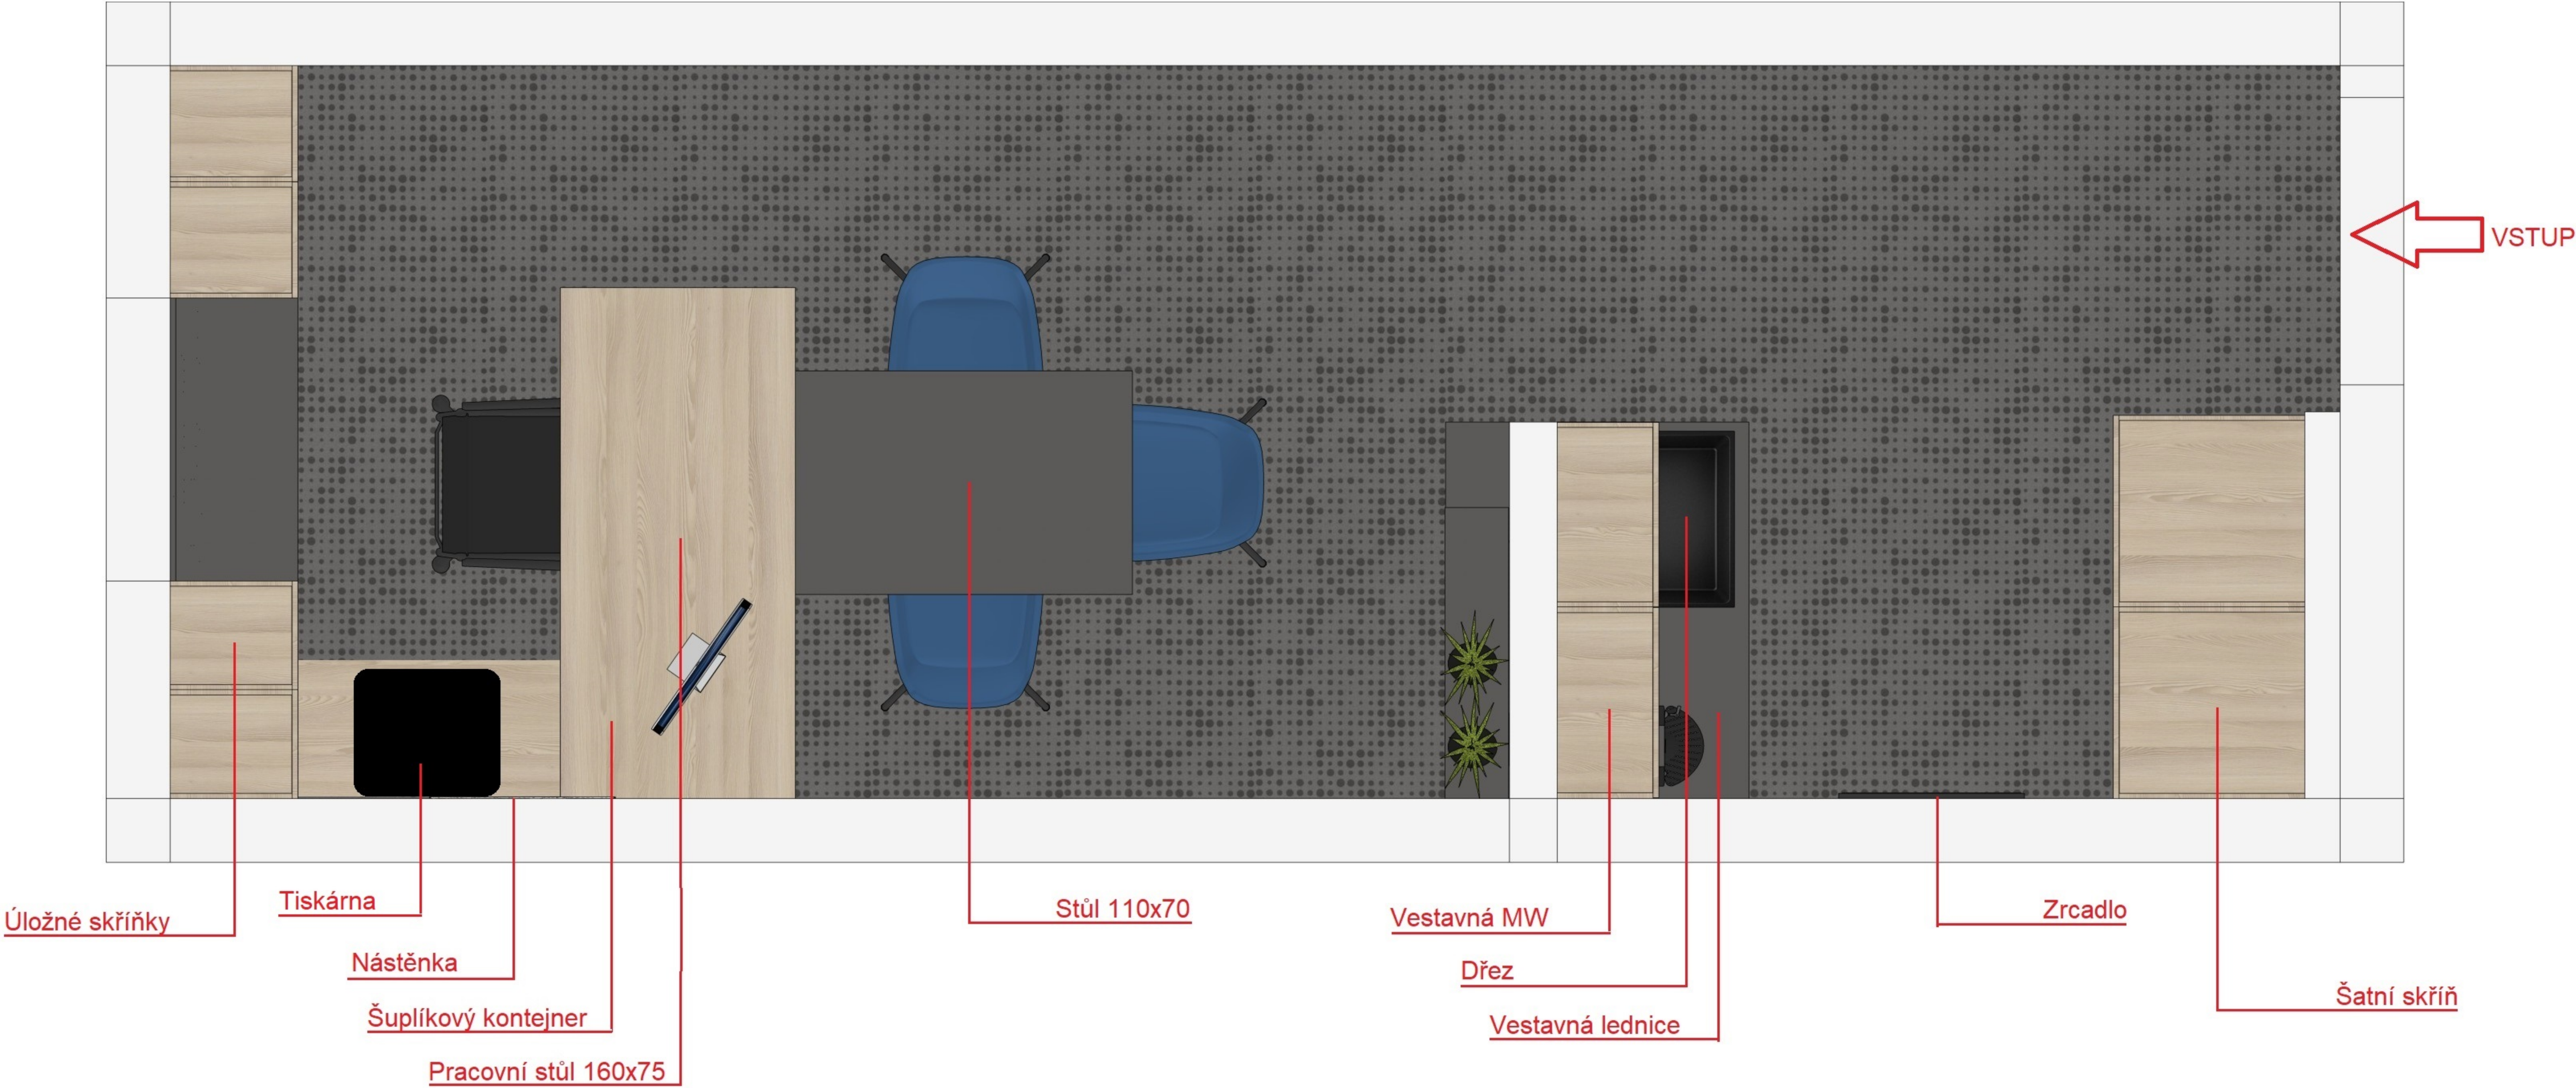


Nábytkové vybavení kanceláře DD u Byřičky

Kancelář - staniční sestra 5.NP Skříňová sestava, stavitelné police, panty + tip on

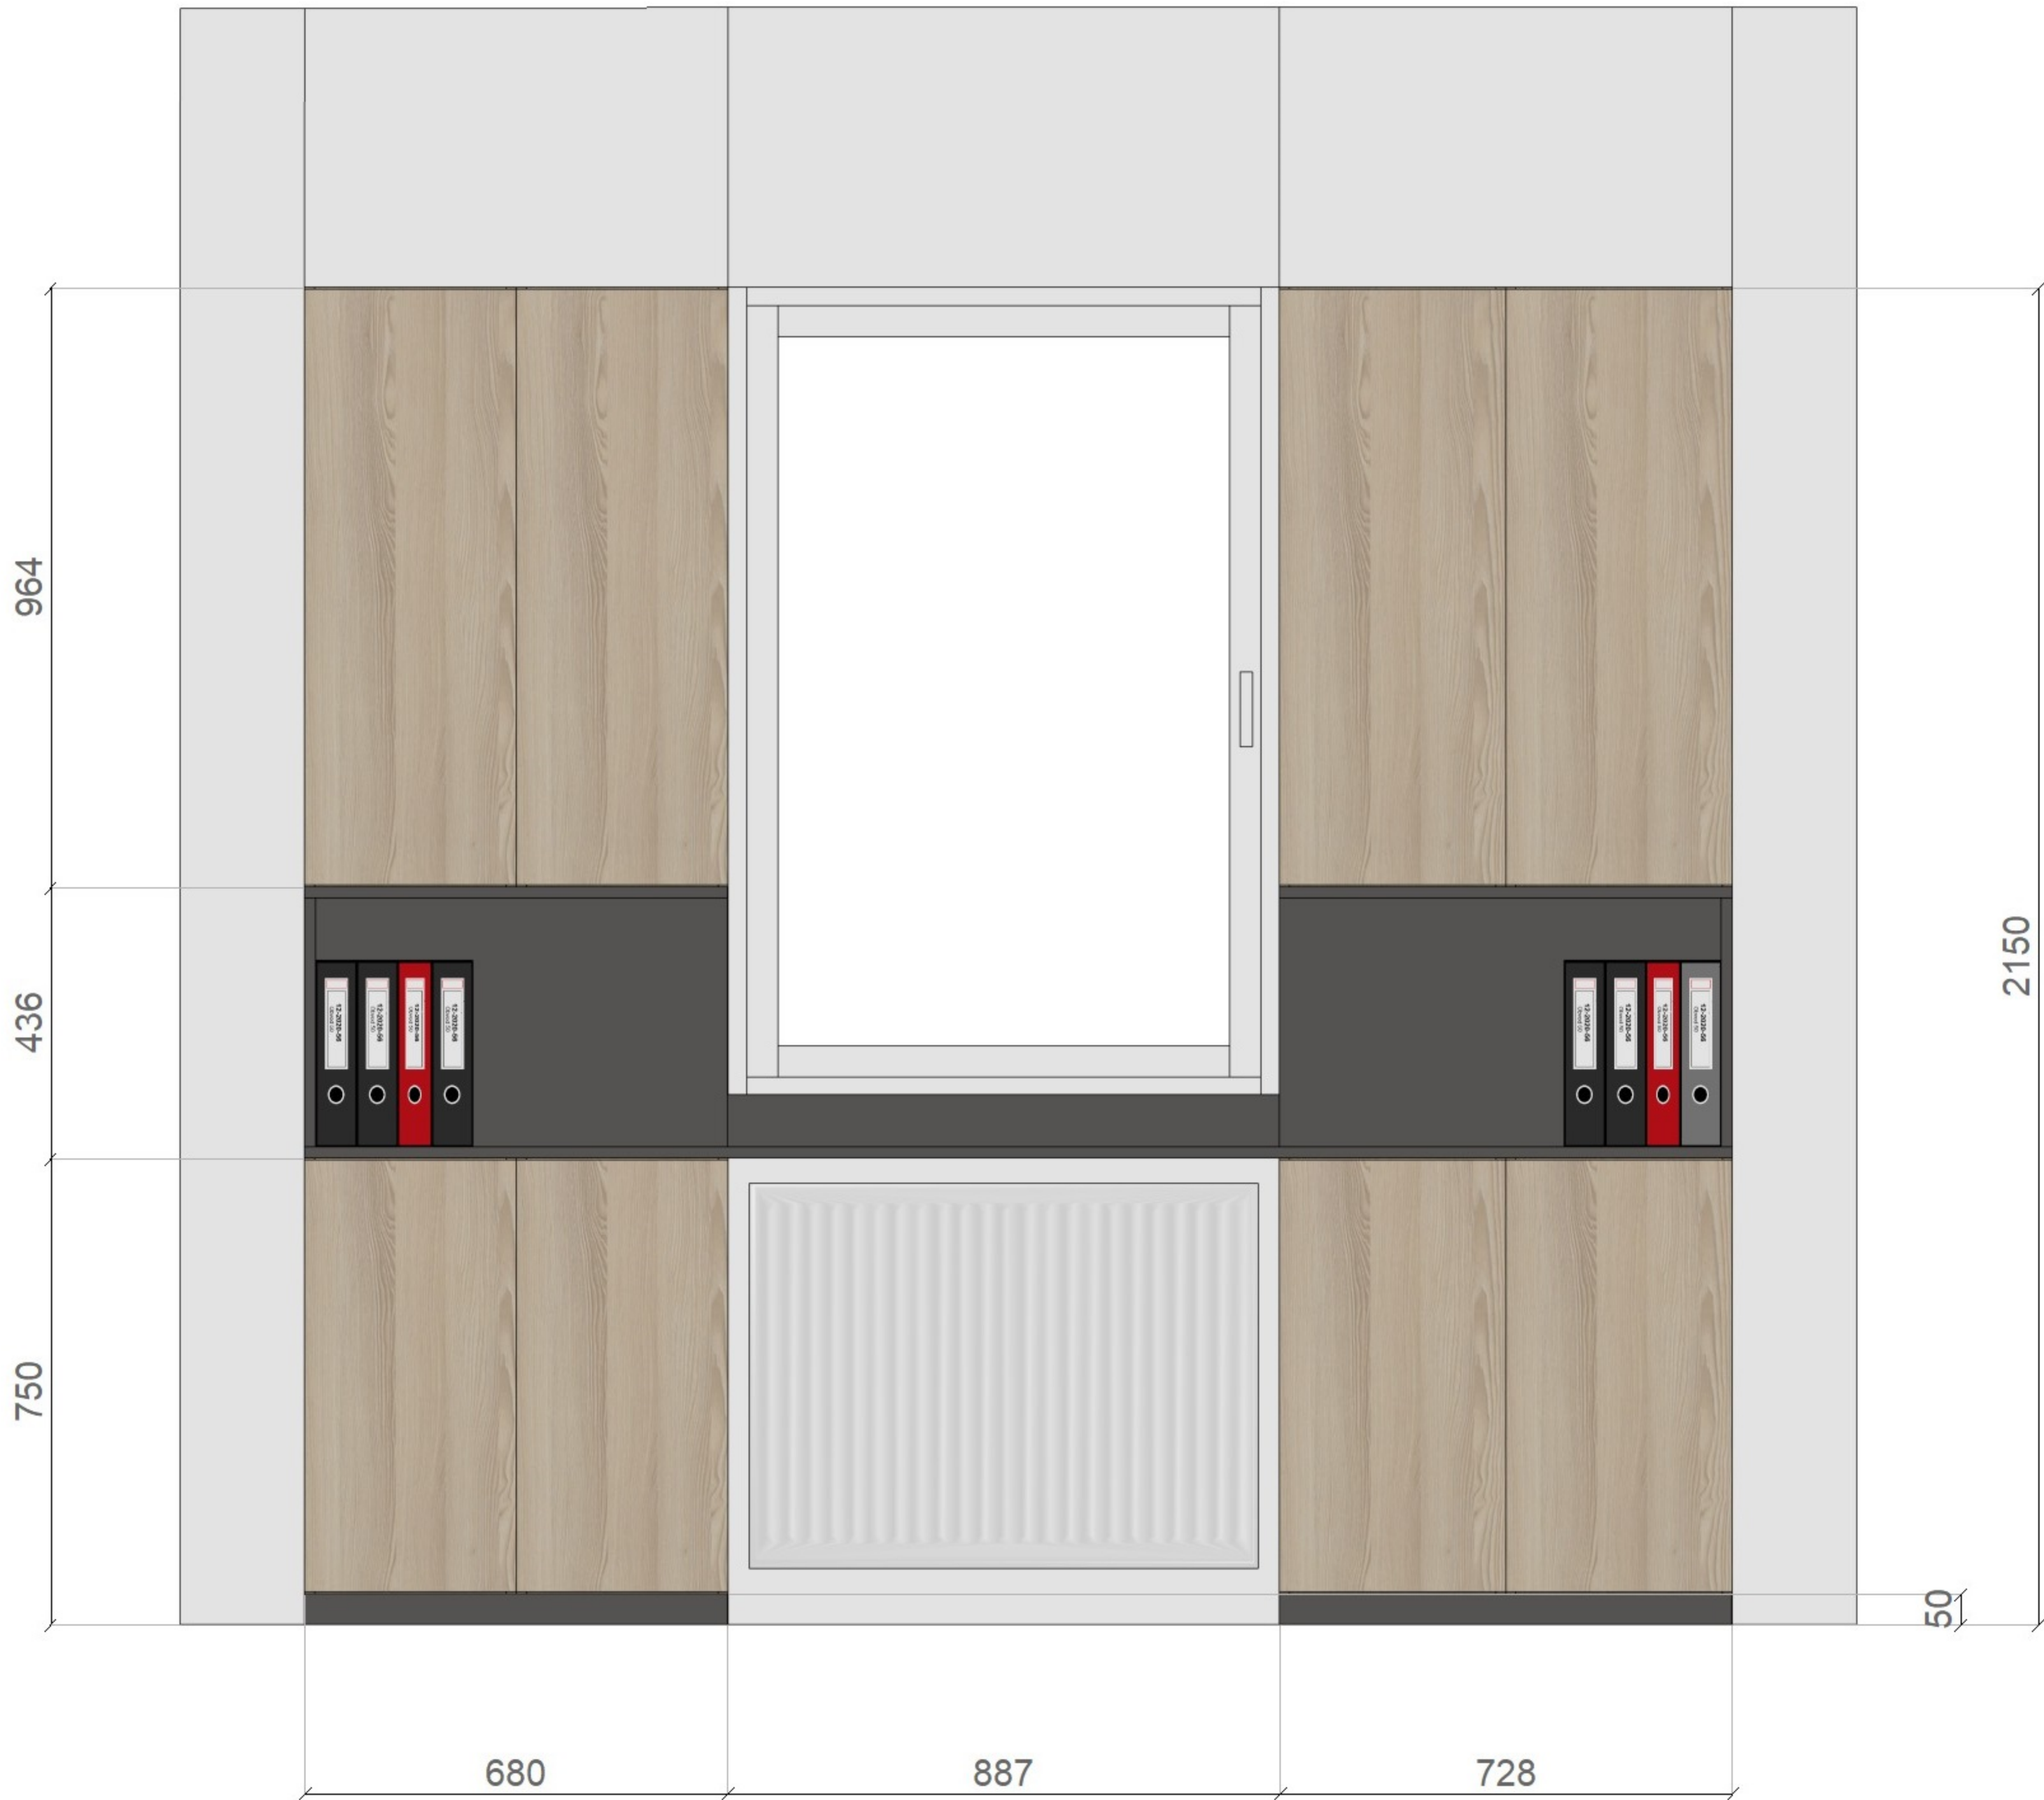

Nábytkové vybavení kanceláře DD u Byřičky

Kancelář - staniční sestra 5.NP Stolová sestava, 2x kabelová průchodka, 1x zásuvkový kontejner V 650, Š 500, HL 600 + centrální zámek

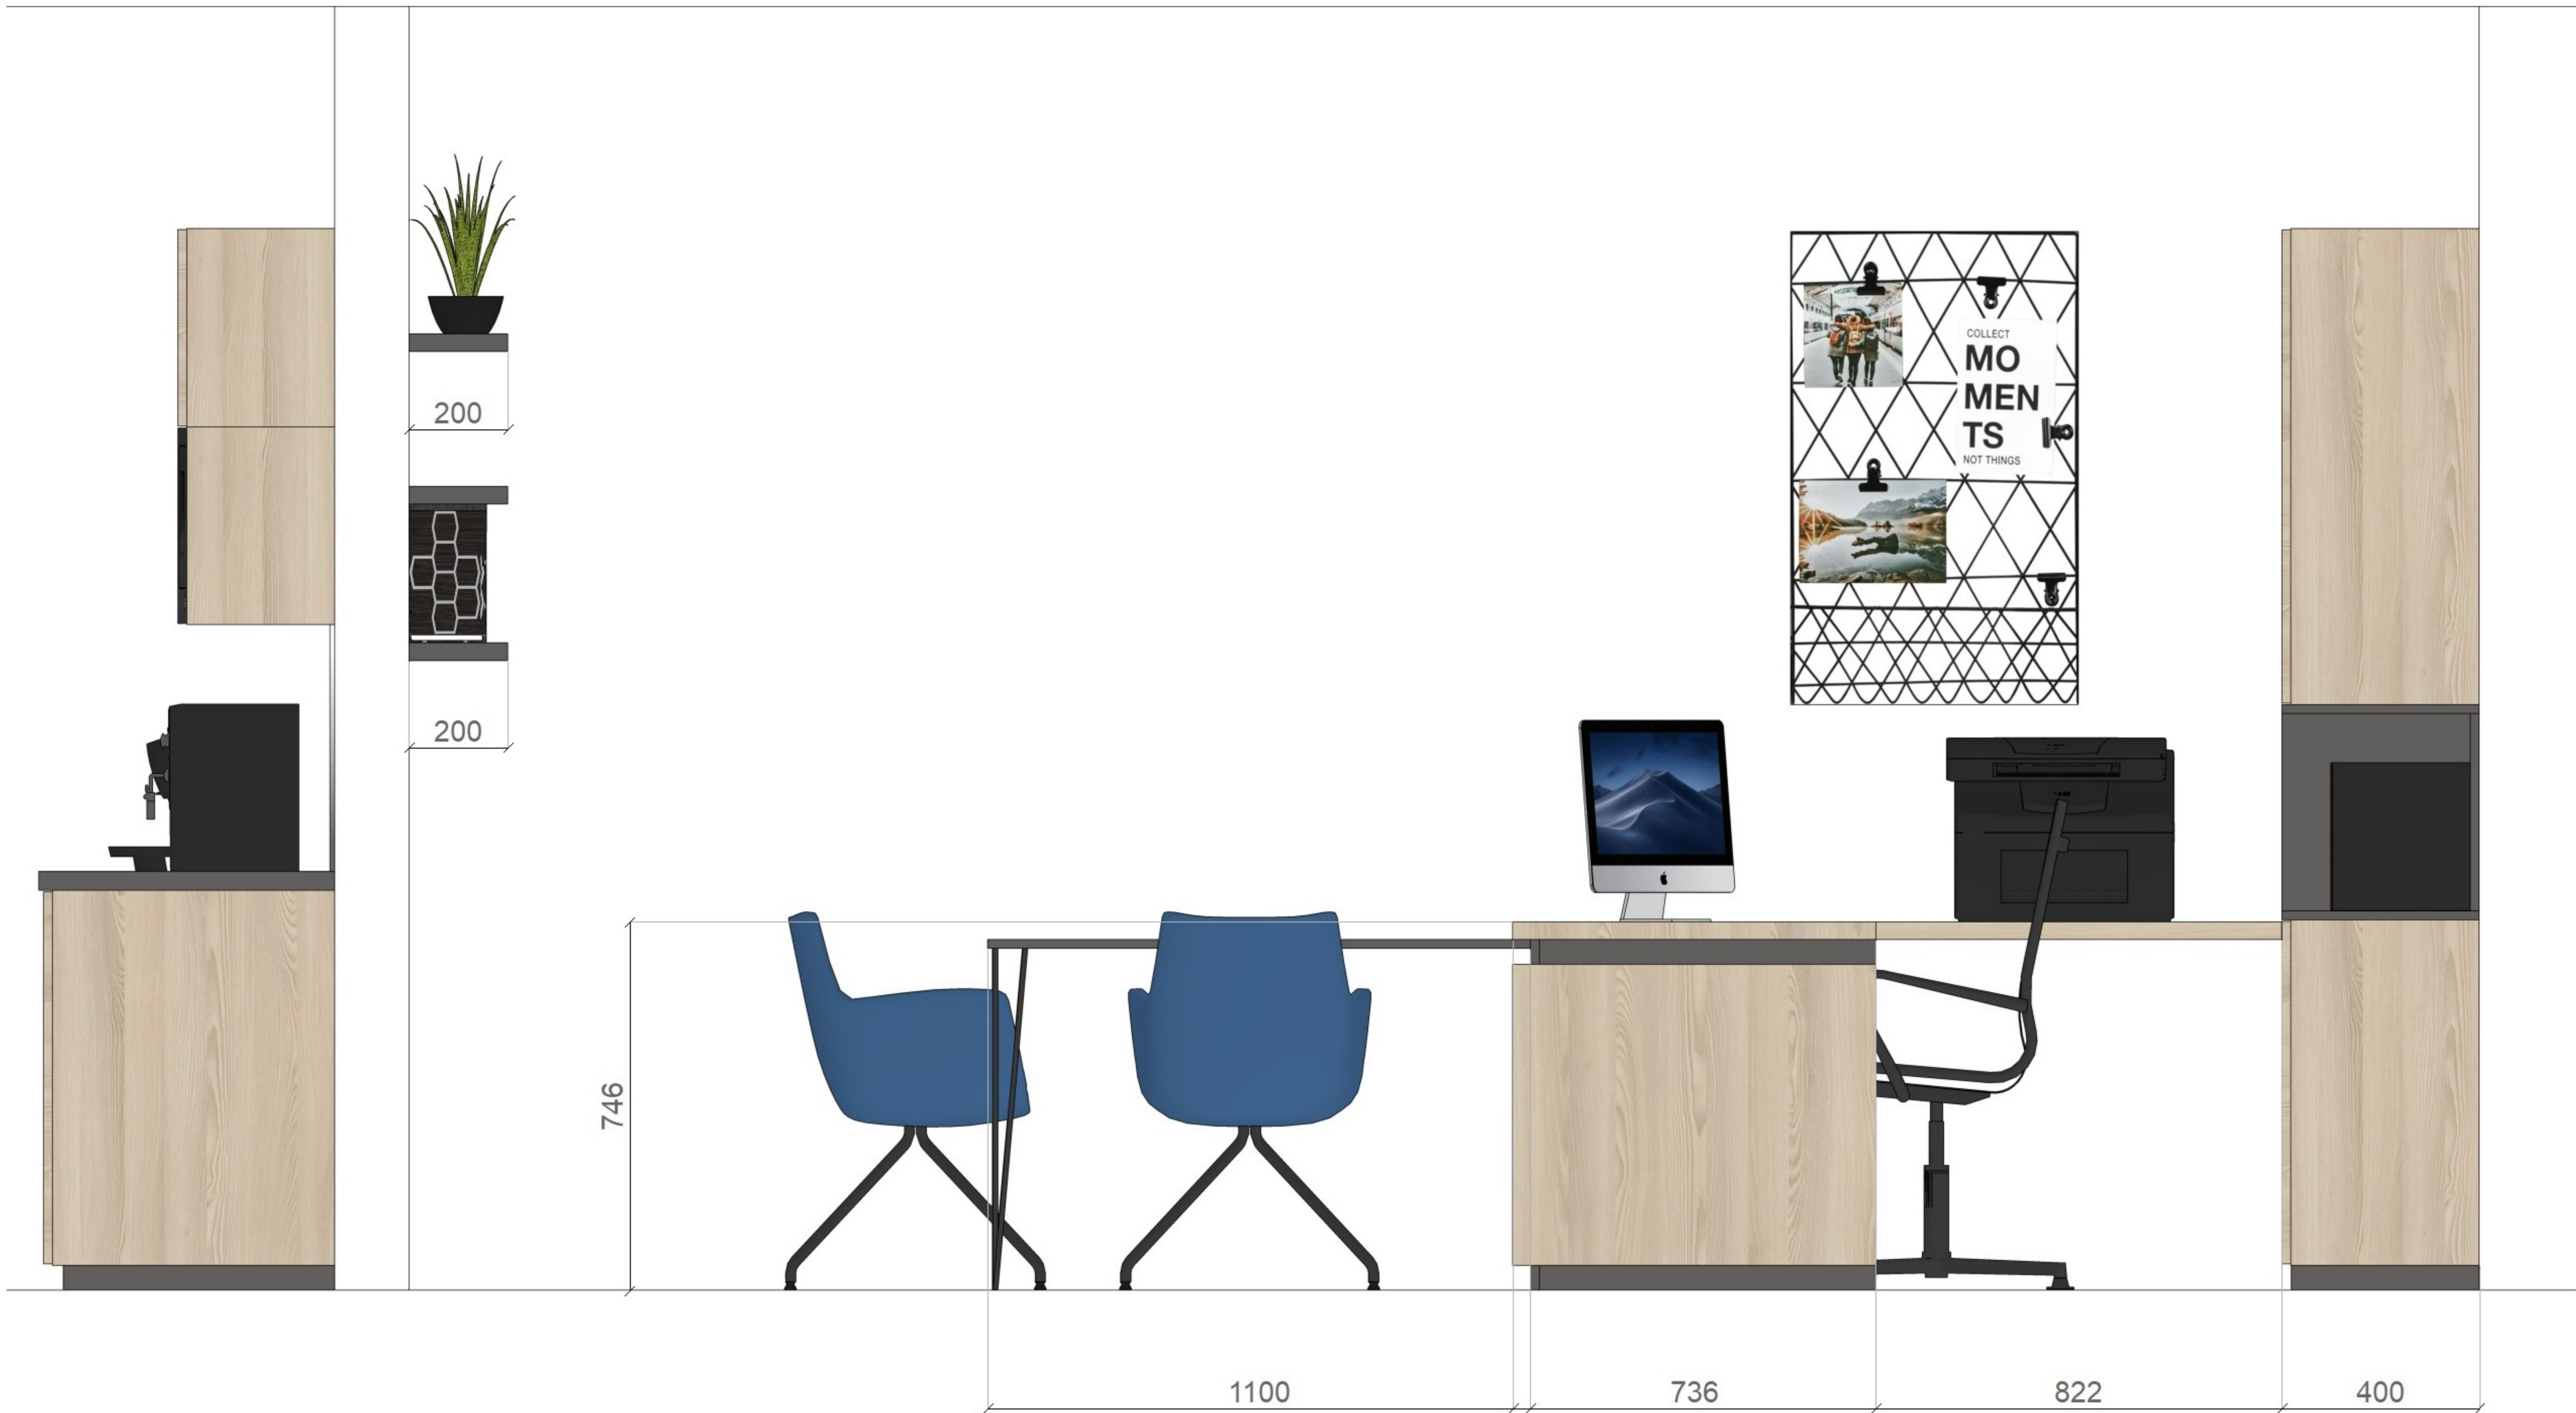

Nábytkové vybavení kanceláře DD u Byřičky

Kancelář - staniční sestra 5.NP



Nábytkové vybavení kanceláře DD u Byřičky

Kancelář - staniční sestra 5.NP Skříň - 1. část šatní, 2. část stavitelné police, nástavec ke stropu, Panty + tip on




Nábytkové vybavení kanceláře DD u Byřičky

Kancelář - staniční sestra 5.NP Kuchyňská linka, dřez + baterie Franke černá/onyx, vestavná lednice, vestavná mikrovlnná trouba, obklad lacobel



Nábytkové vybavení kanceláře DD u Byřičky

Kancelář - staniční sestra 5.NP

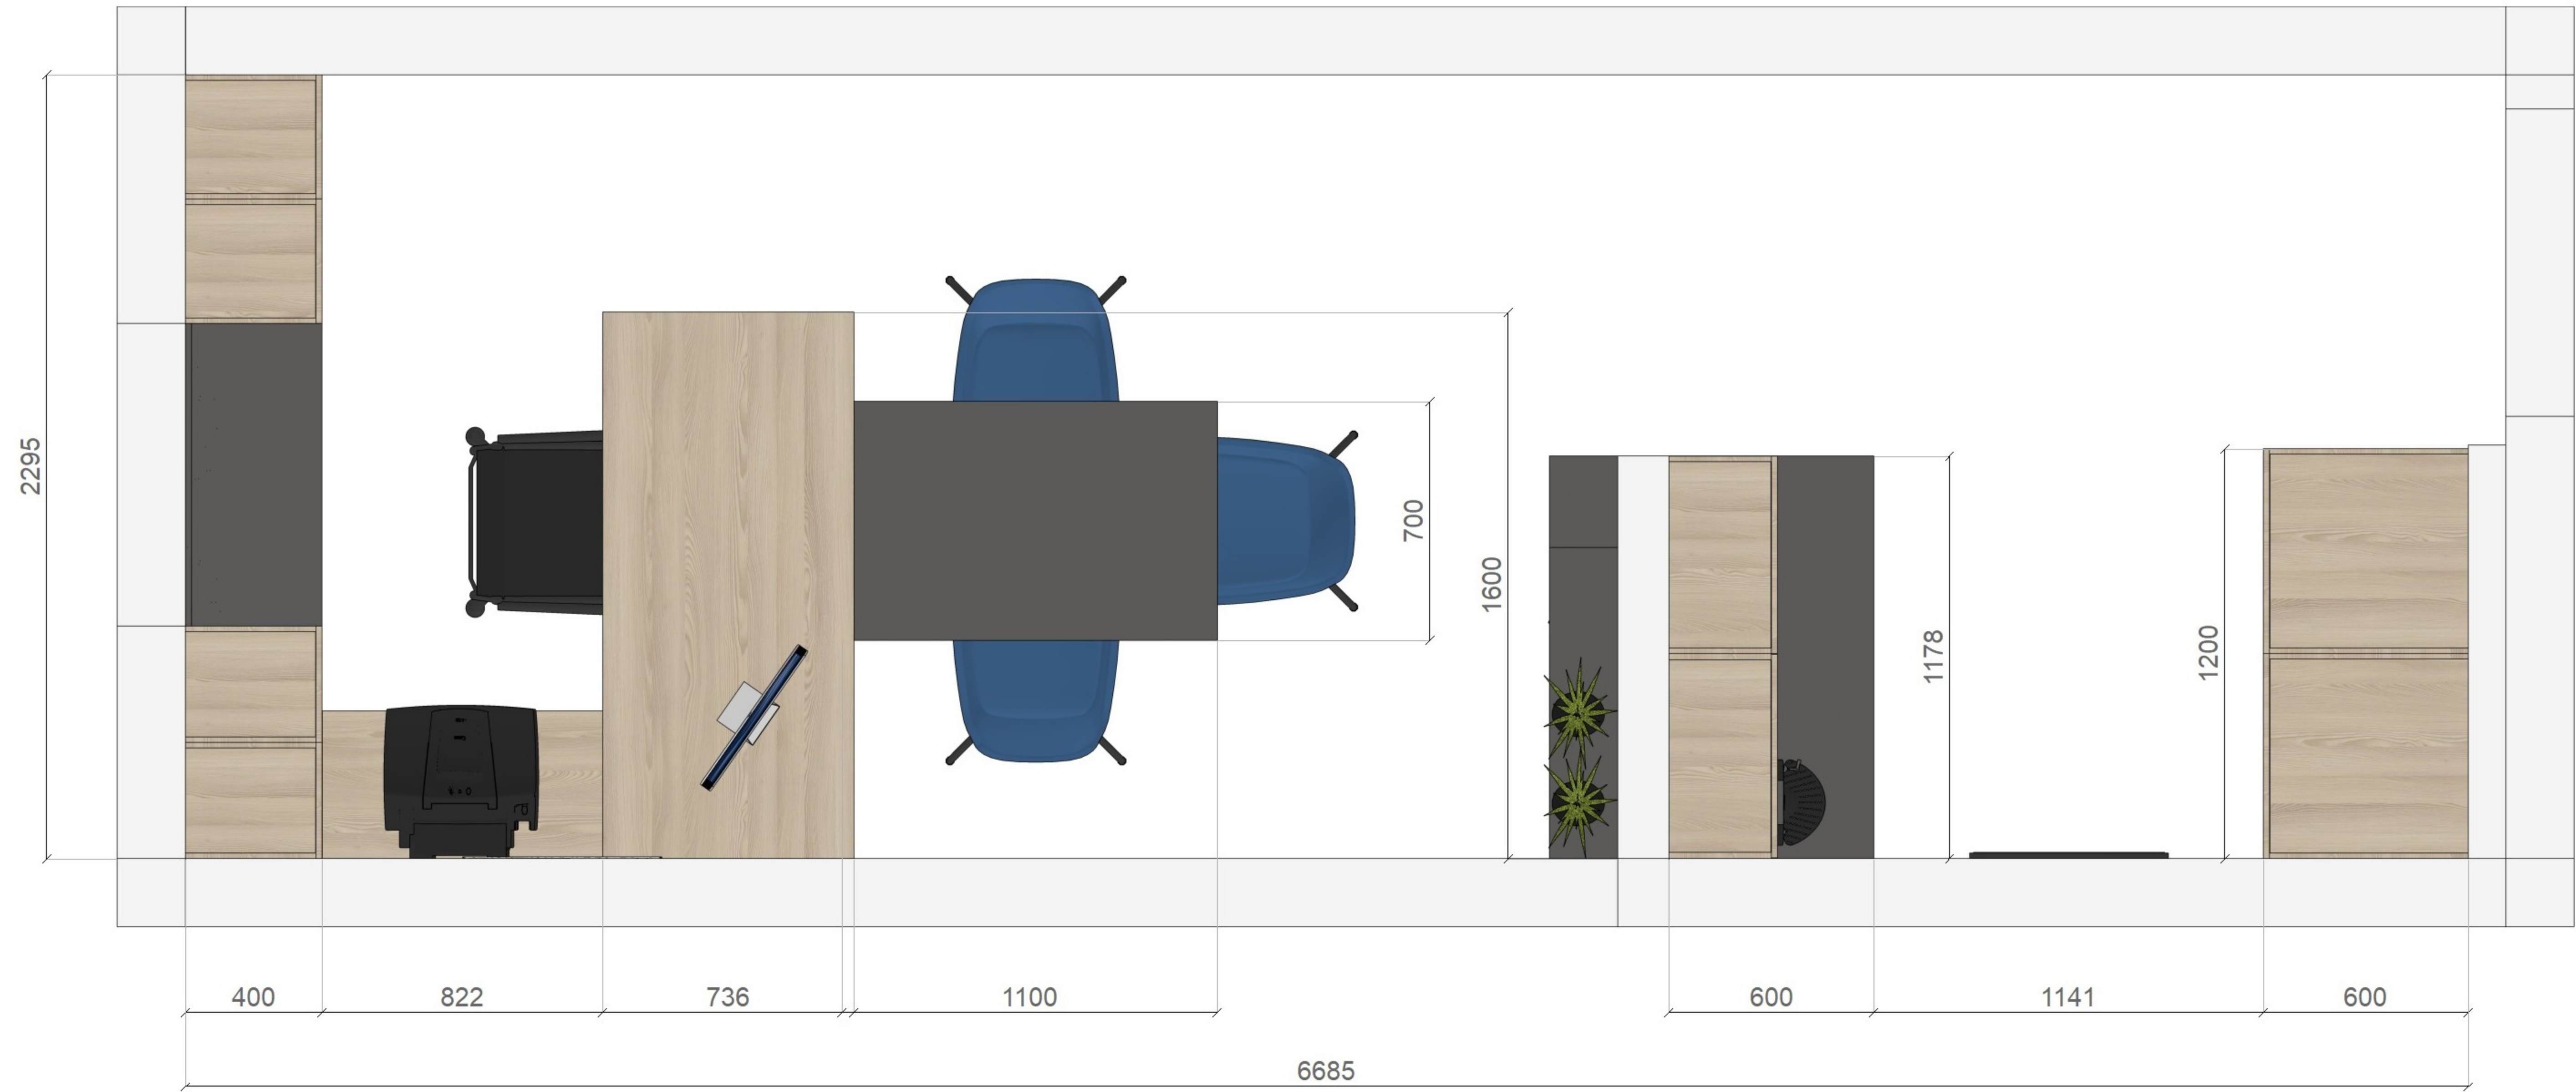

Nábytkové vybavení kanceláře DD u Byřičky

Kancelář - staniční sestra 5.NP Pokládka nové podlahy na stávající PVC

Materiál: Libertex 2152 Amsterdam Grey
Lišty: stříbrné plastové + vklad - proužek

