KATASTRÁLNÍ SITUAČNÍ VÝKRES

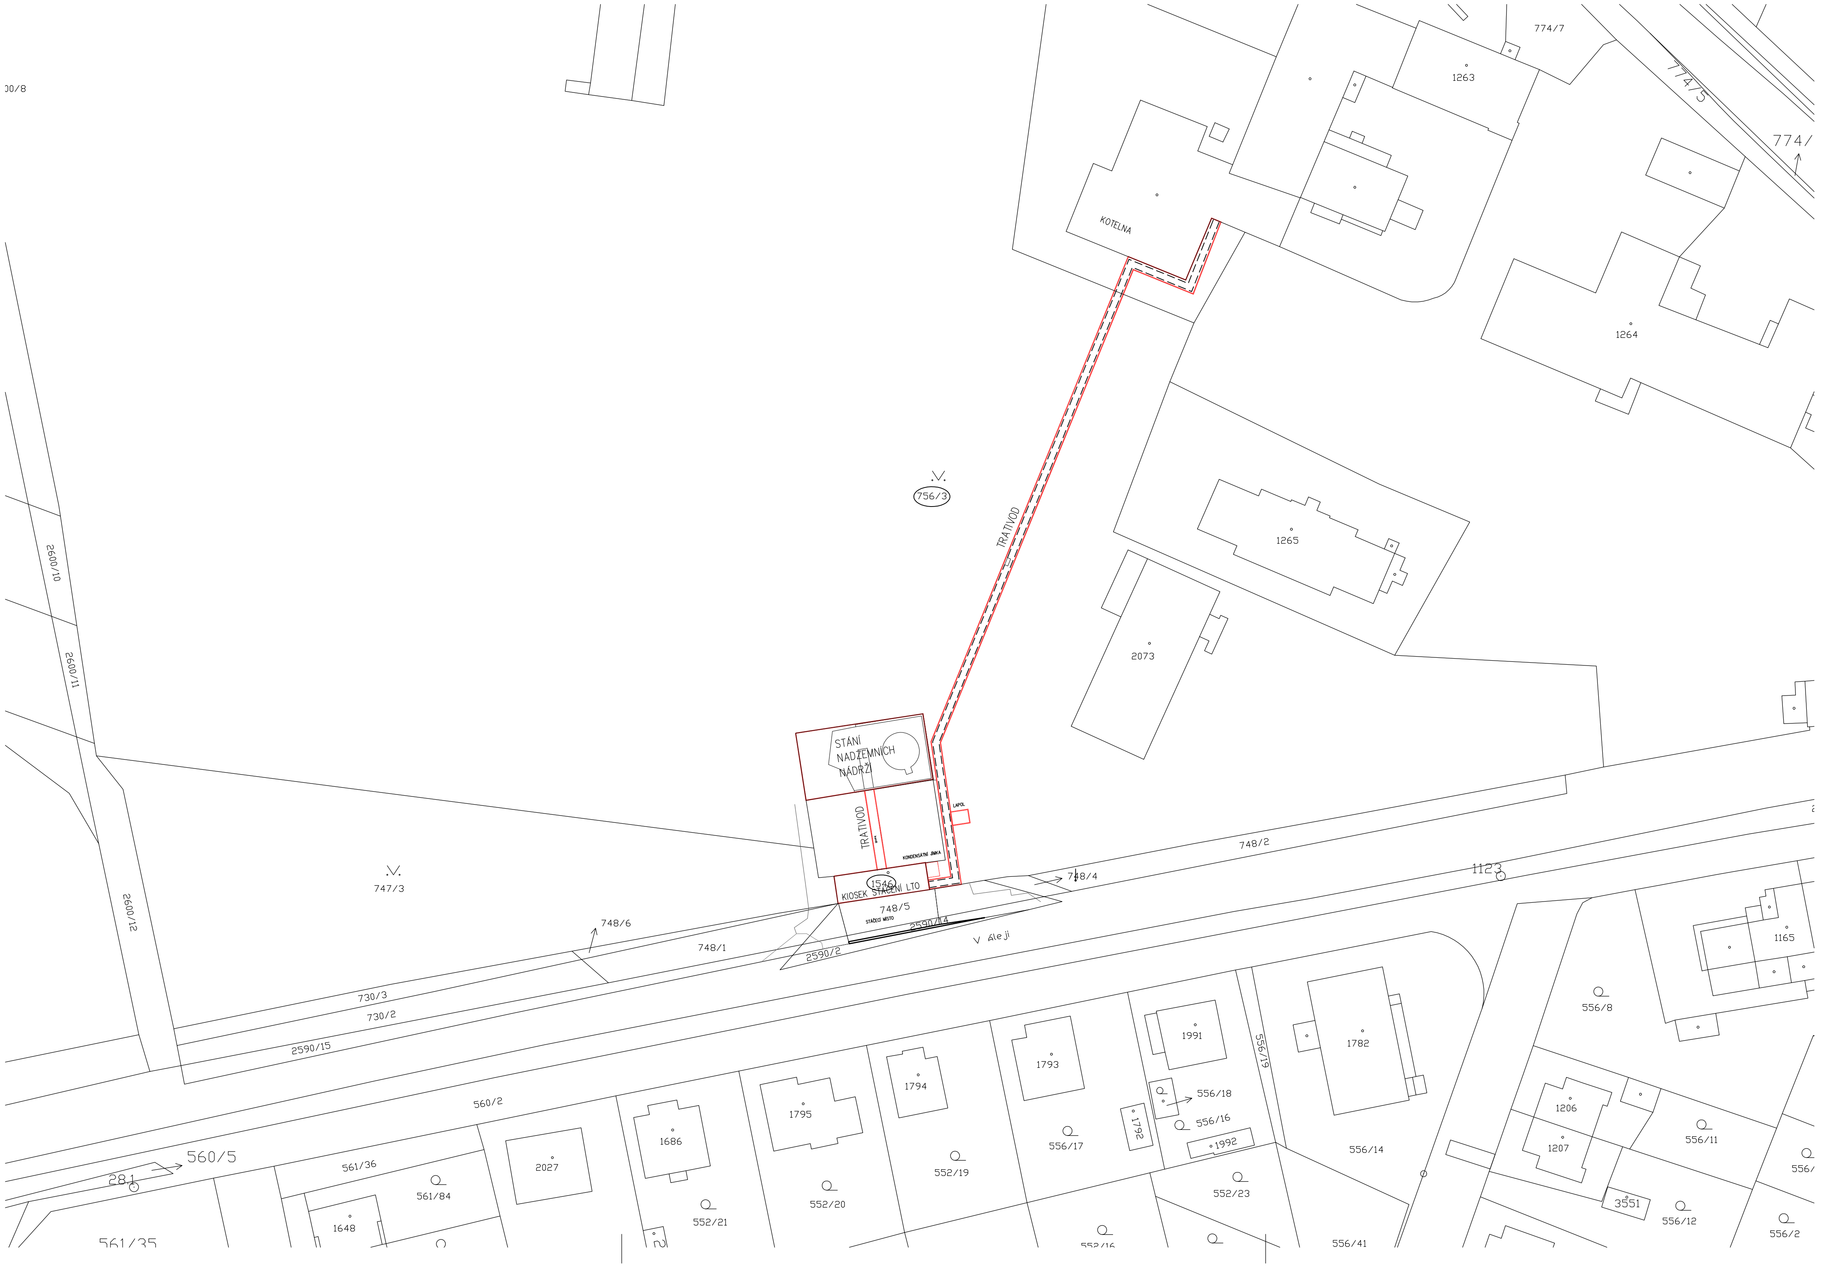

LEGENDA NAVRHOVANÉ:

OBJEKTY BÝVALÉHO LTO V AREÁLU NEMOCNICE NOVÝ BYDŽOV

PARCELY

LEGENDA PARCEL

PARCELY DOTČENÉ STAVEBNÍMI PRACEMI:				
PARCELA	VLASTNÍK	KATASTRÁLNÍ ÚZEMÍ	DRUH POZEMKU	VÝMĚRA m2
1546	KRÁLOVÉHRADECKÝ KRAJ, PIVOVARSKÉ NÁMĚSTÍ 1245/2, 50003 HRADEC KRÁLOVÉ	NOVÝ BYDŽOV	ZASTAVĚNÁ PLOCHA A NÁDVOŘÍ	571
756/3	KRÁLOVÉHRADECKÝ KRAJ, PIVOVARSKÉ NÁMĚSTÍ 1245/2, 50003 HRADEC KRÁLOVÉ	NOVÝ BYDŽOV	OSTATNÍ PLOCHA	28979

HLAVNÍ ING. PROJEKTU	ZODP. PROJEKTANT	VYPRACOVAL	MĚŘÍTKO : 1 : 500	iNs ATELIER projektový a inženýrský s.r.o.
ING. RENATA BOROŠOVÁ	ING. PAVEL TŮMA	ING. RENATA BOROŠOVÁ	FORMÁT : 6A4	
			DATUM : 12/2020	
INVESTOR : KRÁLOVÉHRADECKÝ KRAJ, PIVOVARSKÉ NÁMĚSTÍ 1245, 500 03 HRADEC KRÁLOVÉ				
AKCE : ODSTRANĚNÍ OBJEKTŮ BÝVALÉHO LTO V AREÁLU NEMOCNICE NOVÝ BYDŽOV parcela p. č. st. 1546, p.č. 756/3 katastrální území NOVÝ BYDŽOV C. SITUAČNÍ VÝKRESY				ZPRACOVATEL : INS spol. s r.o. Parkány 413 547 01 NÁCHOD 491 422 226 ins.atelier@insnachod.cz
PROJEKT BOURACÍCH PRACÍ		Č. PARÉ		EV. Č. AKCE 1728 37 20
NÁZEV PŘÍLOHY : KATASTRÁLNÍ SITUAČNÍ VÝKRES				ČÍSLO PŘÍLOHY C.2