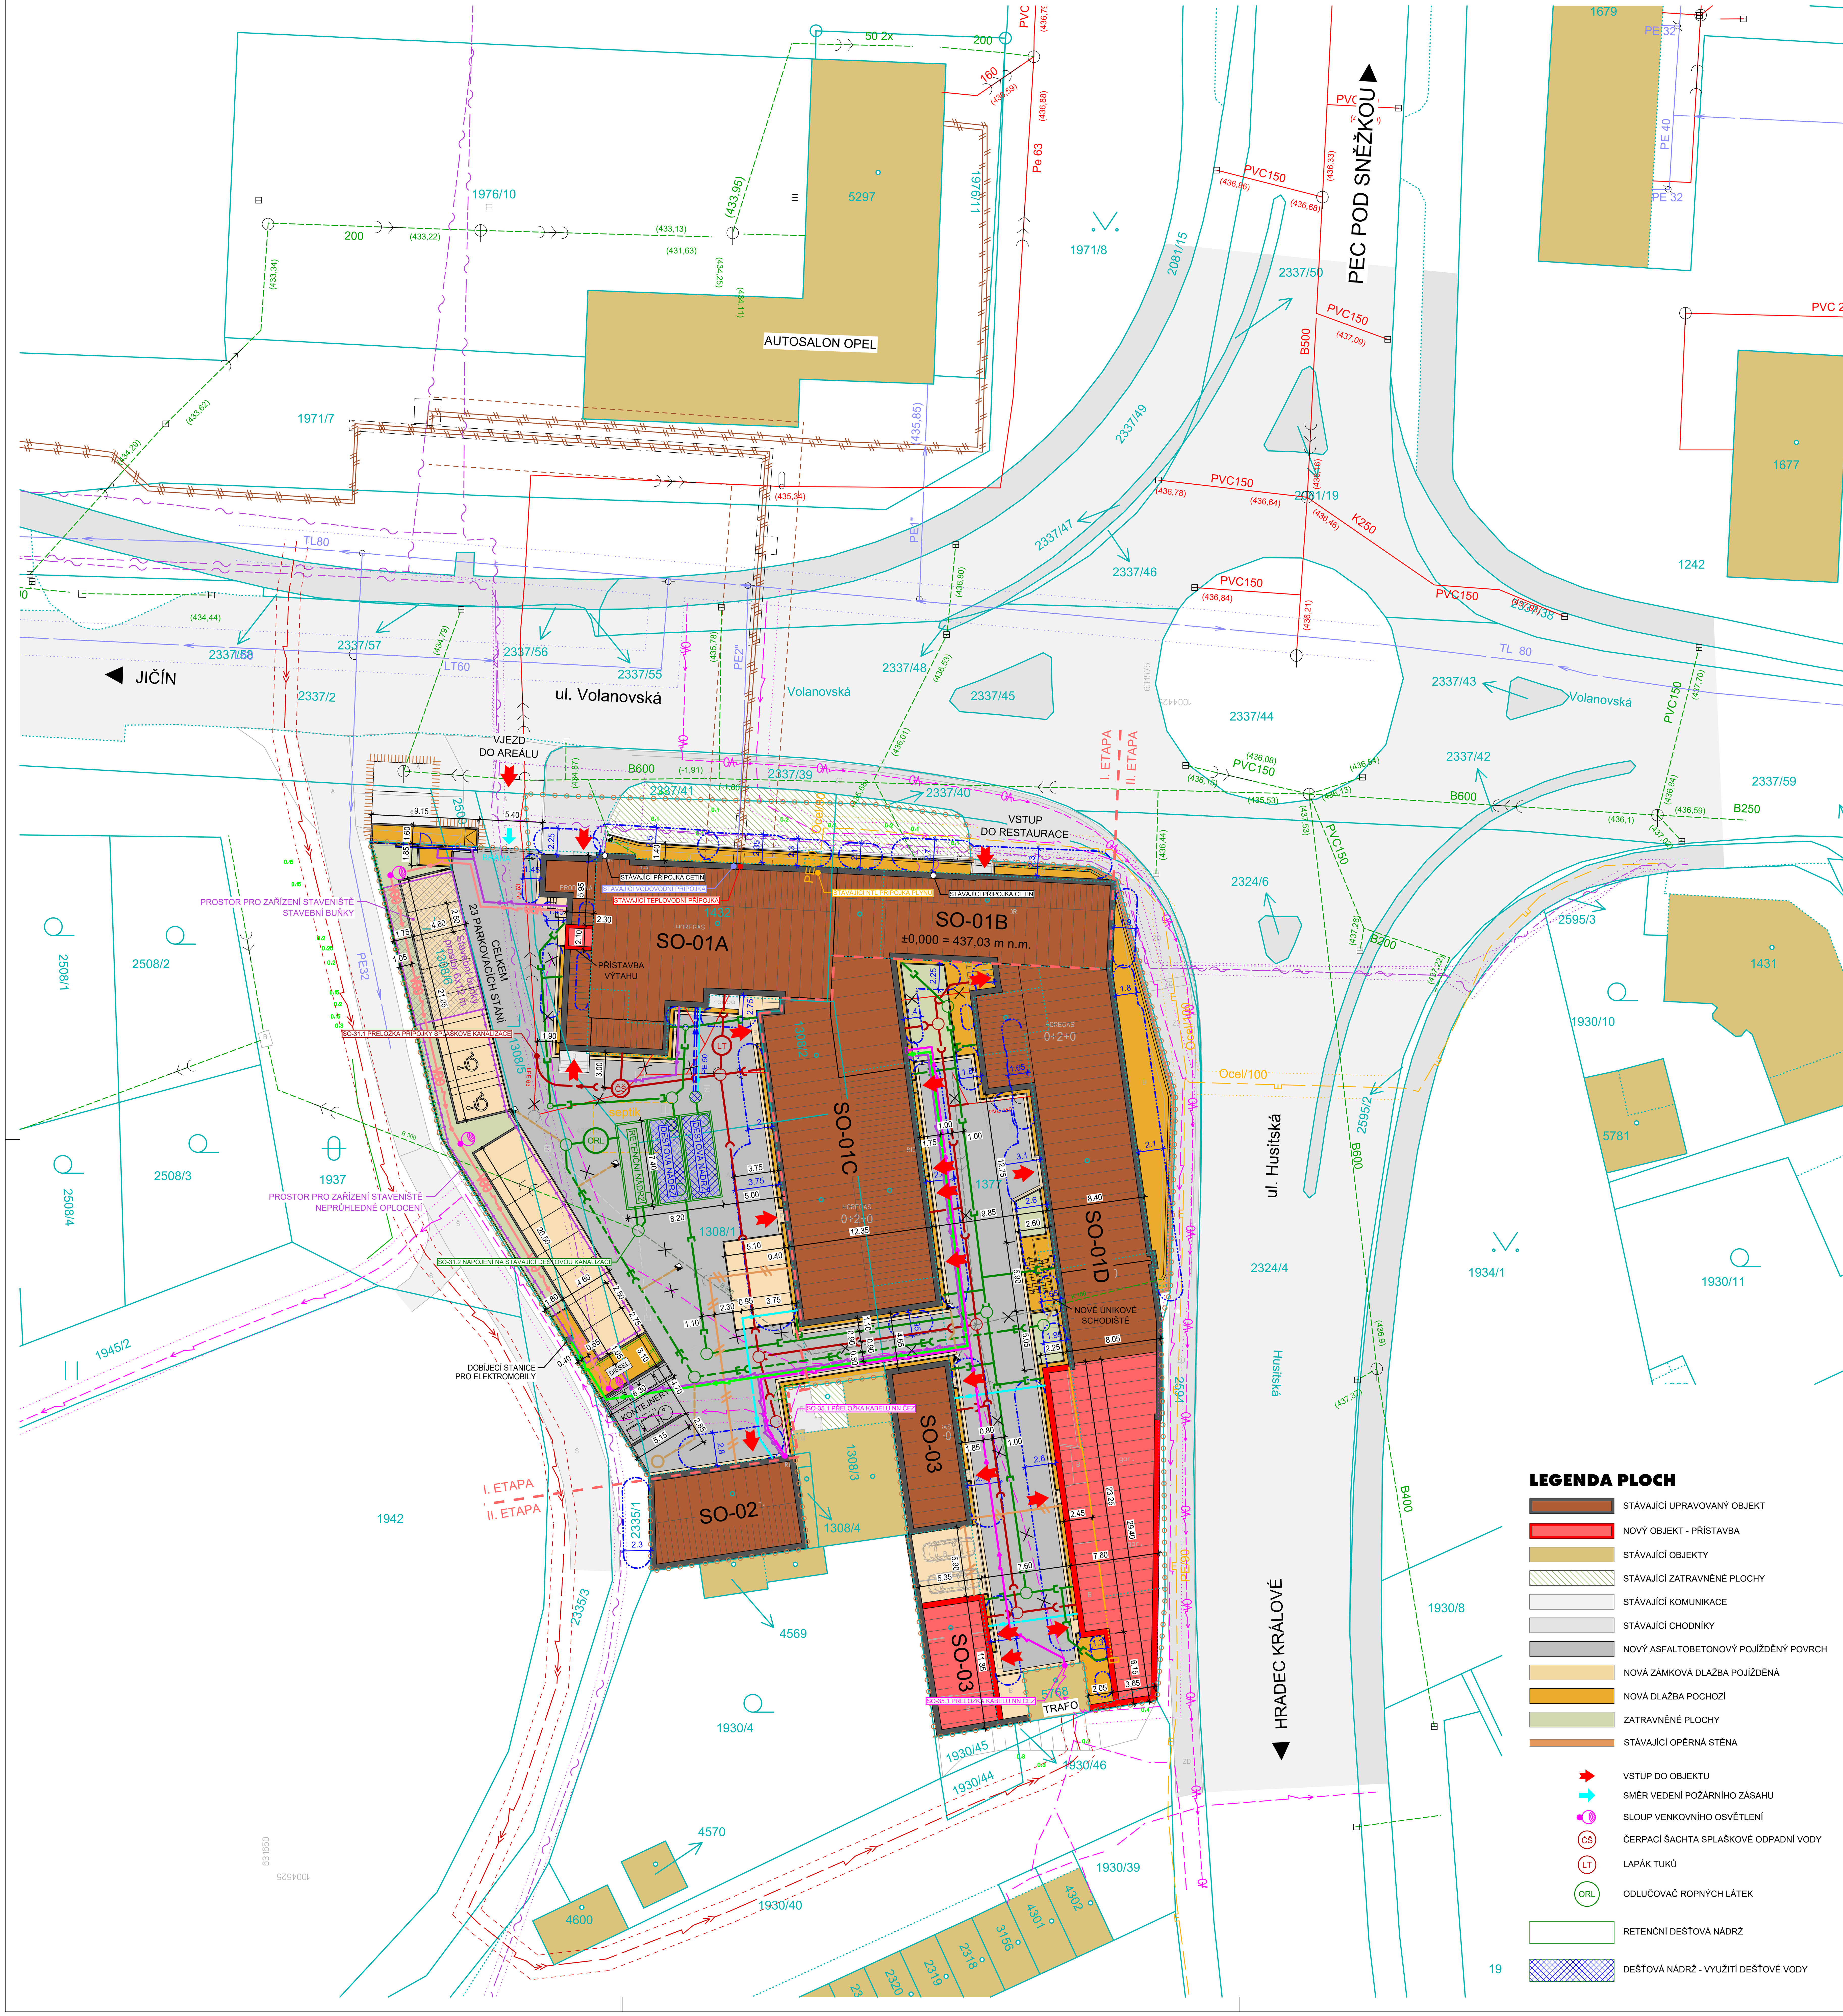

LEGENDA INŽENÝRSKÝCH SÍTÍ

STÁVAJÍCÍCH

- KABEL SDĚLOVACÍ PODZEMNÍ (Cetin a.s.)
- KABEL SDĚLOVACÍ PODZEMNÍ (Cetin a.s.) - NEPROVOZOVANÝ
- KABELOVÉ VEDENÍ NN PODZEMNÍ (ČEZ Distribuce, a.s.)
- KABELOVÉ VEDENÍ VN PODZEMNÍ 35kV (ČEZ Distribuce, a.s.)
- KABELOVÉ VEDENÍ VEŘEJNÉHO OSVĚTLENÍ (Štěpánský s Fišer)
- VEŘEJNÝ VODOVOD (VaK Trutnov, a.s.)
- SPLAŠKOVÁ KANALIZACE TLAKOVÁ
- SPLAŠKOVÁ KANALIZACE GRAVITAČNÍ
- JEDNOTNÁ KANALIZACE
- DEŠŤOVÁ KANALIZACE
- PLYNOVOD NTL (GasNet, s.r.o.)
- HORKOVOD (ČEZ Teplárenská, a.s.)

STÁVAJÍCÍCH - RUŠENÝCH A PŘEKLÁDANÝCH

- KABELOVÉ VEDENÍ NN PODZEMNÍ (ČEZ Distribuce, a.s.)
- DEŠŤOVÁ KANALIZACE AREÁLOVÁ
- SPLAŠKOVÁ KANALIZACE

NAVRŽENÝCH

- SO-35.1 PŘELOŽKA KABELU NN (ČEZ Distribuce a.s) - CELKOVÁ DÉLKA 83,0 m
- SO-35.2 KABELOVÉ VEDENÍ NN - CELKOVÁ DÉLKA 89,8 m
- SO-35.2 KABELOVÉ VEDENÍ NN K DOBÍJECÍM MÍSTŮM VOZIDEL - DÉLKA 70 m
- SO-35.2 VENKOVNÍ OSVĚTLENÍ - DÉLKA 65 m
- SO-31.1 PŘELOŽKA PŘÍPOJKY TLAKOVÉ SPLAŠKOVÉ KANALIZACE - DÉLKA 7,5 m
- SO-31.2 VNĚJŠÍ ROZVODY VNITŘNÍ SPLAŠKOVÉ KANALIZACE - CELKOVÁ DÉLKA 148,7 m
- SO-31.3 VNĚJŠÍ ROZVODY VNITŘNÍ DEŠŤOVÉ KANALIZACE - CELKOVÁ DÉLKA 176,2 m
- SO-31.3 VNĚJŠÍ ROZVODY VNITŘNÍ DEŠŤOVÉ KANALIZACE S OBSAHEM RL - DÉLKA 65,2 m
- SO-32 VNĚJŠÍ ROZVODY VNITŘNÍHO VODOVODU - PITNÁ VODA - DÉLKA 39,4 m
- SO-32 VNĚJŠÍ ROZVODY VNITŘNÍHO VODOVODU - UŽITKOVÁ VODA - DÉLKA 14,2 m
- SO-33 TEPLOVOD - CELKOVÁ DÉLKA 36,5 m
- PŘÍPOJKY DEŠŤOVÝCH VPUSTÍ
- CHRÁNIČKA

LEGENDA LINIÍ

- HRANICE ŘEŠENÉHO ÚZEMÍ - TRVALÉHO ZÁBORU
- HRANICE DOČASNÉHO ZÁBORU
- KATASTRÁLNÍ MAPA
- HRANICE MEZI ETAPAMI VÝSTAVBY
- BOURANÉ OBJEKTY
- HRANICE POŽÁRNĚ NEBEZPEČNÉHO PROSTORU
- OPLOCENÍ - ŽÁROVĚ ZINKOVANÉ Z POLÍ S TAHOKOVEM, V = 1,6 m
- OPLOCENÍ - DRÁTĚNÉ PLETIVO, V = 1,6 m
- ZÁBRADLÍ - ŽÁROVĚ ZINKOVANÉ Z POLÍ S TAHOKOVEM, V = 0,9 / 1,2 m
- OPLOCENÝ PROSTOR ZAŘÍZENÍ STAVENIŠTĚ

OCHRANNÁ PÁSMA

- OCHRANNÉ PÁSMO HORKOVODU (2,5 m od vnějšího líce potrubí)
- OCHRANNÉ PÁSMO PODZEMNÍHO VEDENÍ VN (1,0 m po obou stranách krajního kabelu)
- OCHRANNÉ PÁSMO NTL PLYNOVODU (1 m od vnějšího líce potrubí)
- OCHRANNÉ PÁSMO KANALIZACE (1,5 m od vnějšího líce potrubí)
- OCHRANNÉ PÁSMO VODOVODU (1,5 m od vnějšího líce potrubí)
- OCHRANNÉ PÁSMO PODZEMNÍHO VEDENÍ SEK (0,5 m po obou stranách krajního kabelu)
- OCHRANNÉ PÁSMO PODZEMNÍHO VEDENÍ NN (1 m po obou stranách krajního kabelu)

LEGENDA PLOCH

- STÁVAJÍCÍ UPRAVOVANÝ OBJEKT
- NOVÝ OBJEKT - PŘÍSTAVBA
- STÁVAJÍCÍ OBJEKTY
- STÁVAJÍCÍ ZATRAVNĚNÉ PLOCHY
- STÁVAJÍCÍ KOMUNIKACE
- STÁVAJÍCÍ CHODNÍKY
- NOVÝ ASFALTOBETONOVÝ POJÍŽDĚNÝ POVRCH
- NOVÁ ZÁMKOVÁ DLAŽBA POJÍŽDĚNÁ
- NOVÁ DLAŽBA POCHOZÍ
- ZATRAVNĚNÉ PLOCHY
- STÁVAJÍCÍ OPĚRNÁ STĚNA
- VSTUP DO OBJEKTU
- SMĚR VEDENÍ POŽÁRNÍHO ZÁSAHU
- SLOUP VENKOVNÍHO OSVĚTLENÍ
- ČŠ ČERPACÍ ŠACHTA SPLAŠKOVÉ ODPADNÍ VODY
- LT LAPÁK TUKŮ
- ORL ODLUČOVAČ ROPNÝCH LÁTEK
- RETENČNÍ DEŠŤOVÁ NÁDRŽ
- DEŠŤOVÁ NÁDRŽ - VYUŽITÍ DEŠŤOVÉ VODY

REVIZE Č.	OBSAH REVIZE	DATUM REVIZE
10		
09		
08		
07		
06		
05		
04		
03		
02		
01		

Autoři

S

±0,000 = 437,03 m n. m.
souř. systém JTSK, výškový systém BpV

Investor:
Královéhradecký kraj
Pivovarské náměstí 1245
500 03 HRADEC KRÁLOVÉ
IČO: 708 89 546

Generální projektant:
ATIP a.s.
Architektonická, projektová a inženýrská společnost
PRAŽSKÁ 169, TRUTNOV 541 01, TEL.: 499 859 011, info@atip.cz

Vedoucí projektu	Hlavní inženýr projektu
Ing. Michal Bedrník	Ing. Martin Just

Zpracovatel dílu:
ATIP a.s.
Architektonická, projektová a inženýrská společnost
PRAŽSKÁ 169, TRUTNOV 541 01, TEL.: 499 859 011, info@atip.cz

Zodpovědný projektant dílu	Vypracoval	Kontroloval
Ing. Martin Just	Ing. Stanislav Březina	Ing. Vladimír Vokatý

stavba: TRUTNOV
CENTRUM ODBORNÉHO VZDĚLÁVÁNÍ - VOLANOVSKÁ

stupeň dokumentace: Dokumentace pro provedení stavby
zakázkové číslo: 210103
objekt (SO), provozní soubor (PS): SO-01, SO-02, SO-03
měřítko: 1:250
díl / profese: C. Situační výkresy
datum dokončení - revize 00: 03.2022
datum revize:
název přílohy: KOORDINAČNÍ SITUAČNÍ VÝKRES - I. ETAPA + II. ETAPA

stupeň	SO/PS	číslo výkresu	revize
DPS	SO-01 SO-02 SO-03	C.2.3	00