
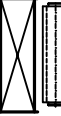
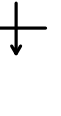



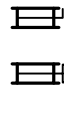
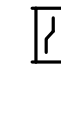





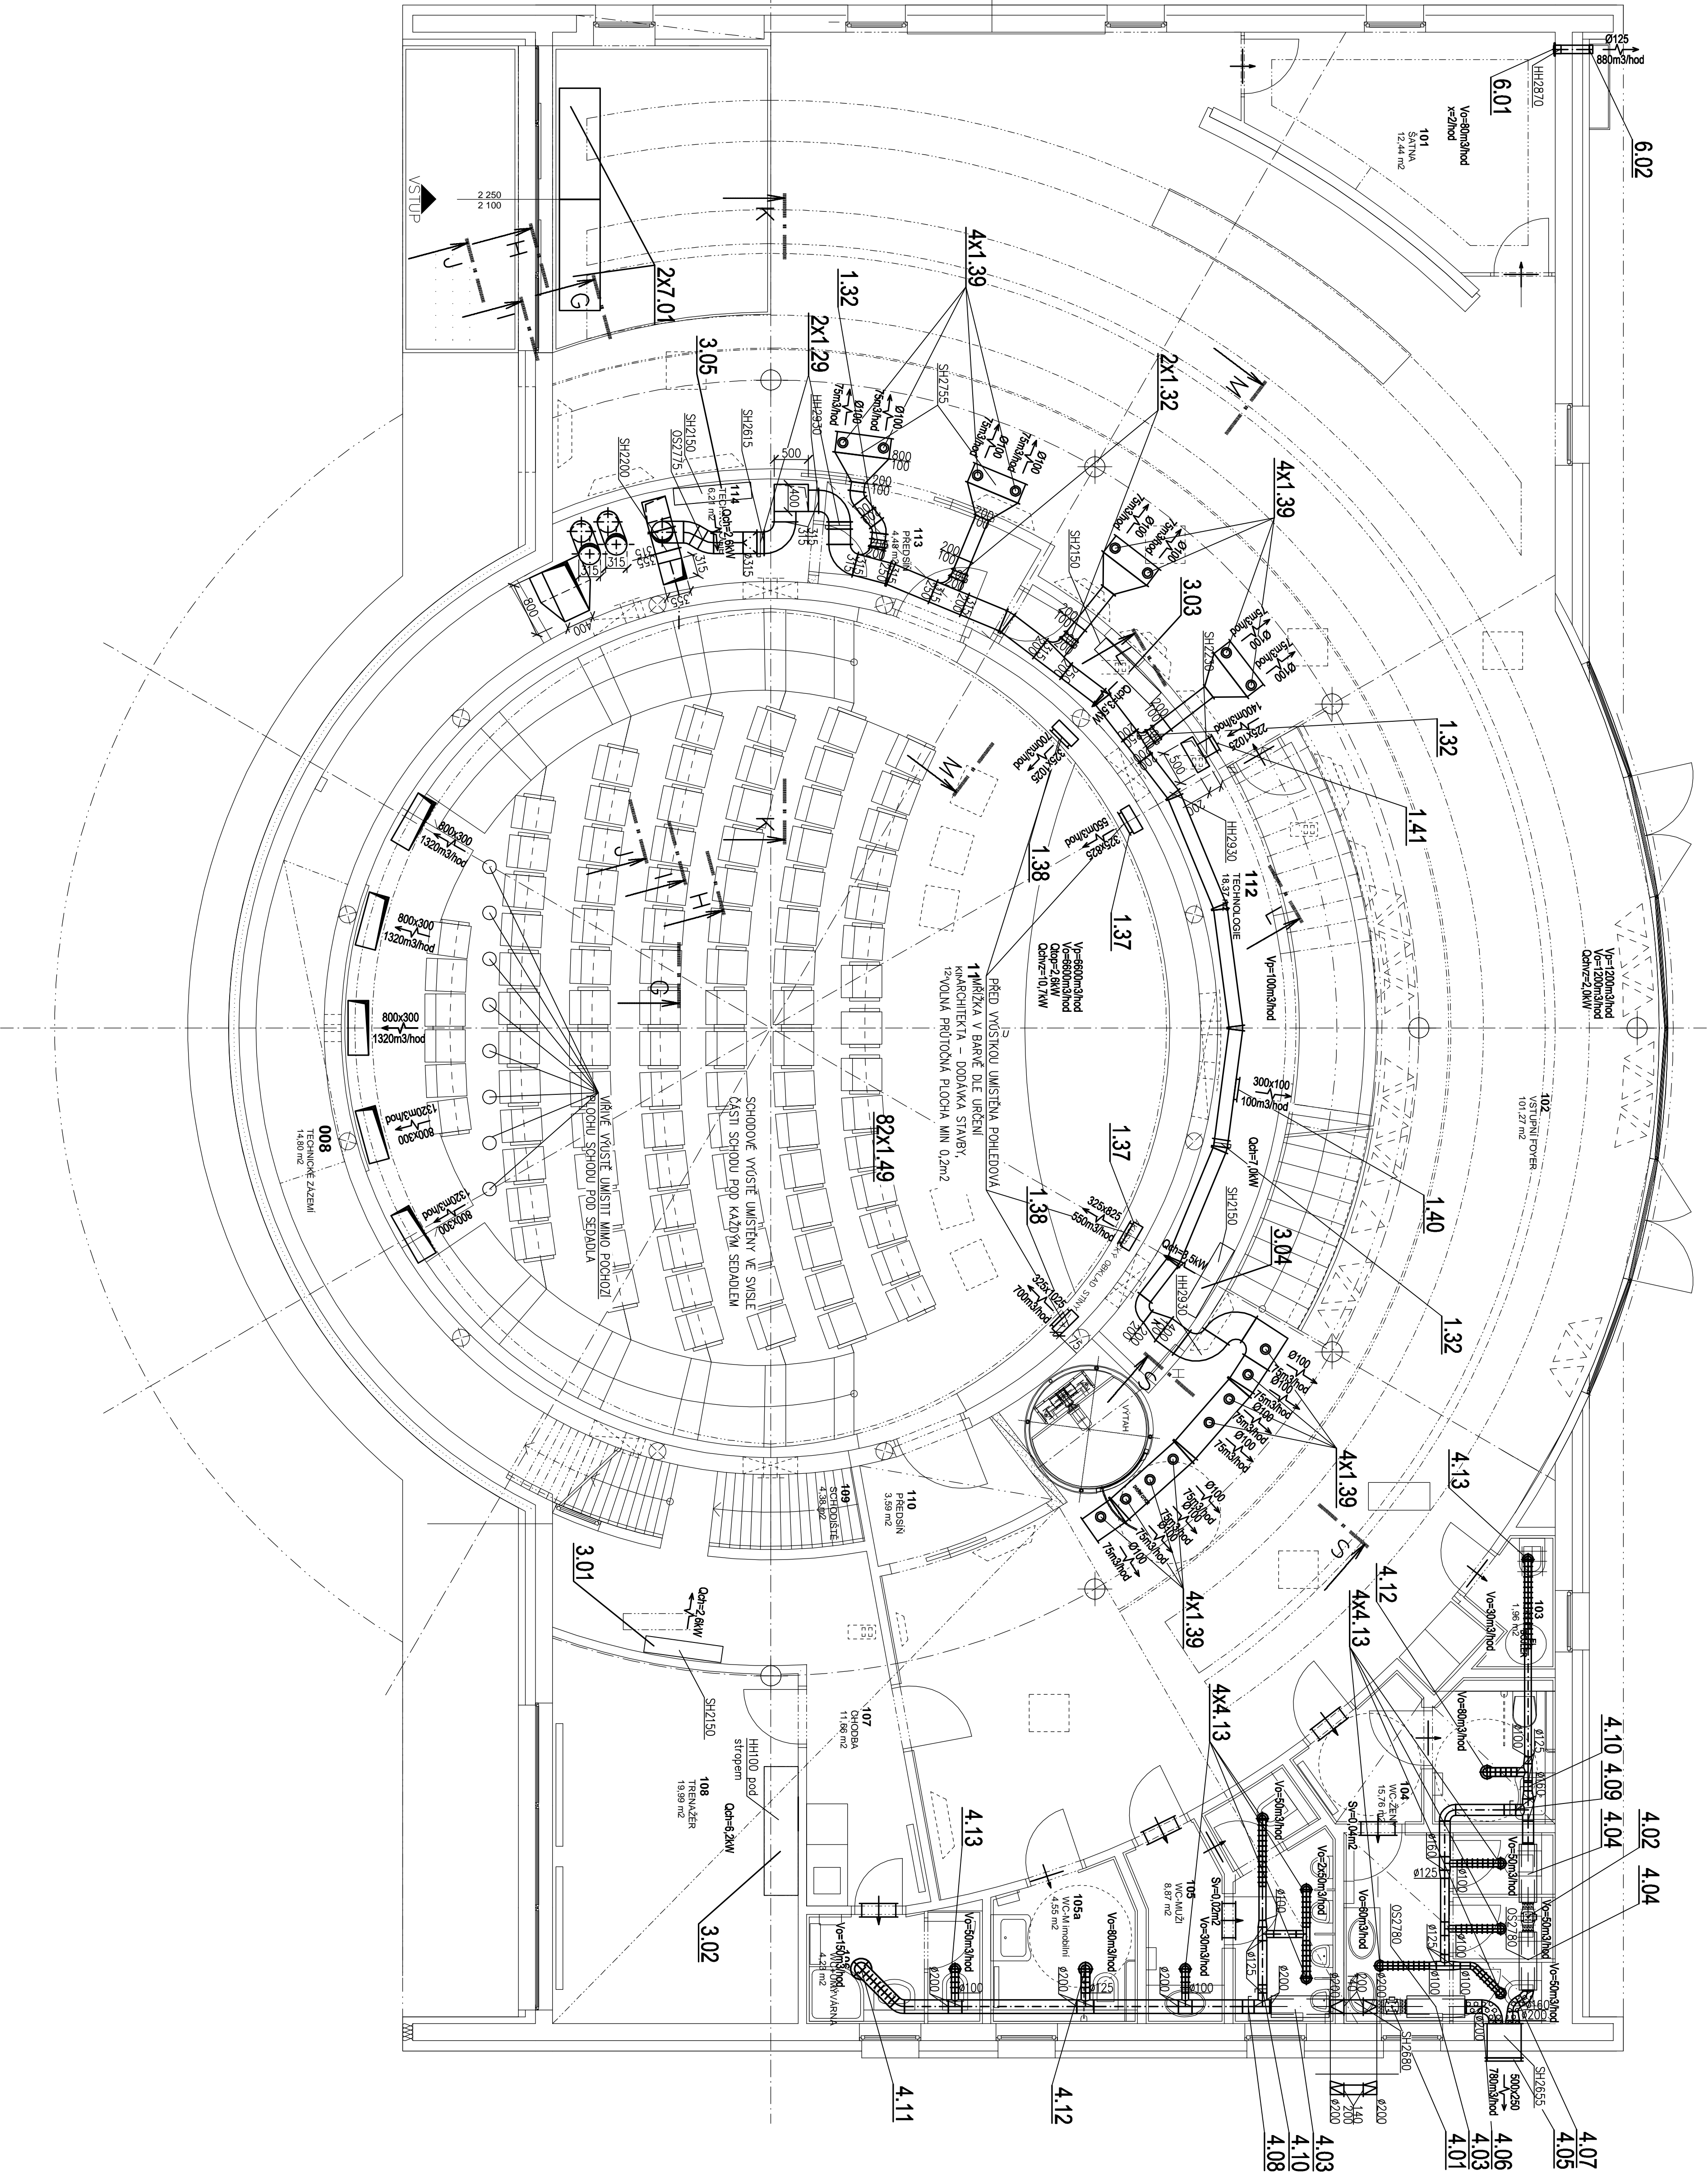
TABULKA MÍSTNOSTÍ JE UVEDENA NA STAVEBNÍCH  
VÝKRESECH

LEGENDA

-  VENTILATOR
-  TLOUŠŤ HLUKU
-  DVEŘE BEZ PRAHU
-  DVEŘNÍ (STĚNOVÁ) MŘÍŽKA
-  KONECOVÉ PRVKY
-  POŽÁRNÍ KLÁPKA
-  REGULAČNÍ KLÁPKA RUČNÍ/NA SERVO
-  ZMĚNA VÝŠKY POTRUBÍ
-  FLEXO POTRUBÍ
-  TEPELNĚ AKUSTICKÁ IZOLACE NA POTRUBÍ
-  TLOUŠŤKY 40mm

POZNAMKA

PŘED VÝROBU POTRUBÍ A VLASTNÍ REALIZACI ZKONTROLOVAT PROSTOROVÉ A VÝŠKOVÉ NÁROKY, STAVEBNÍ PŘIPRAVENOST A KOORDINACE S OSTATNÍMI PRŮJESEM.  
VŠECHY KOTOVANÝ OD PODLAŽÍ: SH – SPODNÍ HRANA, HH – HORNÍ HRANA, OS – OSA  
POTRUBÍ UVNÍŘ OBJEKTU BUDE OD PROSTUPU DO VENKOVNÍHO PROSTORU  
IZOLOVANO V MINIMÁLNÍ DELECE 1 METRU OD STAVEBNÍ KONSTRUKCE  
POTRUBÍ VYSPÁDOVAT SMĚREM K VENKOVNÍM OTVORŮM NEBO K MÍSTU S ODVODEM KONDENZÁTU  
SPÁRY KOLEM POTRUBÍ VZT. PROCHÁZEJÍCÍ POŽÁRNĚ DĚLICÍMI KONSTRUKCEMI, UJESNIT HMOTU INTUÍX  
TRÁSY POTRUBÍ NAD POLOKOU PŘED REALIZACÍ ZKONTROLOVAT A UPRAVIT DLE POTŘEBY  
ZPŮSOBU UCHYCENÍ POLOKOU  
VEŠKÉRE POTRUBÍ OD ZÁŘENÍ 1.01, KTERÉ NEJÍ OPATŘENO TEPELNĚ AKUSTICKOU IZOLACÍ  
TLOUŠŤKY 40mm, BUDE OPATŘENO TEPELNĚ AKUSTICKOU IZOLACÍ TLOUŠŤKY 20mm



|   |  |                             |  |  |
|---|--|-----------------------------|--|--|
| Autor projektu :                        |  | Ing. arch. K. Schindler ml. |  |  |
| Vedoucí projektant :                    |  | Ing. Martin Dobnár          |  |  |
| Zodpovědný projektant :                 |  | Ing. Martin Dobnár          |  |  |
| Výkonovatel :                           |  | Ing. Tomáš Chvátil          |  |  |
| Kraj :                                  |  | MU, Hradec Králové          |  |  |
| Investor :                              |  | Krajský úřad Hradec Králové |  |  |
| Akce :                                  |  | DIGITÁLNÍ PLANETARIUM       |  |  |
| P.p.č. 2807, k.ú. Kluky, Hradec Králové |  |                             |  |  |
| ZÁŘÍZENÍ VZDUCHOTECHNIKY                |  |                             |  |  |
| Název :                                 |  | PUDORYS 1.NP                |  |  |
| Číslo výkresu :                         |  | F1.A.C.4                    |  |  |

|   |  |  |  |
|---|--|--|--|
| Ing. arch. K. Schindler ml.             |  |  |  |
| Ing. Martin Dobnár                      |  |  |  |
| Ing. Tomáš Chvátil                      |  |  |  |
| MÚ, Hradec Králové                      |  |  |  |
| Krajský úřad Hradec Králové             |  |  |  |
| DIGITÁLNÍ PLANETARIUM                   |  |  |  |
| P.p.č. 2807, k.ú. Kluky, Hradec Králové |  |  |  |
| ZÁŘÍZENÍ VZDUCHOTECHNIKY                |  |  |  |
| PUDORYS 1.NP                            |  |  |  |
| F1.A.C.4                                |  |  |  |