


ZKVALITNĚNÍ POBYTOVÉHO ZAŘÍZENÍ DD TMAVÝ DŮL,

Tmavý Důl 634, 542 34 Rtně v Podkrkonoší

2. ODDĚLENÍ - PŘÍČNÝ ŘEZ A-A - SOUČASNÝ STAV + BOURACÍ PRÁCE

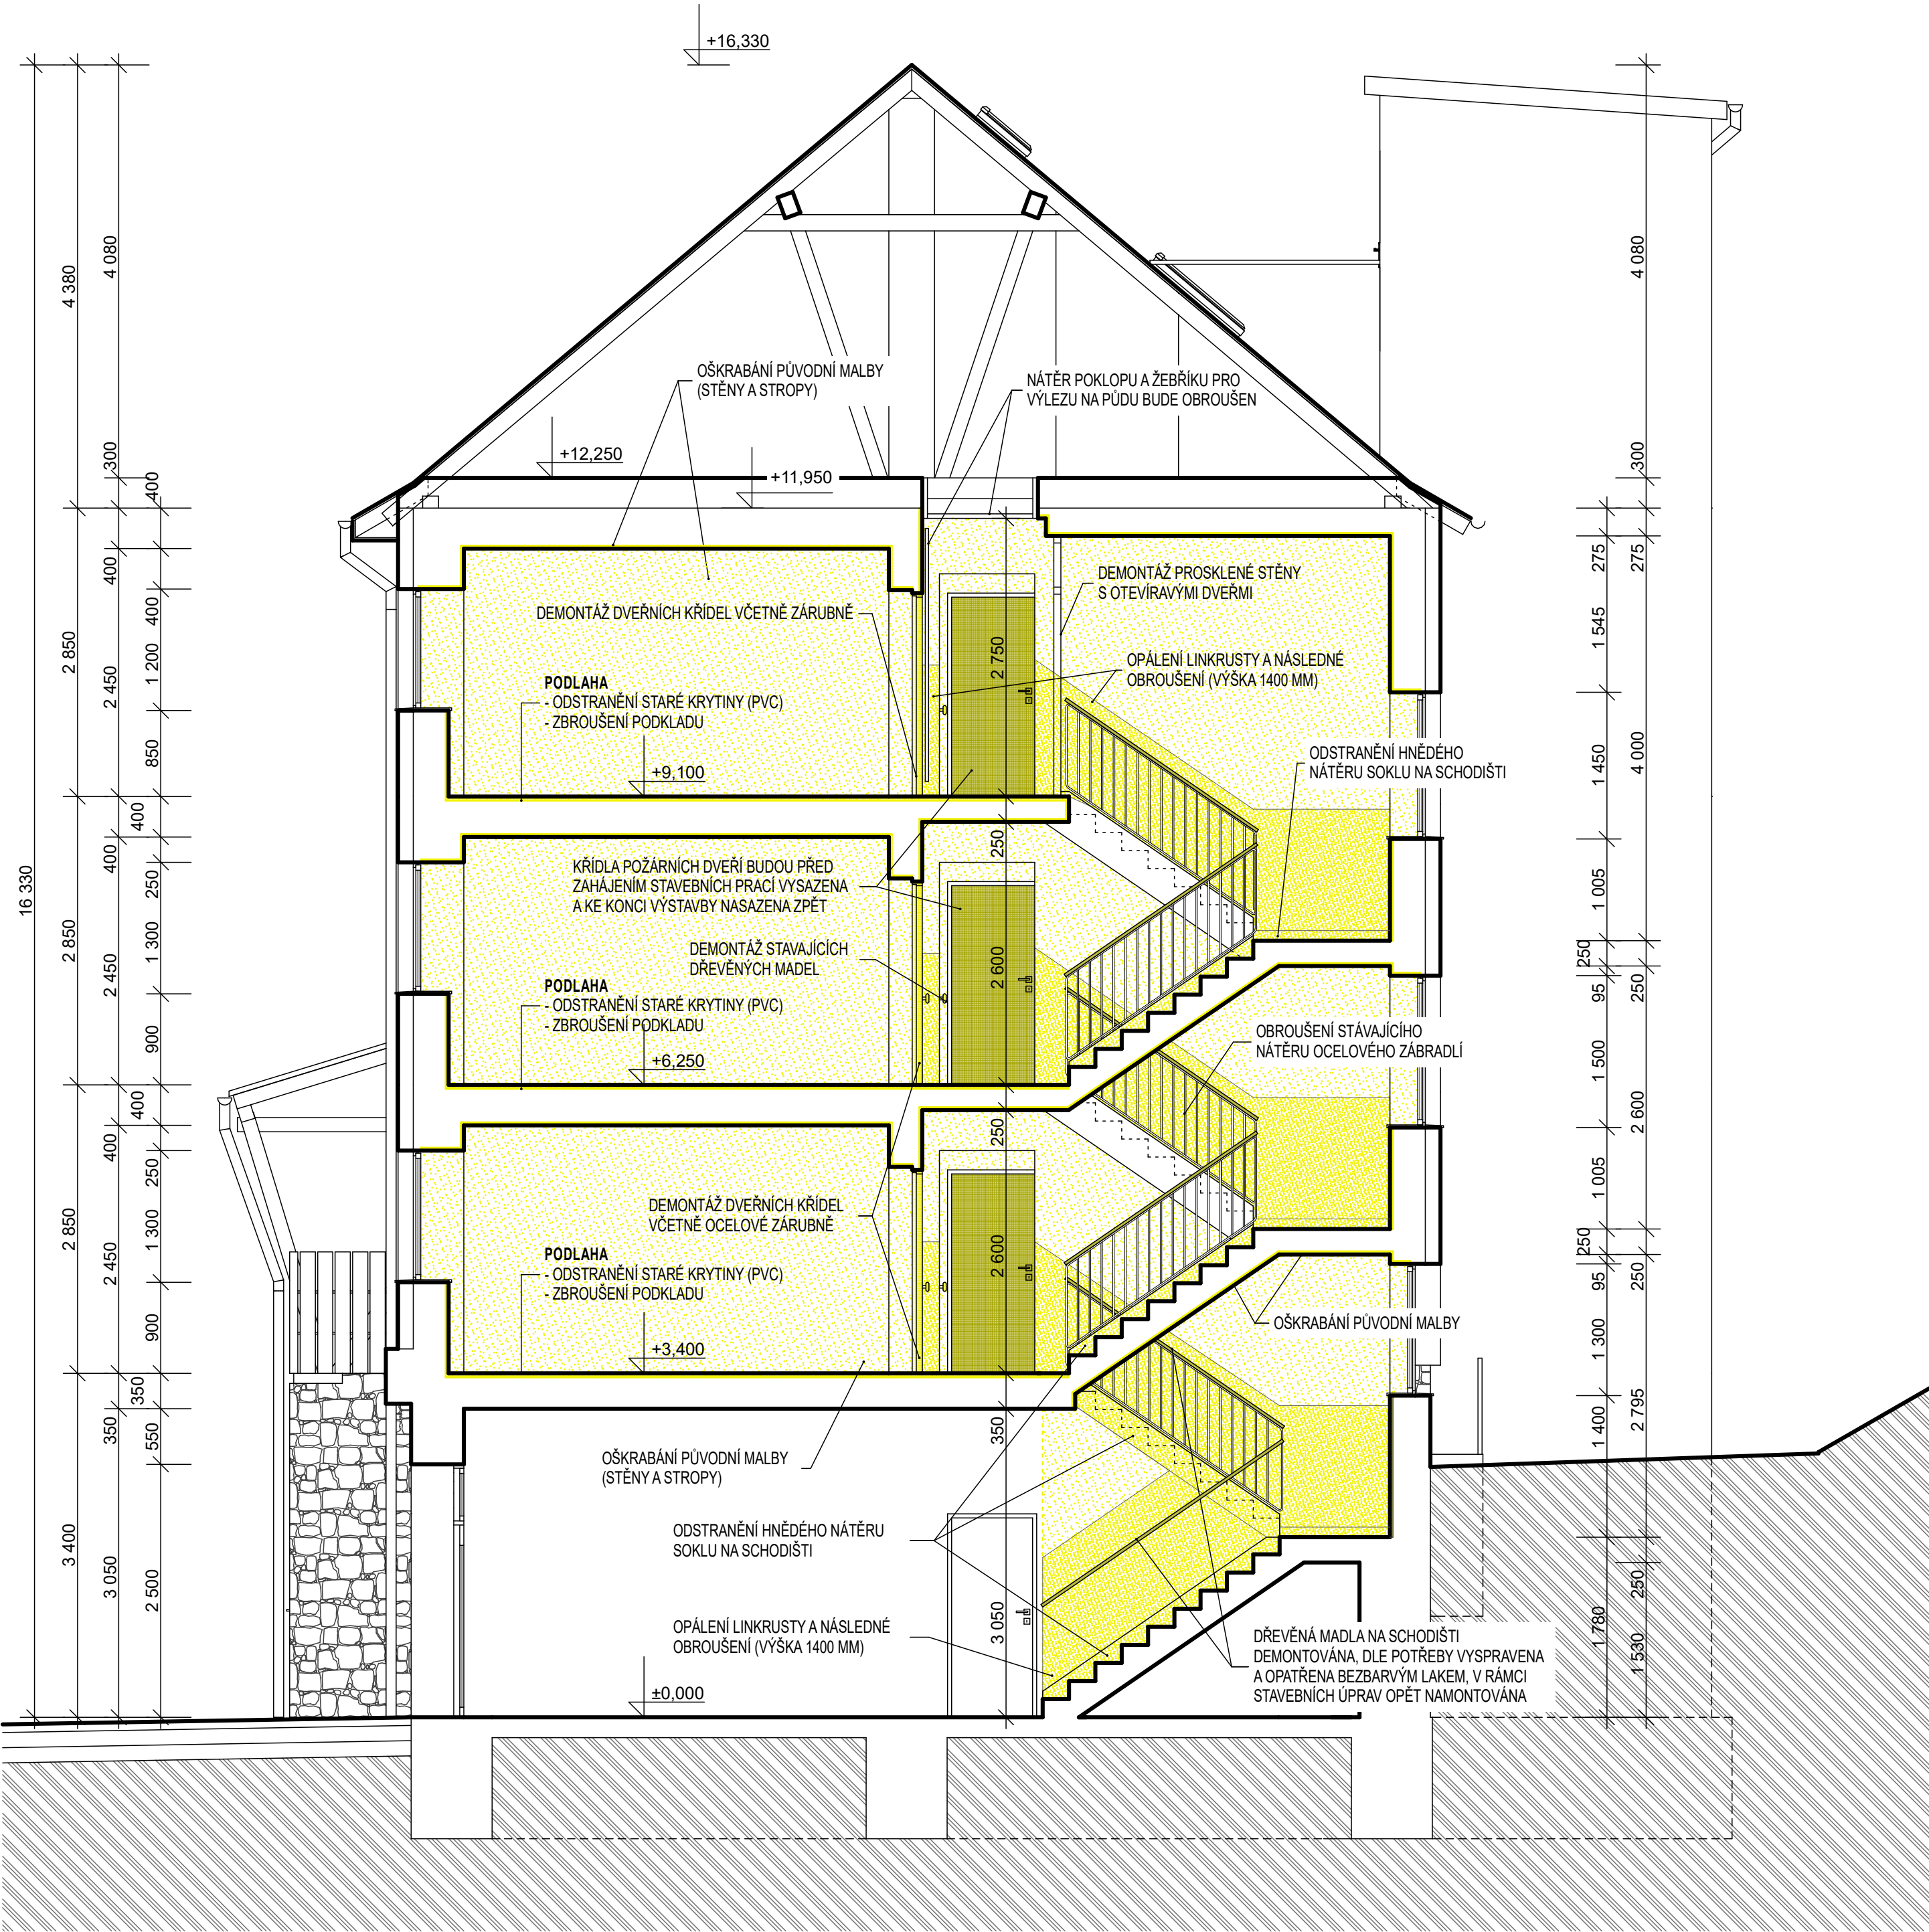

LEGENDA HMOT:

- STAVAJÍCÍ KONSTRUKCE NEDOTČENÉ STAVEBNÍMI ÚPRAVAMI
- ODSTRAŇOVANÉ KONSTRUKCE V MÍSTĚ ŘEZU (VÝMĚNA DVEŘNÍCH KŘÍDEL, ODSTRANĚNÍ STARÉ VÝMALBY STĚN A STROPU, ODSTRANĚNÍ STARÉ PODLAHOVÉ KRYTINY ...)
- ODSTRAŇOVANÉ POHLEDOVÉ KONSTRUKCE (ODSTRANĚNÍ STARÉ VÝMALBY, LINKRUSTY, KERAMICKÉHO OBKLADU ...)
- DEMONTOVANÉ KONSTRUKCE (DVEŘE, KUCHYŇSKÉ LINKY, DŘEVĚNÁ SCHODIŠŤOVÁ MADLA ...) - DLE POTŘEBY VYSRAVIT A V RÁMCI STAVEBNÍCH ÚPRAV OPĚT NAMONTOVAT

ATELIER PAVLIČEK - architektonická a inženýrská kancelář Rooseveltova 2855, 544 01 Dvůr Králové n/L, IČ: 412 27 221 mobil: (+420) 603 202 456 , www.atelierpavlicek.cz		PARÉ Č. :	
VEDOUcí PROJEKTU: ING. MAREK PAVLIČEK		ZODPOVĚDNÝ PROJEKTANT: AUT. ING. MAREK PAVLIČEK	
MÍSTO: TMAVÝ DŮL KRAJ: KRÁLOVÉHRADECKÝ		Č. ZAK. 06 / 22	STUPĚN: DPS
INVESTOR: KRÁLOVÉHRADECKÝ KRAJ, PIVOVARSKÉ NÁMĚSTÍ 1245, 500 03 HRADEC KRÁLOVÉ		DATUM: 07 / 2022	MĚŘÍTKO: 1 : 50
AKCE: ZKVALITNĚNÍ POBYTOVÉHO ZAŘÍZENÍ DD TMAVÝ DŮL 2. ODDĚLENÍ - PŘÍČNÝ ŘEZ A-A - SOUČ. STAV + BOURACÍ PR.		FORMÁT: 4 x A4	VÝKR. Č. : D.1.1 AR.05